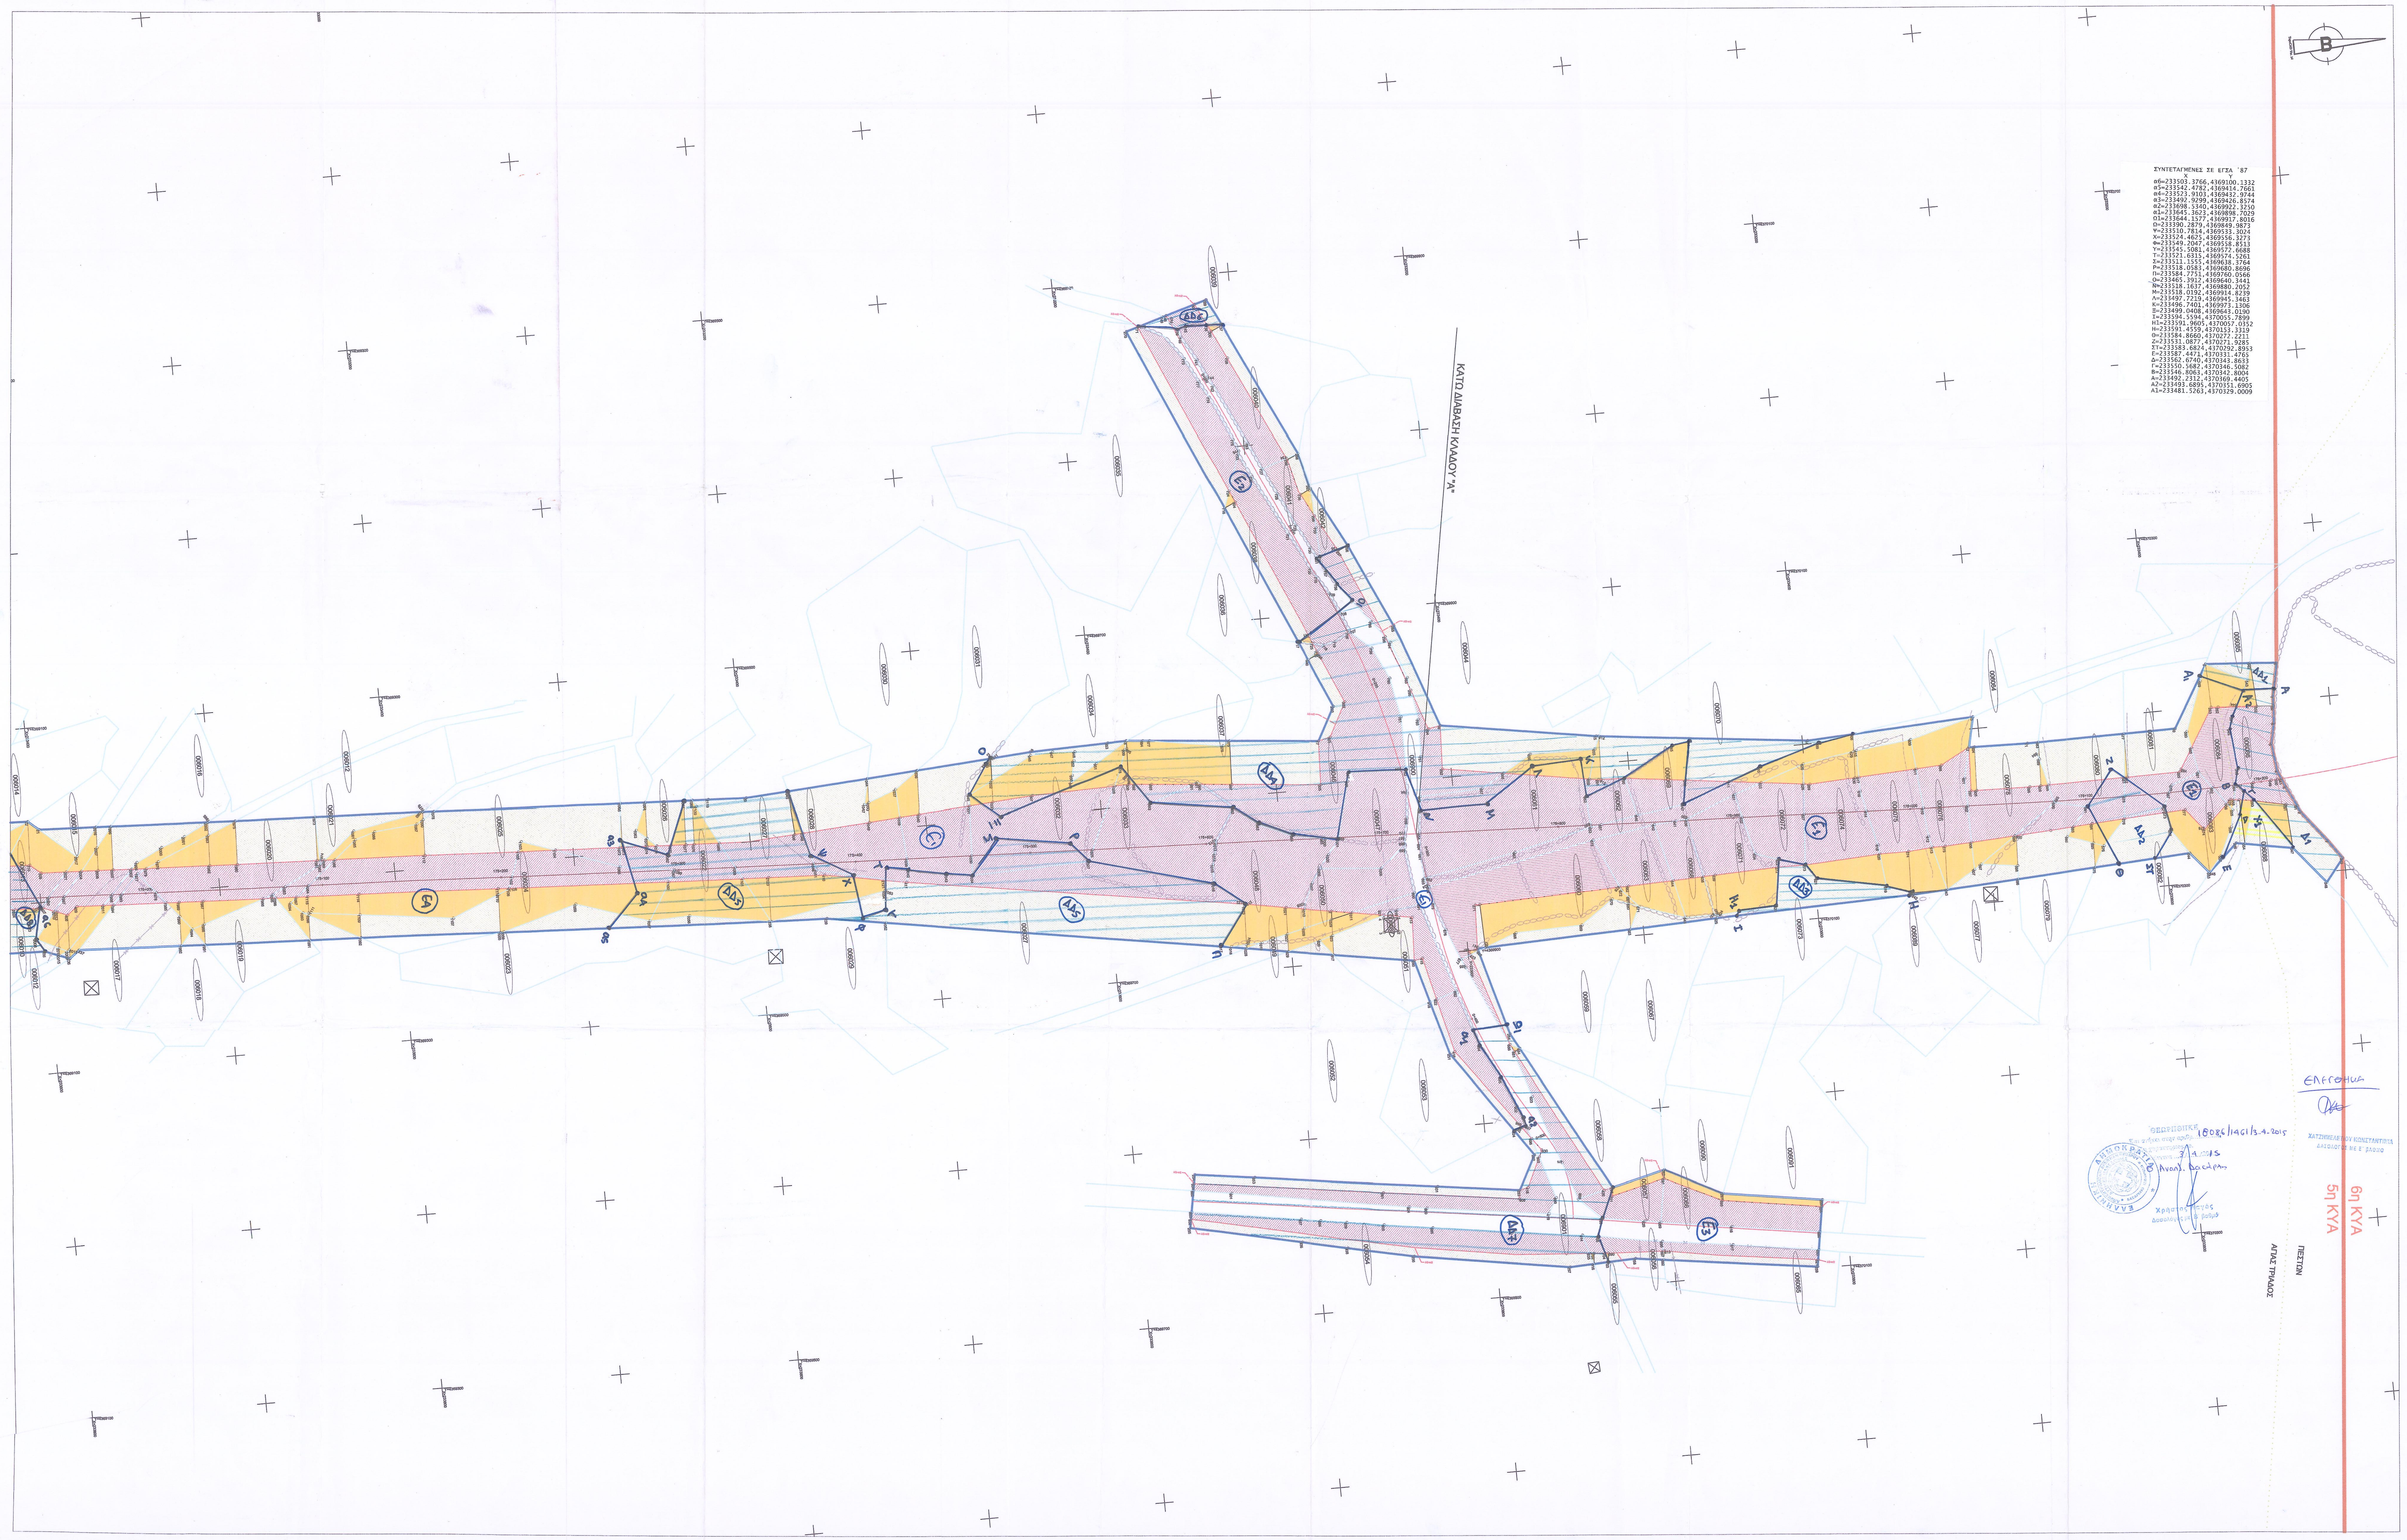


| ΚΟΡΥΦΕΣ ΟΡΙΟΥ ΑΠΑΛΛΟΤΡΙΩΣΗΣ - ΑΡΙΣΤΕΡΑ | | | | |
|---|---|---|---|---|
| Α/Α σημείου | Χ.Θ. | Απόσταση | Χ | Υ |
| 22 | 74948.48 | 43.95 | 233453.20 | 4369097.29 |
| 21 | 74954.32 | 39.09 | 233458.31 | 4369102.92 |
| 20 | 75351.75 | 39.35 | 233475.00 | 4369500.00 |
| 19 | 75514.12 | 57.45 | 233463.84 | 4369663.00 |
| 18 | 75568.94 | 61.14 | 233462.49 | 4369717.93 |
| 17 | 75678.17 | 55.59 | 233472.70 | 4369826.82 |
| 16 | 75747.35 | 61.17 | 233470.07 | 4369896.17 |
| 15 | 75835.14 | 50.66 | 233484.31 | 4369983.44 |
| 14 | 75955.36 | 42.02 | 233498.07 | 4370103.17 |
| 12 | 76046.38 | 33.54 | 233510.43 | 4370193.75 |
| 13 | 76049.57 | 50.96 | 233493.16 | 4370197.68 |
| 11 | 76079.90 | 34.10 | 233511.26 | 4370227.16 |
| 10 | 76166.29 | 36.18 | 233510.82 | 4370311.77 |
| 9 | 76188.88 | 70.76 | 233475.77 | 4370332.39 |
| 5 | 76220.48 | 20.65 | 233524.32 | 4370364.97 |
| 4 | 76221.25 | 4.93 | 233539.96 | 4370366.77 |
| 6 | 76223.82 | 32.19 | 233512.59 | 4370367.45 |
| 7 | 76225.91 | 47.27 | 233497.40 | 4370368.41 |
| 8 | 76231.39 | 65.93 | 233478.42 | 4370372.19 |
| 268 | 63.45 | 26.06 | 233307.23 | 4369830.15 |
| 267 | 82.49 | 23.00 | 233326.03 | 4369834.76 |
| 266 | 124.05 | 24.28 | 233362.98 | 4369853.96 |
| 265 | 174.89 | 25.02 | 233410.94 | 4369875.42 |
| 16 | 233.60 | 28.43 | 233470.07 | 4369896.17 |
| 241 | 362.45 | 17.83 | 233599.34 | 4369905.54 |
| 264 | 418.05 | 15.27 | 233650.00 | 4369919.40 |
| 262 | 513.20 | 54.01 | 233735.66 | 4369999.26 |
| 263 | 516.29 | 23.32 | 233743.08 | 4369969.12 |
| 261 | 522.65 | 85.79 | 233752.36 | 4370031.81 |
| 260 | 526.29 | 141.65 | 233761.13 | 4370087.40 |

| ΚΟΡΥΦΕΣ ΟΡΙΟΥ ΑΠΑΛΛΟΤΡΙΩΣΗΣ - ΔΕΞΙΑ | | | | |
|---|---|---|---|---|
| Α/Α σημείου | Χ.Θ. | Απόσταση | Χ | Υ |
| 235 | 74954.33 | 30.90 | 233528.23 | 4369099.95 |
| 236 | 74967.56 | 35.58 | 233533.48 | 4369112.97 |
| 237 | 74972.75 | 31.00 | 233529.12 | 4369118.34 |
| 238 | 75362.14 | 31.93 | 233546.65 | 4369507.34 |
| 239 | 75393.76 | 31.83 | 233547.90 | 4369538.94 |
| 240 | 75726.03 | 72.76 | 233602.97 | 4369869.16 |
| 241 | 75762.22 | 67.59 | 233599.34 | 4369905.54 |
| 242 | 76010.58 | 48.05 | 233591.42 | 4370154.46 |
| 243 | 76030.39 | 47.26 | 233590.47 | 4370174.33 |
| 244 | 76167.23 | 35.52 | 233582.50 | 4370313.55 |
| 245 | 76176.79 | 47.98 | 233594.79 | 4370323.70 |
| 246 | 76193.08 | 32.89 | 233579.21 | 4370340.20 |
| 247 | 76223.19 | 40.08 | 233584.73 | 4370371.74 |
| 3 | 76224.37 | 4.80 | 233549.45 | 4370370.54 |
| 2 | 76230.52 | 20.33 | 233564.50 | 4370377.87 |
| 248 | 76237.97 | 62.63 | 233606.05 | 4370388.93 |
| 1 | 76242.41 | 39.21 | 233582.32 | 4370391.59 |
| 249 | 76248.59 | 50.58 | 233593.06 | 4370399.05 |
| 250 | 203.31 | 25.01 | 233453.69 | 4369836.95 |
| 17 | 220.40 | 39.75 | 233472.70 | 4369826.82 |
| 240 | 358.21 | 18.49 | 233602.97 | 4369869.16 |
| 254 | 409.05 | 180.76 | 233714.49 | 4369733.95 |
| 251 | 412.44 | 20.14 | 233658.54 | 4369884.57 |
| 255 | 424.74 | 197.32 | 233744.51 | 4369728.79 |
| 252 | 485.12 | 11.81 | 233720.44 | 4369926.94 |
| 253 | 505.13 | 28.07 | 233739.74 | 4369916.86 |

Διανομή πινακίδων:

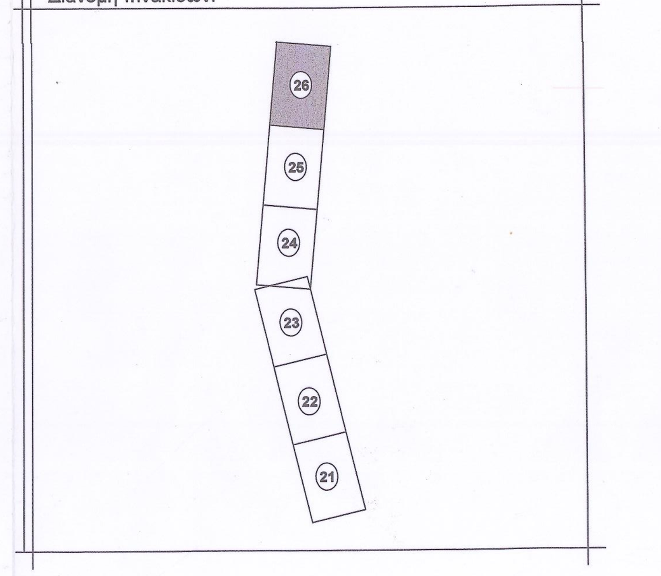

Υπόμνημα:

- άξονας Οδού
- όριο ιδιοκτησίας
- ξερολιθιά - όριο ιδιοκτησίας
- περίγραμμα κτιρίου
- συρματόπλεγμα
- νέο όριο απαλλοτρίωσης
- ζώνη επιβάρυνσης
- διανομή
- όριο ΟΤΑ
- εκτάσεις που βαρύνουν το δημόσιο
- εκτάσεις που βαρύνουν τους ιδιοκτήτες
- εκτάσεις που βαρύνουν τους παρόδιους
- 000000 αριθμός ιδιοκτησίας
- πυλώνας Δ.Ε.Η.
- βορράς

| ΕΛΛΗΝΙΚΗ ΔΗΜΟΚΡΑΤΙΑ<br>ΥΠΟΥΡΓΕΙΟ ΠΕΡΙΒΑΛΛΟΝΤΟΣ<br>ΧΩΡΟΤΑΞΙΑΣ ΚΑΙ ΔΗΜΟΣΙΩΝ ΕΡΓΩΝ<br>ΓΕΝ. ΓΡΑΜ. ΣΥΓΧΡ. ΔΗΜ. ΕΡΓΩΝ<br>ΕΙΔΙΚΗ ΥΠΗΡΕΣΙΑ ΔΗΜΟΣΙΩΝ ΕΡΓΩΝ<br>ΜΕΛΕΤΩΝ - ΚΑΤΑΣΚΕΥΩΝ<br>ΕΡΓΩΝ ΠΑΡΑΧΩΡΗΣΗΣ ΑΤΤΙΚΗΣ<br>& ΙΟΝΙΑΣ ΟΔΟΥ | HELLENIC REPUBLIC<br>MINISTRY OF ENVIRONMENT<br>PHYSICAL PLANNING & PUBLIC WORKS<br>GEN. SECR. OF COFINANCED PUBLIC WORKS<br>SPECIAL SERVICE OF PUBLIC WORKS<br>DESIGN & BUILD OF<br>ATTIKA & IONIA MOTORWAY<br>CONCESSION PROJECT |
|---|---|

**ΣΥΜΒΑΣΗ: ΣΥΝΤΑΞΗ ΚΤΗΜΑΤΟΛΟΓΙΟΥ ΚΑΙ ΛΟΙΠΕΣ ΤΟΠΟΓΡΑΦΙΚΕΣ ΕΡΓΑΣΙΕΣ ΣΤΟ ΤΜΗΜΑ ΦΙΛΙΠΠΙΑΔΑ - ΕΓΝΑΤΙΑ ΤΗΣ ΙΟΝΙΑΣ ΟΔΟΥ**

ΑΡ. ΣΧΕΔΙΟΥ: KT-26

ΚΛΙΜΑΚΑ: 1:1000

# ΚΤΗΜΑΤΟΛΟΓΙΚΟ ΔΙΑΓΡΑΜΜΑ

ΤΜΗΜΑ: (Χ.Θ. 169+160 - 176+200) - με 0+000 στη περιοχή Αντιρρίου
Δ Δ. ΚΛΕΙΣΟΥΡΑΣ ΔΗΜΟΥ ΦΙΛΙΠΠΙΑΔΑΣ
Δ.Δ. ΤΕΡΟΒΟΥ, Δ.Δ. ΣΚΛΙΒΑΝΗΣ, Δ.Δ. ΒΑΡΛΑΑΜ, Δ.Δ. ΑΓ. ΤΡΙΑΔΟΣ
ΔΗΜΟΥ ΑΓΙΟΥ ΔΗΜΗΤΡΙΟΥ (5η ΚΥΑ)

| Ε.Υ.Δ.Ε./ Ε.Π.Α. & Ι.Ο. | | | ΟΝΟΜ/ΝΥΜΟ | ΗΜΕΡ/ΝΙΑ | ΥΠΟΓΡΑΦΗ |
|---|---|---|---|---|---|
| | ΤΜΗΜΑ Ι.Ο. | ΕΠΙΒΛΕΠΩΝ | ΧΡ. ΠΕΛΕΚΑΝΟΥ ΑΓΡ. ΤΟΠΟΓΡΑΦΟΣ ΜΗΧΑΝΙΚΟΣ | | |
| | | ΠΡΟΪΣΤΑΜΕΝΟΣ | Ζ. ΚΑΡΒΟΥΝΗΣ ΠΟΛΙΤΙΚΟΣ ΜΗΧΑΝΙΚΟΣ | | |
| | | ΔΙΕΥΘΥΝΤΗΣ | Χ. ΔΟΥΚΑΚΗΣ ΑΓΡ. ΤΟΠΟΓΡΑΦΟΣ ΜΗΧΑΝΙΚΟΣ | | |
| ΔΙΕΥΘΥΝΣΗ ΑΠΑΛΛΟΤΡΙΩΣΕΩΝ | ΔΙΕΥΘΥΝΟΥΣΑ ΥΠΗΡΕΣΙΑ | Η ελέγξας Μηχ/κος | ΜΑΡΟΥΔΗ ΧΑΡΟΥΛΑ ΑΓΡ. ΤΟΠ. ΜΗΧΑΝΙΚΟΣ | 2-12-09 | |
| | | Ο Τμηματάρχης Δ12/β | ΧΡΗΣΤΟΣ ΡΕΤΖΕΠΗΣ | 2-12-09 | |
| | ΘΕΩΡΗΘΗΚΕ | Ο Διευθυντής Δ12 | ΙΩΑΝΝΗΣ ΣΑΡΑΝΤΙΝΟΣ | 2-12-09 | |

ΕΓΚΡΙΤΙΚΗ ΑΠΟΦΑΣΗ: Δ12/44486/2-12-09

| | ΑΝΑΔΟΧΟΣ | ΕΚΠΡΟΣΩΠΟΣ ΑΝΑΔΟΧΟΥ |
|---|---|---|
| ΗΜΕΡΟΜΗΝΙΑ | ΜΑΪΟΣ 2009 | ΜΑΪΟΣ 2009 |
| ΥΠΟΓΡΑΦΗ | | |
| ΟΝΟΜΑΤΕΠΩΝΥΜΟ | ΜΕΛΕΤΗ ΑΕΜΕ, ΔΗΜ. ΚΩΤΟΥΖΑΣ & ΣΥΝ/ΤΕΣ Ε.Ε. Γ.ΑΥΓΕΡΙΚΟΣ-Π.ΚΑΘΑΡΙΟΣ & ΣΥΝ/ΤΕΣ Ε.Ε. | Δ. ΚΩΤΟΥΖΑΣ |

ΑΚΡΙΒΕΣ ΑΝΤΙΓΡΑΦΟ
Αθήνα, 24/11/2009
Χρ. Πελεκάνου