


ΤΕΧΝΙΚΟ ΓΡΑΦΕΙΟ

ΠΑΝΑΓΙΩΤΑΣ ΔΗΜΗΤΡΑΚΟΠΟΥΛΟΥ
ΠΟΛ. ΜΗΧΑΝΙΚΟΣ Τ.Ε.

Τηλ. 2610 - 643.672 Κιν. 6976 - 872977

Εργοδότης:	Λάμπας Θωμάς του Χρήστου
Έργο:	Αποτύπωση Αγροτεμαχίου
Θέση:	Δήμος Πατρέων, Δ.Ε. Πατρών Πρόσπευση, Θέση "Προφ. Ηλίας"
Μελετητής:	Βασιλική Κατσιγιάννη Πολ. Μηχ. π.ε.
Θέμα Σχεδίου:	Αριθμός Σχεδίου: T1
Χρόνος Μελέτης:	Οκτώβριος 2014
Κλίμακα:	1:250

ΣΥΝΤΑΓΜΕΝΕΣ ΕΙΣΑ 87
ΕΜΒΛΟΜΕΤΡΗΣΗ ΓΗΣ
 Με τη βοήθεια των ορθογωνικών συντεταγμένων των κορυφών του

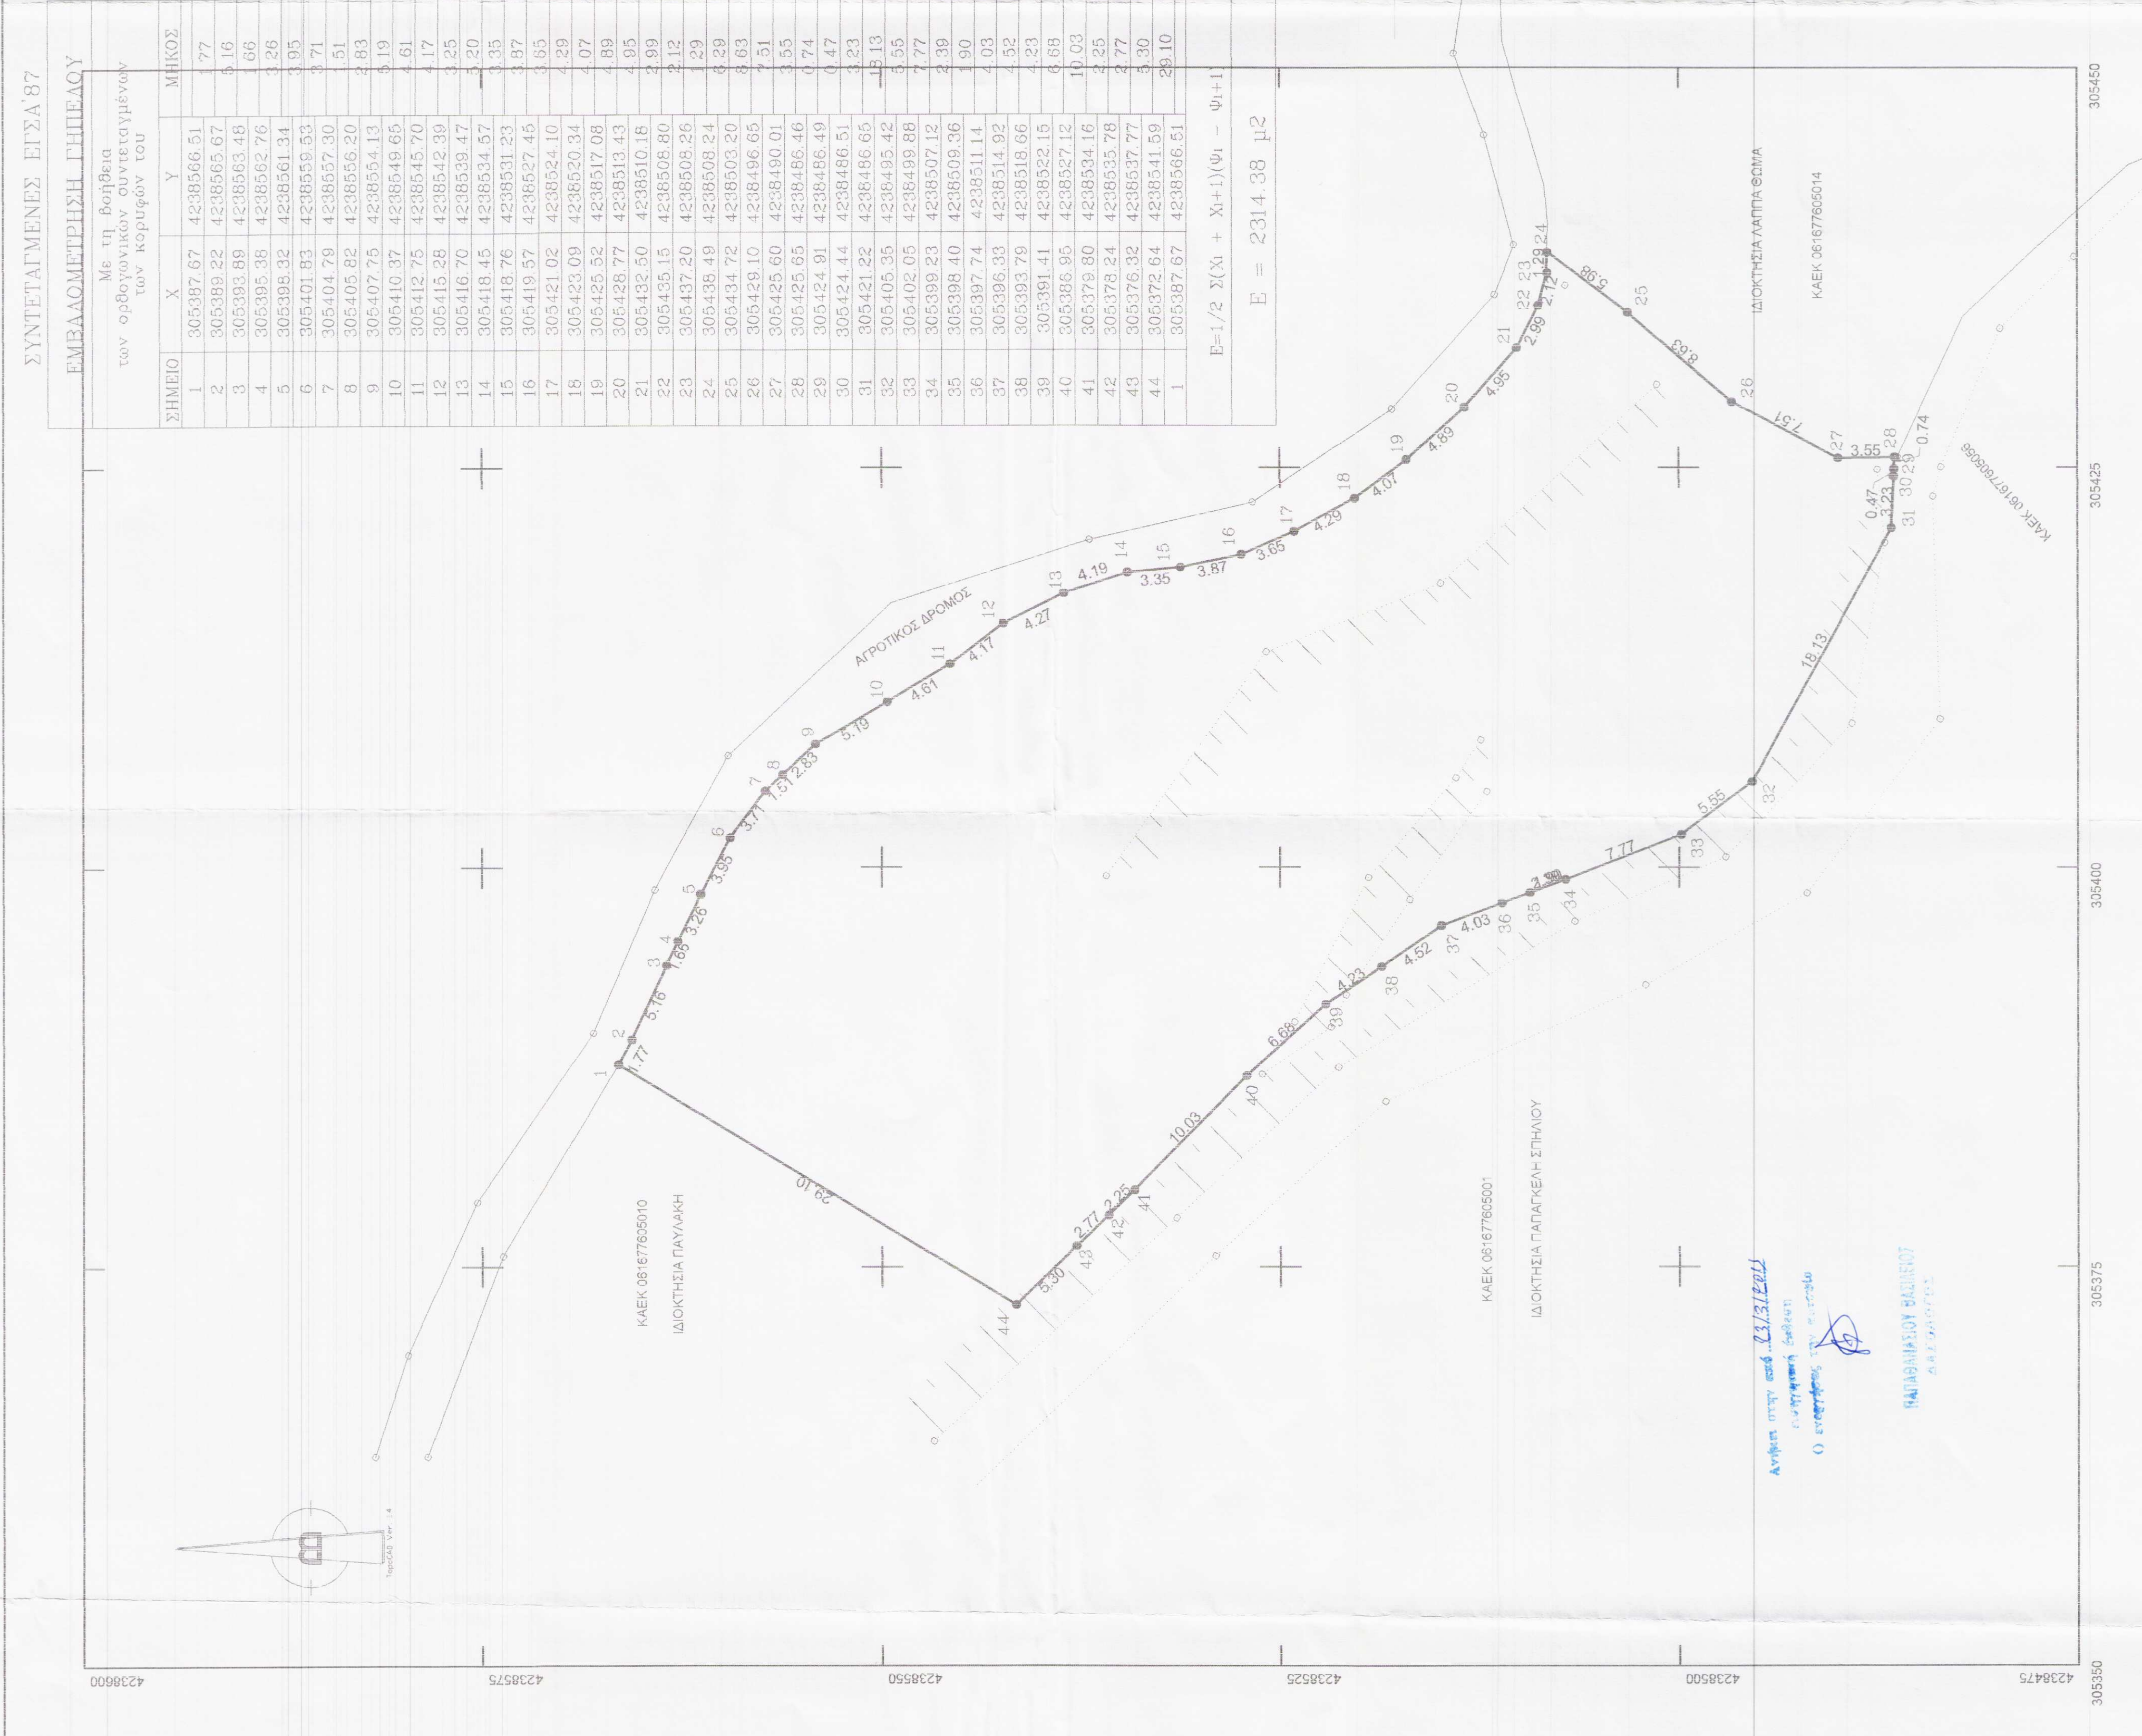

ΣΗΜΕΙΟ	X	Y	ΜΗΚΟΣ
1	305387.67	4238566.51	77
2	305389.22	4238565.67	16
3	305393.89	4238563.48	66
4	305395.38	4238562.76	26
5	305398.32	4238561.34	95
6	305401.83	4238559.53	71
7	305404.79	4238557.30	51
8	305405.82	4238556.20	83
9	305407.76	4238554.13	19
10	305410.37	4238549.65	61
11	305412.75	4238545.70	17
12	305415.28	4238542.39	25
13	305416.70	4238539.47	20
14	305418.45	4238534.57	20
15	305418.76	4238531.23	33
16	305419.57	4238527.45	87
17	305421.02	4238524.10	65
18	305423.09	4238520.34	29
19	305425.52	4238517.08	89
20	305428.77	4238513.43	95
22	305435.15	4238508.80	99
23	305437.20	4238508.26	12
24	305438.49	4238508.24	29
25	305434.72	4238503.20	63
26	305429.10	4238496.65	51
27	305425.60	4238490.01	74
28	305425.65	4238486.46	55
29	305424.91	4238486.49	074
30	305424.44	4238486.51	47
31	305421.22	4238486.65	23
32	305405.35	4238495.42	13
33	305402.05	4238498.88	55
34	305399.23	4238507.12	77
35	305398.40	4238509.36	239
36	305397.74	4238511.14	90
37	305396.33	4238514.92	03
38	305393.79	4238518.66	52
39	305391.41	4238522.15	23
40	305386.95	4238527.12	66
41	305379.80	4238534.16	10.03
42	305378.24	4238535.78	2.25
43	305376.32	4238537.77	277
44	305372.64	4238541.59	3.30
1	305387.67	4238566.51	29.10