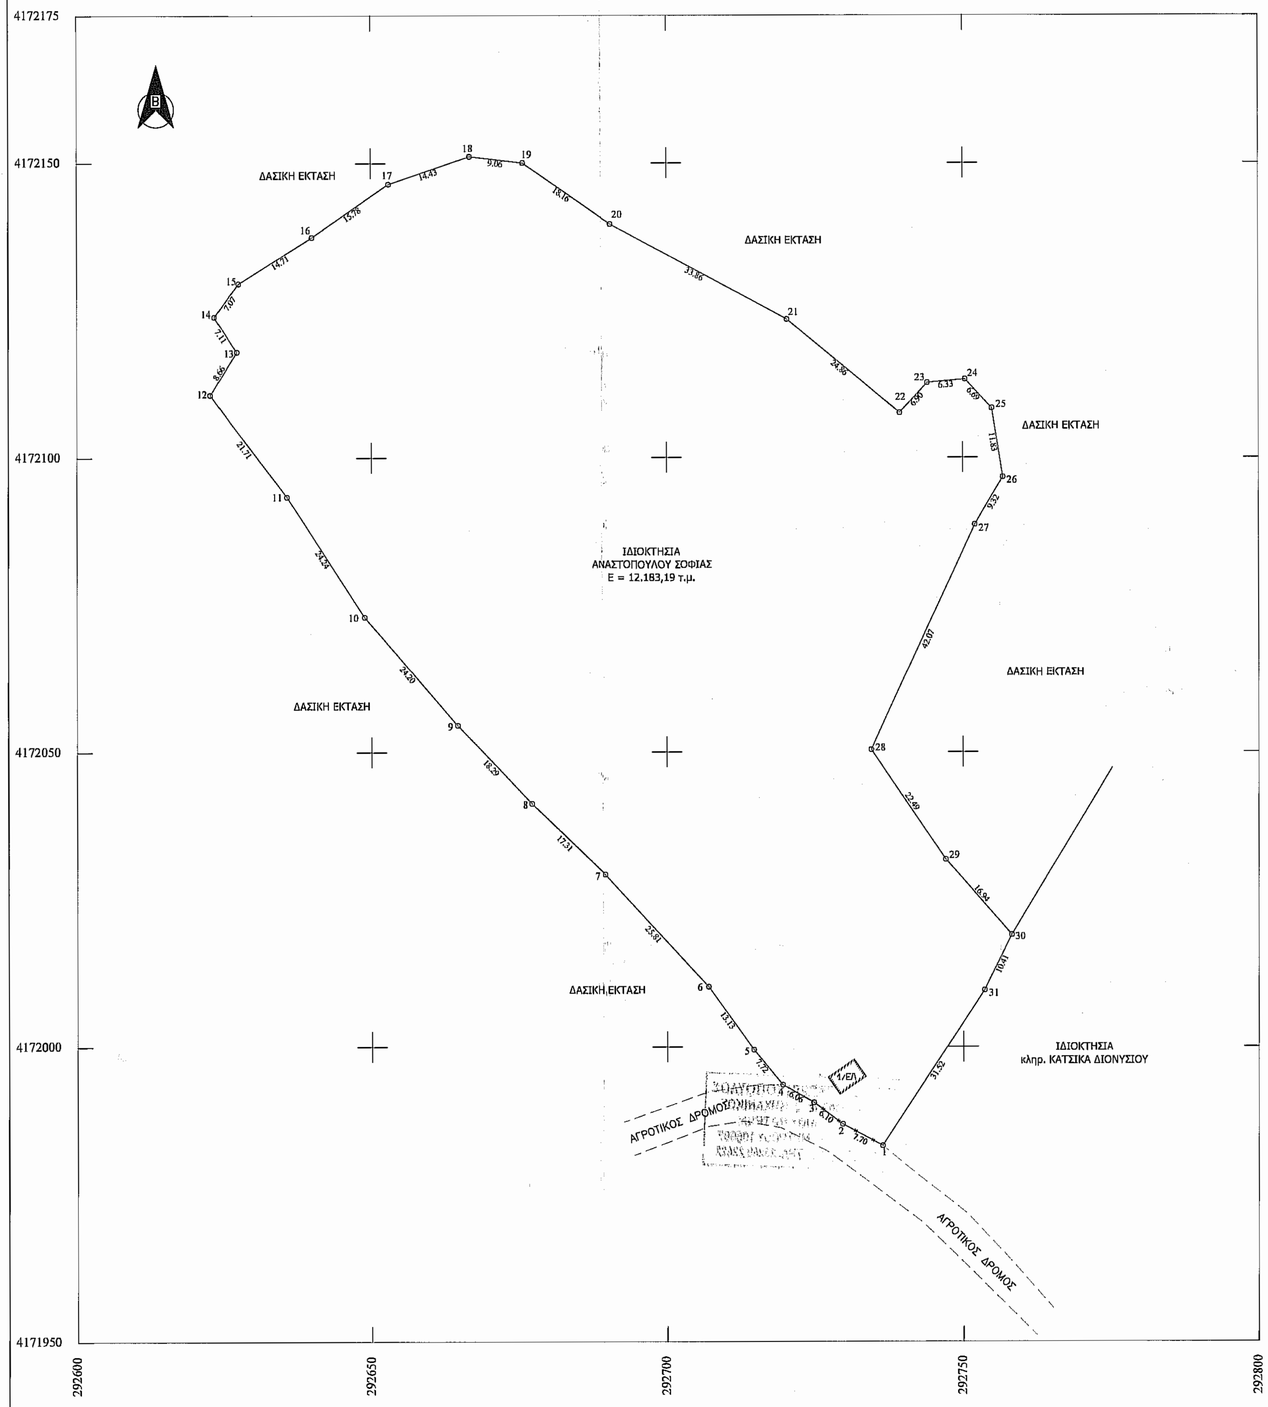

ΣΥΝΤΕΤΑΓΜΕΝΕΣ ΚΟΡΥΦΩΝ
ΕΘΝΙΚΟ ΤΡΙΓΩΝΟΜΕΤΡΙΚΟ ΔΙΚΤΥΟ
(ΠΡΟΒΟΛΗ ΕΓΣΑ '87)

ΚΟΡΥΦΕΣ	X	Y
1	292736.373	4171983.223
2	292729.587	4171986.870
3	292724.725	4171990.550
4	292719.446	4171993.536
5	292714.500	4171999.506
6	292709.828	4172010.190
7	292689.531	4172029.251
8	292677.059	4172041.252
9	292664.492	4172054.539
10	292648.845	4172072.986
11	292635.757	4172093.400
12	292622.635	4172110.698
13	292627.276	4172118.003
14	292623.348	4172123.929
15	292627.576	4172129.592
16	292640.035	4172137.413
17	292652.973	4172146.441
18	292666.636	4172151.099
19	292675.634	4172150.030
20	292690.528	4172139.634
21	292720.287	4172123.479
22	292735.420	4172107.604
23	292744.057	4172112.707
24	292750.373	4172113.284
25	292754.921	4172108.378
26	292756.750	4172096.692
27	292752.026	4172088.661
28	292734.499	4172050.414
29	292747.062	4172031.756
30	292758.171	4172018.974
31	292753.811	4172009.614

ΥΠΟΜΝΗΜΑ

1. ΠΡΟΔΙΑΓΡΑΦΕΣ ΣΥΝΤΑΞΗΣ ΤΟΠΟΓΡΑΦΙΚΟΥ ΔΙΑΓΡΑΜΜΑΤΟΣ
   1.1. Οι συντετογμένες των κορυφών του αγροτεμαχίου που αναφέρονται στο Τοπογραφικό Διάγραμμα είναι στο Ελληνικό Γεωδαιτικό Σύστημα Αναφοράς 1987 (ΕΓΣΑ 87)
   1.2. Η εξάρτηση από το ΕΓΣΑ 87 πραγματοποιήθηκε με παρατηρήσεις που διεξήχθησαν την 12/03/2015 κάνοντας χρήση του σταθμού PYRG(0069) του ιδιωτικού δικτύου SmartNet της εταιρίας Metrica A.E., με συντεταγμένες (X,Y)=(276051.205,4172917.834)
   1.3. Τα αρχεία που παρήχθησαν από τις μετρήσεις είναι τα 8570071#.15o RINEX και ANASTOPOYLOS.txt
   1.4. Για τις μετρήσεις χρησιμοποιήθηκε GNSS δέκτης Leica GS08 Plus με Serial Number 1850458 με καταγραφή συχνατήτων L1 και L2 του συστήματος GPS και GLONASS.
   1.5. Ο υπολογισμός του εμβαδού έγινε με βάση τις ορθογωνικές συντεταγμένες των κορυφών του αγροτεμοχίου.

2. ΘΕΣΗ ΑΓΡΟΤΕΜΑΧΙΟΥ: Εκτός οικισμού Τ.Κ. Κλαδέου Ηλείας, Δημ. Ενότ. Αρχ. Ολυμπίας Δήμου Αρχ. Ολυμπίας, με κατά κανόνα ορτιότητα 4.000,00 τ.μ. Περιοχή "Μαραθιά".

3. ΕΜΒΑΔΟΝ ΑΓΡΟΤΕΜΑΧΙΟΥ
   Ε (1,2,3,4,5,6,7,8,9,10,11,12,13,14,15,...,28,29,30,31,1) = 12.183,19 τ.μ.

4. ΕΜΒΑΔΟΝ ΚΤΗΡΙΟΥ
   Ε(1/ΕΛ) = 19,17 τ.μ. (Αποθήκη)

5. ΟΡΟΙ ΔΟΜΗΣΗΣ
   - Π.Δ. 24/3-5-1985, ΦΕΚ 270Δ'

6. ΥΛΟΠΟΙΗΣΗΣ ΟΡΙΩΝ
   Η υπογραφόμενη Αναστοπούλου Σοφία, ιδιοκτήτρια του αγροτεμαχίου, που φαίνεται στο παρόν τοπογραφικό διάγραμμα, δηλώνει ότι τα άριο που έχει υλοποιήσει και υπεδείξει σε αυτό είναι τα ορθά.

Η Δηλούσα

7. ΔΗΛΩΣΗ 651/77
   Ο κάτωθι υπογεγραμμένος Βασίλειος Γεωργακόπουλος, πολιτικός μηχανικός, δηλώνω ότι το αγροτεμάχιο με σταιχείο (1,2,3,4,5,6,7,8,9,10,11,12,13,14,15,...,28,29,30,31,1), εμβαδού Ε = 12.183,19 τ.μ., ευρίσκεται εκτός οικισμού Τ.Κ. Κλαδέου Δημοτ. Ενότητας Αρχ. Ολυμπίας, Δήμου Αρχ. Ολυμπίας, εκτός Γ.Π.Σ., εκτός Ζ.Ο.Ε., εκτός οναδασμού και είναι άρτιο και οικοδομήσιμο κατόπιν εγκρίσεως Δασαρχείου, σύμφωνα με τους ισχύοντες σήμερα νόμους του Ν.Ο.Κ.

Ο Δηλών

ΒΑΣΙΛΕΙΟΣ Γ. ΓΕΩΡΓΑΚΟΠΟΥΛΟΣ
ΔΙΠΛΩΜΑΤΟΥΧΟΣ ΠΟΛΙΤΙΚΟΣ ΜΗΧΑΝΙΚΟΣ
ΠΑΝΕΠΙΣΤΗΜΙΟΥ ΠΑΤΡΩΝ
ΜΕΛΟΣ Τ.Ε.Ε. ΑΡ. ΜΗΤΡΩΟΥ 105687
ΠΛΑΤΑΝΟΣ ΗΛΕΙΑΣ - ΤΗΛ. 26240 22422

ΑΠΟΣΠΑΣΜΑ ΧΑΡΤΗ Γ.Υ.Σ. ΚΛΙΜ.: 1/5.000

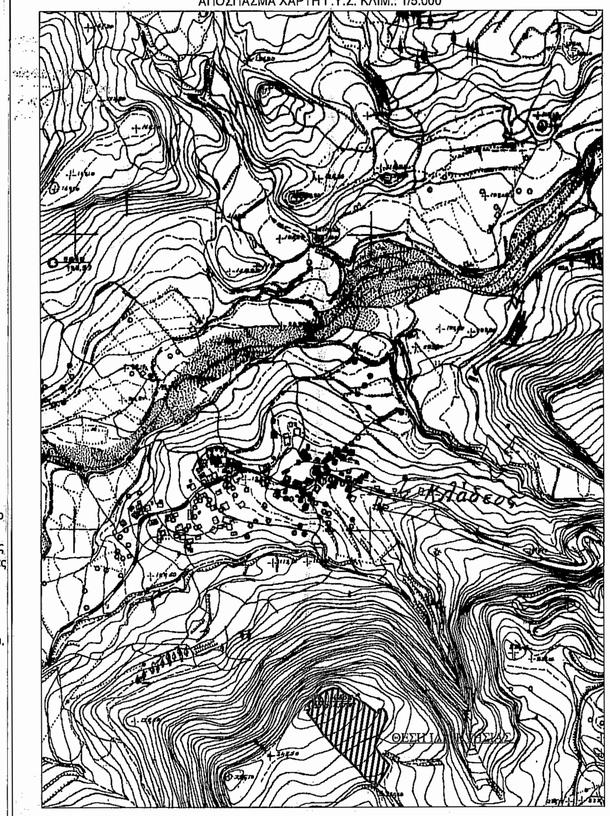

ΕΡΓΟΔΟΤΗΣ : ΑΝΑΣΤΟΠΟΥΛΟΥ ΣΟΦΙΑ

ΕΡΓΟ : ΑΠΟΤΥΠΩΣΗ ΑΓΡΟΤΕΜΑΧΙΟΥ

ΘΕΣΗ : "ΜΑΡΑΘΙΑ" ΑΓΡΟΤΙΚΗ ΠΕΡΙΟΧΗ Τ.Κ. ΚΛΑΔΕΟΥ

ΔΗΜΟΣ: ΑΡΧΑΙΑΣ ΟΛΥΜΠΙΑΣ

ΜΕΛΕΤΗΤΗΣ:

ΓΕΩΡΓΑΚΟΠΟΥΛΟΣ ΒΑΣΙΛΕΙΟΣ
ΠΟΛΙΤΙΚΟΣ ΜΗΧΑΝΙΚΟΣ

ΘΕΜΑ ΣΧΕΔΙΟΥ:

ΤΟΠΟΓΡΑΦΙΚΟ ΔΙΑΓΡΑΜΜΑ

ΑΡ. ΣΧΕΔΙΟΥ:

A1

ΚΛΙΜΑΚΑ 1:500

ΗΜΕΡΟΜΗΝΙΑ ΜΕΛΕΤΗΣ: ΜΑΡΤΙΟΣ 2015

ΣΦΡΑΓΙΔΑ

ΥΠΟΓΡΑΦΗ

ΒΑΣΙΛΕΙΟΣ Γ. ΓΕΩΡΓΑΚΟΠΟΥΛΟΣ
ΔΙΠΛΩΜΑΤΟΥΧΟΣ ΠΟΛΙΤΙΚΟΣ ΜΗΧΑΝΙΚΟΣ
ΠΑΝΕΠΙΣΤΗΜΙΟΥ ΠΑΤΡΩΝ
ΜΕΛΟΣ Τ.Ε.Ε. ΑΡ. ΜΗΤΡΩΟΥ 105687
ΠΛΑΤΑΝΟΣ ΗΛΕΙΑΣ - ΤΗΛ. 26240 22422