ΑΠΟΣΠΑΣΜΑ ΧΑΡΤΩΝ Γ.Υ.Σ. ΚΛ. 1:50.000 Φ.Χ. "ΑΜΦΙΚΛΕΙΑ" "ΕΛΑΤΕΙΑ"

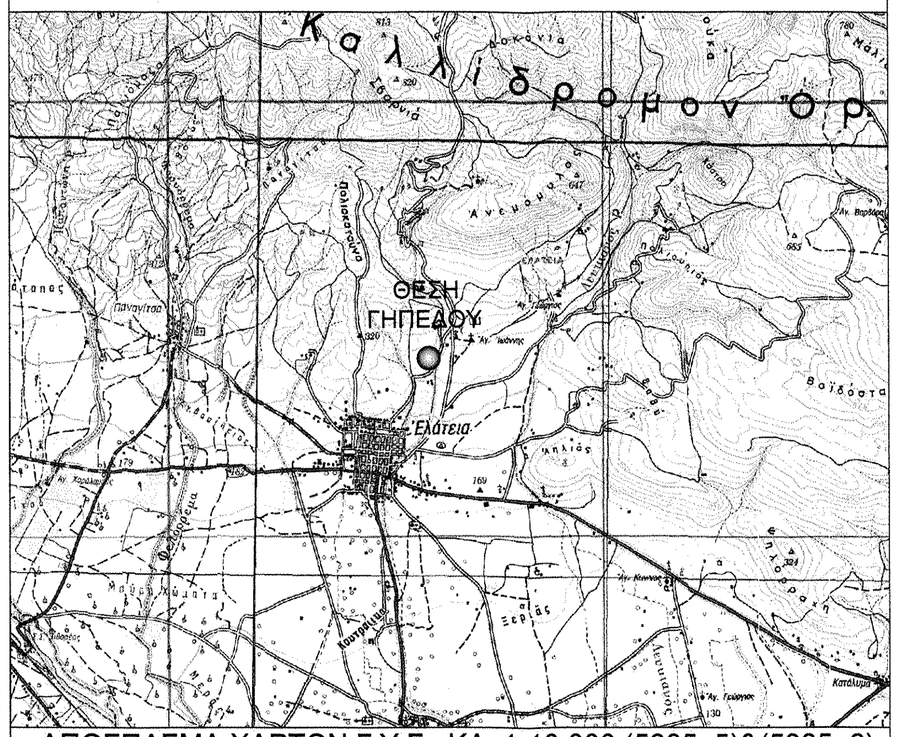

ΑΠΟΣΠΑΣΜΑ ΧΑΡΤΩΝ Γ.Υ.Σ. ΚΛ. 1:10.000 (5385_5)&(5385_6)

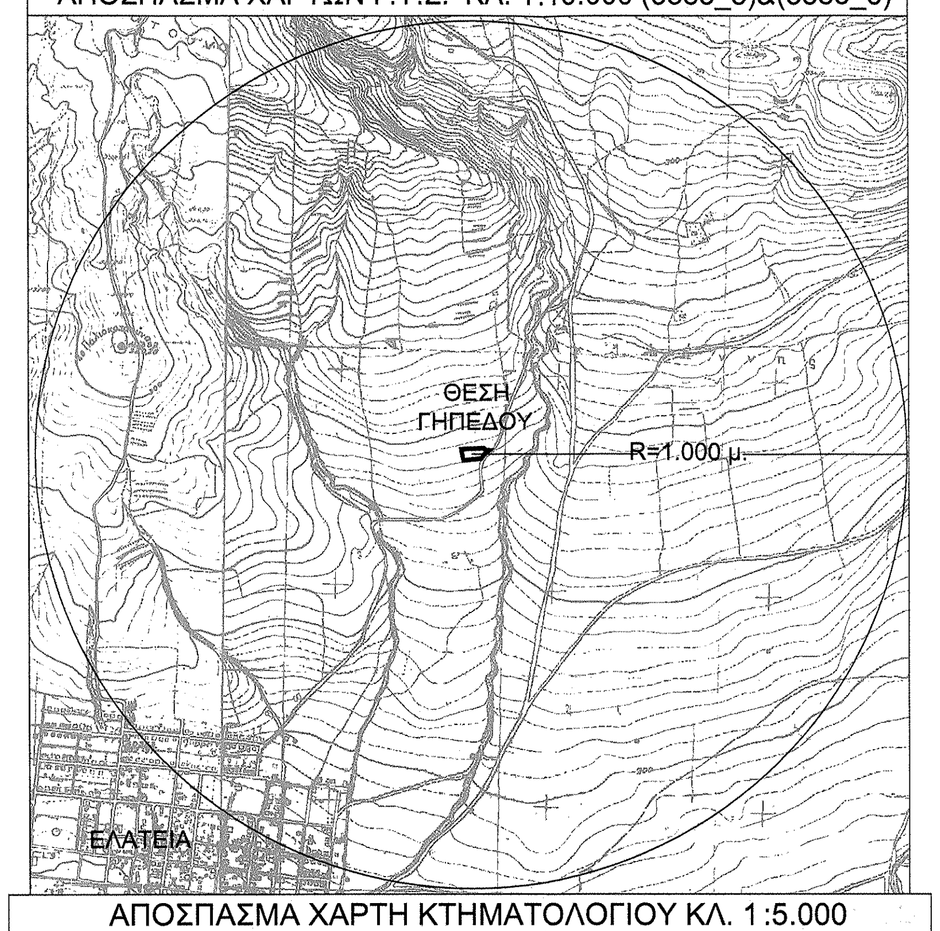

ΑΠΟΣΠΑΣΜΑ ΧΑΡΤΗ ΚΤΗΜΑΤΟΛΟΓΙΟΥ ΚΛ. 1:5.000

ΠΕΡΙΓΡΑΦΗ ΚΑΙ ΕΜΒΑΔΑ ΕΓΚΑΤΑΣΤΑΣΕΩΝ		
1	1/Λ ΠΡΟΧΕΙΡΗ ΚΑΤΑΣΚΕΥΗ - ΣΤΑΥΛΟΣ - ΥΠΟΣΤΕΓΟ	Ε= 64,03 τ.μ.
2	1/Λ ΠΡΟΧΕΙΡΗ ΚΑΤΑΣΚΕΥΗ - ΑΠΟΘΗΚΗ ΖΩΟΤΡΟΦΗΣ	Ε= 9,16 τ.μ.
3	1/Λ ΠΡΟΧΕΙΡΗ ΚΑΤΑΣΚΕΥΗ - ΑΠΟΘΗΚΗ ΖΩΟΤΡΟΦΗΣ - ΥΠΟΣΤΕΓΟ	Ε= 25,50 τ.μ
4	1/Λ ΠΡΟΧΕΙΡΗ ΚΑΤΑΣΚΕΥΗ - ΧΩΡΟΣ ΔΙΑΜΟΝΗΣ	Ε= 5,51 τ.μ.
5	1/Λ ΠΡΟΧΕΙΡΗ ΚΑΤΑΣΚΕΥΗ - ΣΤΑΥΛΟΣ	Ε= 250,58 τ.μ.
6	1/Λ ΠΡΟΧΕΙΡΗ ΚΑΤΑΣΚΕΥΗ - ΑΠΟΘΗΚΗ	Ε= 18,11 τ.μ
ΣΥΝΟΛΙΚΟ ΕΜΒΑΔΟΝ ΕΓΚΑΤΑΣΤΑΣΕΩΝ		Ε= 372,89 τ.μ.

ΣΥΝΤΕΤΑΓΜΕΝΕΣ ΚΟΡΥΦΩΝ ΓΗΠΕΔΟΥ ΕΓΣΑ'87			
α/α	X	Y	Αποστάσεις
1	393019.036	4277039.645	----
2	392977.908	4277035.412	1 - 2: 41.35
3	392973.537	4277055.165	2 - 3: 20.23
4	392972.694	4277060.987	3 - 4: 5.88
5	392981.119	4277061.726	4 - 5: 8.46
6	392983.666	4277061.860	5 - 6: 2.55
7	393024.291	4277063.421	6 - 7: 40.66
8	393027.111	4277059.462	7 - 8: 4.86
9	393036.898	4277058.680	8 - 9: 9.82
10	393030.769	4277053.569	9 - 10: 7.98
11	393025.899	4277049.104	10 - 11: 6.61
12	393022.080	4277044.747	11 - 12: 5.79
1	393019.036	4277039.645	12 - 1: 5.94
Ε=1/2 Σ(Xi + Xi+1)(Ψi - Ψi+1)			
Ε = 1.278,45 τ.μ.			

ΥΠΟΜΝΗΜΑ	
—x—	ΣΥΡΜΑΤΟΠΛΕΓΜΑ
	ΚΟΡΥΦΗ ΙΔΙΟΚΤΗΣΙΑΣ
—·—	ΟΡΙΟ ΙΔΙΟΚΤΗΣΙΑΣ

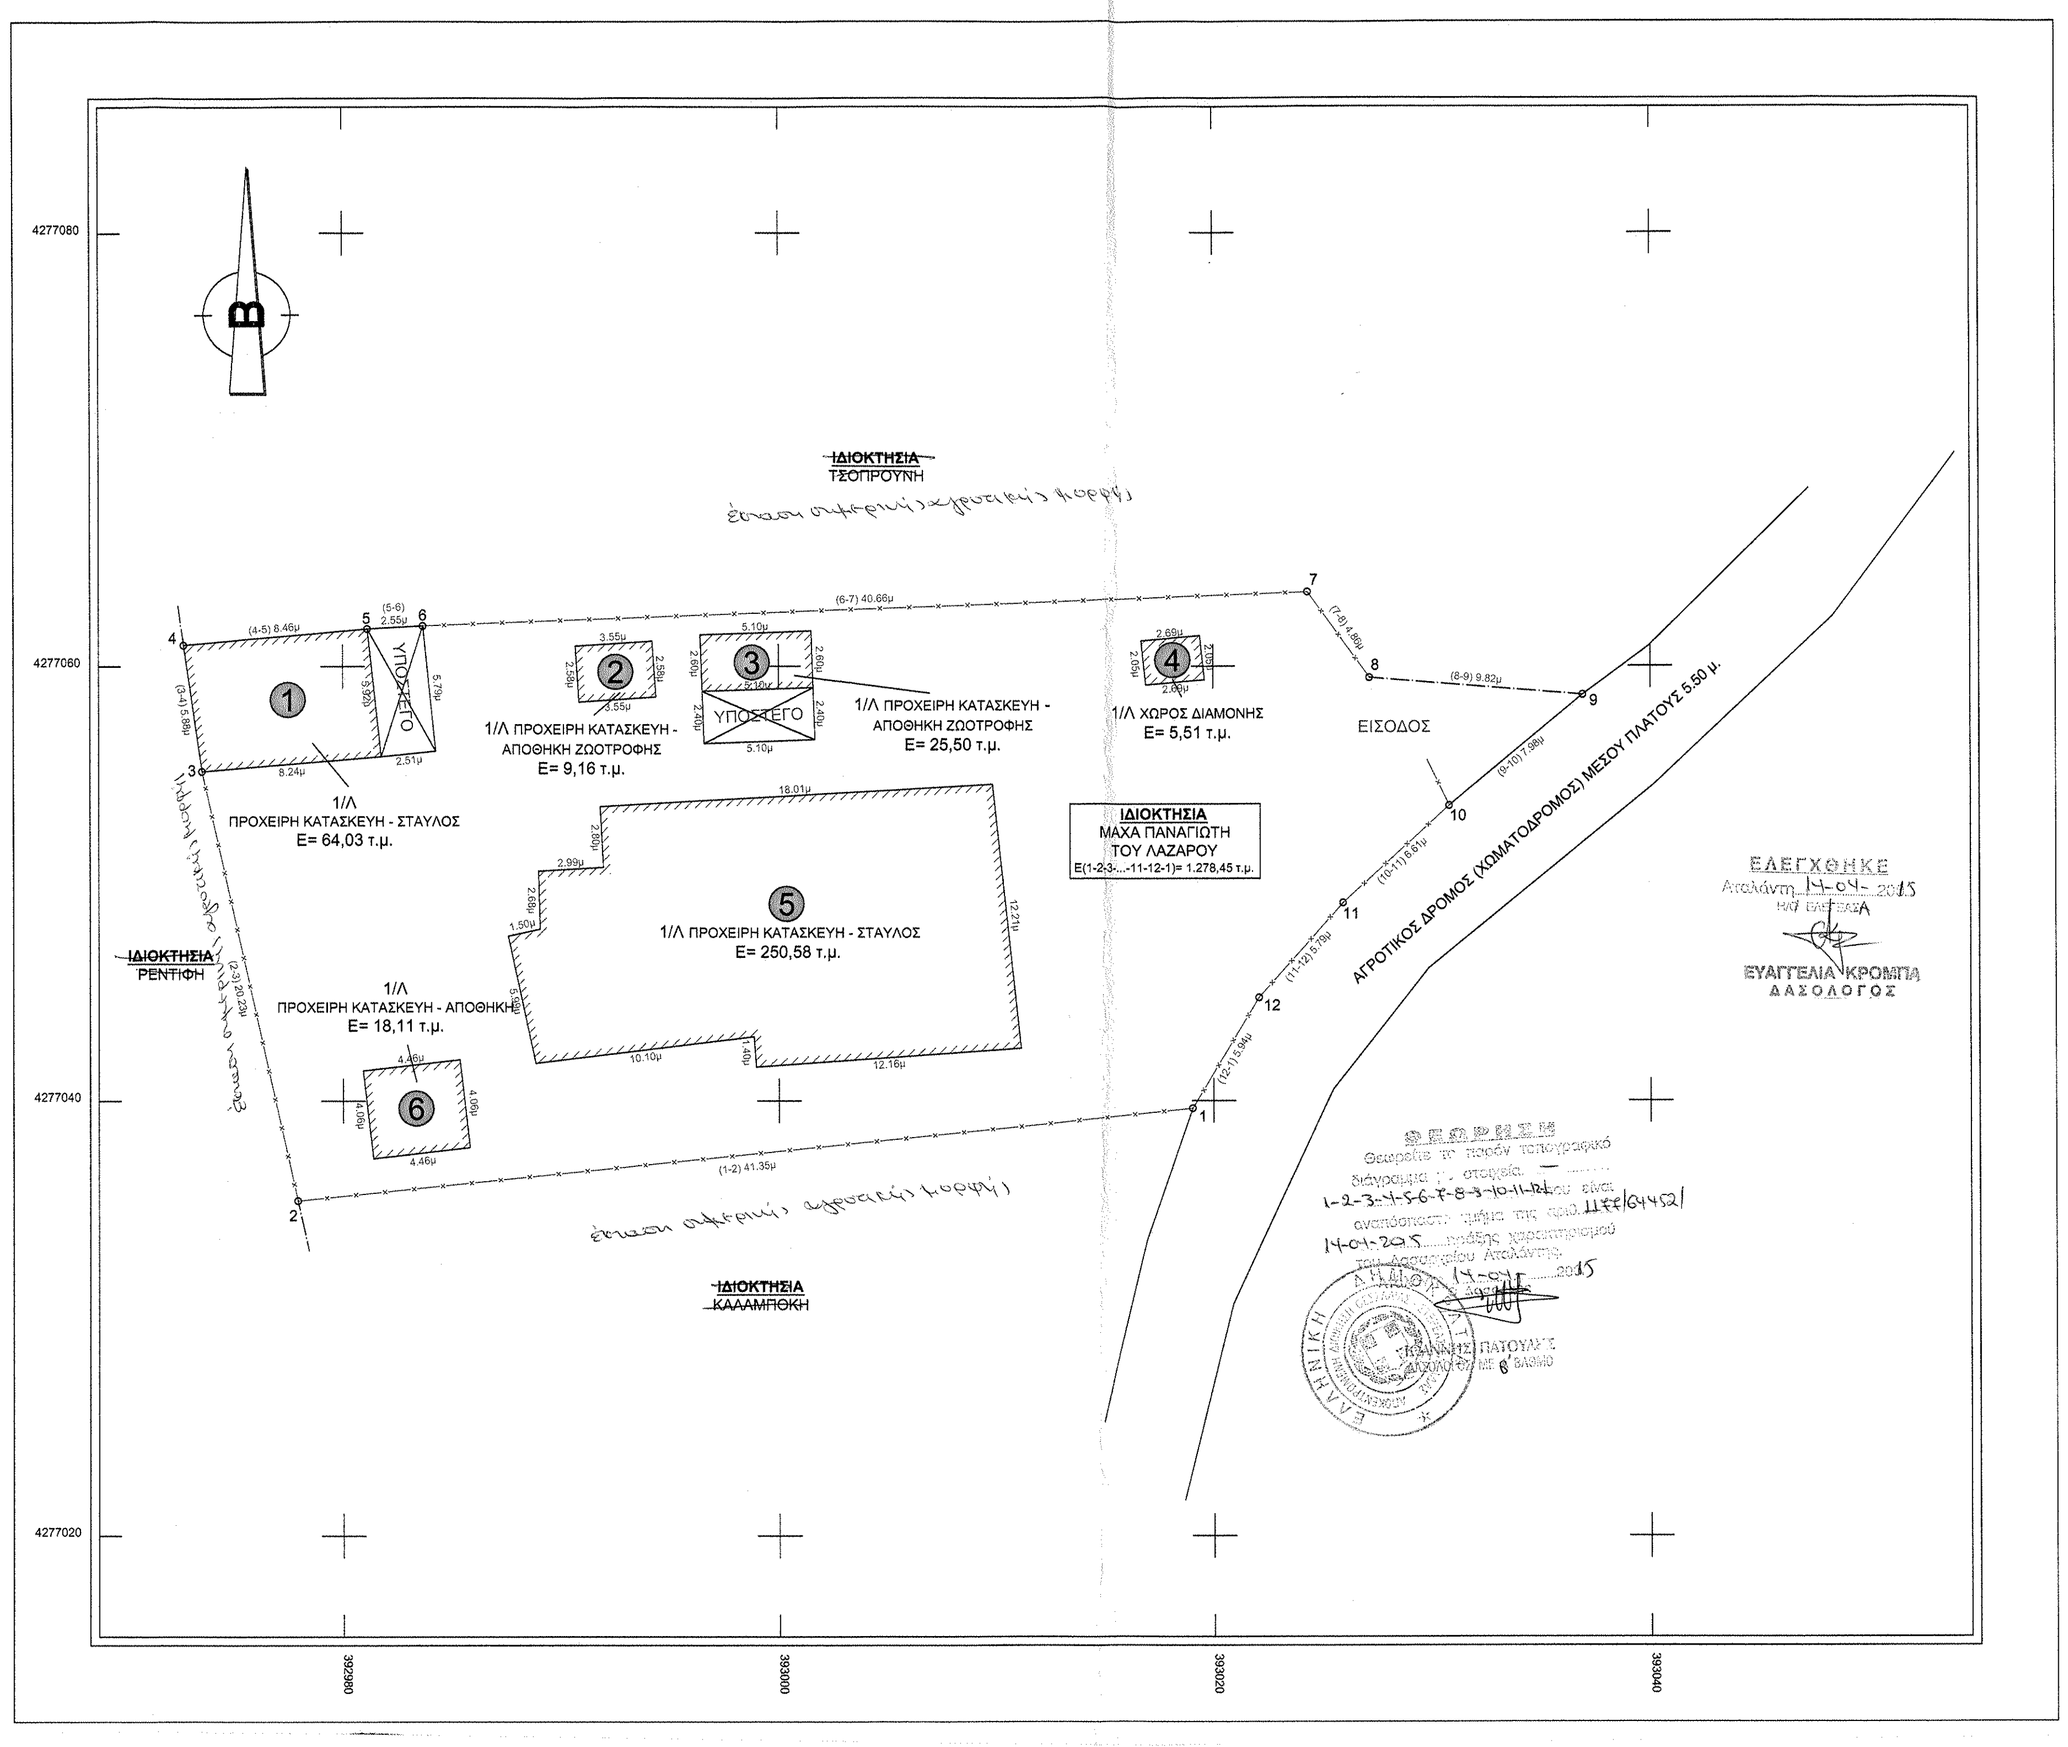

Άριο φύλλο χάρτη ΓΥΣ 5385/6 κλ. 1: 5000

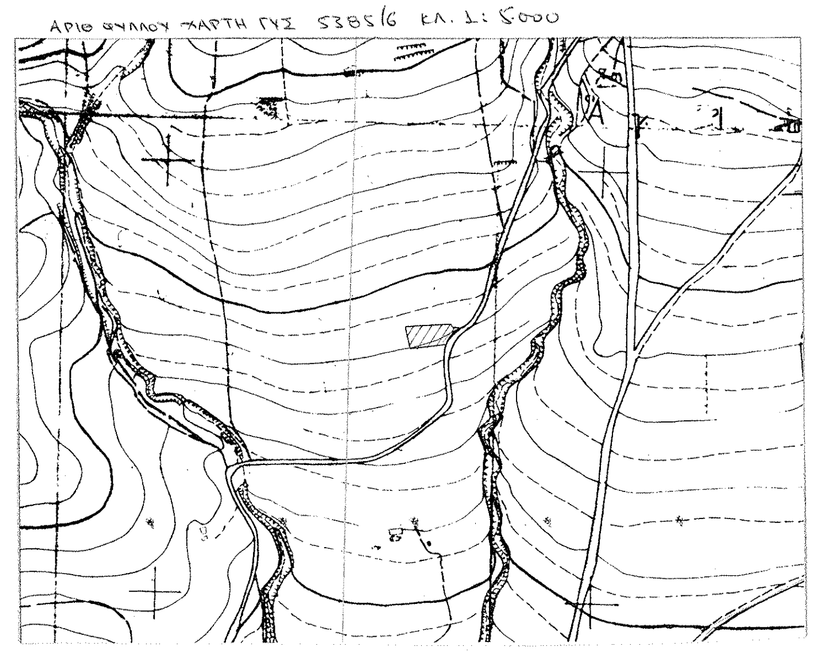

ΔΗΛΩΣΗ ΙΔΙΟΚΤΗΤΗ

Ο κάτωθι υπογεγραμμένος.....δηλώνω στι:

- τα όρια του γήπεδου με στοιχεία "1-2-3-4-5-6-7-8-9-10-11-12-1" και εμβαδόν 1.278,45 τ.μ. που βρίσκεται στη θέση "Άγιος Νικόλαος" της Δημοτικής Κοινότητας Ελάτειας, της Δημοτικής Ενότητας Ελάτειας του Δήμου Αμφίκλειας - Ελάτειας Π.Ε. Φθιώτιδος υπεδείχθησαν από έμενα και ευθύνομαι για την ακρίβεια των δηλουμένων ορίων του γήπεδου.

Ο ΔΗΛΩΝ

ΕΜΒΑΔΟΝ ΓΗΠΕΔΟΥ

Ε "1-2-3-4-5-6-7-8-9-10-11-12-1" = 1.278,45 τ.μ.

ΠΑΡΑΤΗΡΗΣΕΙΣ:

1. Το διάγραμμα είναι ενταγμένο στο κρατικό σύστημα συντεταγμένων ΕΓΣΑ '87
2. Οι διαστάσεις και τα εμβαδά υπολογίσθηκαν αναλυτικά απο τις συντεταγμένες των κορυφών
3. Τα όρια υπεδείχθησαν από τον ιδιοκτήτη
4. Η εξάρτηση από το ΕΓΣΑ '87 πραγματοποιήθηκε με σύστημα GPS και κάνοντας χρήση του τριγωνομετρικού σημείου της Γ.Υ.Σ. 036059 με συντεταγμένες (x,y,H) = (389370.369,4275844.927,180.530)

ΙΔΙΟΚΤΗΤΗΣ

ΜΑΧΑΣ ΠΑΝΑΓΙΩΤΗΣ ΤΟΥ ΛΑΖΑΡΟΥ

ΕΙΔΟΣ ΕΡΓΟΥ

ΑΔΕΙΑ ΚΤΗΝΟΤΡΟΦΙΚΗΣ ΕΓΚΑΤΑΣΤΑΣΗΣ ΣΕ ΠΡΟΧΕΙΡΑ ΚΑΤΑΛΥΜΑΤΑ

ΠΛΗΡΟΦΟΡΙΕΣ

ΑΡΓΥΡΟΠΟΥΛΟΣ ΙΩΑΝΝΗΣ
ΤΟΠΟΓΡΑΦΟΣ ΜΗΧΑΝΙΚΟΣ Α.Π.Θ

Έδρα :
Μιαούλη 3
Λαμία
τηλ. 22310 47740
e-mail:
topog@otenet.gr

ΘΕΣΗ ΕΡΓΟΥ

"ΑΓ. ΝΙΚΟΛΑΟΣ", Δ.Κ. ΕΛΑΤΕΙΑΣ,
Δ.Ε. ΕΛΑΤΕΙΑΣ, ΔΗΜΟΣ ΑΜΦΙΚΛΕΙΑΣ - ΕΛΑΤΕΙΑΣ,
Π.Ε. ΦΘΙΩΤΙΔΟΣ

ΜΕΛΕΤΗΤΗΣ

ΑΡΓΥΡΟΠΟΥΛΟΣ ΙΩΑΝΝΗΣ
ΤΟΠΟΓΡΑΦΟΣ ΜΗΧΑΝΙΚΟΣ Α.Π.Θ

ΑΡ.ΣΧΕΔΙΟΥ
Τ-1

ΚΛΙΜΑΚΑ
1:200

ΗΜΕΡΟΜΗΝΙΑ
6/2014

ΘΕΜΑ ΣΧΕΔΙΟΥ

ΤΟΠΟΓΡΑΦΙΚΟ ΔΙΑΓΡΑΜΜΑ

ΘΕΩΡΗΣΗ

ΣΦΡΑΓΙΔΑ

ΑΡΓΥΡΟΠΟΥΛΟΣ Ν. ΙΩΑΝΝΗΣ
ΤΟΠΟΓΡΑΦΟΣ ΜΗΧΑΝΙΚΟΣ Α.Π.Θ. M.Sc.
ΑΡ. ΜΗΤΡΩΟΥ Τ.Ε.Ε.: 92293
ΜΙΑΟΥΛΗ 3 - ΛΑΜΙΑ
ΤΗΛ.: 22310 47740
ΑΦΜ 130615058 - ΔΟΥ ΛΑΜΙΑΣ