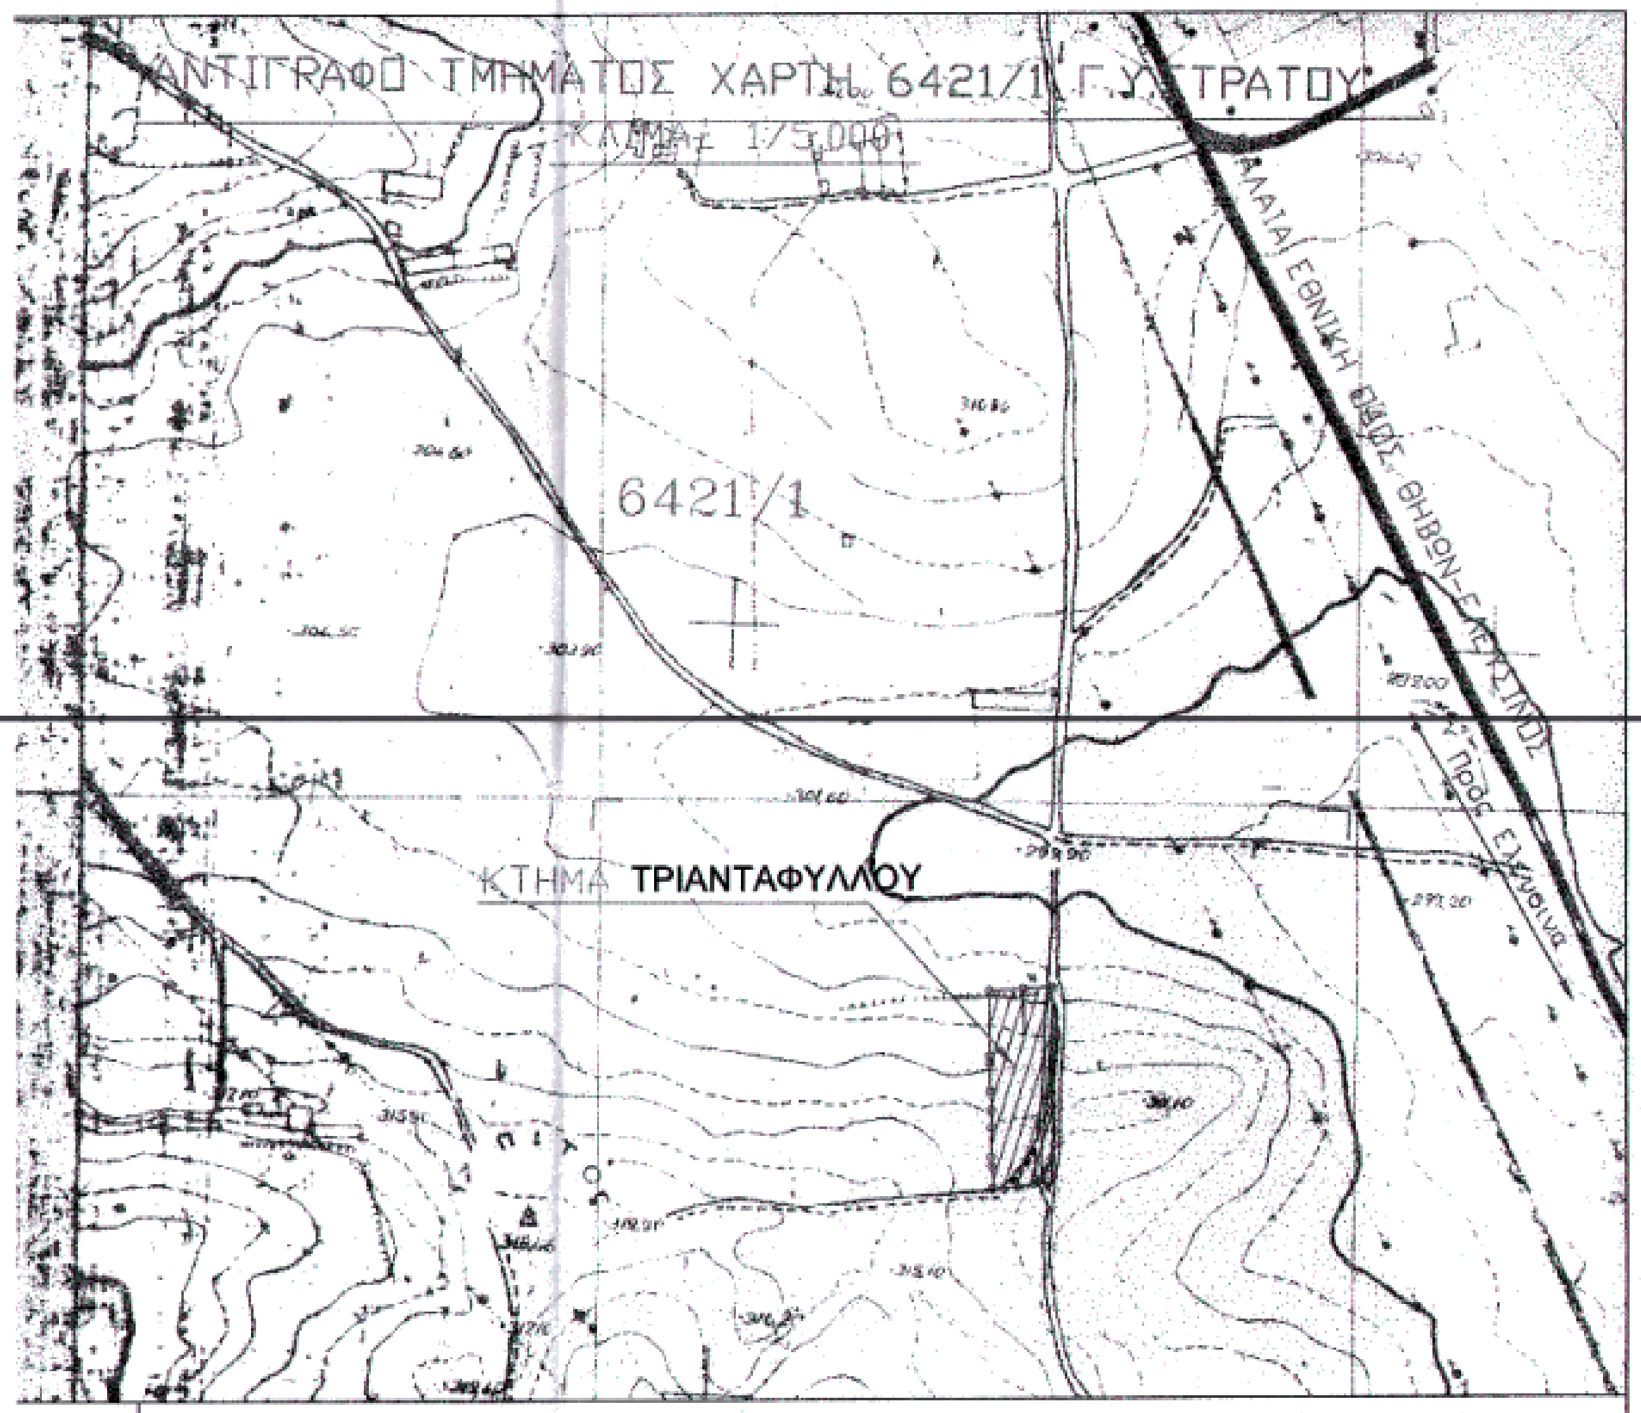
ΑΝΤΙΓΡΑΦΟ ΤΜΗΜΑΤΟΣ ΧΑΡΤΗ 6421/1 Γ.Υ.ΣΤΡΑΤΟΥ
ΚΛΙΜΑΞ 1/5.000
6421/1
ΠΑΛΑΙΑ ΕΘΝΙΚΗ ΟΔΟΣ ΘΗΒΩΝ-ΕΛΕΥΣΙΝΟΣ
Προς Ελευσίνα
ΚΤΗΜΑ ΤΡΙΑΝΤΑΦΥΛΛΟΥ

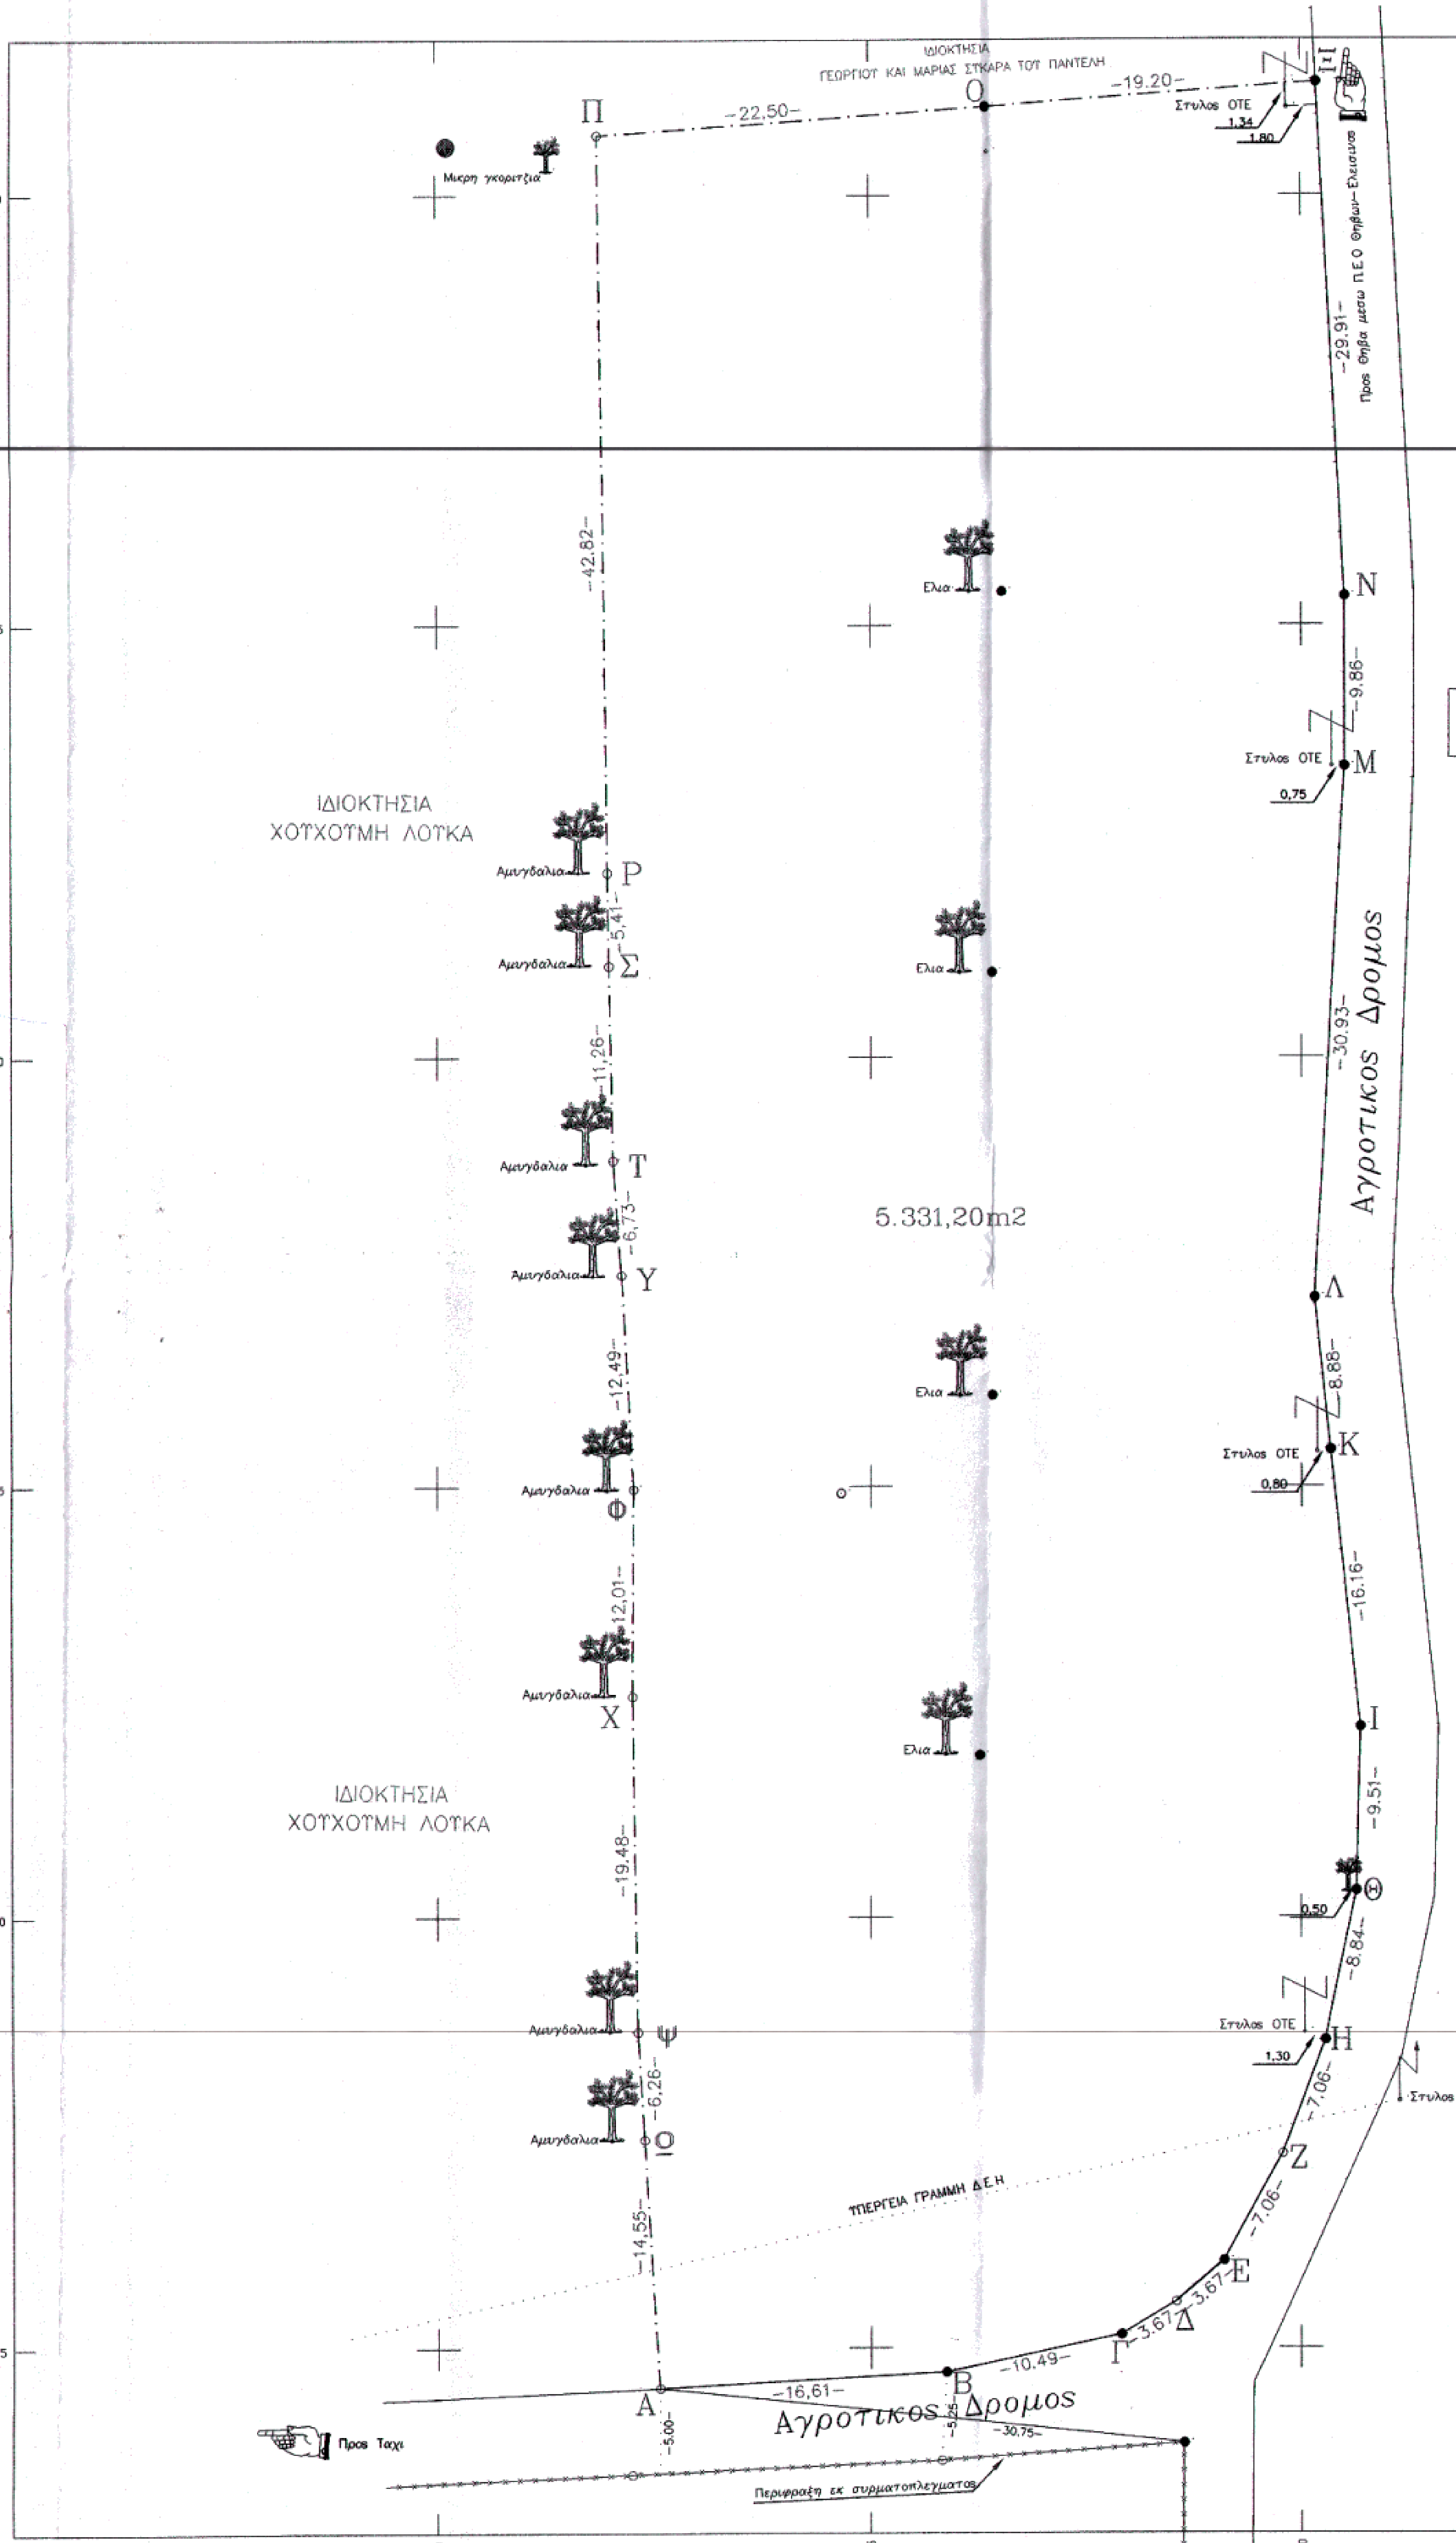
ΙΔΙΟΚΤΗΣΙΑ ΓΕΩΡΓΙΟΥ ΚΑΙ ΜΑΡΙΑΣ ΣΤΚΑΡΑ ΤΟΥ ΠΑΝΤΕΛΗ
Π
-22.50-
Ο
-19.20-
Ξ
Στυλος ΟΤΕ
1.34
1.80
Μικρη γκορτζια
-42.82-
-29.91-
Προς Θηβα μεσω Π.Ε.Ο Θηβων-Ελευσινος
Ν
-9.86-
Μ
Στυλος ΟΤΕ
0,75
Ελια
ΙΔΙΟΚΤΗΣΙΑ ΧΟΥΧΟΥΤΜΗ ΛΟΥΚΑ
Αμυγδαλια
Ρ
-5.41-
Σ
-11.26-
Τ
-6.73-
Υ
-12.49-
Φ
-12.01-
Χ
-19.48-
Ψ
-6.26-
Ω
-14.55-
5.331,20m2
-30.93-
Αγροτικος Δρομος
Λ
-8.88-
Κ
Στυλος ΟΤΕ
0,80
-16.16-
Ι
-9.51-
Θ
0,50
-8.84-
Η
Στυλος ΟΤΕ
1,30
Στυλος ΔΕΗ
-7.06-
Ζ
-7.06-
Ε
-3.67-
Δ
-3.67-
Γ
-10.49-
Β
-16,61-
Α
-5.00-
-5.75-
-30.75-
ΥΠΕΡΓΕΙΑ ΓΡΑΜΜΗ ΔΕΗ
Αγροτικος Δρομος
Προς Ταχι
Περιφραξη εκ συρματοπλεγματος
4237950
4237925
4237900
4237875
4237850
4237825
440575
440600
440625
440650
440675
Β
Ν

ΣΥΝΤΕΤΑΓΜΕΝΕΣ ΚΟΡΥΦΩΝ & ΕΜΒΑΔΟΜΕΤΡΗΣΗ ΚΤΗΜ. ΒΑΣΕΙ ΑΥΤΩΝ

Σημειο	Τετμημένες	Τεταγμένες
Α	440612.81	4237822.59
Β	440629.40	4237823.55
Γ	440639.65	4237825.76
Δ	440642.79	4237827.67
Ε	440645.57	4237830.06
Ζ	440648.94	4237836.26
Η	440651.39	4237842.88
Θ	440653.18	4237851.53
Ι	440653.42	4237861.04
Κ	440651.68	4237877.11
Λ	440650.74	4237885.94
Μ	440652.49	4237916.82
Ν	440652.50	4237926.68
Ξ	440650.92	4237956.55
Ο	440631.77	4237955.15
Π	440609.33	4237953.51
Ρ	440609,87	4237910,69
Σ	440609,95	4237905,29
Τ	440610,15	4237894,03
Υ	440610,64	4237887,31
Φ	440611,33	4237874,85
Χ	440611,25	4237862,84
Ψ	440611,55	4237843,36
Ω	440611,92	4237837,12
ΕΜΒΑΔΟΝ = 5.331,20 m2		

ΥΠΟΜΝΗΜΑ

1. ΕΜΒΑΔΟΝ ΚΤΗΜΑΤΟΣ ΥΠΟ ΣΤΟΙΧΕΙΑ :
(Α-Β-Γ-Δ-Ε-Ζ-Η-Θ-Ι-Κ-Λ-Μ-Ν-Ξ-Ο-Π-Ρ-Σ-Τ-Υ-Φ-Χ-Ψ-Ω-Α) = 5.331,20m2

ΚΛΙΜ.1/50.000
ΕΘΝΙΚΗ ΟΔΟΣ ΑΘΗΝΩΝ-ΛΑΜΙΑΣ
ΚΤΗΜΑ ΤΡΙΑΝΤΑΦΥΛΛΟΥ

ΟΔΟΙΠΟΡΙΚΟ ΣΚΙΤΣΟΓΡΑΦΗΜΑ ΠΡΟΣΕΓΓΙΣΗΣ ΤΟΥ ΚΤΗΜΑΤΟΣ

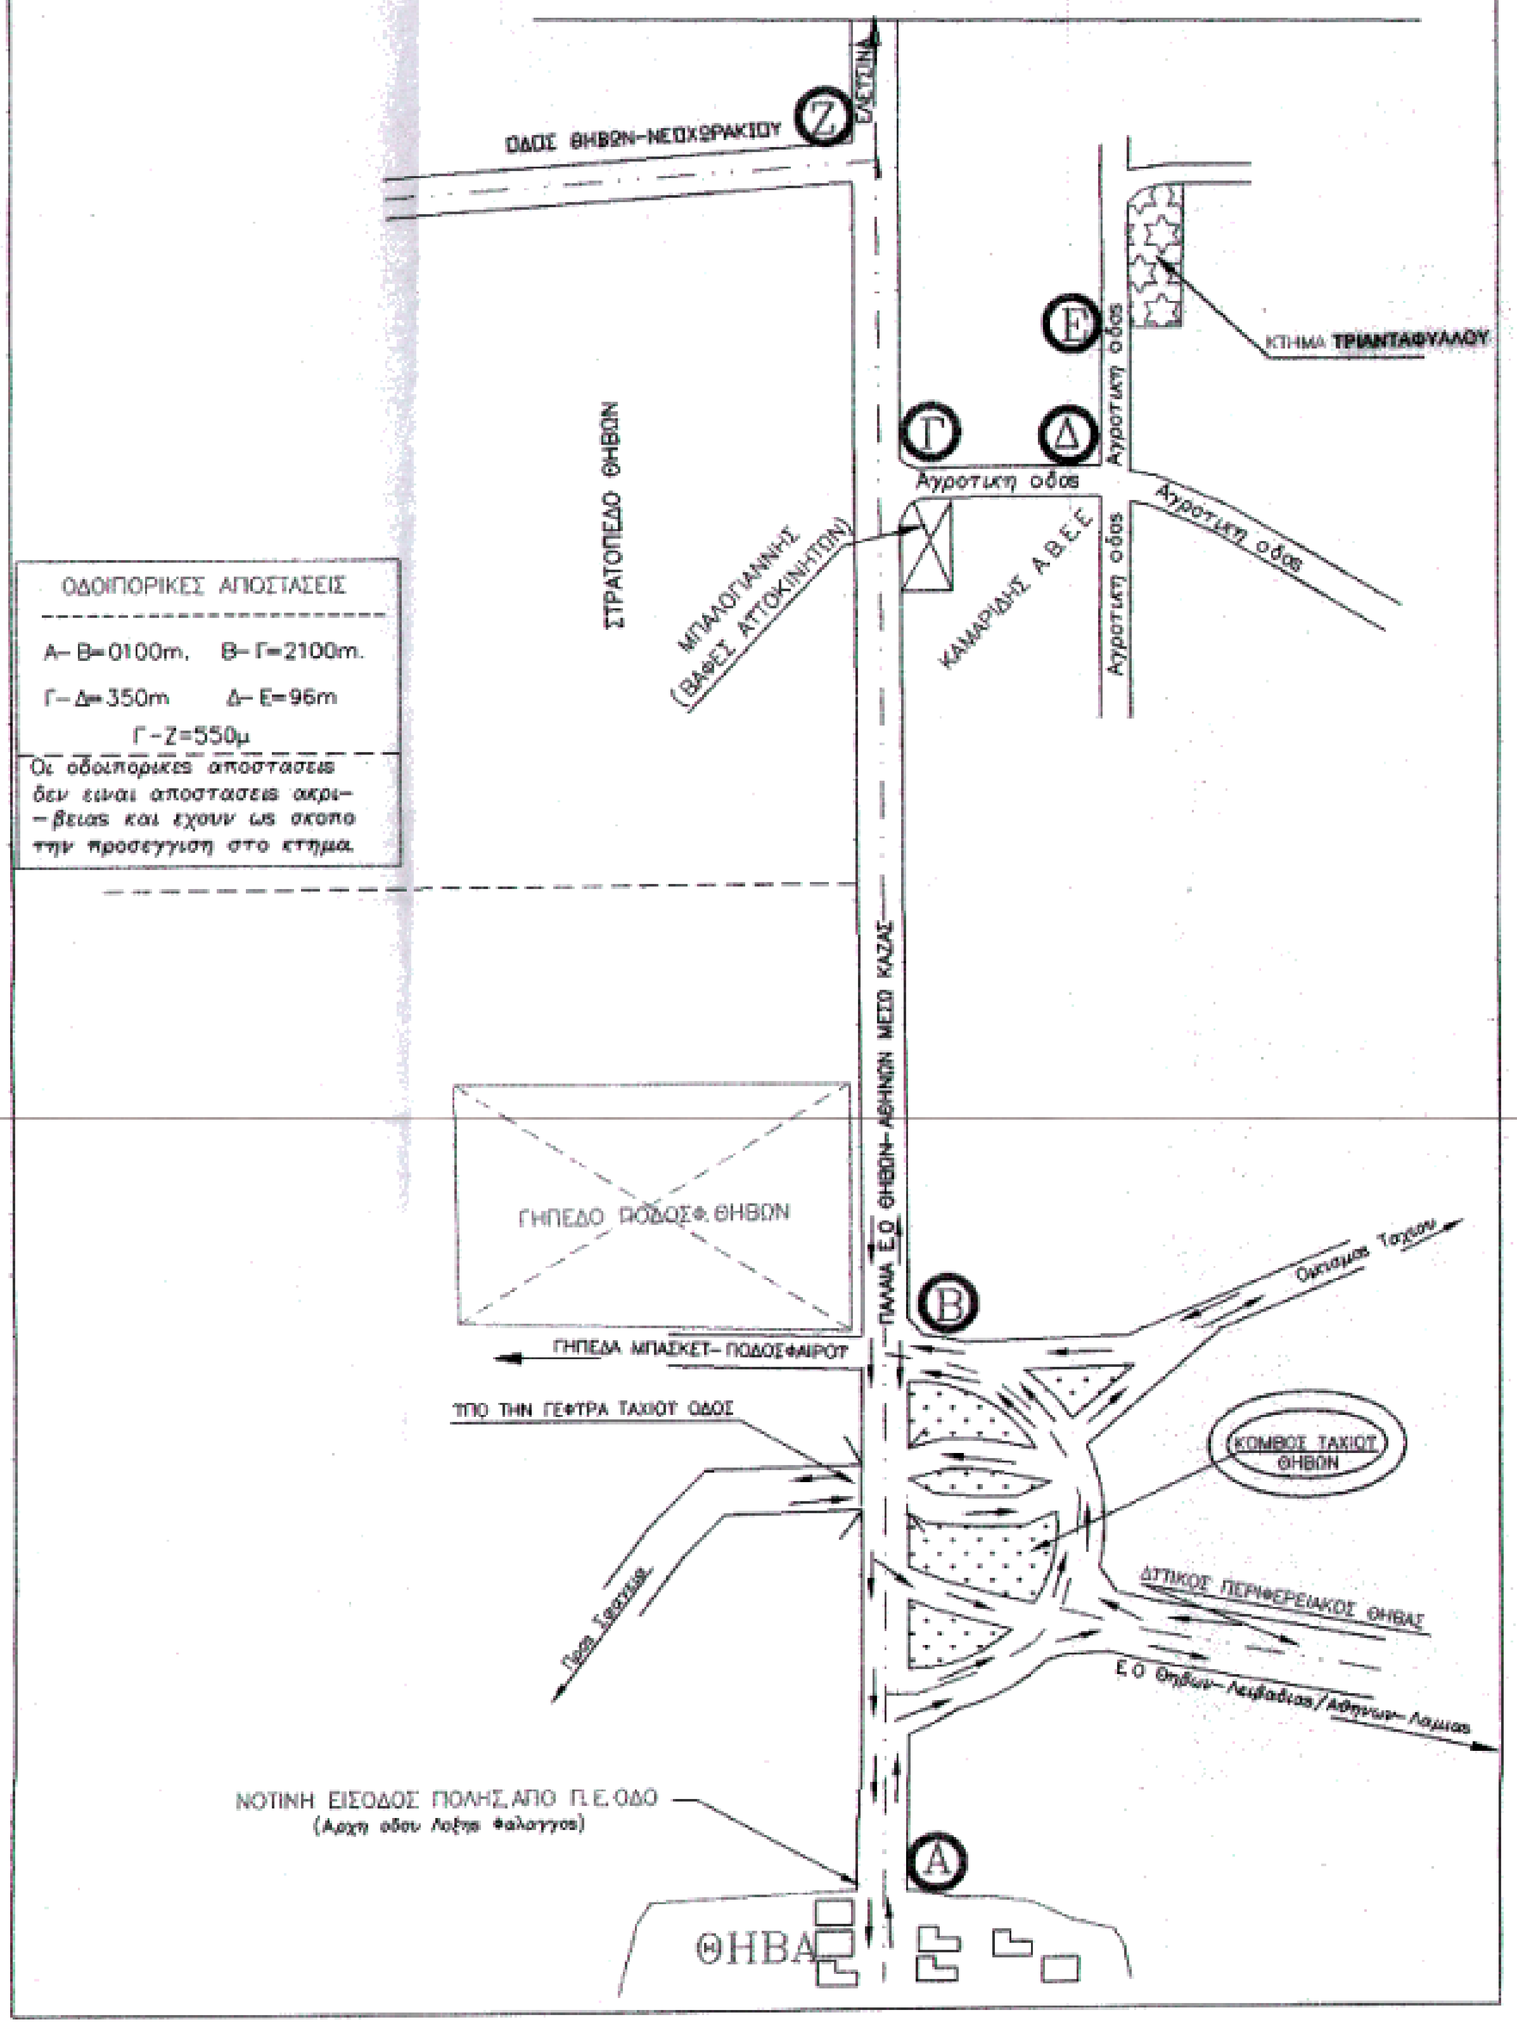
ΟΔΟΣ ΘΗΒΩΝ-ΝΕΟΧΩΡΑΚΙΟΥ
Ζ
Ε
ΚΤΗΜΑ ΤΡΙΑΝΤΑΦΥΛΛΟΥ
Γ
Δ
Αγροτικη οδος
Αγροτικη οδος
Αγροτικη οδος
ΣΤΡΑΤΟΠΕΔΟ ΘΗΒΩΝ
ΜΠΑΛΟΓΙΑΝΝΗΣ (ΒΑΦΕΣ ΑΥΤΟΚΙΝΗΤΩΝ)
ΚΑΜΑΡΙΩΤΗΣ Α.Β.Ε.Ε.
ΠΑΛΑΙΑ Ε.Ο ΘΗΒΩΝ-ΑΘΗΝΩΝ ΜΕΣΩ ΚΑΖΑΣ
ΓΗΠΕΔΟ ΠΟΔΟΣΦ.ΘΗΒΩΝ
Β
ΓΗΠΕΔΑ ΜΠΑΣΚΕΤ-ΠΟΔΟΣΦΑΙΡΟΥ
ΠΡΟΣ ΤΗΝ ΓΕΦΥΡΑ ΤΑΧΙΟΥ ΟΔΟΣ
ΚΟΜΒΟΣ ΤΑΧΙΟΥ ΘΗΒΩΝ
ΟΔΙΚΟΣ ΠΕΡΙΦΕΡΕΙΑΚΟΣ ΘΗΒΑΣ
Ε.Ο. Θηβων-Λεβαδειας/Αθηνων-Λαμιας
Προς Ταχι
Προς Λεβαδεια
ΝΟΤΙΝΗ ΕΙΣΟΔΟΣ ΠΟΛΗΣ ΑΠΟ Π.Ε.ΟΔΟ
(Αρχη οδου Λοφου Φαλαγγας)
Α
ΘΗΒΑ

ΟΔΟΙΠΟΡΙΚΕΣ ΑΠΟΣΤΑΣΕΙΣ

Α-Β=0100m. Β-Γ=2100m.
Γ-Δ=350m Δ-Ε=96m
Γ-Ζ=550μ

Οι οδοιπορικες αποστασεις δεν ειναι αποστασεις ακριβειας και εχουν ως σκοπο την προσεγγιση στο κτημα.

3

ΤΕΧΝΙΚΟ ΓΡΑΦΕΙΟ ΤΟΠΟΓΡΑΦΗΣΕΩΝ

Πελοπιδου 1 & Δρακου, Θηβα Τηλ.22620-22905/Fax 22620-22905/ΚΙΝ.6977-461515

Θεμα	ΤΟΠΟΓΡΑΦΗΣΗ ΚΤΗΜΑΤΟΣ
Ιδιοκτητης ακινητου	**ΤΡΙΑΝΤΑΦΥΛΛΟΥ ΣΩΤ. ΚΩΝΣΤΑΝΤΙΝΑ**
Θεση	<< Πητο η Παληαμπελα >> της κτηματικης περιφερειας Ταχιου του ΔΗΜΟΥ ΘΗΒΑΙΩΝ

ΟΡΓΑΝΑ ΥΠΑΙΘΡΟΥ ΧΡΗΣΙΜΟΠΟΙΟΥΜΕΝΑ :
ΓΕΩΔΑΙΤΙΚΟΣ ΣΤΑΘΜΟΣ ΠΛΗΡΗΣ (TOTAL STATION) ΑΜΦΙΠΛΕΥΡΗΣ ΕΜΒΕΛΕΙΑΣ 6,8 ΧΙΛΙΟΜΕΤΡΩΝ (ΛΗΨΗ ΗΛΕΚΤΡΟΝΙΚΑ : ΑΠΟΣΤΑΣΕΩΝ,ΓΩΝΙΩΝ ...) ΜΕ ΚΑΡΤΑ ΥΠΕΡΑΥΤΟΜΑΤΩΝ ΕΓΓΡΑΦΩΝ κ.λ)

Χρονος εκτελεσης εργασιων υπαιθρου: Μαιος 2006

Ισοδιασταση Υψομ/κων Καμπυλ. : Δεν ανατεθηκε

ΠΑΡΑΤΗΡΗΤΗΣ ΟΡΓΑΝΩΝ ΣΥΝΕΡΓΕΙΟΥ: ΝΙΚ. ΖΕΙΚΟΣ

Κλιμακα Σχεδιασης: 1:250

ΟΡΓΑΝΑ Κ.Λ ΓΡΑΦΕΙΟΥ ΧΡΗΣΙΜΟΠ/ΝΑ :
1. ΗΛΕΚΤΡΟΝΙΚΟΙ ΥΠΟΛΟΓΙΣΤΕΣ ΥΠΟΛΟΓΙΣΜΩΝ & ΡΑΠΟΡΤΑΡΙΣΜΑΤΟΣ ΣΤΟΙΧΕΙΩΝ ΤΟΠΟΓΡΑΦΗΣΗΣ
2. ΗΛΕΚΤΡΟΝΙΚΑ ΑΥΤΟΜΑΤΑ ΜΗΧΑΝ/ΤΑ ΣΧΕΔΙΑΣΕΩΝ (PLOTER)

ΕΜΒΑΔΑ : Εκ συντεταγμενων(μεθοδου που παρεχει την μεγαλυτερη ακριβεια)

ΜΕΘΟΔΟΣ ΑΠΟΥΤΠ. Η ΕΦΑΡΜΟΓΗΣ : Με καρτεσιανες συντεταγμενες.

ΥΠΕΥΘΥΝΗ ΔΗΛΩΣΗ ΤΟΥ ΝΟΜΟΥ 651/77

Δηλωνεται υπευθυνα οτι το παραπλευρως απεικονισμενο αγροκτημα με στοιχεια (Α-Β-Γ-Δ-Ε-Ζ-Η-Θ-Ι-Κ-Λ-Μ-Ν-Ξ-Ο-Π-Ρ-Τ-Α), βρισκεται εκτος σχεδιου πολεως και ειναι αρτιο και οικοδομησιμο συμφωνα με τα Αρθρο 1,του Προεδρικου Διαταγματος της 6/17-10-78, Φ.Ε.Κ 538Δ οπως τροποποιηθηκε και ισχυει. Το κτημα δεν υπαγεται στις διαταξεις του Ν.1337/83,και δεν υποκειται σε εισφορα αποτελουμενη απο γη και χρημα.

Επικυρώνεται το παρόν τοπογραφικό ως προς την θέση, τον προσανατολισμό και το εμβαδό του. Θήβα 29/1/[illegible]

ΚΑΣΙΝΑΣ [illegible] ΘΕΟΔΩΡΟΣ
ΔΙΠΛ. ΠΟΛΙΤΙΚΟΣ ΜΗΧΑΝΙΚΟΣ
ΠΑΝ. ΠΑΤΡΩΝ
ΜΕΛΟΣ Τ.Ε.Ε. [illegible]
ΠΕΛΟΠΙΔΟΥ 4 ΘΗΒΑ [illegible]
Α.Φ.Μ.: 105097424 - Δ.Ο.Υ.: ΘΗΒΩΝ

ΕΚΤΟΣ ΣΧΕΔΙΟΥ ΠΟΛΕΩΣ/ΕΚΤΟΣ ΟΙΚΙΣΜΟΥ ΠΡΟΥΦ.ΤΟΥ 1923 Π.Δ ΦΕΚ 138Δ/1981- ΕΚΤΟΣ ΟΙΚΙΣΜΟΥ <2.000 ΚΑΤΟΙΚ.ΤΟΥ Π.Δ ΦΕΚ 181Δ/1985
ΕΚΤΟΣ ΖΩΝΗΣ ΑΡΘΡ.14 Ν.Δ 17-7-23/ΕΚΤΟΣ ΖΩΝΗΣ ΑΡΘΡ.29 Ν.1337/83- ΕΚΤΟΣ ΓΕΝΙΚΟΥ ΠΟΛ.ΣΧΕΔΙΟΥ-ΜΕΛΕΤΗΣ ΑΡΘΡ.2,3 Ν.1337/83 ΦΕΚ 33Α

ΘΗΒΑ ΜΑΙΟΣ 2006

Τοπογραφηθηκε, Υπολογισθηκε, Σχεδιασθηκε
με Υπερσυγχρονα Ηλεκτρον. Οργανα & μεθοδους

Συνταχθηκε

ΝΙΚΟΣ Θ. ΖΕΪΚΟΣ
ΠΤΥΧΙΟΥΧΟΣ ΤΟΠΟΓΡΑΦΟΣ
& ΓΕΩΜΕΤΡΗΣ Α.Τ.Ο.
ΑΡ. ΠΤΥΧ. 662/72
ΠΕΛΟΠΙΔΟΥ 1 - ΘΗΒΑ ΤΗΛ. 22.905 - FAX: 22.905
Α.Φ.Μ. 14740873 - Δ.Ο.Υ. ΘΗΒΩΝ

ΜΑΝΩΛΗΣ Α. ΜΠΟΥΤΣΑΚΗΣ
ΔΙΠΛΩΜ. ΠΟΛΙΤΙΚΟΣ ΜΗΧΑΝΙΚΟΣ
& ΤΟΠΟΓΡΑΦΟΣ ΜΗΧΑΝΙΚΟΣ
ΕΘΝΙΚΟΥ ΜΕΤΣΟΒΙΟΥ ΠΟΛΥΤΕΧΝΕΙΟΥ
ΜΕΛΟΣ Τ.Ε.Ε. ΑΡΙΘΜΟΣ ΜΗΤΡΩΟΥ 20 629
ΠΕΛΟΠΙΔΟΥ 1 - ΘΗΒΑ - ΤΗΛ. 22.905

Αριθμος σχεδιου

[illegible] καταχωρείται στο υπ. αριθμ. 30977/151929 έγγραφό μας.
Θήβα 5-8-2014
Ο Δασάρχης (α/α)
Αργυρώ Μαρίνου
Δασολόγος