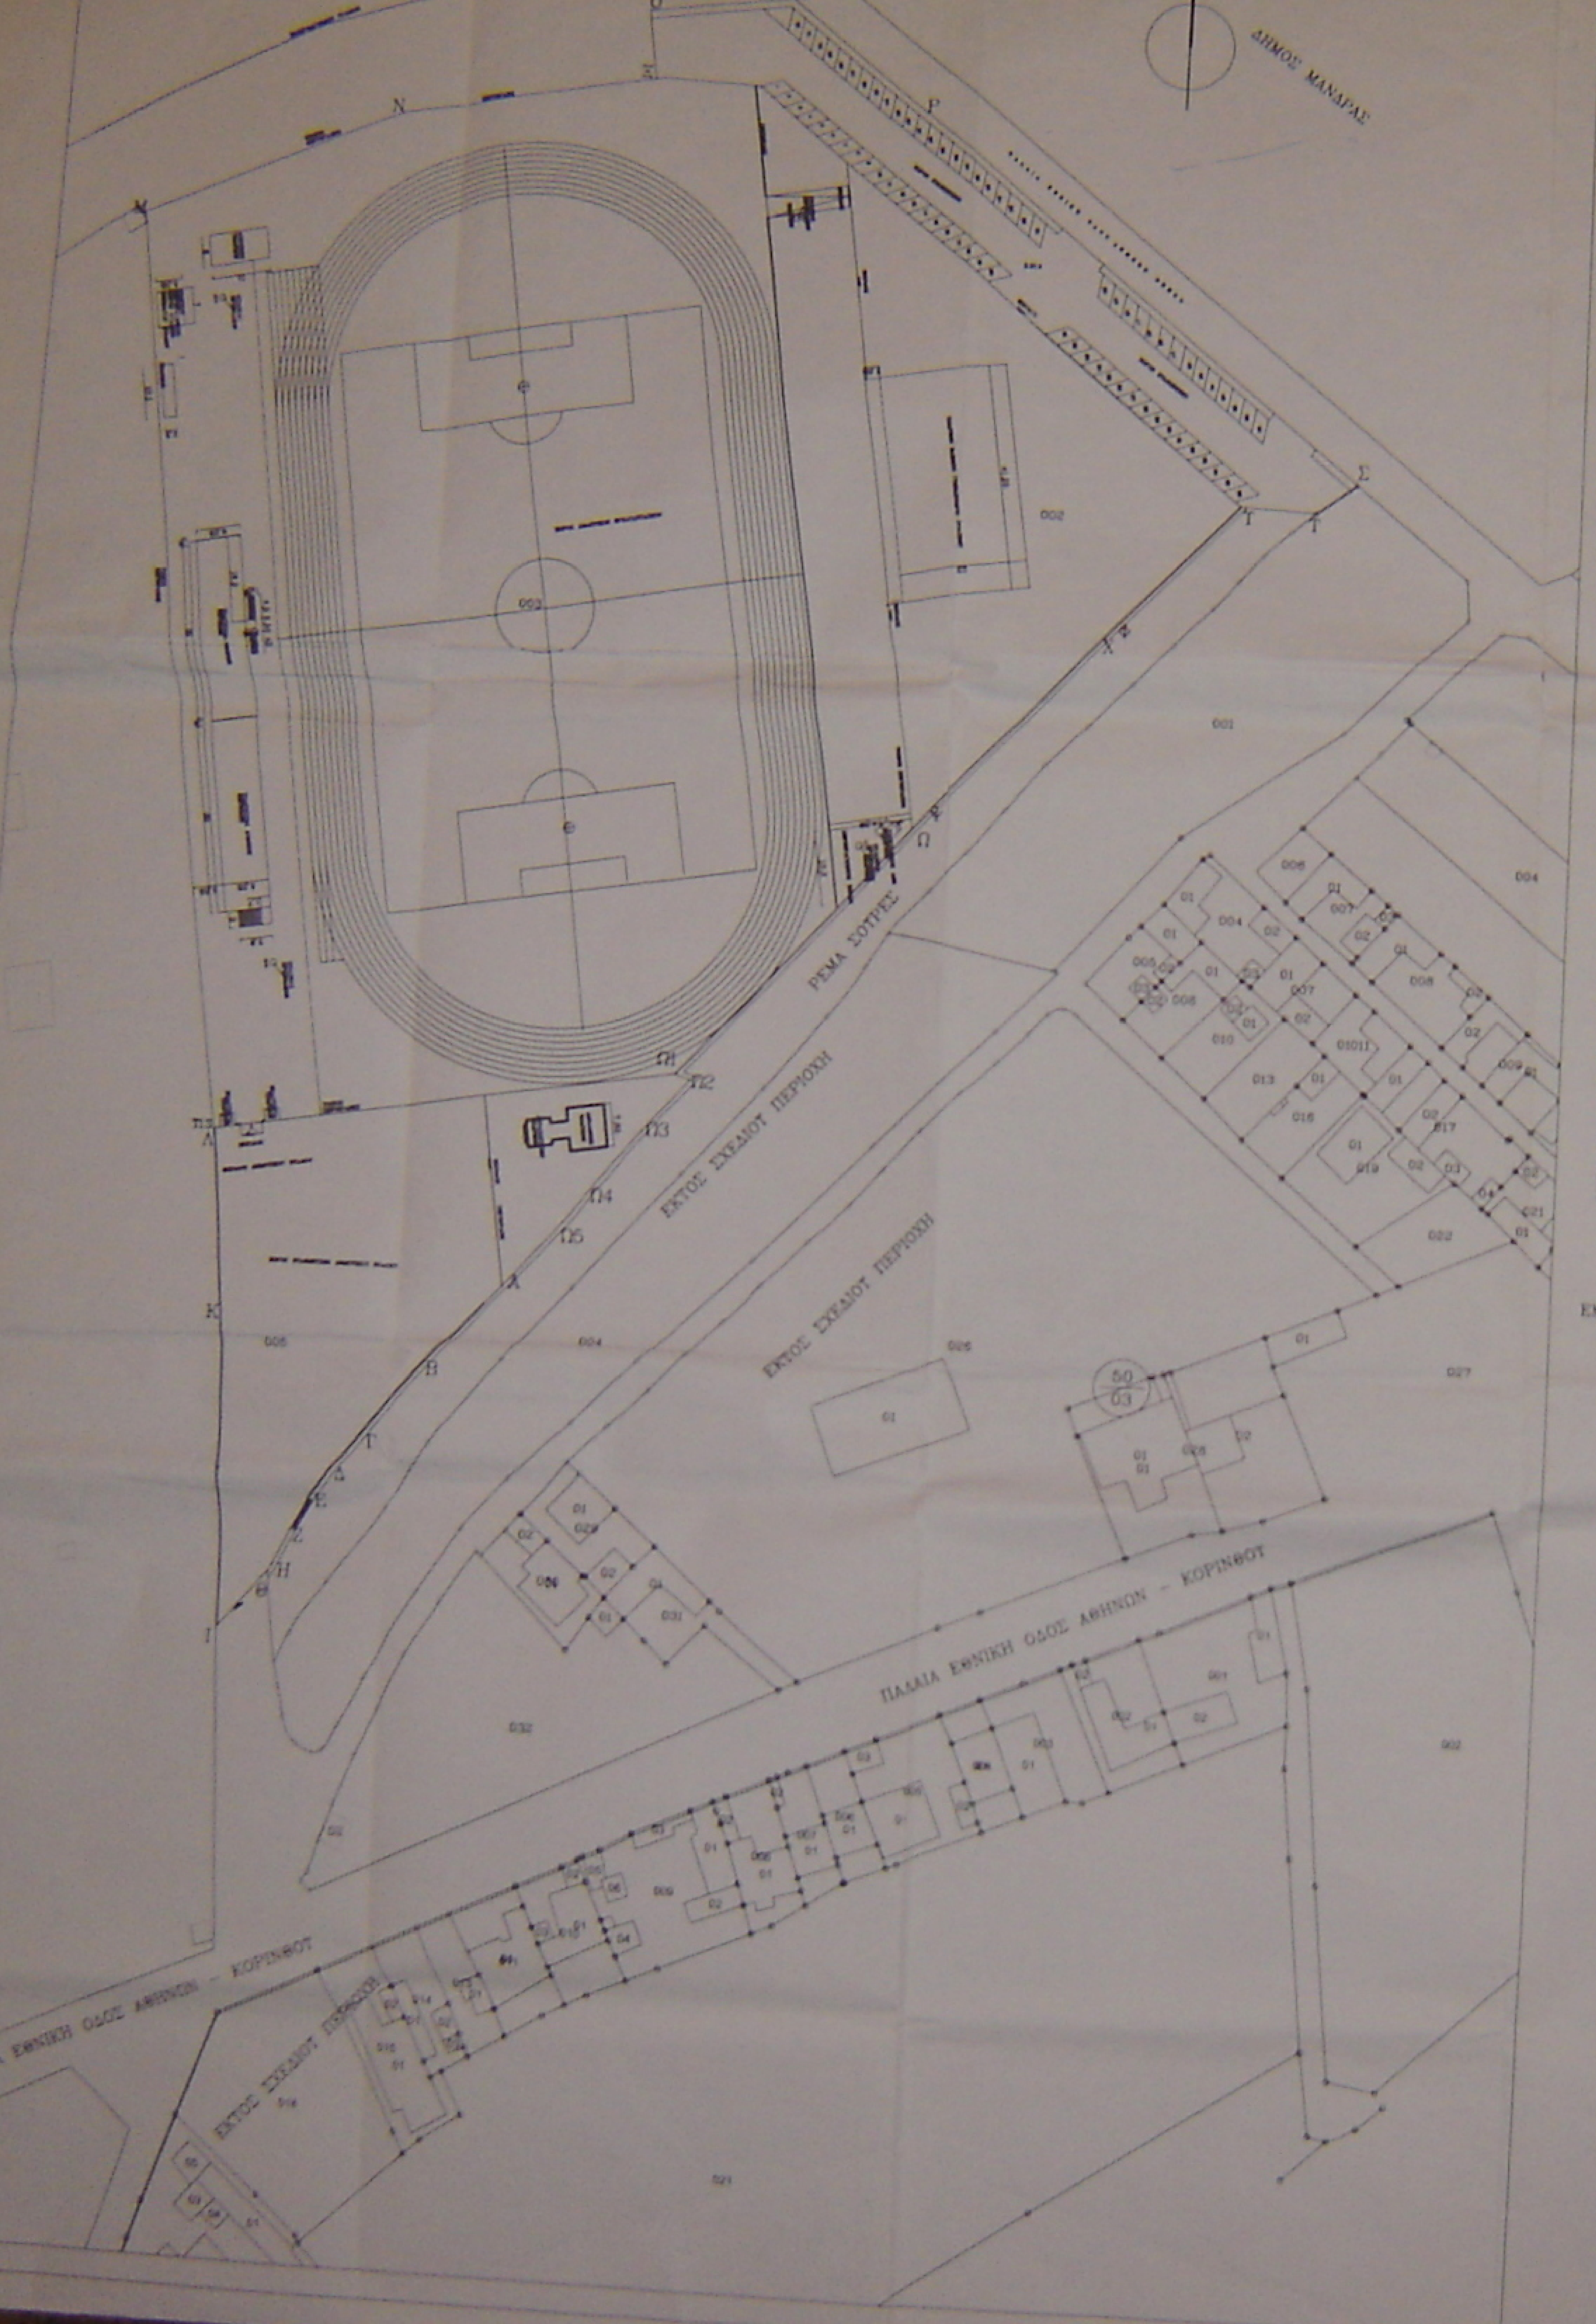

Α/Α	Συντεταγμένη Χ (ΕΓΣΑ 87)	Συντεταγμένη Υ (ΕΓΣΑ 87)
Ω	458069.037	4211225.867
Ω1	458028.99	4211180.92
Ω2	458031.85	4211180.00
Ω3	458023.94	4211170.75
Ω4	458015.89	4211160.70
Ω5	458010.87	4211153.93
Α	458001.87	4211143.70
Β	457987.79	4211127.56
Γ	457977.30	4211114.56
Δ	457972.35	4211108.50
Ε	457968.20	4211102.50
Ζ	457964.96	4211096.82
Η	457962.14	4211090.28
Θ	457961.45	4211089.04
Ι	457953.14	4211078.74
Κ	457950.14	4211135.81
Λ	457946.209	4211167.398
Π3	457946.12	4211167.93
Μ	457919.44	4211208.19
Ν	457987.25	4211357.32
Ξ	458013.86	4211364.83
Ο	458011.88	4211377.78
Π	458038.33	4211380.54
Ρ	458064.25	4211358.99
Σ	458145.58	4211292.30
Τ	458138.39	4211286.90
Υ	458124.90	4211287.59
Φ	458104.02	4211264.53
Χ	458102.01	4211262.30
Ψ	458072.86	4211229.87

ΕΜΒΑΔΟΝ (Ω,Ω1,Ω2,Ω3,Ω4,Ω5,Α,Β,...,Φ,Χ,Ψ,Ω)= 32836,178Μ2

[illegible] ΓΥΣ/ορθοφωτοχάρτη κλ. 1 : 5000 [illegible] (Ω,Ω1,Ω2,Ω3,Ω4,Ω5,Α,Β,Γ,Δ,Ε,Ζ,Η,Θ ... Ω) [illegible] ΓΥΣ/ορθοφωτοχάρτη [illegible]

Ελευσίνα ΙΑΝΟΥΑΡΙΟΣ 2011
Ο ΜΗΧΑΝΙΚΟΣ

ΔΗΜΟΣ ΕΛΕΥΣΙΝΟΣ

ΑΠΟΣΠΑΣΜΑ ΟΡΘΟΦΩΤΟΧΑΡΤΗ 456-4209/5 ΚΛ. 1/500

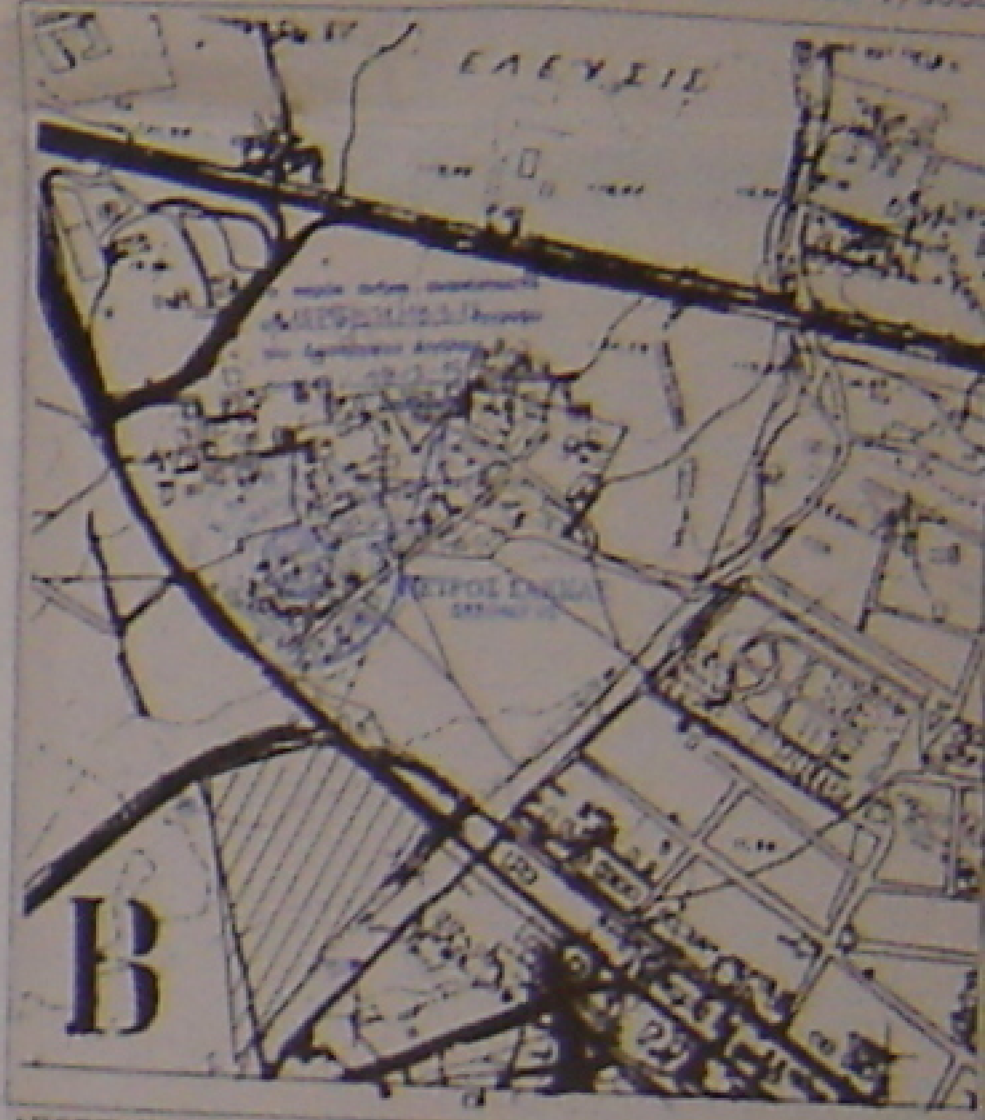

ΑΠΟΣΠΑΣΜΑ ΠΙΝΑΚΙΔΑΣ Γ.Υ.Σ. 6443/3 ΚΛ1/5000

ΥΠΟΜΝΗΜΑ

1. ΟΡΟΙ ΔΟΜΗΣΗΣ
Γ.Π.Σ. ΕΛΕΥΣΙΝΑΣ ΦΕΚ [illegible]
ΧΡΗΣΗ : ΑΘΛΗΤΙΣΜΟΣ

ΑΡΤΙΟΤΗΤΑ : (Π.Δ. 24/5-05-1985 ΦΕΚ [illegible]) ΕΚΤΟΣ ΣΧΕΔΙΟΥ (ΓΕΝΙΚΕΣ ΔΙΑΤΑΞΕΙΣ)
ΕΜΒΑΔΟΝ=4.000ΤΜ
ΠΡΟΣΩΠΟ=25Μ
ΜΕΓΙΣΤΗ ΚΑΛΥΨΗ=[illegible]
ΜΕΓΙΣΤΟΣ Σ.Δ.=[illegible]
ΜΕΓΙΣΤΟΣ ΑΡΙΘΜΟΣ ΟΡΟΦΩΝ 2
ΜΕΓΙΣΤΟ ΥΨΟΣ 7.50Μ (ΚΕΚΛΙΜΕΝΗ ΣΤΕΓΗ + 1.50Μ)

ΑΠΟΣΤΑΣΕΙΣ ΚΤΙΡΙΩΝ ΚΑΙ ΕΓΚΑΤΑΣΤΑΣΕΩΝ
α) ΑΠΟ ΟΡΙΟ [illegible] 15Μ
β) ΑΠΟ ΑΞΟΝΑ Π.Ε.Ο.Α.Θ. 40Μ
γ) ΑΠΟ ΟΡΙΟΓΡΑΜΜΗ ΡΕΜΑΤΟΣ [illegible]

ΓΙΑ ΑΘΛΗΤΙΚΕΣ ΕΓΚΑΤΑΣΤΑΣΕΙΣ : ΦΕΚ [illegible] ΑΡΘΡΟ [illegible]

ΕΛΛΗΝΙΚΗ ΔΗΜΟΚΡΑΤΙΑ

ΔΗΜΟΣ ΕΛΕΥΣΙΝΑΣ
ΤΕΧΝΙΚΗ ΥΠΗΡΕΣΙΑ

Έργο :
ΔΗΜΙΟΥΡΓΙΑ ΤΟΠΙΚΟΥ ΡΥΜΟΤΟΜΙΚΟΥ
ΣΧΕΔΙΟΥ ΣΤΗ ΘΕΣΗ ΜΠΛΟΚΟ ΕΠΙ ΤΗΣ
ΠΑΛΑΙΑΣ Ε.Ο.Α.Θ.

Θέση :
ΠΑΛΑΙΑ ΕΘΝΙΚΗ ΟΔΟΣ
ΑΘΗΝΩΝ-ΘΗΒΩΝ
Δ. ΕΛΕΥΣΙΝΑΣ Ν. ΑΤΤΙΚΗΣ

ΤΕΧΝΙΚΗ ΥΠΗΡΕΣΙΑ ΔΗΜΟΥ ΕΛΕΥΣΙΝΑΣ
ΜΥΤΙΛΗΝΑΙΟΥ ΑΛΕΞΑΝΔΡΑ ΑΡΧΙΤΕΚΤΩΝ ΜΗΧΑΝΙΚΟΣ

Θέμα σχεδίου :	Αρ. σχεδίου
ΤΟΠΟΓΡΑΦΙΚΟ ΔΙΑΓΡΑΜΜΑ	1

Κλίμακα σχεδίου : 1/500
Ημερομηνία : ΙΑΝΟΥΑΡΙΟΣ 2011

ΥΠΟΓΡΑΦΗ-ΣΦΡΑΓΙΔΑ	ΘΕΩΡΗΘΗΚΕ