

**ΤΟΠΟΓΡΑΦΙΚΟ ΔΙΑΓΡΑΜΜΑ
ΚΜ 187 Γ ΓΑΙΩΝ ΚΑΡΔΑΜΑΙΝΑΣ**

ΚΛΙΜΑΚΑ 1:1000

ΑΝΗΚΕΙ ΣΤΗΝ 22975/3-4-2015 ΠΡ.ΧΑΡ/ΜΟΥ
ΤΗΣ ΔΙΕΥΘΥΝΣΗΣ ΔΑΣΩΝ
ΔΩ ΕΚ ΜΗΣΟΥ


ΣΥΝΤΕΤΑΓΜΕΝΕΣ ΚΟΡΥΦΩΝ ΙΔΙΟΚΤΗΣΙΑΣ ΕΓΣΑ87

Αρ.	X	Y	Z	Σχόλιο
1	781189.54	4077778.80		
2	781253.51	4077834.06		
3	781274.35	4077812.81		
4	781306.79	4077787.70		
5	781299.53	4077774.57		
6	781283.02	4077754.53		
7	781277.78	4077746.32		
8	781256.89	4077772.01		
9	781244.55	4077762.09		
10	781240.16	4077770.93		
11	781236.84	4077775.78		
12	781231.33	4077777.80		
13	781197.41	4077777.11		

ΕΜΒΑΔΟΝ ΜΕ ΣΥΝΤΕΤΑΓΜΕΝΕΣ E=4451,3 Μ²
ΕΜΒΑΔΟΝ ΚΑΤΑ ΚΤΗΜΑΤΟΛΟΓΙΟ E=4460,0 Μ²

**ΚΩΣ ΜΑΙΟΣ 2014
Ο ΣΥΝΤΑΞΑΣ ΜΗΧΑΝΙΚΟΣ**

ΔΑΥΙΔ ΙΩΑΝΝ. ΓΕΡΑΣΚΛΗΣ
ΤΟΠΟΓΡΑΦΟΣ ΜΗΧΑΝΙΚΟΣ Α.Π.Θ.
ΜΕΛΟΣ Τ.Ε.Ε. Α.Μ. 69107
ΙΩΑΝΝΟΥ ΠΕΡΙΔΟΥ 2 ΚΩΣ 85300
ΤΗΛ. 2242027798 EMAIL: dgk_kos@otenet.gr

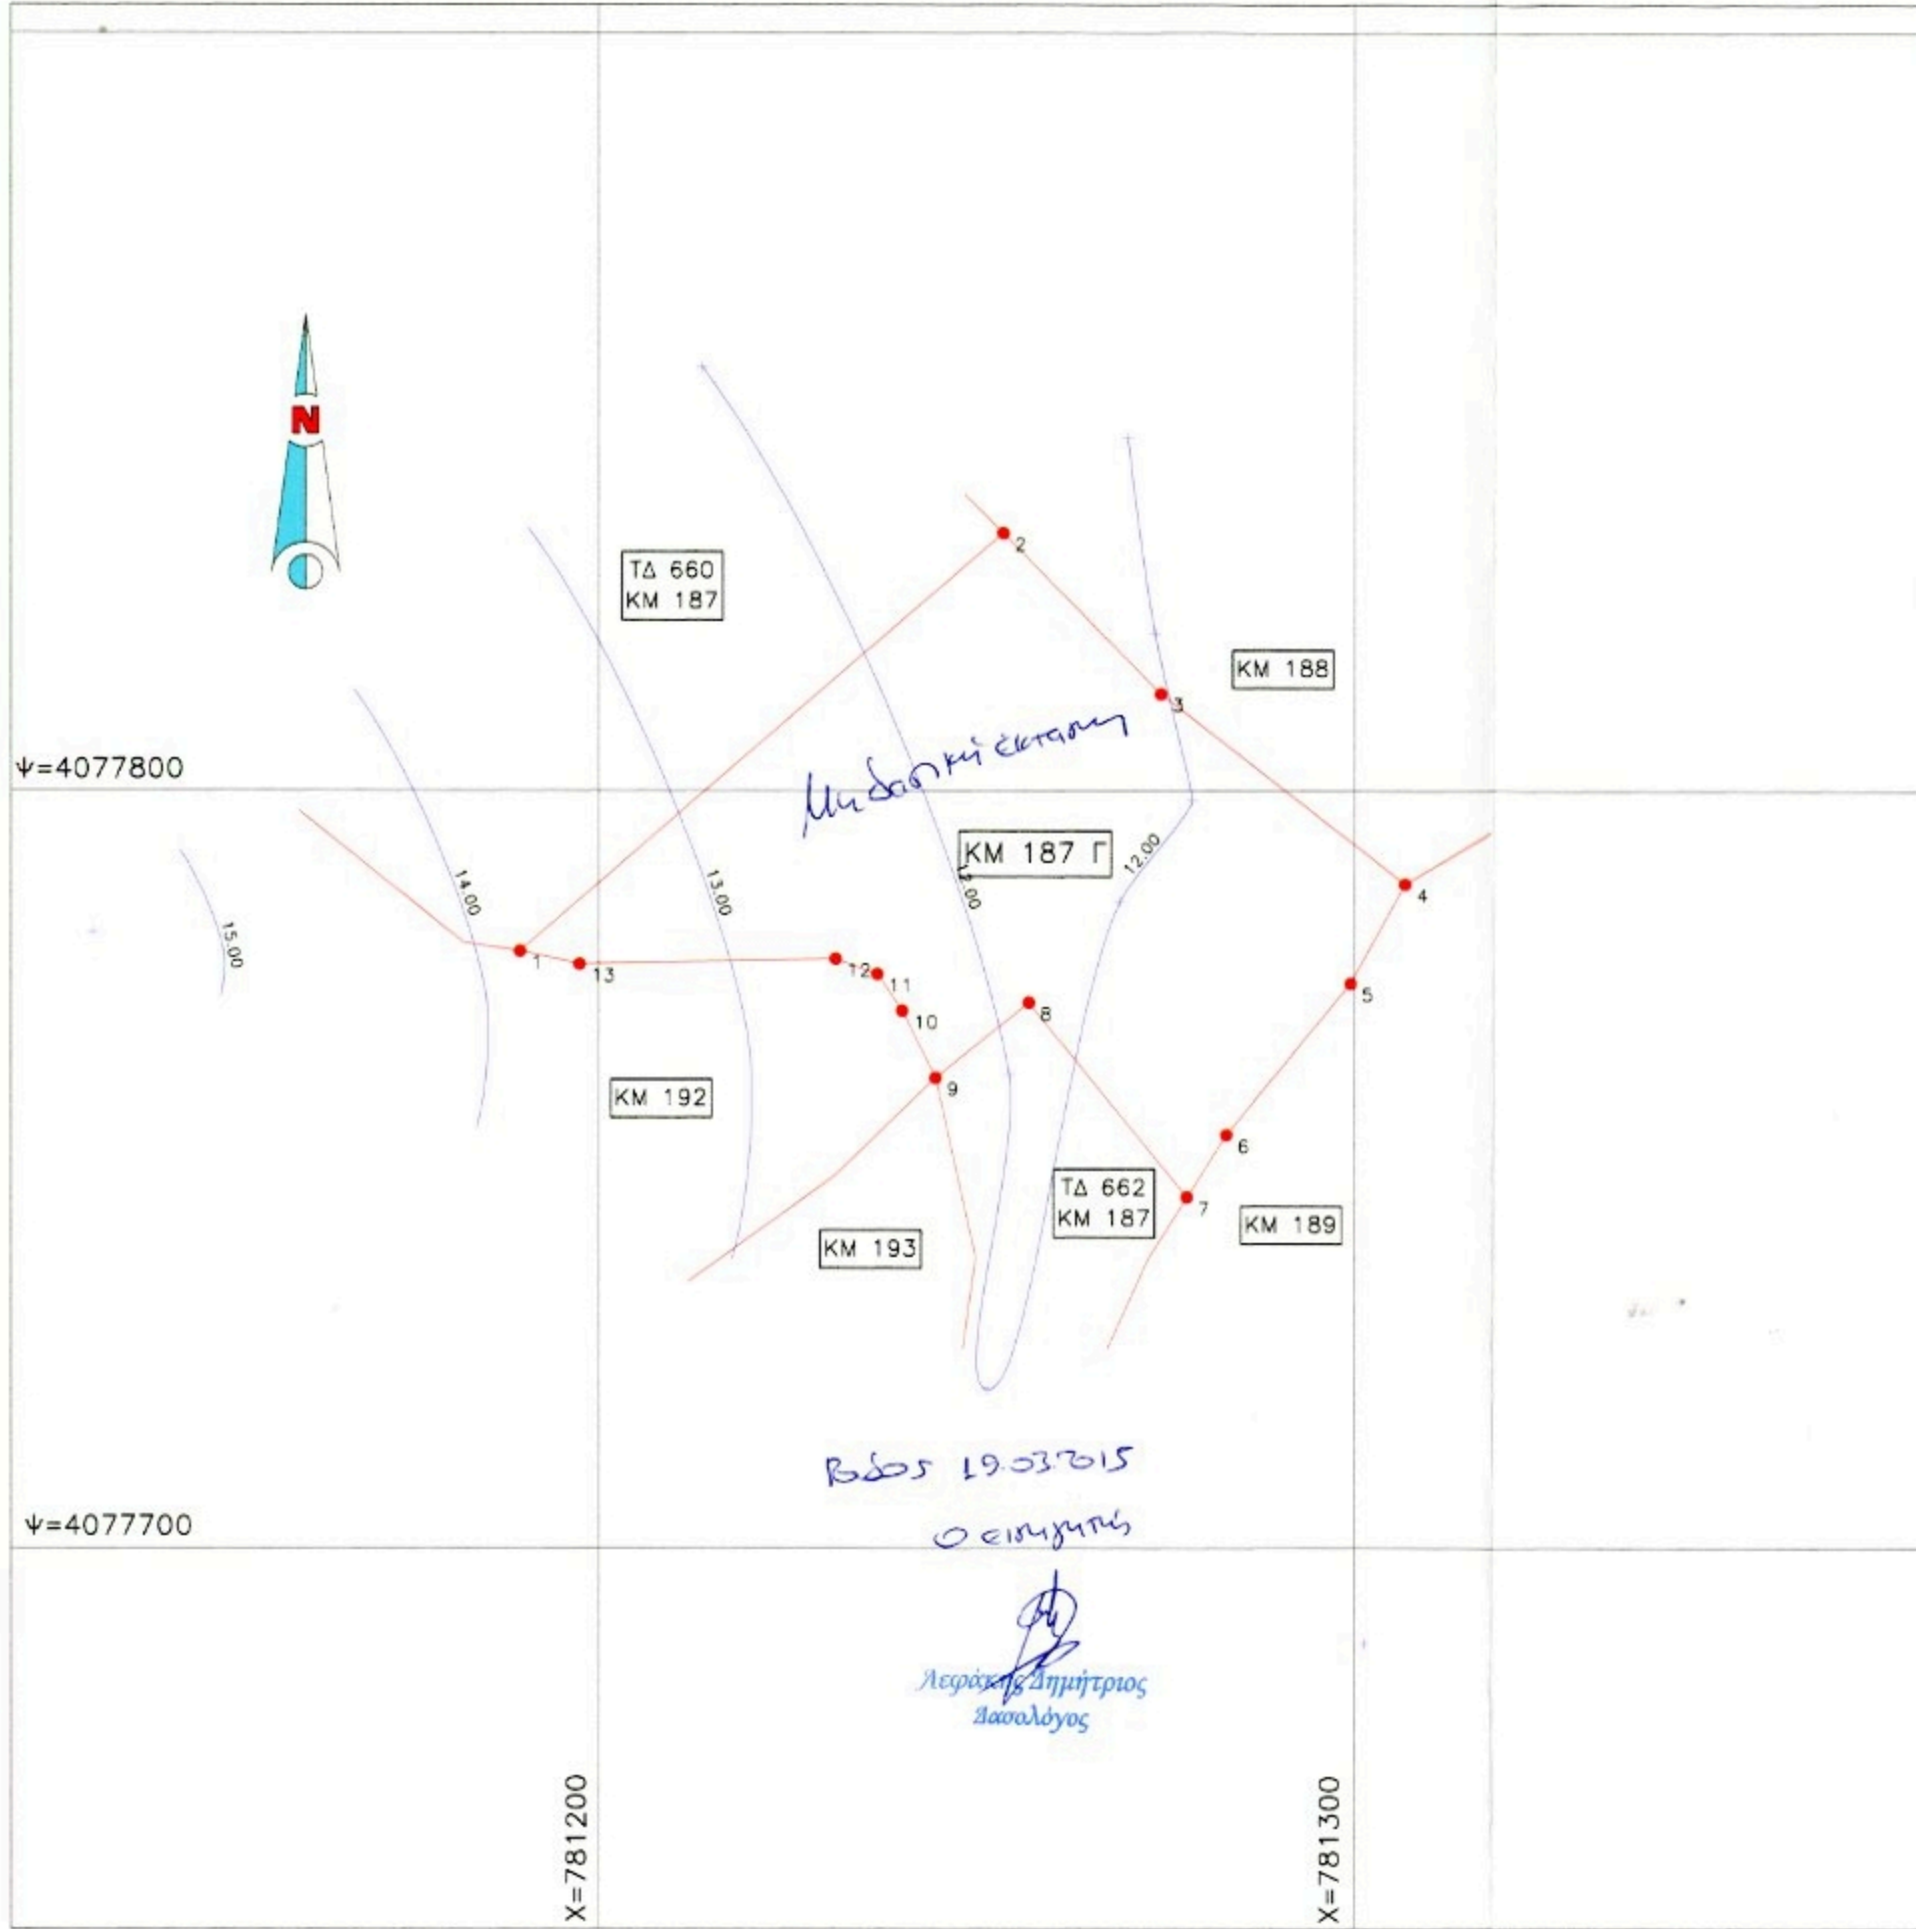

Λεφάκης Δημήτριος
Δασολόγος