Συντεταγμένες ορίων

Σημείο	X (m)	Y (m)	Σημείο	X (m)	Y (m)	Σημείο	X (m)	Y (m)
A1	459553.207	4177788.217	A2	459561.189	4177786.415	A3	459581.860	4177790.884
A4	459611.206	4177801.943	A5	459625.807	4177804.437	A6	459624.353	4177803.112
A7	459635.970	4177691.491	A8	459562.210	4177684.250			

Γεωτεμάχιο 1. Σημεία 8. Εμβαδόν 7639.60 m²

A8	A1	A2	A3	A4	A5	A6	A7			

ΔΗΛΩΣΗ 651/77

Το γήπεδο , με εμβαδόν 7.639,60 μ2, που περιγράφεται από τα στοιχεία (Α1-Α2-Α3-Α4-Α5-Α6-Α7-Α8-Α1) ευρίσκεται εκτός των ορίων του, ισχύοντος εγκεκριμένου ρυμοτομικού σχεδίου, οικισμού ΑΓΙΑ ΜΑΡΙΝΑ προ 1923, εντός ζώνης και εκτός Γ.Π.Σ.
Το γήπεδο δύναται να χαρακτηρισθεί άρτιο και οικοδομήσιμο μετά την χορήγηση των βεβαιώσεων από τις υπηρεσίες ΔΑΣΑΡΧΕΙΟ & ΑΡΧΑΙΟΛΟΓΙΑ για την μορφή του.

ΟΡΟΙ ΔΟΜΗΣΗΣ

Φ.Ε.Κ 270Δ/1985 Φ.Ε.Κ 308/Α/31-12-2003

ΔΗΛΩΣΗ 1337/83

Το γήπεδο δεν εμπίπτει στις διατάξεις του νόμου περί εισφοράς σε γη και χρήμα

ΣΗΜΕΙΩΣΗ

Τα όρια, τα στοιχεία και οι όμορες ιδιοκτησίες υποδείχθησαν από τον ιδιοκτήτη

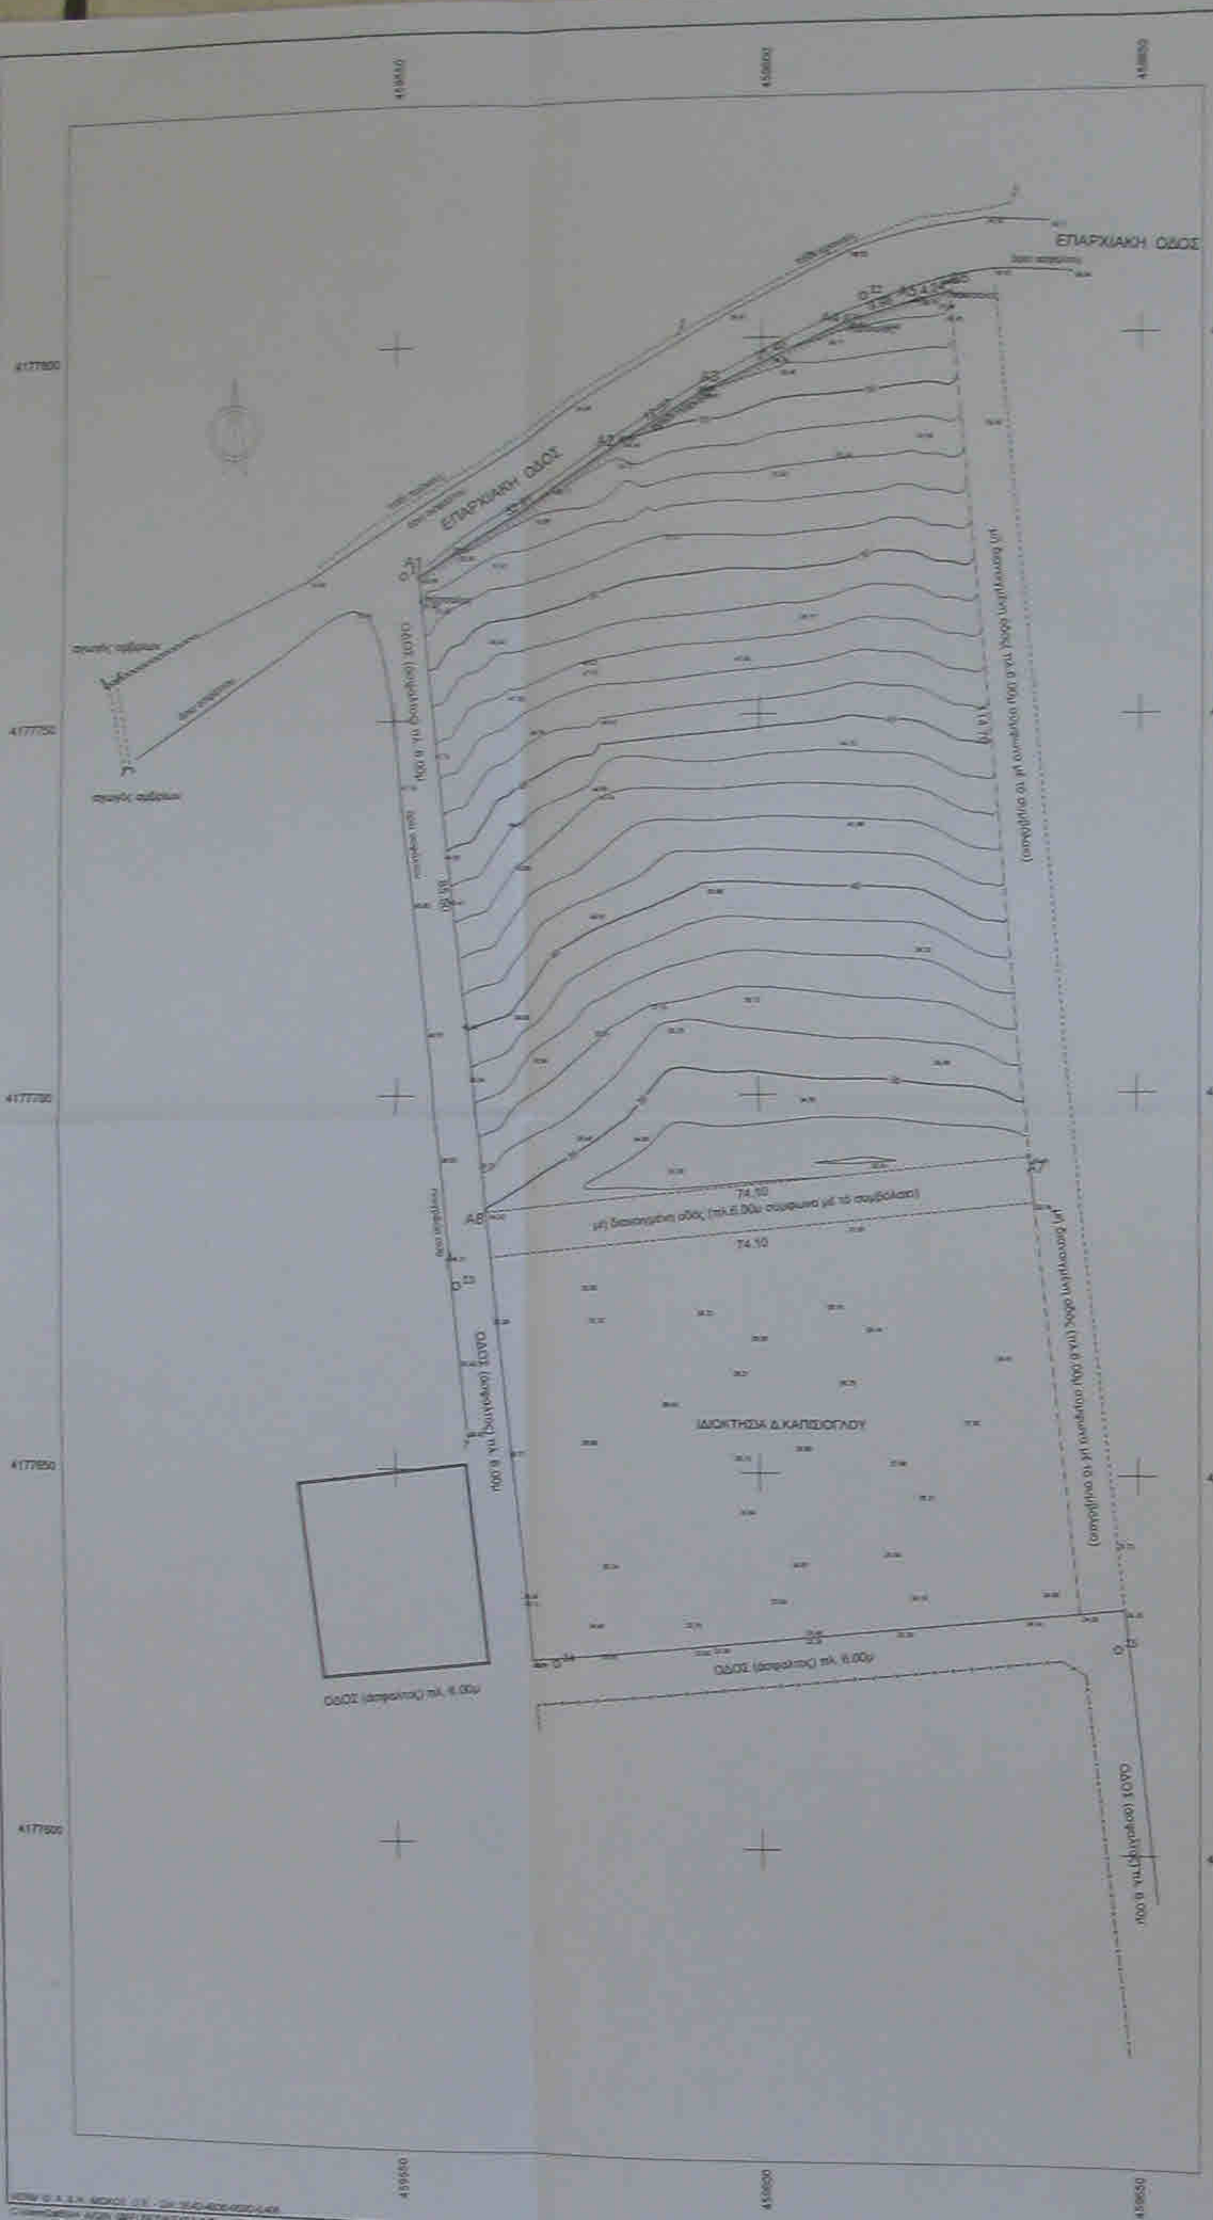

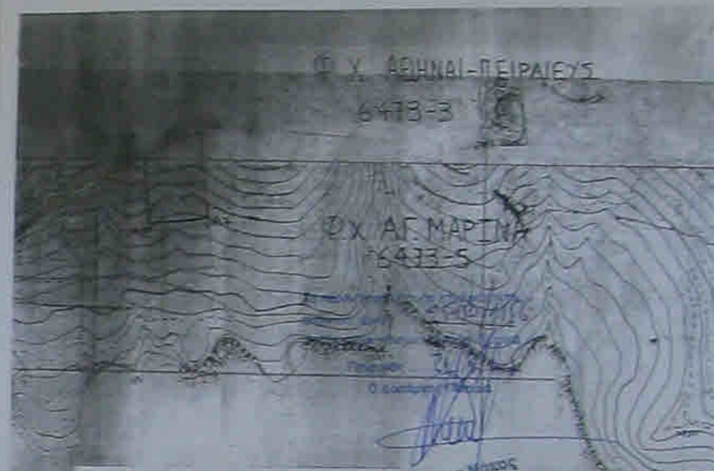

ΔΗΛΩΣΗ ΜΗΧΑΝΙΚΟΥ

Η τοποθέτηση της έκτασης στο απόσπασμα χάρτη ΓΥΣ είναι ακριβής

ΚΩΝΣΤΑΝΤΙΝΟΣ Θ. ΣΙΔΕΡΗΣ

ΣΙΔΕΡΗΣ.Θ.ΚΩΝΣΤΑΝΤΙΝΟΣ
ΔΙΠΛΩΜΑΤΟΥΧΟΣ ΤΟΠΟΓΡΑΦΟΣ ΜΗΧΑΝΙΚΟΣ Ε.Μ.Π

ΠΑΠΑΦΛΕΣΣΑ 96 ΠΕΙΡΑΙΑΣ-Τ.Κ 18546-ΤΗΛ: 210 4625665
ΠΛΑΤΕΙΑ ΠΑΝΝΟΥΛΗ-ΣΟΥΒΑΛΑ-ΑΙΓΙΝΑ-ΤΗΛ:22970 53122

ΙΔΙΟΚΤΗΤΗΣ

ΔΗΜΗΤΡΙΟΣ ΚΑΠΙΣΙΟΓΛΟΥ

ΕΡΓΟ

ΑΠΟΤΥΠΩΣΗ ΙΔΙΟΚΤΗΣΙΑΣ

Θέση

"ΣΚΑΦΙΔΑΚΙΑ"-ΑΓ.ΜΑΡΙΝΑ-ΔΗΜΟΤ.ΔΙΑΜ.ΜΕΣΑΓΡΟΥ
ΝΗΣΟΣ ΑΙΓΙΝΑ

Θέμα σχεδίου

ΤΟΠΟΓΡΑΦΙΚΟ ΔΙΑΓΡΑΜΜΑ

αριθμός σχεδίου

ΚΛΙΜΑΚΑ
1:500

Γραφόμενο σύστημα ΕΓΣΑ 87

Χρόνος μελέτης: ΦΕΒΡΟΥΑΡΙΟΣ 2009

Υπογραφή	Σφραγίδα
ΚΩΝΣΤΑΝΤΙΝΟΣ Θ. ΣΙΔΕΡΗΣ	ΚΩΝΣΤΑΝΤΙΝΟΣ Θ. ΣΙΔΕΡΗΣ ΔΙΠΛ/ΧΟΣ ΤΟΠΟΓΡΑΦΟΣ ΜΗΧΑΝΙΚΟΣ ΕΘΝΙΚΟΥ ΜΕΤΣΟΒΕΙΟΥ ΠΟΛΥΤΕΧΝΕΙΟΥ ΜΕΛΟΣ Τ.Ε.Ε. ΑΡ. ΜΗΤΡΩΟΥ 60090 ΦΑΡΡΩΝ 145, 185 44 ΠΕΙΡΑΙΑΣ Α.Φ.Μ. 026959834 - Δ.Ο.Υ. Δ' ΠΕΙΡΑΙΩΣ ΤΗΛ. 210 4625665 - ΚΙΝ. 6977-644329