

828-8
8-2

ΑΠΟΣΠΑΣΜΑ ΟΡΘΟΦΩΤΟΧΑΡΤΗ ΚΛΙΜΑΚΑΣ 1:5000

Θέση ιδιοκτησίας




ΟΙΚΙΣΜΟΣ
ΜΑΛΩΝΑΣ

ΣΥΝΤΕΤΑΓΜΕΝΕΣ ΚΟΡΥΦΩΝ

A	X = 865607.804	Y = 4013211.202
B	X = 865621.236	Y = 4013175.961
Γ	X = 865628.897	Y = 4013164.434
Δ	X = 865628.492	Y = 4013157.930
E	X = 865631.480	Y = 4013151.297
Z	X = 865626.996	Y = 4013135.483
H	X = 865615.158	Y = 4013119.214
Θ	X = 865602.423	Y = 4013141.774
I	X = 865587.587	Y = 4013179.921
K	X = 865599.759	Y = 4013191.468
Λ	X = 865602.353	Y = 4013200.613
M	X = 865601.533	Y = 4013211.031

Προβολικό Σύστημα Ε.Γ.Σ.Α. '87:
 Γεωδαιτικό Datum : Διονύσου
 Ελλειψοειδές : GRS 80
 Προβολή : Εγκάρσια Μερκατορική
 Συντελεστής κλίμακας : 0.9996
 Αρχή συντεταγμένων : $\varphi = 0^\circ$, $\lambda = 24^\circ$
 False Easting (c) : 500000 μ.

4013200 | 865550
4013150 | 865550
4013100 | 865550

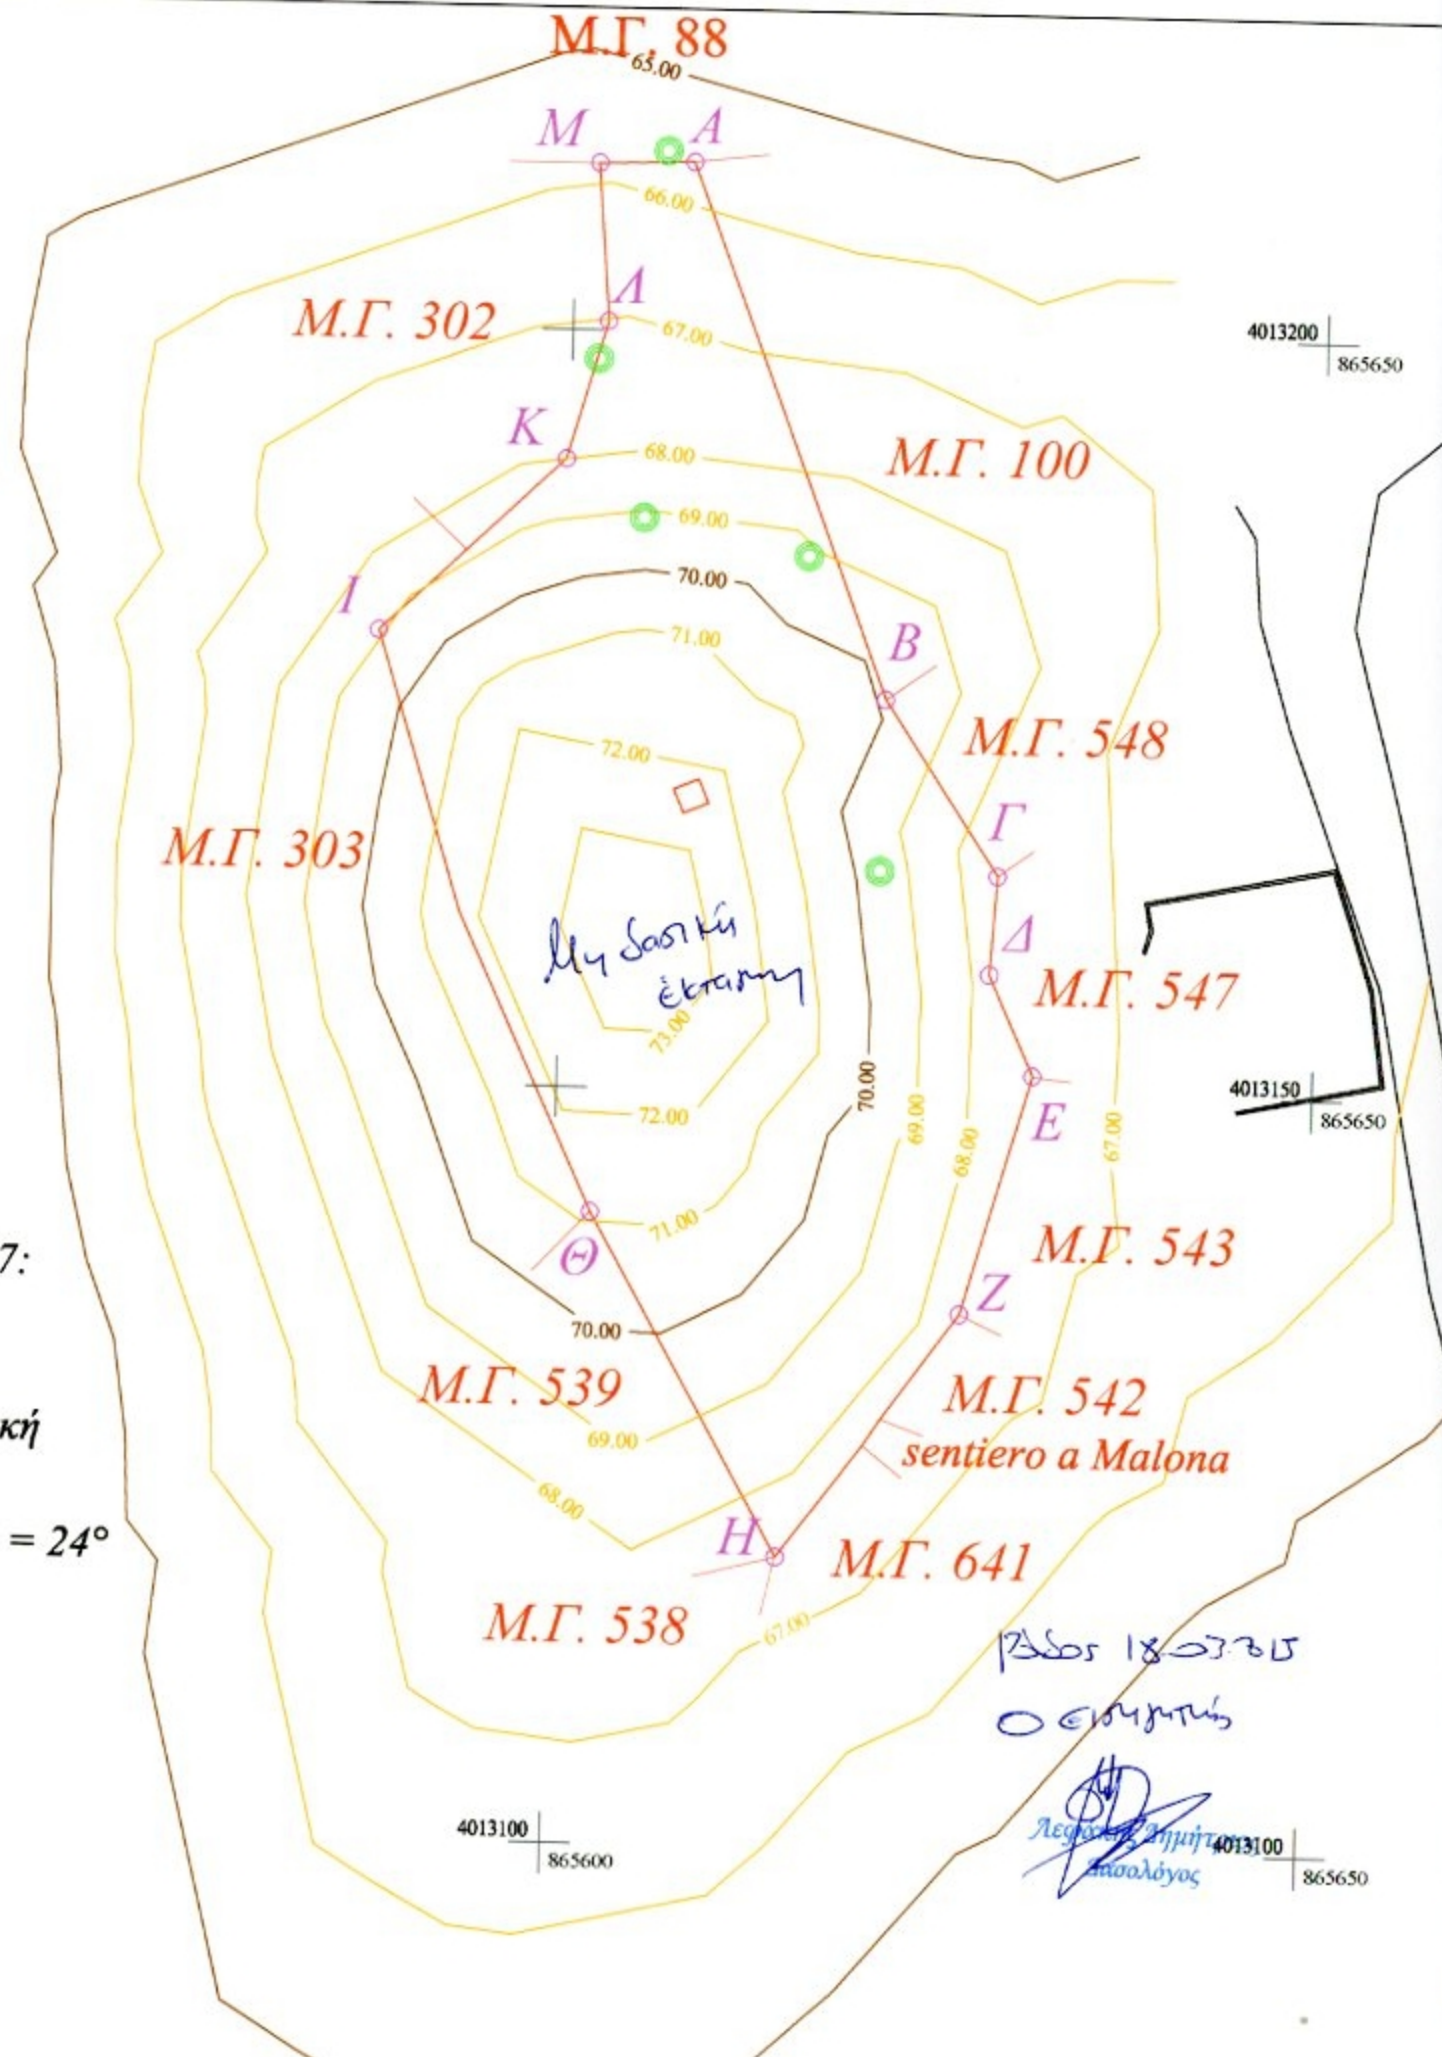

- ΤΟΙΧΙΟ
- ΚΤΗΜΑΤΟΛΟΓΙΚΗ ΙΔΙΟΚΤΗΣΙΑ
- ΚΥΡΙΑ ΙΣΟΥΨΗΣ ΚΑΜΠΥΛΗ ΑΝΑ 5 ΜΕΤΡΑ
- ΔΕΥΤΕΡΕΥΟΥΣΑ ΙΣΟΥΨΗΣ ΚΑΜΠΥΛΗ ΑΝΑ 1 ΜΕΤΡΟ
- ΕΛΙΑ, ΔΕΝΤΡΟ

ΤΟΠΟΓΡΑΦΙΚΟ ΔΙΑΓΡΑΜΜΑ
 ΜΕΡΙΔΑΣ ΓΑΙΩΝ 301 ΜΑΛΩΝΑΣ

ΚΤΗΜΑΤΟΛΟΓΙΚΑ ΣΤΟΙΧΕΙΑ ΑΚΙΝΗΤΟΥ
 ΜΕΡΙΔΑ ΓΑΙΩΝ : ΑΝΗΚΕΙ ΣΤΗΝ 22592/3-4-2015 Π.Χ.Α.Ρ.Κ.Α.Υ.
 ΤΟΜΟΣ : ΤΗΣ ΔΙΕΥΘΥΝΣΗΣ ΔΑΣΩΝ
 ΦΥΛΛΟ : ΔΡ. ΕΚ. ΚΗΣΟΥ
 ΦΑΚΕΛΟΣ :
 ΕΜΒΑΔΟΝ :
 ΘΕΣΗ ΙΔΙΟΚΤΗΣΙΩΝ : Τοπωνύμιο
 ΤΟΠΙΚΗΣ ΚΟΝΟΤΗΤΑΣ ΜΑΛΩΝΑΣ

ΘΕΜΑ ΣΧΕΔΙΟΥ	ΑΡ. ΣΧΕΔ.	A-1
ΤΟΠΟΓΡΑΦΙΚΟ ΔΙΑΓΡΑΜΜΑ ΜΕ ΥΨΟΜΕΤΡΙΚΗ ΘΕΩΡΗΣΗ ΚΑΙ ΕΞΑΡΤΗΣΗ ΑΠΟ ΤΟ ΚΡΑΤΙΚΟ ΔΙΚΤΥΟ ΣΥΝΤ/ΓΜΕΝΩΝ	ΚΛΙΜΑΚΑ 1:500	

ΡΟΔΟΣ ΜΑΙΟΣ 2014

ΣΦΡΑΓΙΔΑ - ΥΠΟΓΡΑΦΗ ΜΗΧΑΝΙΚΟΥ

ΡΕΪΣΗΣ Ι. ΗΛΙΑΣ
 ΔΙΠΛΩΜΑΤΟΥΧΟΣ ΠΟΛΙΤΙΚΟΣ ΜΗΧΑΝΙΚΟΣ
 ΠΟΛΥΤΕΧΝΙΚΗΣ ΣΧΟΛΗΣ Α.Π.Θ.
 ΜΕΛΟΣ Τ.Ε.Ε. - ΑΡ.Μ. ΜΗΤΡΩΟΥ 66399
 ΑΔ. ΔΙΑΚΟΥ 50 - Π.Ο.Σ. ΤΗΛ. 22410 75285
 Α.Φ.Μ. 04673... - ΔΟΥ ΡΟΔΟΥ 7542