


ΕΜΒΑΔΟΣΜΕΤΡΗΣΗ

ΕΜΒΑΔΟΝ ΓΕΩΤΕΜΑΧΙΟΥ 1 (Α1,Α2...Α45,Α46,Α1) = 54.099 μ2  
ΕΜΒΑΔΟΝ ΓΕΩΤΕΜΑΧΙΟΥ 2 (Α19,Α47,Α48...Α57,Α58,Α29,Α28,Α27...Α21,Α20,Α19) = 14.322 μ2

— ΟΡΙΟ ΓΕΩΤΕΜΑΧΙΟΥ 1  
— ΟΡΙΟ ΓΕΩΤΕΜΑΧΙΟΥ 2

60m  
68.420 τ.κ.

ΑΠΟΣΠΑΣΜΑ ΠΙΝΑΚΙΔΑΣ ΓΥΣ 1:5000

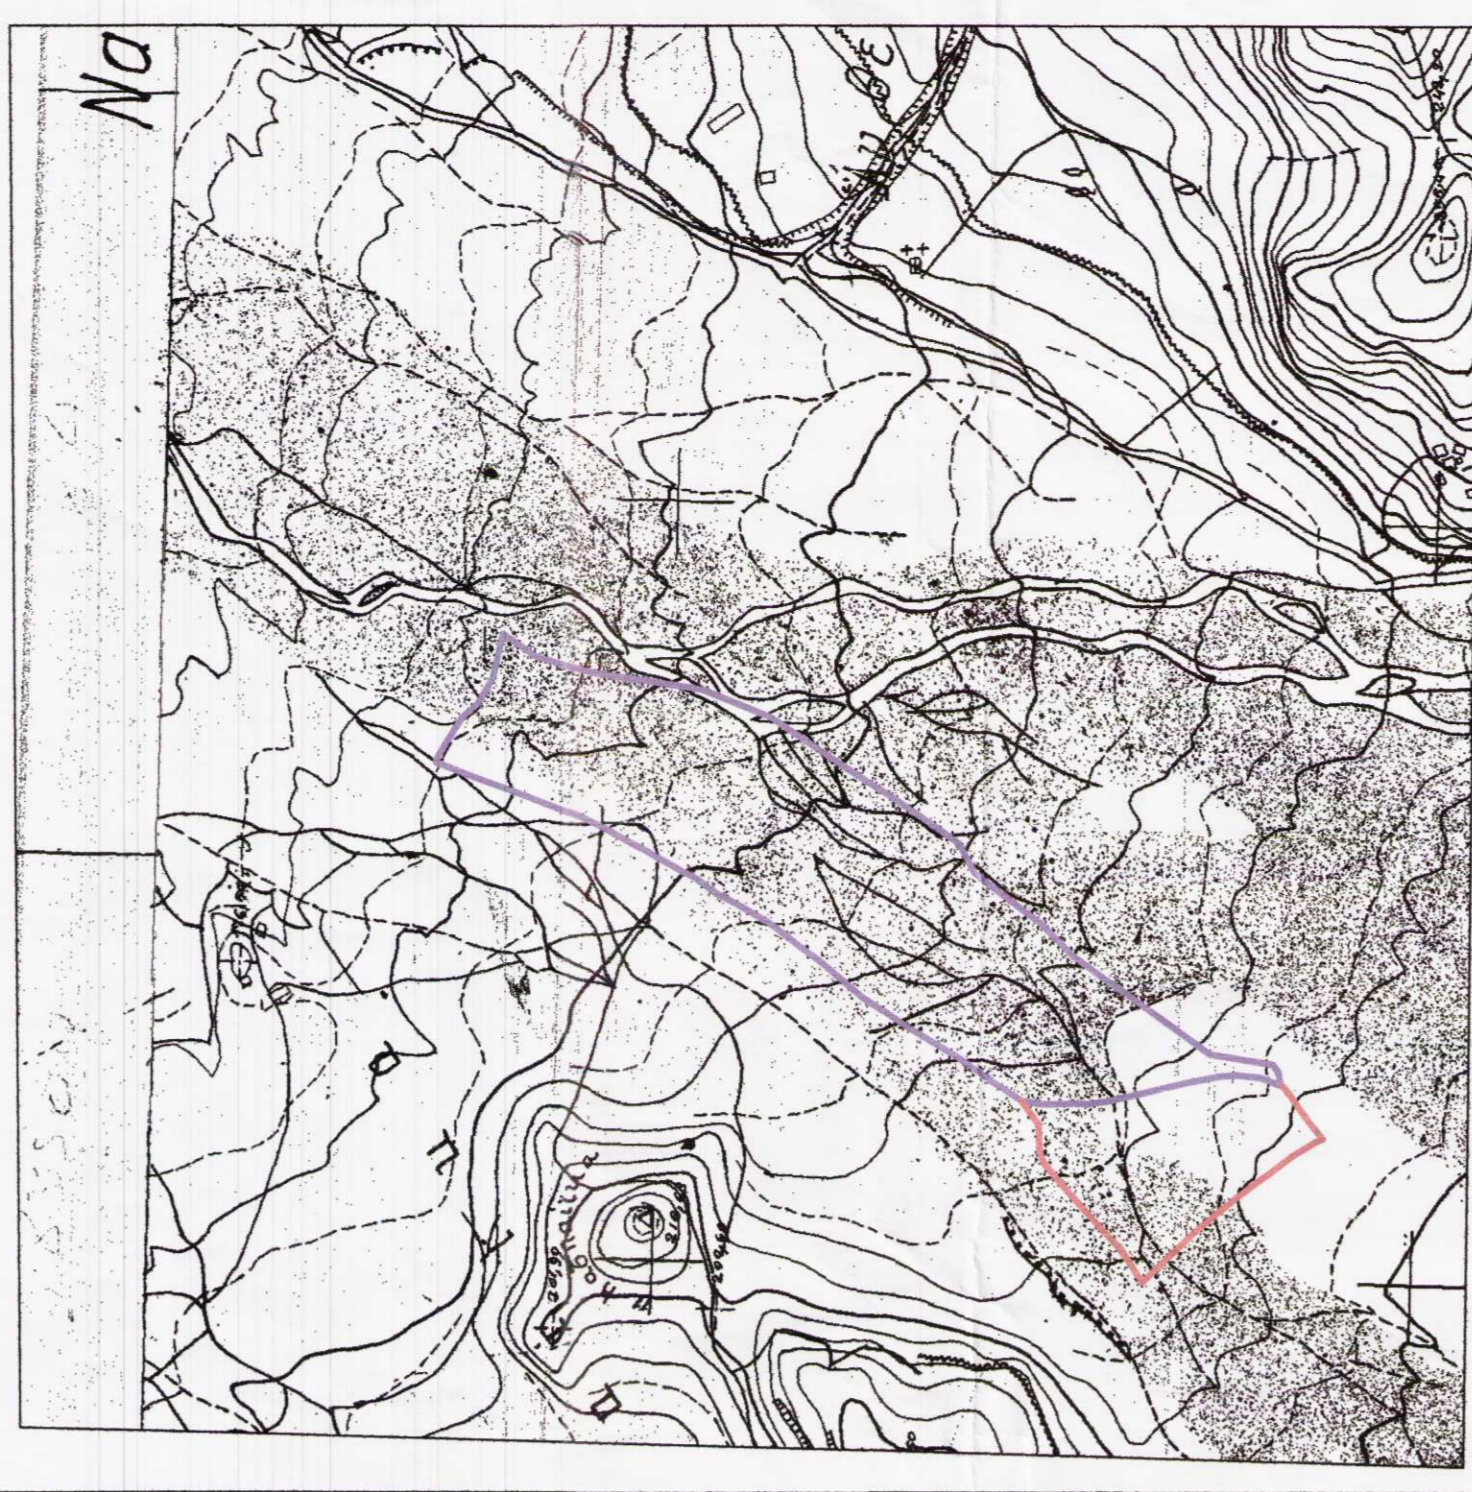

ΑΡΧΕΙΟ



ΚΑΤΑΣΚΕΥΗ ΥΠΟΔΟΜΗΣ ΤΗΣ ΝΕΑΣ ΔΙΠΛΗΣ ΣΙΔΗΡΟΔΡΟΜΙΚΗΣ ΓΡΑΜΜΗΣ ΣΤΟ ΤΜΗΜΑ ΡΟΔΟΔΑΦΝΗ-ΨΑΘΟΥΡΓΟΣ ΑΠΟ Χ.Θ. 91+500 ΕΩΣ Χ.Θ. 113+000 ΚΑΙ ΣΗΡΑΓΓΑΣ ΠΑΛΑΙΟΥΛΑΣ ΑΡΙΘΜΟΣ ΣΥΜΒΑΣΗΣ 579

ΑΠΟΤΥΠΩΣΗ ΠΡΟΒΛΕΠΟΜΕΝΟΥ ΧΩΡΟΥ ΑΠΟΦΕΥΞΙΣΤΕΑΝΟΜΟΥ ΘΕΣΗ ΛΑΔΟΠΟΥΛΟΥ, Δ.Δ. ΣΑΛΜΑΝΙΚΟΥ ΔΗΜΟΣ ΕΡΙΝΕΟΥ, ΝΟΜΟΣ ΑΧΑΪΑΣ

ΤΟΠΟΓΡΑΦΙΚΟ ΔΙΑΓΡΑΜΜΑ (ΦΥΛΛΟ 1 από 3)

ΚΥΜΑΚΑ: 1:1000  
ΜΕΛΕΤΗΤΗΣ: ΑΝΔΡΕΑΣ ΧΑΛΑΣ

ΑΡ. ΣΧΕΔΙΟΥ / ΤΕΥΧΟΥΣ: ΟΔΩ1511/ΤΟΠ 01  
ΜΕΛΕΤΗΤΗΣ:







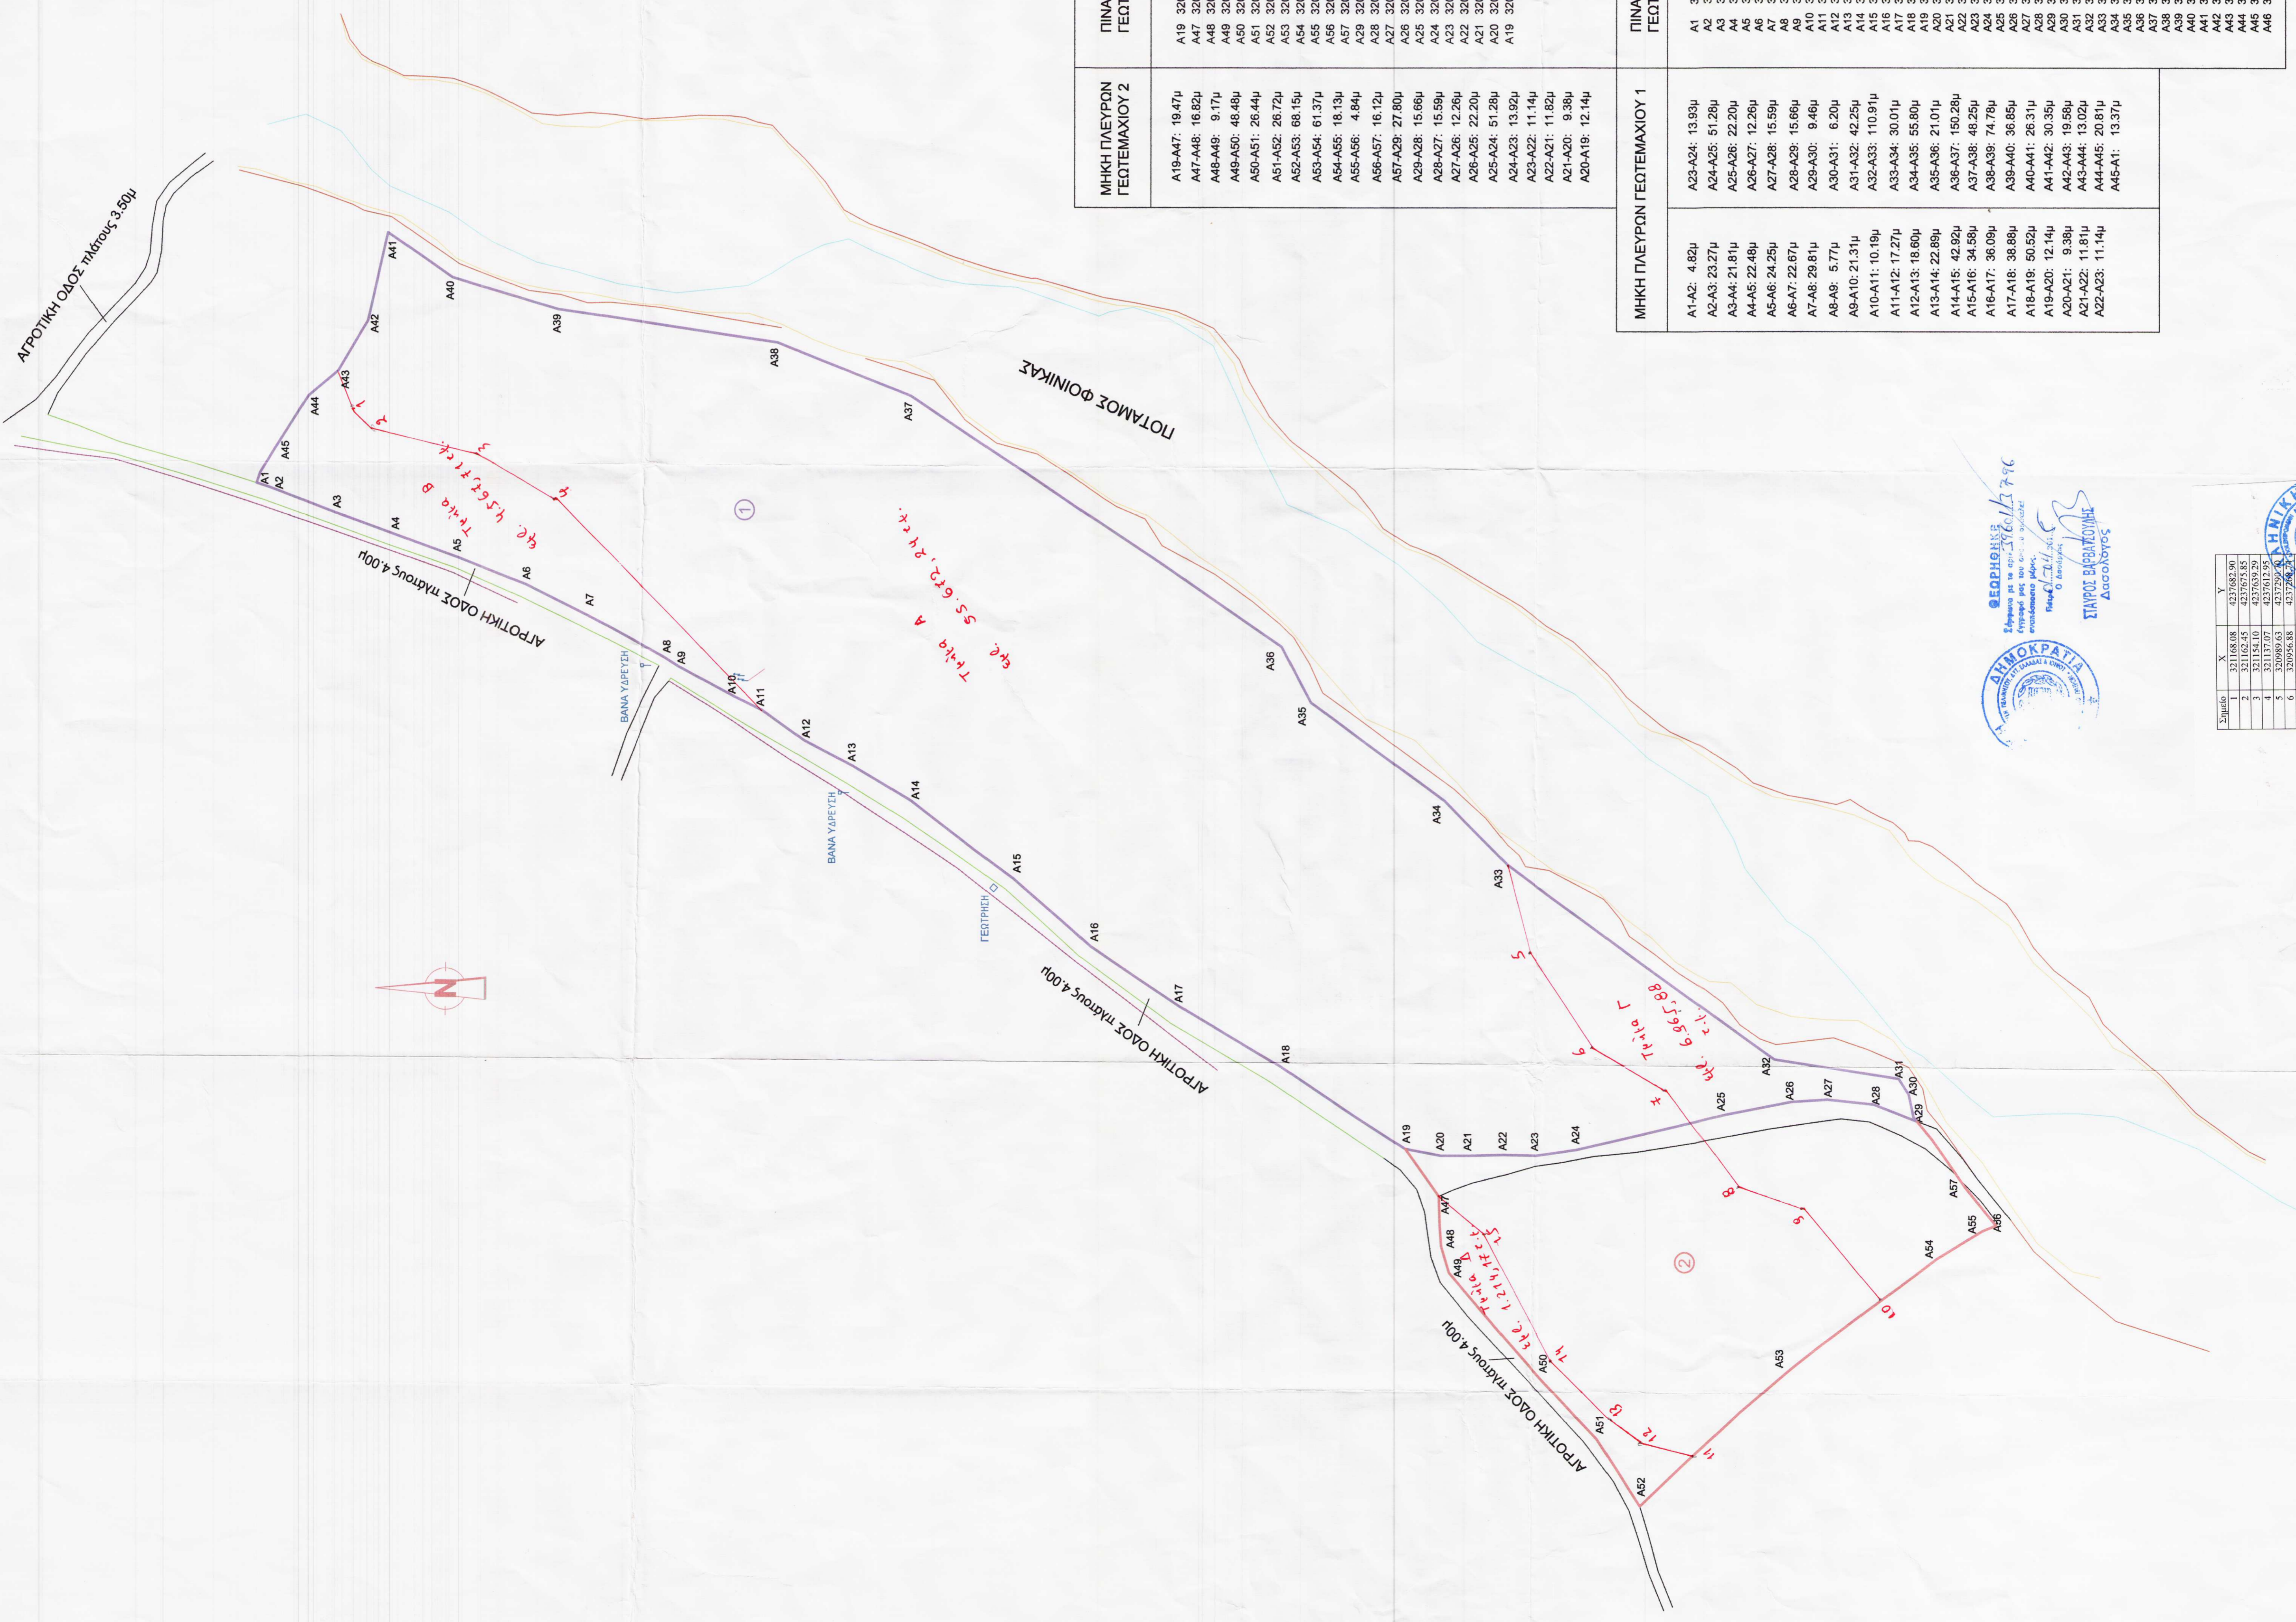

ΜΗΚΗ ΠΛΕΥΡΩΝ ΓΕΩΤΕΜΑΧΙΟΥ 2	ΠΙΝΑΚΑΣ ΣΥΝΤΕΤΑΓΜΕΝΩΝ ΓΕΩΤΕΜΑΧΙΟΥ 2
A19-A47: 19.47μ	A19 320922.128 4237330.401
A47-A48: 16.82μ	A47 320906.293 4237319.063
A48-A49: 9.17μ	A48 320889.488 4237318.267
A49-A50: 48.48μ	A49 320860.709 4237315.600
A50-A51: 26.44μ	A50 320844.156 4237283.755
A51-A52: 26.72μ	A51 320824.981 4237265.549
A52-A53: 68.15μ	A52 320802.549 4237251.035
A53-A54: 61.37μ	A53 320846.417 4237200.571
A54-A55: 18.13μ	A54 320864.916 4237151.653
A55-A56: 4.84μ	A55 320884.916 4237131.667
A56-A57: 16.12μ	A56 320899.271 4237141.816

ΜΗΚΗ ΠΛΕΥΡΩΝ ΓΕΩΤΕΜΑΧΙΟΥ 1	ΠΙΝΑΚΑΣ ΣΥΝΤΕΤΑΓΜΕΝΩΝ ΓΕΩΤΕΜΑΧΙΟΥ 1
A1-A2: 4.82μ	A1 321144.726 4237116.418
A2-A3: 23.27μ	A2 321143.237 4237116.828
A3-A4: 21.81μ	A3 321134.778 4237680.141
A4-A5: 22.48μ	A4 321127.362 4237686.626
A5-A6: 24.25μ	A5 321119.676 4237646.531
A6-A7: 22.67μ	A6 321110.644 4237625.979
A7-A8: 29.81μ	A7 321083.243 4237574.583
A8-A9: 5.77μ	A8 321086.312 4237579.480
A9-A10: 21.31μ	A9 321073.108 4237555.844
A10-A11: 10.19μ	A10 321068.686 4237559.583
A11-A12: 17.27μ	A11 321049.985 4237516.129
A12-A13: 18.60μ	A12 321038.340 4237486.422
A13-A14: 22.89μ	A13 321012.549 4237486.422
A14-A15: 42.92μ	A14 320989.854 4237438.016
A15-A16: 34.58μ	A15 320989.823 4237395.102
A16-A17: 36.09μ	A16 320949.823 4237372.660
A17-A18: 38.89μ	A17 320919.808 4237318.484
A18-A19: 50.52μ	A18 320919.808 4237318.484
A19-A20: 12.14μ	A19 320937.268 4237172.943
A20-A21: 9.38μ	A20 320940.677 4237161.129
A21-A22: 11.81μ	A21 320945.855 4237154.545
A22-A23: 11.14μ	A22 321017.299 4237296.178

ΤΟΠΟΓΡΑΦΙΚΟ ΔΙΑΓΡΑΜΜΑ ΚΛ. 1 : 1000

Σημείο	X	Y
1	321162.45	4237675.85
2	321144.10	4237639.29
3	321143.24	4237639.29
4	320949.07	4237202.40
5	320946.88	4237206.27
6	320942.19	4237232.29
7	320872.24	4237169.29


