ΑΠΟΣΠΑΣΜΑ ΧΑΡΤΗ ΓΕΩΓΡΑΦΙΚΗΣ ΥΠΗΡΕΣΙΑΣ ΣΤΡΑΤΟΥ
ΦΥΛΛΟ ΧΑΡΤΗ : ΑΡΤΑ
ΚΛΙΜΑΚΑ 1:50.000
ΚΕΝΤΡΙΚΟΣ ΜΕΣΗΜΒΡΙΝΟΣ 24
ΣΥΝΤΕΛΕΣΤΗΣ ΚΛΙΜΑΚΑΣ Ko=0,9996

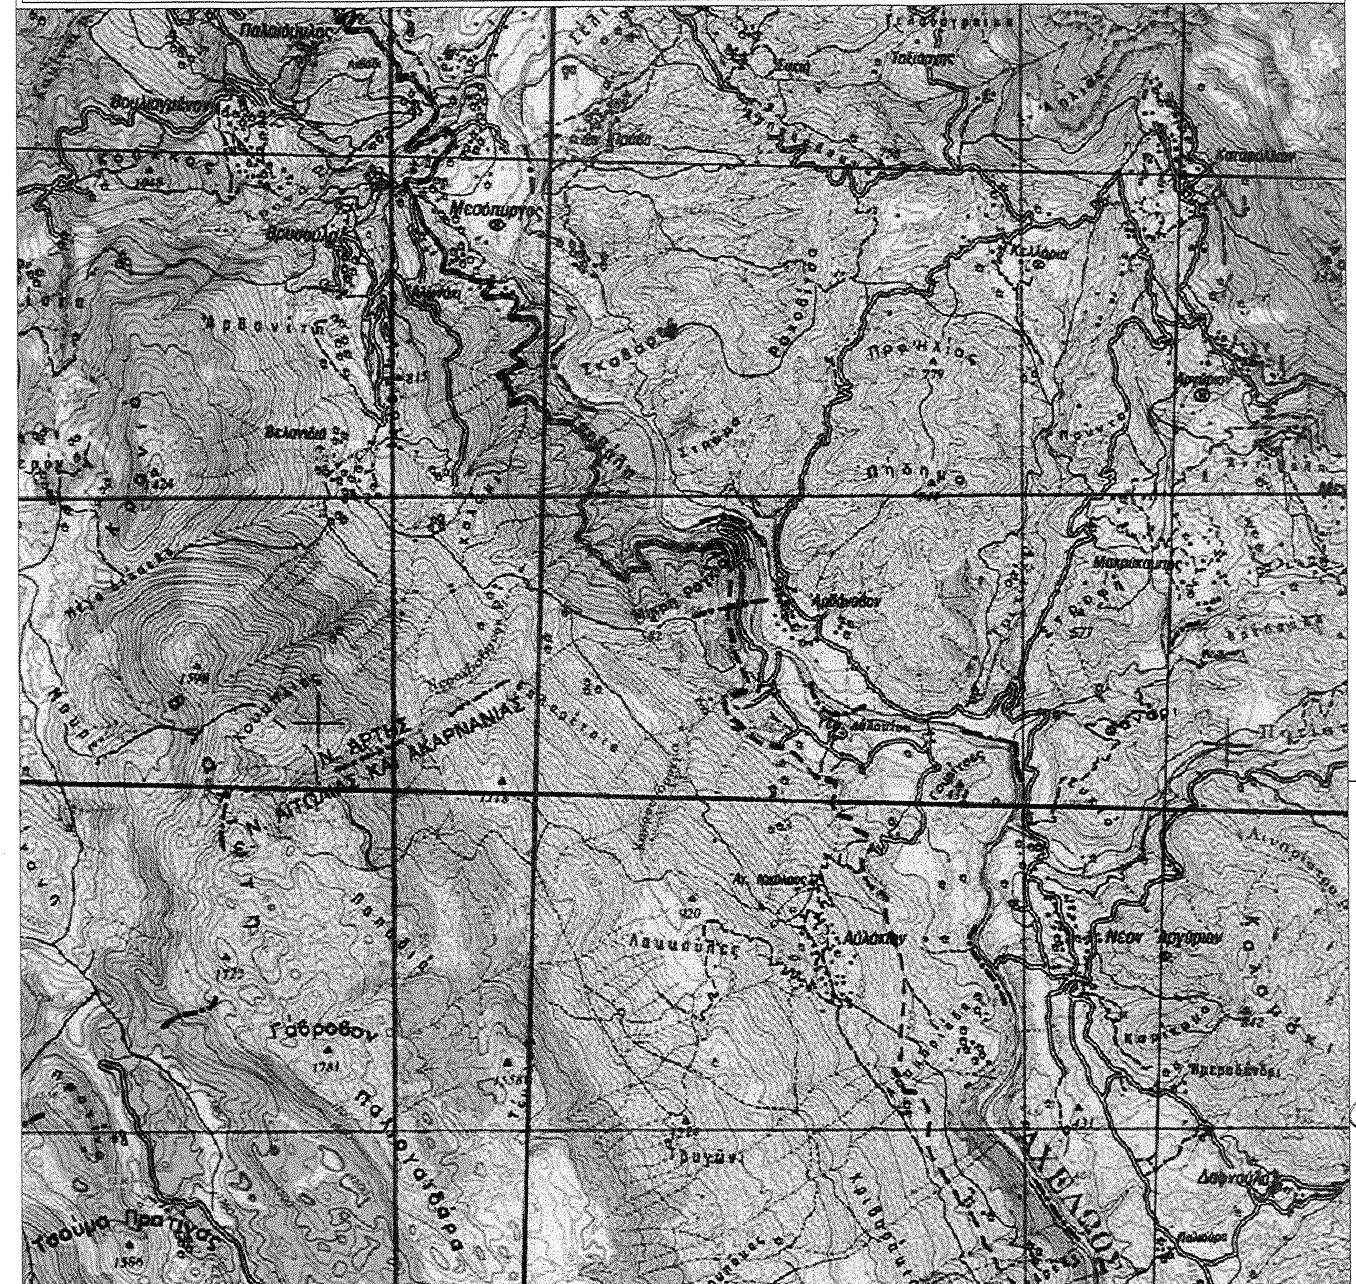

ΣΥΝΤΕΤΑΓΜΕΝΕΣ ΟΡΙΩΝ

ΑΡΙΘΜΟΣ ΣΗΜΕΙΟΥ	X (μέτρα)	Y (μέτρα)	H (μ)	ΑΡΙΘΜΟΣ ΣΗΜΕΙΟΥ	X (μέτρα)	Y (μέτρα)	H (μ)
A1	269851,278	4340251,523		A2	269859,775	4340240,854	
A3	269861,554	4340237,522		A4	269862,052	4340235,770	
A5	269859,625	4340233,878		A6	269857,473	4340232,200	
A7	269836,410	4340217,462		A8	269821,128	4340210,805	
A9	269795,488	4340201,951		A10	269776,493	4340197,721	
A11	269770,926	4340222,663		A12	269771,581	4340238,047	
A13	269784,477	4340235,367		A14	269800,262	4340234,212	
A15	269836,709	4340242,347		A16	269849,634	4340250,487	
Δ1	269818.787	4340238.347		Δ2	269828.859	4340214.173	

ΕΜΒΑΔΟΜΕΤΡΗΣΕΙΣ

Α/Α	ΠΕΡΙΓΡΑΦΗ	ΕΜΒΑΔΟΝ (τ.μ.)
	Συνολικό εμβαδό αγροτεμαχίου	
Εολ	Α1,Α2,Α3,Α4,Α5,Α6,Α7,Δ2,Α8,Α9,Α10,Α11,Α12,Α13,Α14,Δ1,Α15,Α16,Α1	2490,05
	Εμβαδό τμήματος 1	
Ε1	Α1,Α2,Α3,Α4,Α5,Α6,Α7,Δ2,Δ1,Α15,Α16,Α1	824,76
	Εμβαδό τμήματος 2	
Ε2	Δ2,Α8,Α9,Α10,Α11,Α12,Α13,Α14,Δ1,Δ2	1665,29

ΔΗΛΩΣΗ ΙΔΙΟΚΤΗΤΗ (Ν.4030/2011)
Ο κάτωθι υπογεγραμμένος ιδιοκτήτης δηλώνω ότι:
τα αρχικά και υλοποιημένα όρια του γηπέδου με στοιχεία Α1,Α2,Α3,Α4,Α5,Α6,Α7,Δ2,Α8,Α9,Α10,Α11,Α12,Α13,Α14,Δ1,Α15,Α16,Α1 και εμβαδόν 2490,05τμ,που βρίσκεται σε εκτός σχεδίου περιοχή στην κτηματική περιφέρεια της Τ.Κ. Βελανιδιάς Δ.Ε. Τετραφυλίας στον Δήμο Γ. Καραϊσκάκη της Π.Ε. Άρτας υπεδείχθησαν από εμένα, και ευθύνομε για την ακρίβεια των δηλούμενων ορίων του γηπέδου.

Ο ΔΗΛΩΝ

ΔΗΛΩΣΗ ΜΗΧΑΝΙΚΟΥ (Ν.651/77)
Δηλώνω σύμφωνα με τον νόμο για γήπεδο με στοιχεία Α1,Α2,Α3,Α4,Α5,Α6,Α7,Δ2,Α8,Α9,Α10,Α11,Α12,Α13,Α14,Δ1,Α15,Α16,Α1 και εμβαδόν 2490,05τμ,που βρίσκεται σε εκτός σχεδίου περιοχή στην κτηματική περιφέρεια της Τ.Κ. Βελανιδιάς Δ.Ε. Τετραφυλίας στον Δήμο Γ. Καραϊσκάκη της Π.Ε. Άρτας ότι:
α) Δεν πληρεί τις προϋποθέσεις αρτιότητας, και δεν είναι άρτιο ούτε οικοδομήσιμο
β) βρίσκεται σε εκτός σχεδίου περιοχή
γ) δεν εμπίπτει στις διατάξεις του νόμου 1337/1983 και δεν οφείλει εισφορά σε Γη ή σε χρήμα
δ) Βρίσκεται εκτός περιοχής ενταγμένης στο Εθνικό Κτηματολόγιο

Ο ΜΗΧΑΝΙΚΟΣ

ΚΟΥΤΣΟΥΚΑΣ ΓΕΩΡΓΙΟΣ
ΑΓΡΟΝΟΜΟΣ ΤΟΠ. ΜΗΧ-ΚΟΣ
ΦΙΛΕΛΛΗΝΩΝ 24 26 ΑΡΤΑ
ΑΜ ΤΕΕ 77068 ☎2681079502
ΑΦΜ 066760022 * ΔΟΥ ΑΡΤΑΣ

ΠΑΡΑΤΗΡΗΣΕΙΣ
1. Το διάγραμμα είναι ενταγμένο στο κρατικό σύστημα συντεταγμένων ΕΓΣΑ'87
2. Οι διαστάσεις και το εμβαδόν υπολογίσθηκαν αναλυτικά από τις συντεταγμένες των κορυφών
3. Τα όρια του γεωτεμαχίου είναι τα τελικά όρια της ιδιοκτησίας όπως καθορίζονται από την υπόδειξη ορίων του ιδιοκτήτη.
4. Η εξάρτηση από το ΕΓΣΑ'87 πραγματοποιήθηκε με σύστημα GPS Leica SR510 και κάνοντας χρήση του Τριγωνομετρικού Σημείου της ΓΥΣ.

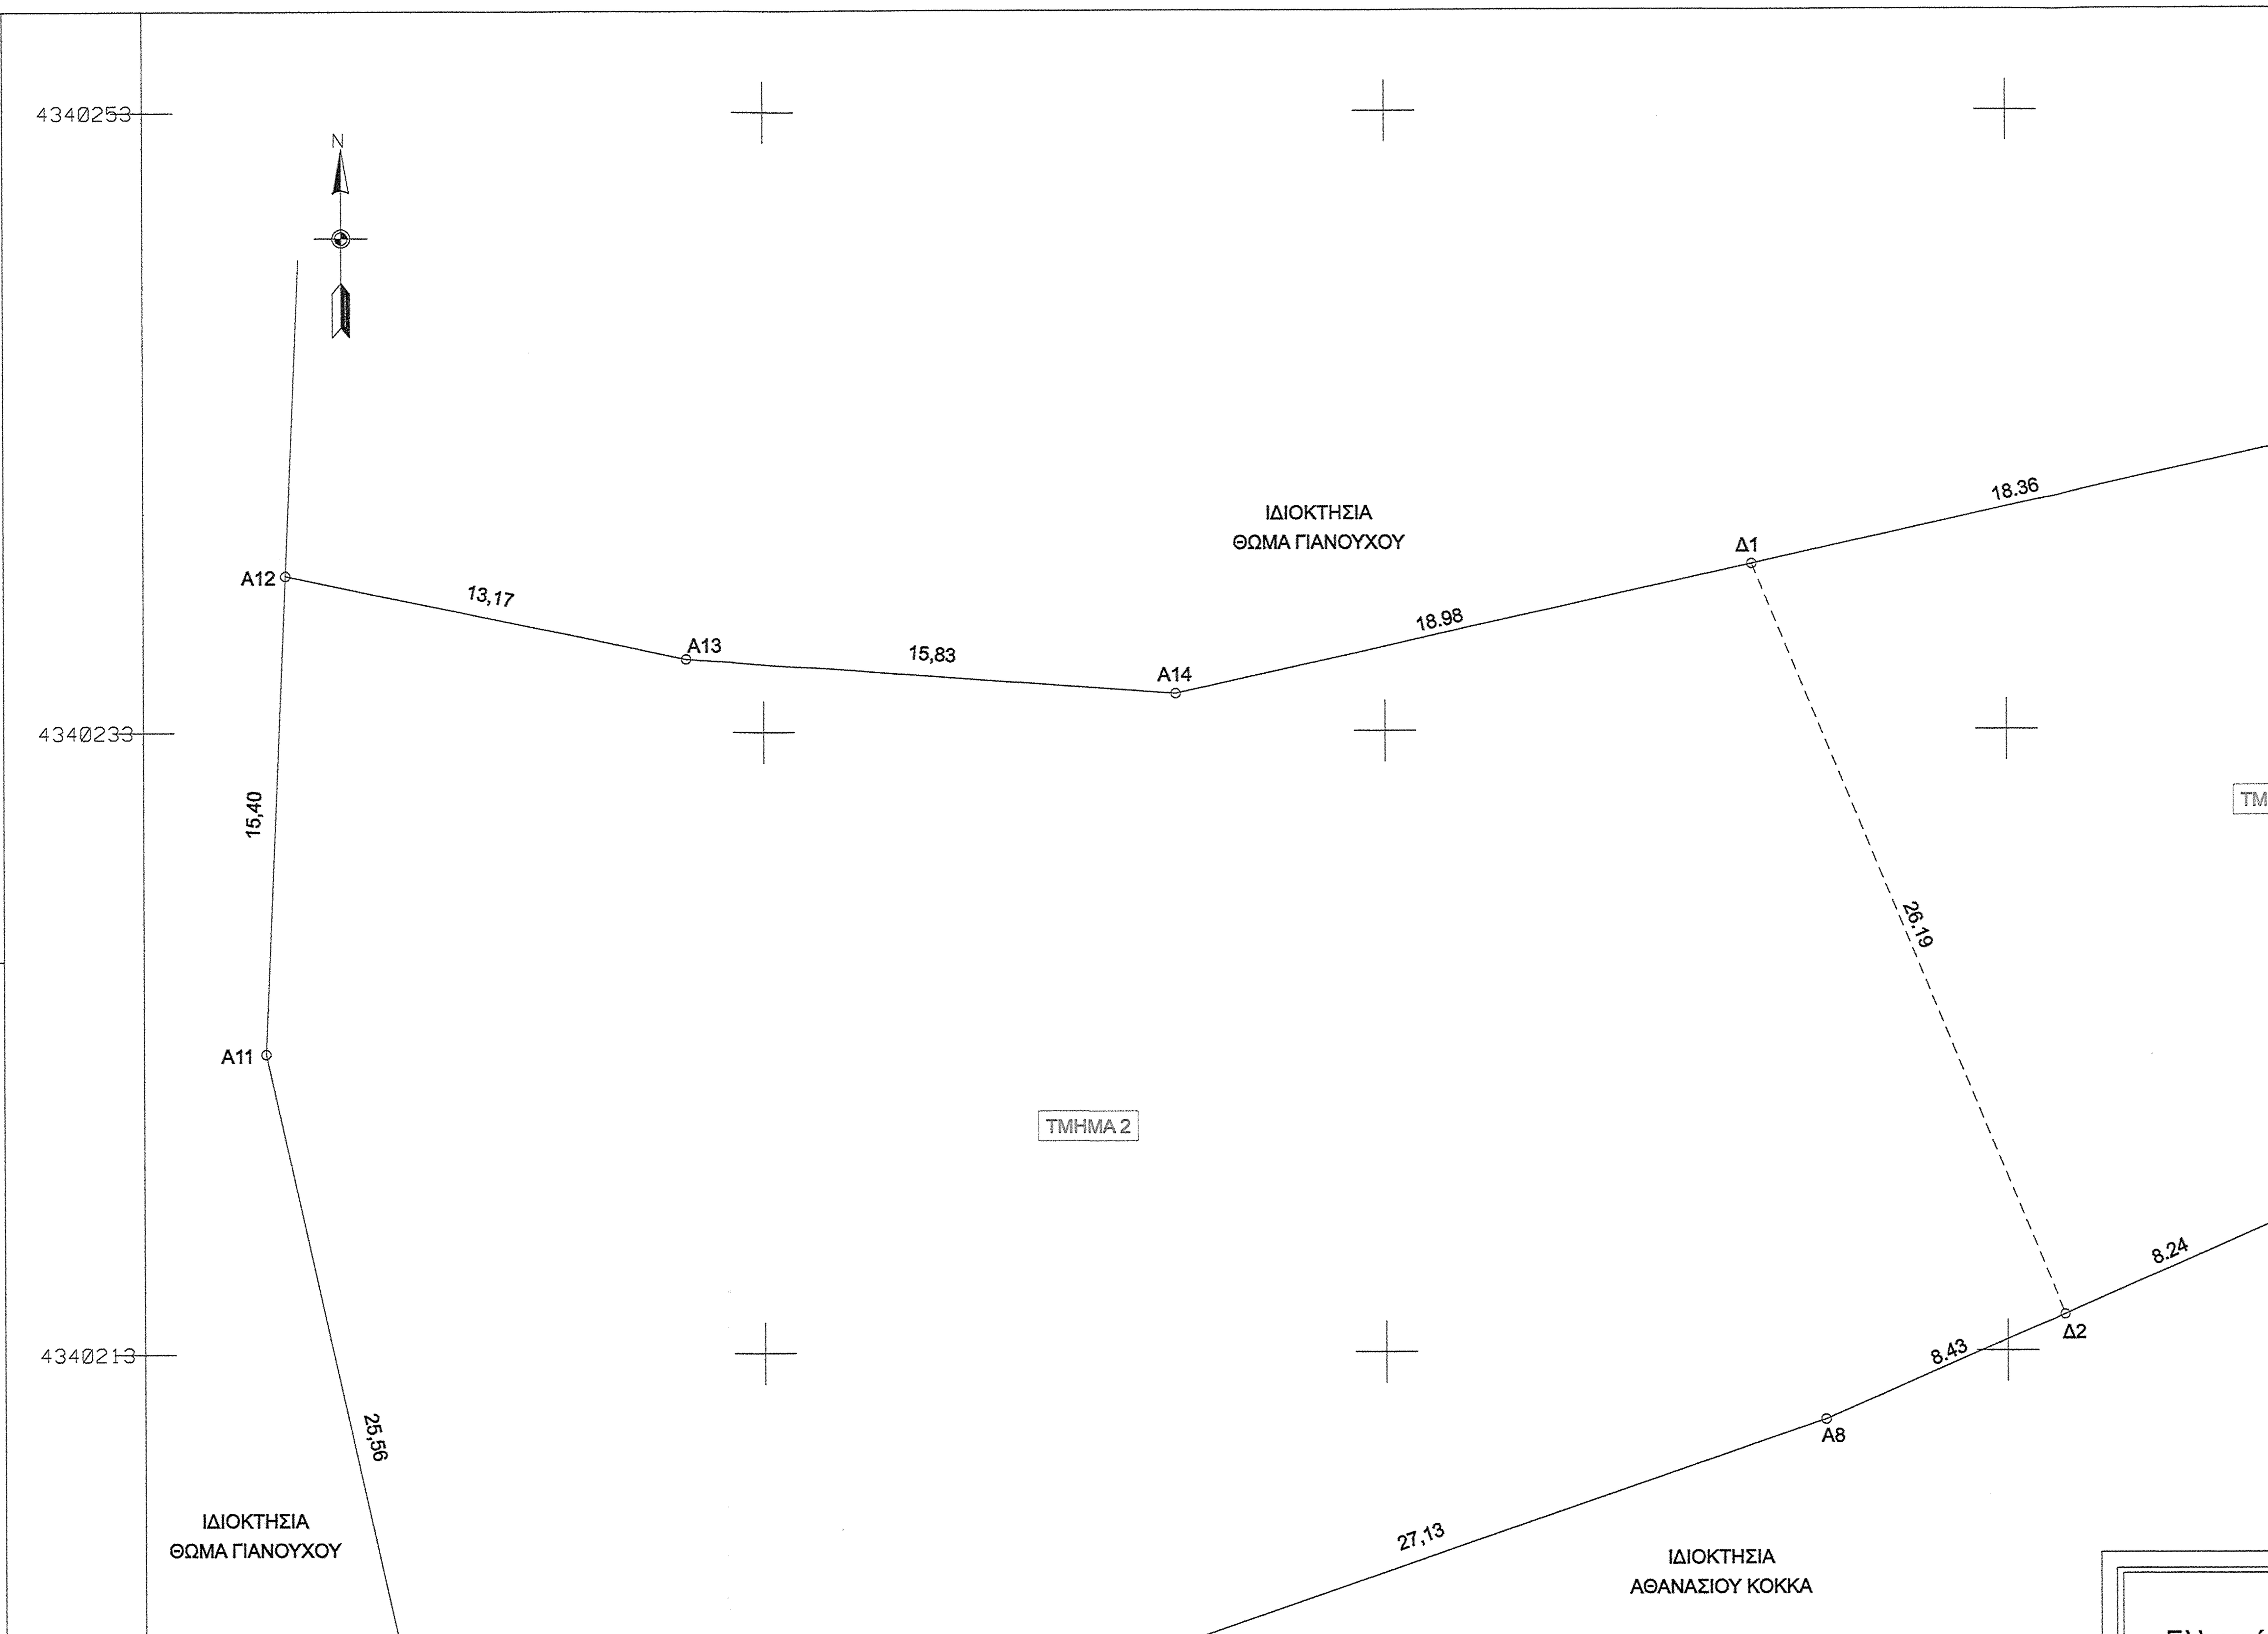

ΥΠΟΜΝΗΜΑ

Ελληνικό Γεωδαιτικό Σύστημα Αναφοράς 1987 (Ε.Γ.Σ.Α. '87)
Ελλειψοειδές αναφοράς GRS 80 (a=6 378 137 m, 1/f= 298.257222101)
Προβολή : Εγκάρσια Μερκατορική
Κεντρικός Μεσημβρινός : λο = 24° 00' 00" με Ko= 0.9996
Τετμημένη Κεντρικού Μεσημβρινού : +500 000.00 m
Γεωγραφικό Πλάτος Αναφοράς : 00° 00' 00"
Τα υψόμετρα είναι απόλυτα και ανηγμένα στη Μέση Στάθμη Θάλλασας (Μ.Σ.Θ.)
Γραμμική Παραμόρφωση 1,00025351
ΟΡΙΑ ΑΠΟ ΚΤΗΜΑΤΟΓΡΑΦΙΚΟ ΔΙΑΓΡΑΜΜΑ ΕΘΝΙΚΟΥ ΚΤΗΜΑΤΟΛΟΓΙΟΥ
ΟΡΙΑ ΑΠΟ ΤΗΝ ΑΠΟΤΥΠΩΣΗ ΤΗΣ ΥΦΙΣΤΑΜΕΝΗΣ ΚΑΤΑΣΤΑΣΗΣ ΥΣΤΕΡΑ ΑΠΟ ΥΠΟΔΕΙΞΗ ΤΟΥ ΙΔΙΟΚΤΗΤΗ

ΤΕΧΝΙΚΟ ΓΡΑΦΕΙΟ ΜΕΛΕΤΩΝ

ΚΟΥΤΣΟΥΚΑΣ ΓΕΩΡΓΙΟΣ
ΤΣΟΛΗΣ ΑΛΕΞΑΝΔΡΟΣ
ΑΓΡΟΝΟΜΟΙ
ΤΟΠΟΓΡΑΦΟΙ ΜΗΧΑΝΙΚΟΙ Α.Π.Θ.
Φιλελλήνων 24-26 , Άρτα
Τηλ. 2681079502

ΕΡΓΟΔΟΤΗΣ
ΜΑΝΘΟΥΛΑ ΓΙΑΝΝΟΥΧΟΥ του ΠΑΝΑΓΙΩΤΗ

ΕΡΓΟ
ΑΠΟΤΥΠΩΣΗ ΑΓΡΟΤΕΜΑΧΙΟΥ

ΘΕΣΗ
ΒΕΛΑΝΙΔΙΑ
ΕΚΤΟΣ ΣΧΕΔΙΟΥ ΠΟΛΕΩΣ ΚΑΙ ΟΙΚΙΣΜΟΥ
ΕΝΤΟΣ ΚΤΗΜΑΤΙΚΗΣ ΠΕΡΙΦΕΡΕΙΑΣ Δ.Ε. ΤΕΤΡΑΦΥΛΙΑΣ
ΔΗΜΟΣ ΓΕΩΡΓΙΟΥ ΚΑΡΑΙΣΚΑΚΗ
ΠΕ ΑΡΤΑΣ

ΘΕΜΑ ΣΧΕΔΙΟΥ
ΤΟΠΟΓΡΑΦΙΚΟ ΔΙΑΓΡΑΜΜΑ

ΑΡΙΘΜΟΣ ΣΧΕΔΙΟΥ: Τ-1

ΚΛΙΜΑΚΑ 1:200

ΕΛΛΗΝΙΚΗ ΔΗΜΟΚΡΑΤΙΑ
ΑΠΟΚΕΝΤΡΩΜΕΝΗ ΔΙΟΙΚΗΣΙ
ΗΠΕΙΡΟΥ - ΔΥΤ. ΜΑΚ/ΝΙΑΣ
Δ/ΝΣΗ ΔΑΣΩΝ ΑΡΤΑΣ
ο παρόν ανήκει στο υπ' αριθ. 7681/791
έγγραφο της Δ/νσης Δασών Άρτας
Θεωρήθηκε
Άρτα 1-4-2015
Ο Προϊστάμενος Δ/νσης
ΔΑΣΟΛΟΓΟΣ

ΧΡΟΝΟΣ ΜΕΛΕΤΗΣ : ΦΕΒΡΟΥΑΡΙΟΣ 2015

ΥΠΟΓΡΑΦΗ - ΣΦΡΑΓΙΔΑ

ΚΟΥΤΣΟΥΚΑΣ ΓΕΩΡΓΙΟΣ
ΑΓΡΟΝΟΜΟΣ ΤΟΠ. ΜΗΧ-ΚΟΣ
ΦΙΛΕΛΛΗΝΩΝ 24 26 ΑΡΤΑ
ΑΜ ΤΕΕ 77068 ☎2681079502
ΑΦΜ 066760022 * ΔΟΥ ΑΡΤΑΣ