



ΔΑΣΟΤΕΧΝΙΚΟ ΓΡΑΦΕΙΟ
ΜΑΧΑΙΡΑΣ ΠΑΝΑΓΙΩΤΗΣ
 Δασολόγος - Περιβαλλοντολόγος Α.Π.Θ.
 Κ. Πακιοιόλου 34, Σπάρτη
 Τηλ. 27310-21828, fax 27310-21745
 Κιν. 6973-775252,
 e-mail : pmaxi@otenet.gr

Εργοδότης : ΚΟΝΤΟΣ ΔΗΜΟΣ

Έργο : ΤΟΠΟΓΡΑΦΙΚΟ ΔΙΑΓΡΑΜΜΑ

Θέση έργου : ΠΑΤΡΙΚΙΕΣ " ΧΡΥΣΑΦΩΝ , Τ.Δ. ΧΡΥΣΑΦΩΝ , Δ. ΣΠΑΡΤΗΣ

Μελετητής : ΜΑΧΑΙΡΑΣ ΠΑΝΑΓΙΩΤΗΣ

Θέμα σχεδίου : Τοπογραφικό Διάγραμμα **Αρ. σχεδίου 1**

Ημερομηνία : ΙΑΝΟΥΑΡΙΟΣ 2015 **Κλίμακα 1:500**

Ο ΣΥΝΤΑΞΑΣ **ΘΕΩΡΗΘΗΚΕ**

ΕΛΛΗΝΙΚΗ ΔΗΜΟΚΡΑΤΙΑ
 ΥΠΟΥΡΓΕΙΟ ΠΕΡΙΒΑΛΛΟΝΤΟΣ ΚΑΙ ΦΥΣΙΚΩΝ ΠΟΡΩΝ
 ΓΕΝΙΚΗ ΔΙΕΥΘΥΝΣΗ ΦΥΣΙΚΩΝ ΠΟΡΩΝ
 ΔΙΕΥΘΥΝΣΗ ΟΡΓΑΝΩΣΗΣ ΚΑΙ ΕΚΔΟΣΗΣ ΑΝΤΙΣΤΡΟΦΩΝ ΧΑΡΤΩΝ
 Τμήμα Τεχνικών Υπηρεσιών
 Αρμόδιος Υπάλληλος: Δ. ΚΑΡΑΪΩΑΝΝΙΔΗΣ

ΔΗΛΩΣΗ ΥΛΟΠΟΙΗΣΗΣ ΟΡΙΩΝ

Ο πιο κάτω υπογράφων κος. Κοντός Δημόσιος Δήλωση ότι το κάτω αγροπέδιο που φαίνεται στο διαγράμμα αυτό, τα όρια του οποίου γνωρίζει και υπέθετα, έχουν αποτυπωθεί σωστά και είναι ορθά.

Ο Δημόσιος
 Σπάρτη, Ιανουάριος 2015

ΚΩΔΙΚΟΣ: 03 **E= 3687.354 μ²**



ΚΟΡΥΦΕΣ	X	Y	ΠΛΕΥΡΕΣ
23	367299.116	4105565.305	21.28
1	367315.754	4105378.576	29.97
50	367318.867	4105391.577	18.97
49	367324.388	4105511.521	18.61
10	367292.150	4105511.121	2.07
11	367314.076	4105499.593	14.07
12	367304.783	4105492.938	11.43
13	367288.183	4105484.281	15.58
14	367278.267	4105472.259	5.24
15	367270.301	4105491.977	15.68
16	367270.300	4105527.033	16.27
17	367272.383	4105338.545	4.23
18	367272.062	4105542.758	4.33
21	367275.453	4105545.442	4.33
22			30.90

ΚΩΔΙΚΟΣ: 02 **E= 3091.680 μ²**

ΚΟΡΥΦΕΣ	X	Y	ΠΛΕΥΡΕΣ
2	367322.334	4105382.008	24.03
3	367343.636	4105392.118	67.30
4	367380.574	4105336.616	2.03
5	367378.504	4105333.002	14.11
6	367365.043	4105333.074	14.92
7	367333.308	4105327.730	6.30
8	367339.560	4105311.524	5.38
9	367324.388	4105311.521	19.81
40	367318.817	4105548.267	29.47
50	367315.754	4105578.576	7.42

ΚΩΔΙΚΟΣ: 01 **E= 3458.237 μ²**

ΚΟΡΥΦΕΣ	X	Y	ΠΛΕΥΡΕΣ
36	367378.741	4105605.818	9.18
37	367387.710	4105603.858	10.34
38	367397.073	4105599.463	11.25
39	367406.623	4105604.992	6.40
40	367411.079	4105604.992	6.40
41	367417.475	4105605.065	3.35
42	367420.490	4105606.535	5.10
43	367424.607	4105609.547	5.89
44	367425.915	4105613.214	14.13
45	367427.609	4105618.252	10.34
46	367428.122	4105595.006	12.20
47	367431.396	4105586.038	9.95
48	367444.277	4105576.514	7.32
24	367450.568	4105572.781	3.79
25	367447.099	4105571.252	5.56
26	367442.061	4105568.902	8.33
27	367434.514	4105565.381	11.78
28	367424.403	4105559.343	19.62
29	367410.349	4105545.655	13.61
30	367398.261	4105539.401	5.45
31	367395.284	4105543.968	17.11
32	367383.987	4105556.815	22.61
33	367372.140	4105576.070	20.25
34	367362.552	4105593.902	20.10

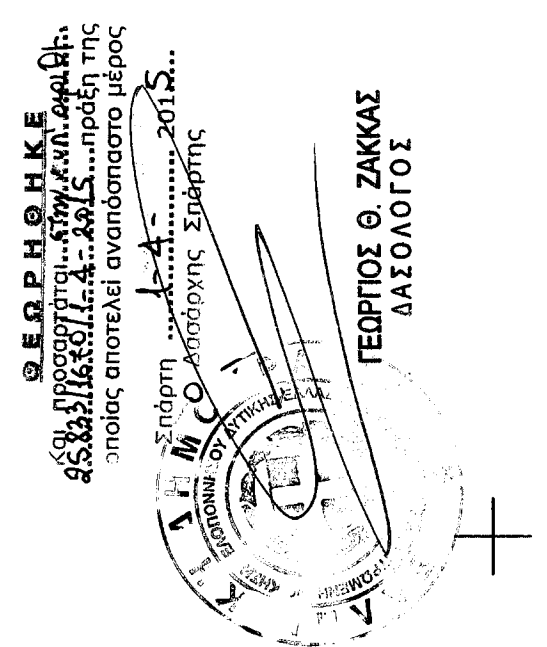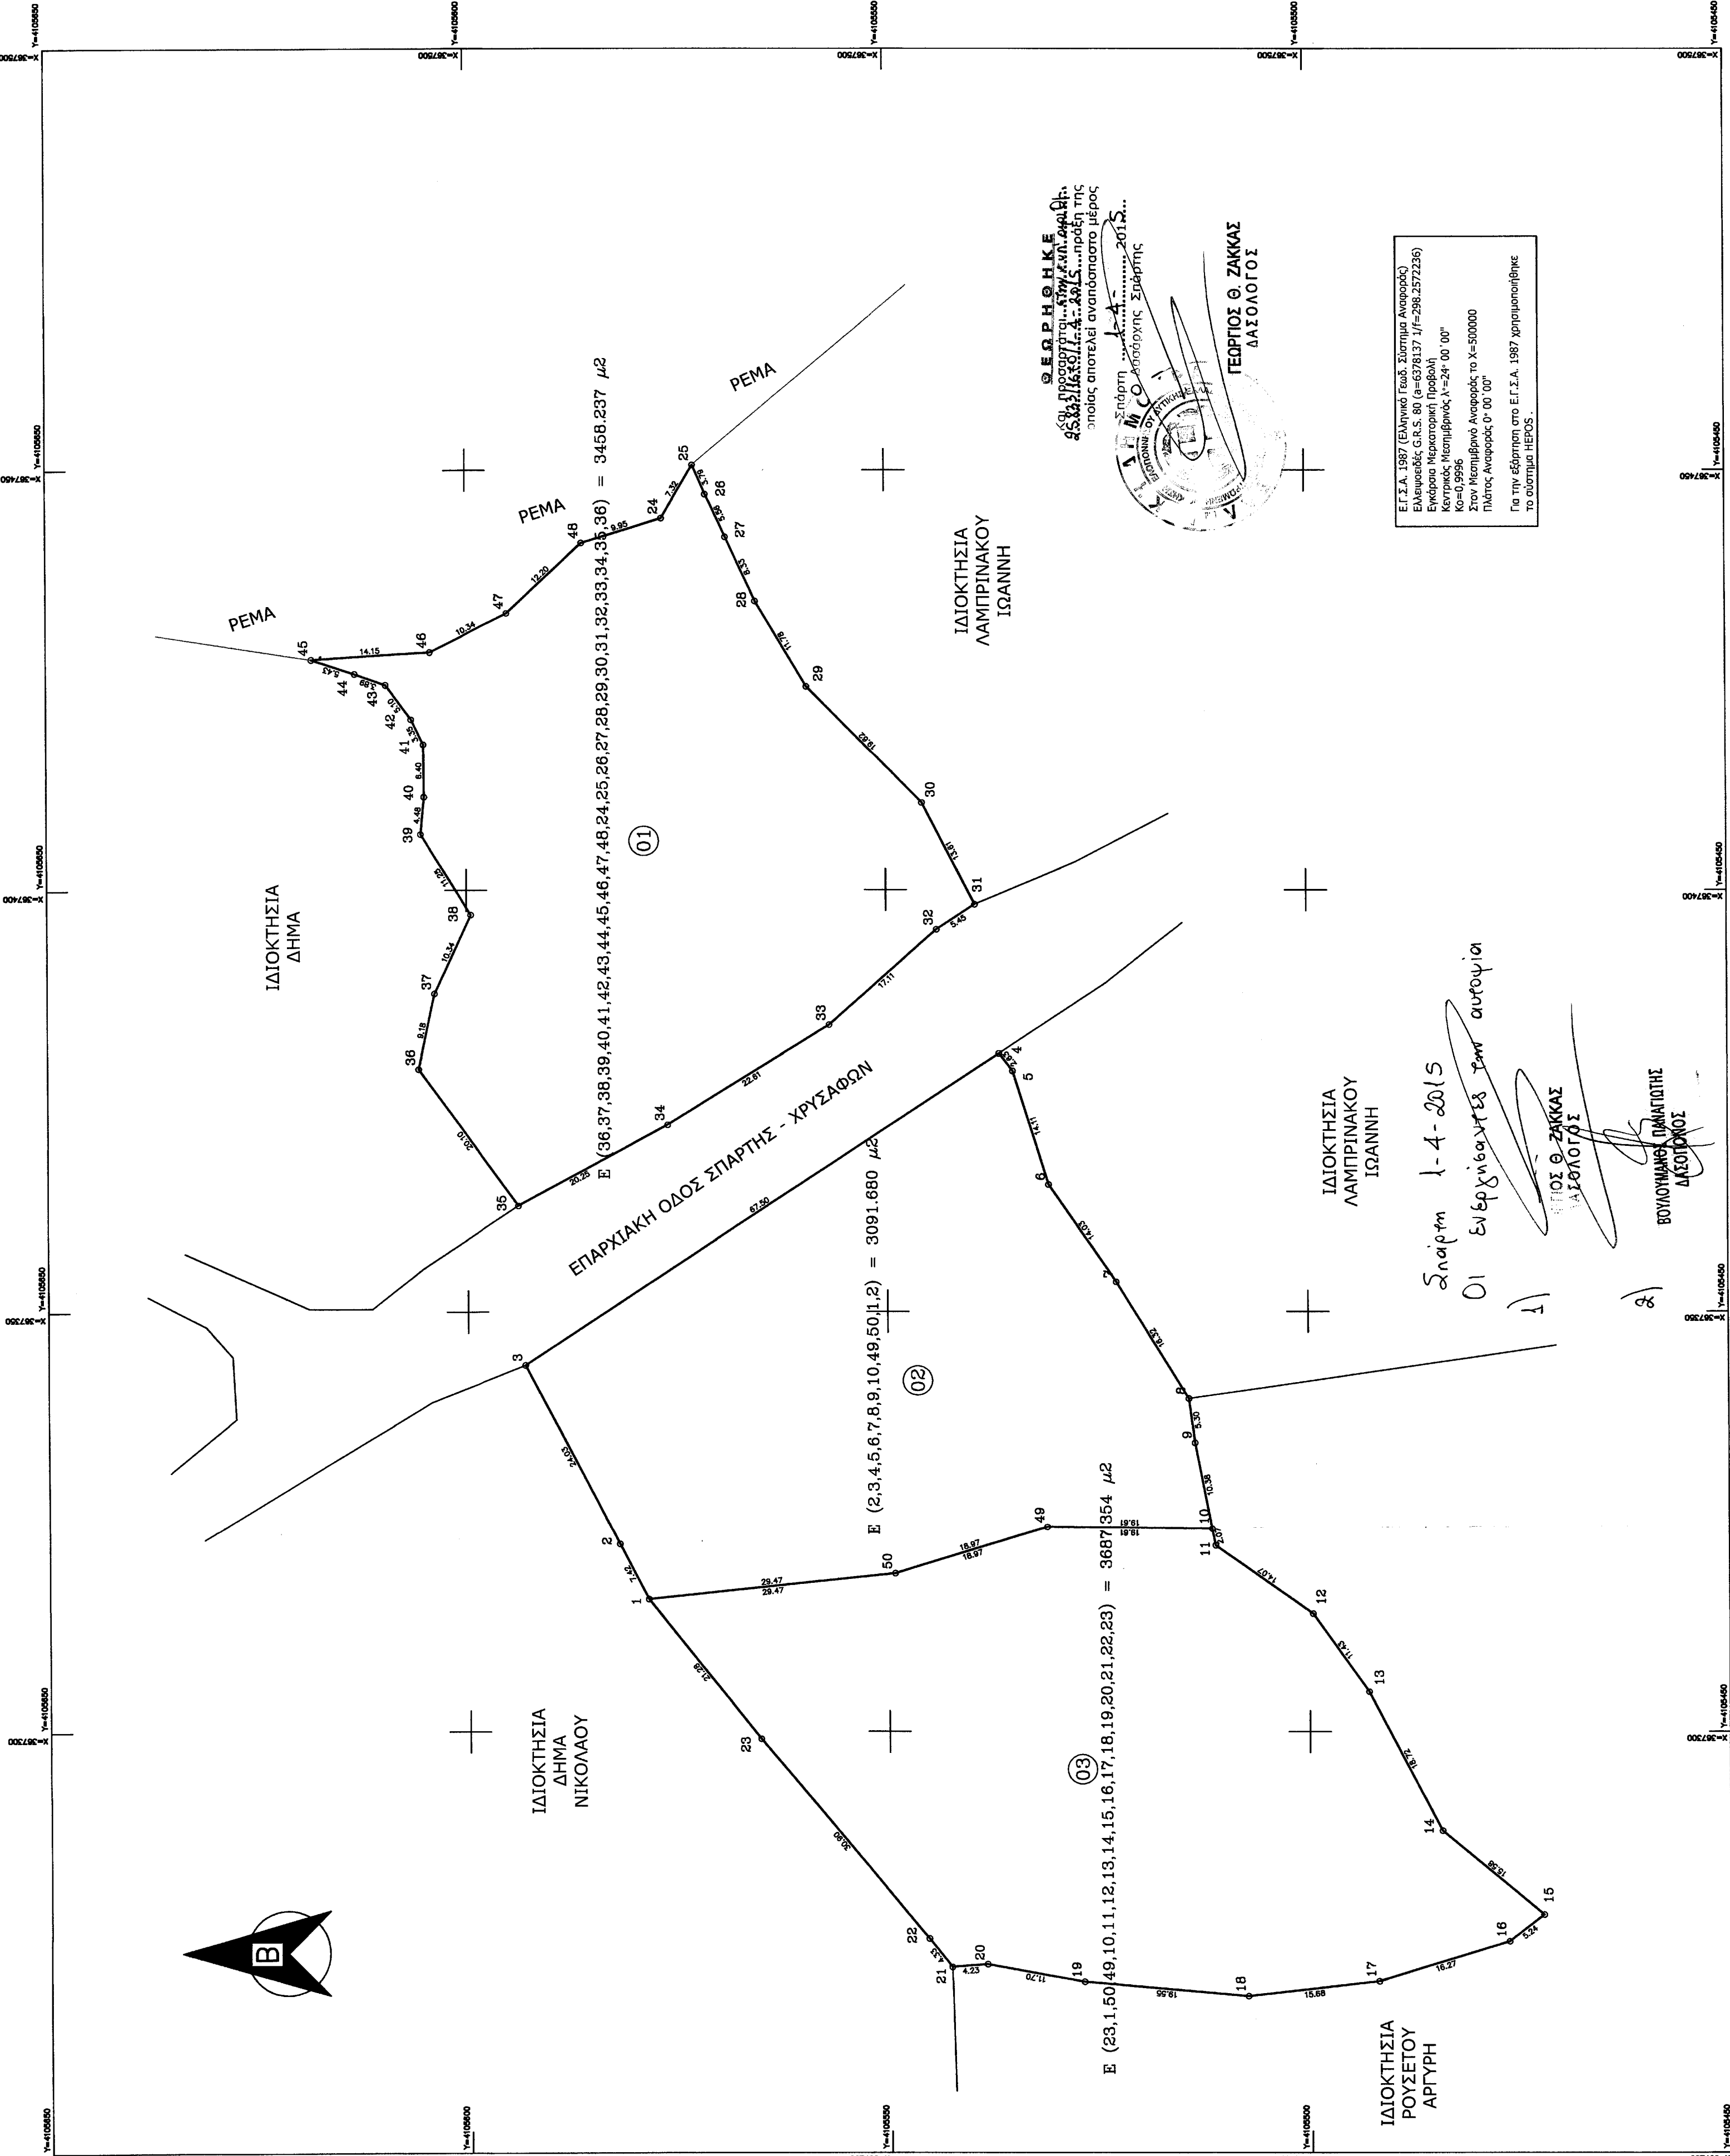

Ε.Γ.Σ.Α. 1987 (Ελληνικό Γεωδ. Σύστημα Αναφοράς)
 Ελλειψοειδές G.B.S. 80 (a=6378137, f=298,257225)
 Επικέντρο Μερκανορική Πρόβολη
 Κεντρικός Μερκανορικός Υψοσφαιρικός Αξονας
 X=500000
 Υψοσφαιρικός Αξονας Y=0
 Για την εδραίωση στο Ε.Γ.Σ.Α. 1987 χρησιμοποιήθηκε το σύστημα IEDOS.

Σπάρτη 1-4-2015
 ΟΙ ΕΥΡΕΧΘΕΥΤΕΣ ΤΩΝ ΟΡΙΩΝ
 ΓΕΩΡΓΙΟΣ Θ. ΖΑΚΚΑΣ
 ΔΙΑΣΟΛΟΓΟΣ
 ΒΟΥΛΟΜΑΧΟΣ ΠΑΝΑΓΙΩΤΗΣ
 ΔΙΑΣΟΛΟΓΟΣ