


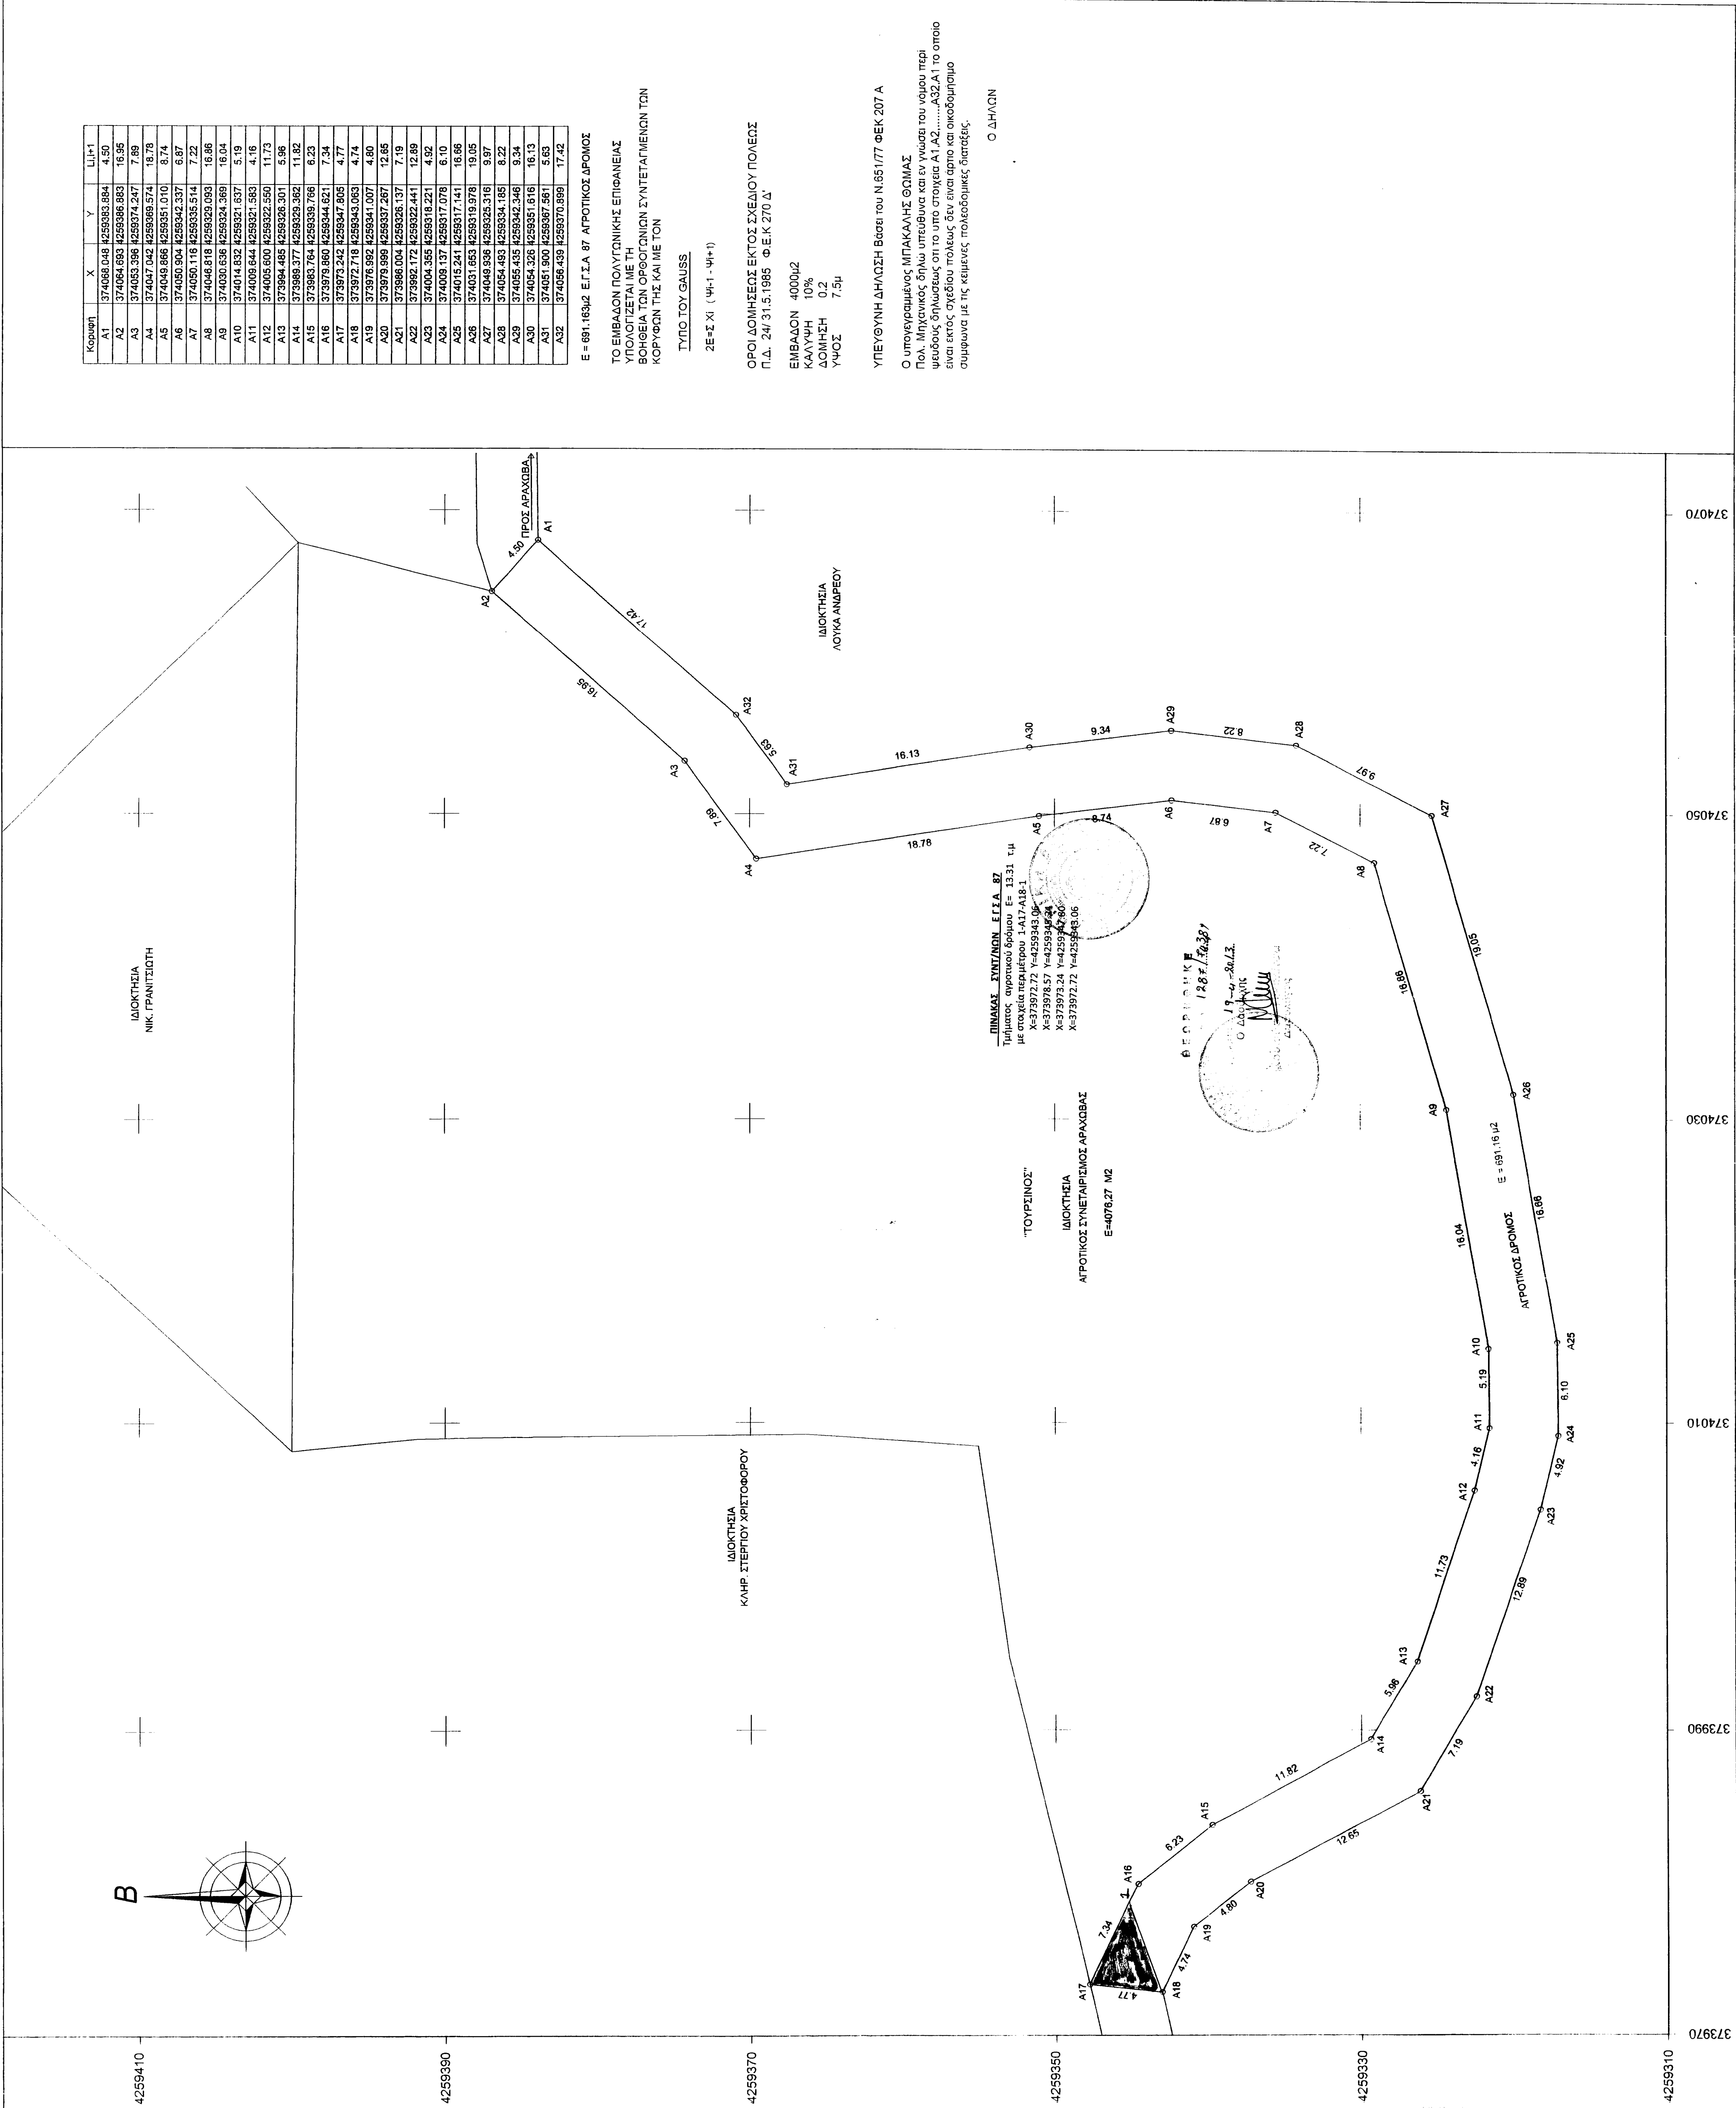

Κορυφή	X	Y	U+1
A1	374068.048	4259383.884	4.50
A2	374064.693	4259386.883	16.95
A3	374063.396	4259374.247	7.89
A4	374047.042	4259368.574	18.78
A5	374049.686	4259351.010	8.74
A6	374050.904	4259342.337	6.87
A7	374050.116	4259335.514	7.22
A8	374046.818	4259329.093	18.86
A9	374030.636	4259324.369	18.04
A10	374014.832	4259321.637	5.19
A11	374009.644	4259321.583	4.16
A12	374005.600	4259322.550	11.73

Ε = 891.16302 ΕΓΣΑ 87 ΑΓΡΟΤΙΚΟΣ ΔΡΟΜΟΣ

ΤΟ ΕΜΒΑΔΟΝ ΠΟΛΥΓΩΝΙΚΗΣ ΕΠΙΘΑΛΕΙΑΣ ΥΠΟΛΟΓΙΖΕΤΑΙ ΜΕ ΤΗ ΒΟΗΘΕΙΑ ΤΩΝ ΟΡΘΟΓΩΝΙΩΝ ΣΥΝΤΕΤΑΓΜΕΝΩΝ ΤΩΝ ΚΟΡΥΦΩΝ ΤΗΣ ΚΑΙ ΜΕ ΤΟΝ ΤΥΠΟ ΤΟΥ GAUSS.

2Ε=Σ Xi (Ψi+1 - Ψi+1)

ΟΡΟΙ ΔΟΜΗΣΕΩΣ ΕΚΤΟΣ ΣΧΕΔΙΟΥ ΠΟΛΕΩΣ Π.Δ. 24/31.5.1985 Φ.Ε.Κ. 270 Δ'

ΕΜΒΑΔΟΝ 4000μ2
ΚΑΛΥΨΗ 10%
ΔΟΜΗΣΗ 02
ΥΨΟΣ 7.5μ

ΥΠΕΥΘΥΝΗ ΔΗΛΩΣΗ Βάσει του Ν.651/77 ΦΕΚ 207 Α

Ο υπεργραμμένος ΜΠΑΚΑΛΗΣ ΘΩΜΑΣ Πολ. Μηχανικός δηλώ υπεύθυνα και εν γνώσει του νόμου περί ψευδούς δηλώσεως ότι το υπο στοιχεία Α1, Α2, ..., Α32, Α1 το οποίο είναι εκτός σχεδίου πόλεως δεν είναι αρμό και οικοδομήσιμο σύμφωνα με τις κείμενες πολεοδομικές διατάξεις.

Ο ΔΗΛΩΝ

ΕΡΓΟΔΟΤΗΣ : ΑΓΡΟΤΙΚΟΣ ΣΥΝΕΤΑΙΡΙΣΜΟΣ ΑΡΑΧΩΒΑΣ " Η ΑΝΑΛΗΨΙΣ"

ΕΡΓΟ :

ΘΕΣΗ : ΤΟΥΡΣΙΝΟΣ (ΑΡΑΧΩΒΑ) - ΒΟΙΩΤΙΑΣ

ΜΕΛΕΤΗΤΗΣ : ΜΠΑΚΑΛΗΣ ΘΩΜΑΣ

ΘΕΜΑ ΣΧΕΔΙΟΥ :

ΤΟΠΟΓΡΑΦΙΚΟ ΔΙΑΓΡΑΜΜΑ

ΚΛΙΜΑΚΑ : 1/200

ΧΡΟΝΟΣ ΜΕΛΕΤΗΣ : ΜΑΡΤΙΟΣ 2013

ΕΓΚΡΙΣΗ ΥΠΗΡΕΣΙΑΣ

ΥΠΟΓΡΑΦΗ ΜΕΛΕΤΗΤΗ

ΘΩΜΑΣ Π. ΜΠΑΚΑΛΗΣ
ΠΟΛΙΤΙΚΟΣ ΜΗΧΑΝΙΚΟΣ
ΔΙΠΛΩΜΑΤ ΠΛΗΡΟΥΣ ΚΑΙ ΕΠΙΣΤΗΜΟΝΗΣ
ΑΕΛΟΣ 1985
ΚΑΖΙΜΙΡΙΔΗΣ 3 (0261) 2481
Α.Φ.Μ. 015910920 - Δ.ΟΥ ΛΙΒΑΔΕΙΑΣ