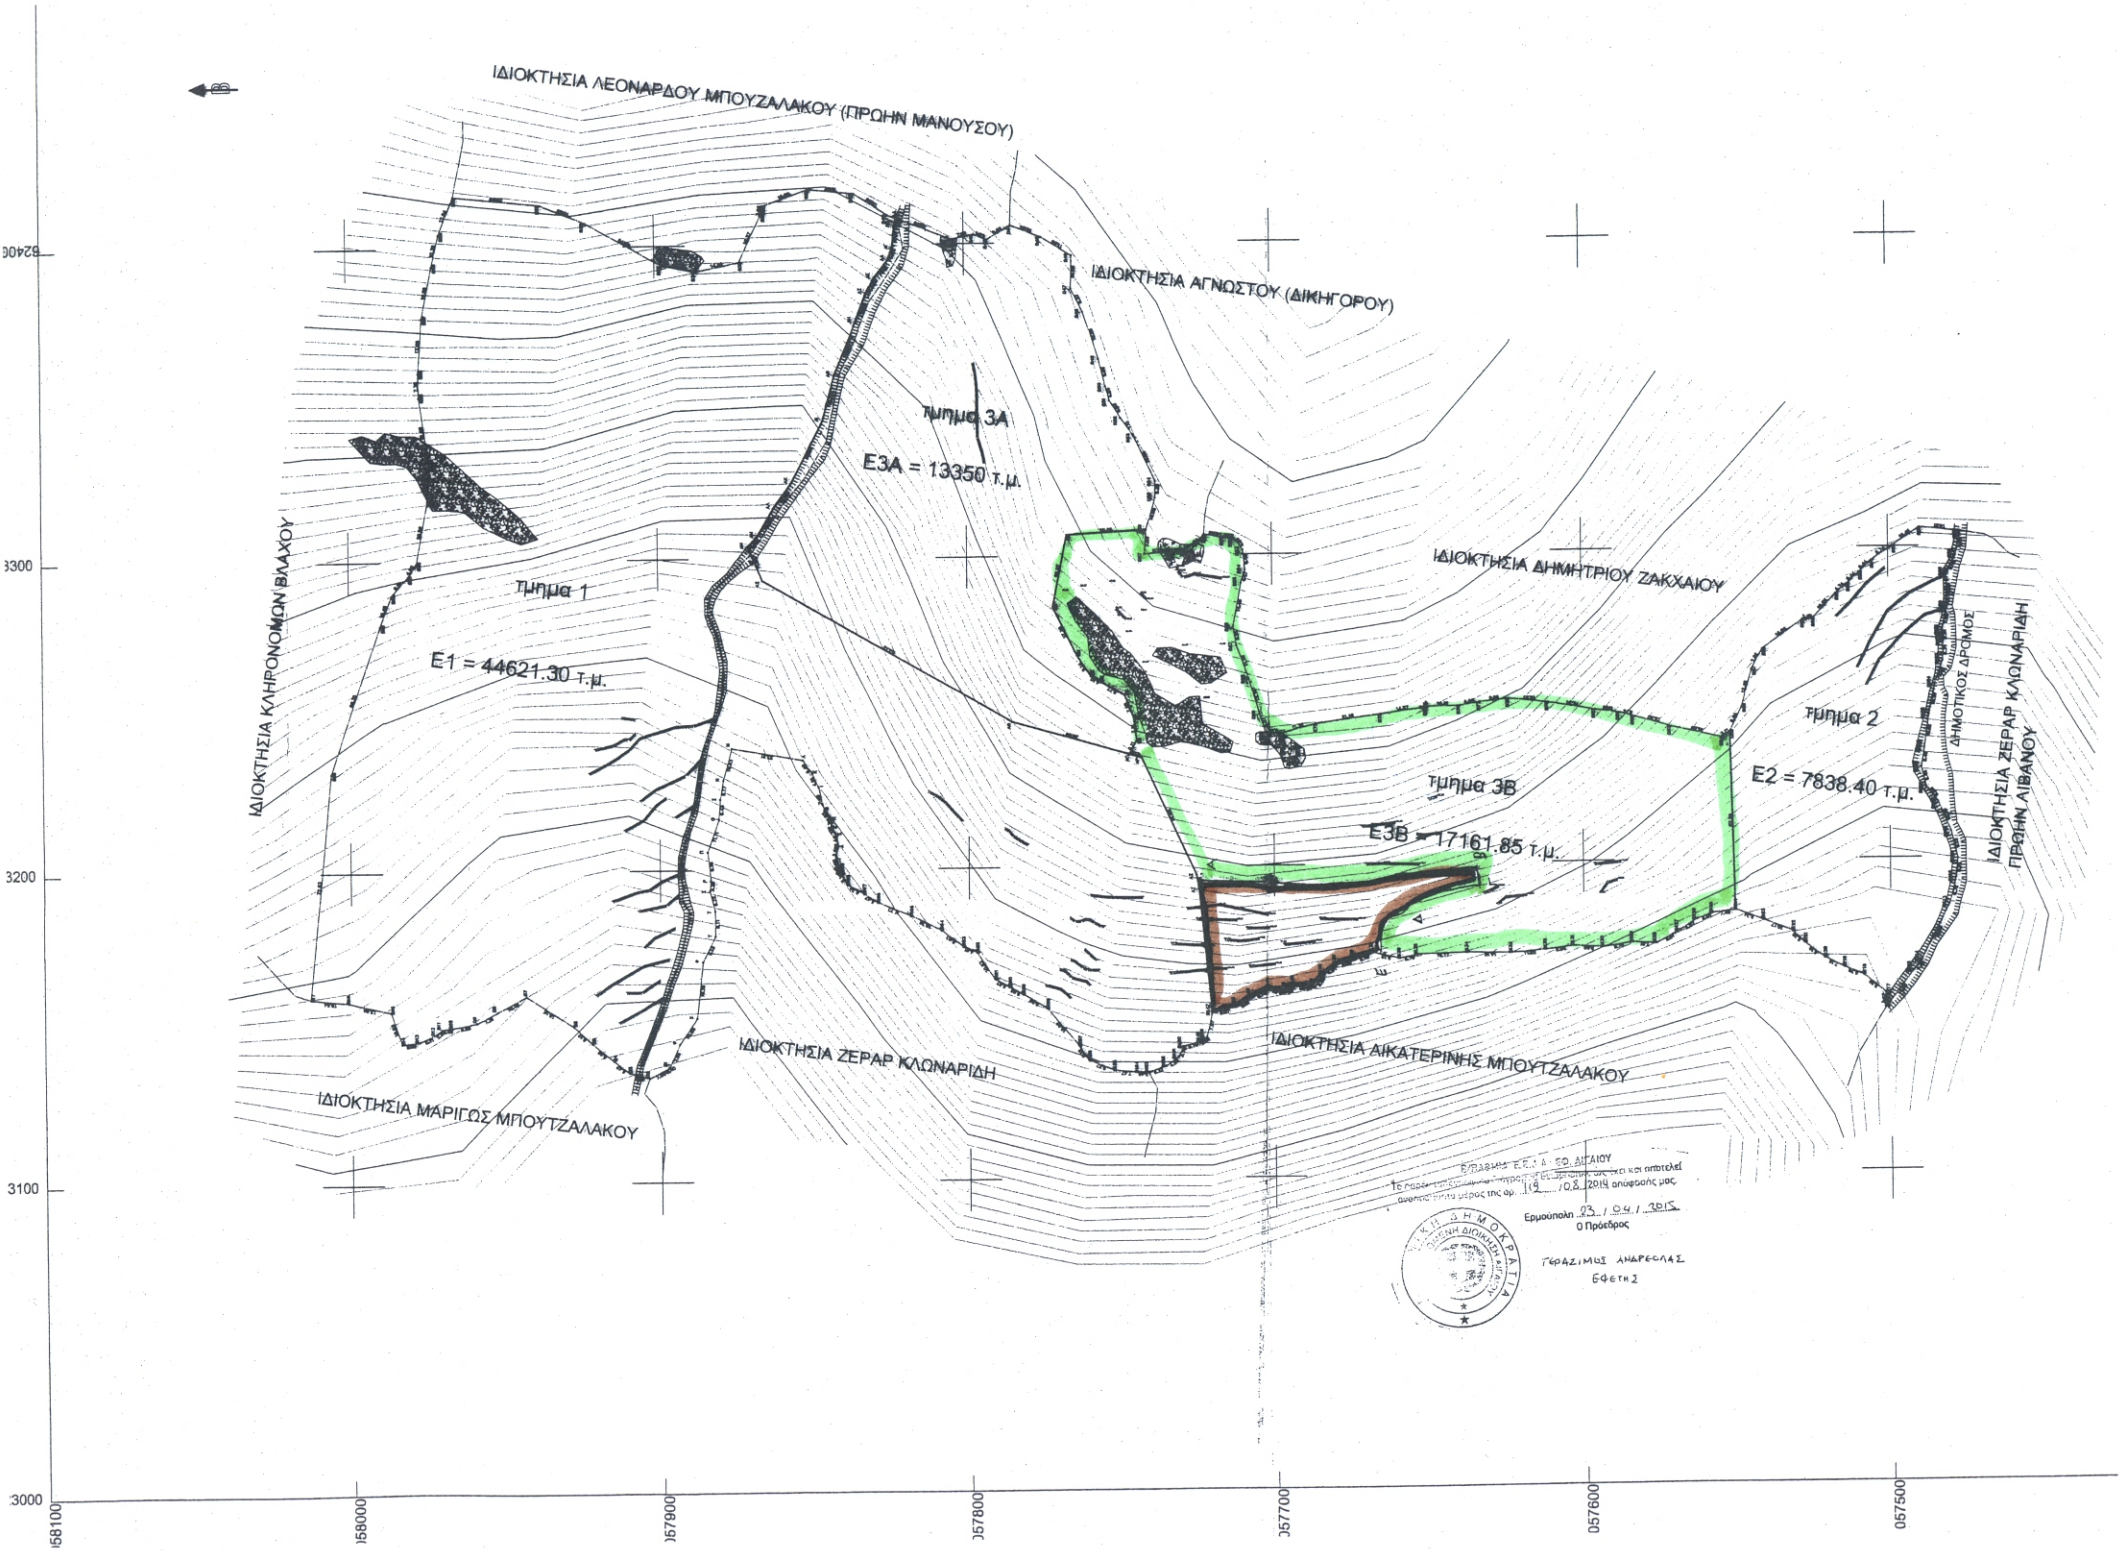
ΙΔΙΟΚΤΗΣΙΑ ΛΕΟΝΑΡΔΟΥ ΜΠΟΥΖΑΛΑΚΟΥ (ΠΡΩΗΝ ΜΑΝΟΥΣΟΥ)
ΙΔΙΟΚΤΗΣΙΑ ΑΓΝΩΣΤΟΥ (ΔΙΚΗΓΟΡΟΥ)
ΤΜΗΜΑ 3Α
Ε3Α = 13350 τ.μ.
ΙΔΙΟΚΤΗΣΙΑ ΔΗΜΗΤΡΙΟΥ ΖΑΚΧΑΙΟΥ
ΙΔΙΟΚΤΗΣΙΑ ΚΛΗΡΟΝΟΜΩΝ ΒΛΑΧΟΥ
ΤΜΗΜΑ 1
Ε1 = 44621.30 τ.μ.
ΤΜΗΜΑ 2
Ε2 = 7838.40 τ.μ.
ΤΜΗΜΑ 3Β
Ε3Β = 17161.85 τ.μ.
ΔΗΜΟΤΙΚΟΣ ΔΡΟΜΟΣ
ΙΔΙΟΚΤΗΣΙΑ ΖΕΡΑΡ ΚΛΩΝΑΡΙΔΗ ΠΡΩΗΝ ΛΙΒΑΝΟΥ
ΙΔΙΟΚΤΗΣΙΑ ΖΕΡΑΡ ΚΛΩΝΑΡΙΔΗ
ΙΔΙΟΚΤΗΣΙΑ ΑΙΚΑΤΕΡΙΝΗΣ ΜΠΟΥΤΖΑΛΑΚΟΥ
ΙΔΙΟΚΤΗΣΙΑ ΜΑΡΙΓΩΣ ΜΠΟΥΤΖΑΛΑΚΟΥ
3300
3200
3100
3000
058100
058000
057900
057800
057700
057600
057500
ΕΛΛΗΝΙΚΗ ΔΗΜΟΚΡΑΤΙΑ
ΤΟΠΙΚΗ ΔΙΟΙΚΗΣΗ ΒΟΡΕΙΟΥ ΑΙΓΑΙΟΥ
Ερμούπολη 23 / 04 / 2015
Ο Πρόεδρος
ΓΕΡΑΣΙΜΟΣ ΑΝΔΡΕΟΛΑΣ
ΕΦΕΤΗΣ