


ΥΠΟΜΝΗΜΑ
 ΣΤΡΑΤΟΠΕΡΙΦΡΑΣΗ
 ΟΡΙΟ ΙΔΙΟΚΤΗΣΙΑΣ
 ΦΡΤΔΙ
 ΠΕΡΙΦΡΑΣΗ ΜΕ ΤΟΙΧΕΙΟ
 ΚΤΙΣΜΑ
 ΝΟΤΙΕΡΑ ΤΕΜΑΧΙΟΝ
 ΣΤΑΣΕΙΣ
 ΘΕΣΗΛΗΝΗΣ ΦΩΤΟΓΡΑΦΙΟΝ
 ΚΟΛΩΝΑ ΔΕΗ
 ΚΟΛΩΝΑ ΔΕΗ ΦΩΤΙΣΜΟΤ
 ΚΟΛΩΝΑ ΟΤΕ

ΓΕΩΔΑΤΙΚΑ ΣΤΟΙΧΕΙΑ
 Ελληνικό Γεωδαιτικό Σύστημα Αναφοράς 1987 (Ε.Γ.Σ.Α. '87)
 Ελλειψοειδές αναφοράς GRS 80 ($\alpha = 6.378137 \text{ m}$, $1/f = 298.257222101$)
 Προβολή: Εγκάρσια Μερκατορική
 Κεντρικός Μεσημβρινός $\lambda_0 = 24 \text{ } 00' \text{ } 00''$ με $K_0 = 0.999600$
 Τετραμμένη Κεντρικού Μεσημβρινού: $+500000.00\text{m}$
 Η εξάρτηση από το ΕΓΣΑ 87 πραγματοποιήθηκε με παρατηρήσεις που διεξήχθησαν κάνοντας χρήση των Τριγωνομετρικών του Κρατικού Τριγωνομετρικού Δικτύου.
 Για τις μετρήσεις χρησιμοποιήθηκε γεωδαιτικός σταθμός NIKON D-50 με serial number 020702 και GNSS δέκτες THALE Ashtech Promark 2 με με καταγραφή συχνοτήτων L1 του συστήματος GPS.

α) ΔΗΛΩΣΗ –ΒΕΒΑΙΩΣΗ Ν.651/77(ΑΡ.5 ΠΑΡ.1)
 Ο υπογράφων ΧΑΡΙΤΙΔΗΣ ΣΤΥΛΙΑΝΟΣ ΠΙΤΤΧ. ΠΟΛ.ΜΗΧ/ΚΟΣ
 Δηλώνω υπεύθυνα και με γνώση των συνεπειών του Ν. 651/77,ότι το εικονιζόμενο με αριθμό: –811ιβ– αγροτεμάχιο,μεταδού 4000,00(μ2) έχει τις πλευρικές διαστάσεις που φαίνονται,βρίσκεται εκτός σχεδίου πόλεως,και είναι άρτιο και οικοδομήσιμο, σύμφωνα με τις κείμενες πολεοδομικές διατάξεις, βρίσκεται στην εκτός Σχεδίου,εκτός ΖΟΕ εκτός ΓΠΣ. και δεν υπάγεται στις διατάξεις του Ν . 1337/83και Ν.2308/95..
 β) ΔΗΛΩΣΗ
 Δεν υπάρχουν δέντρα εντός και στην πρόσβαση του αγροτεμαχίου, δεν διέρχεται από το αγροτεμάχιο αγωγός Φ.Α. , δεν συνορεύει με ρέμα, και δεν είναι σε κορυφογραφή.
 Ο ΔΗΛΩΝ

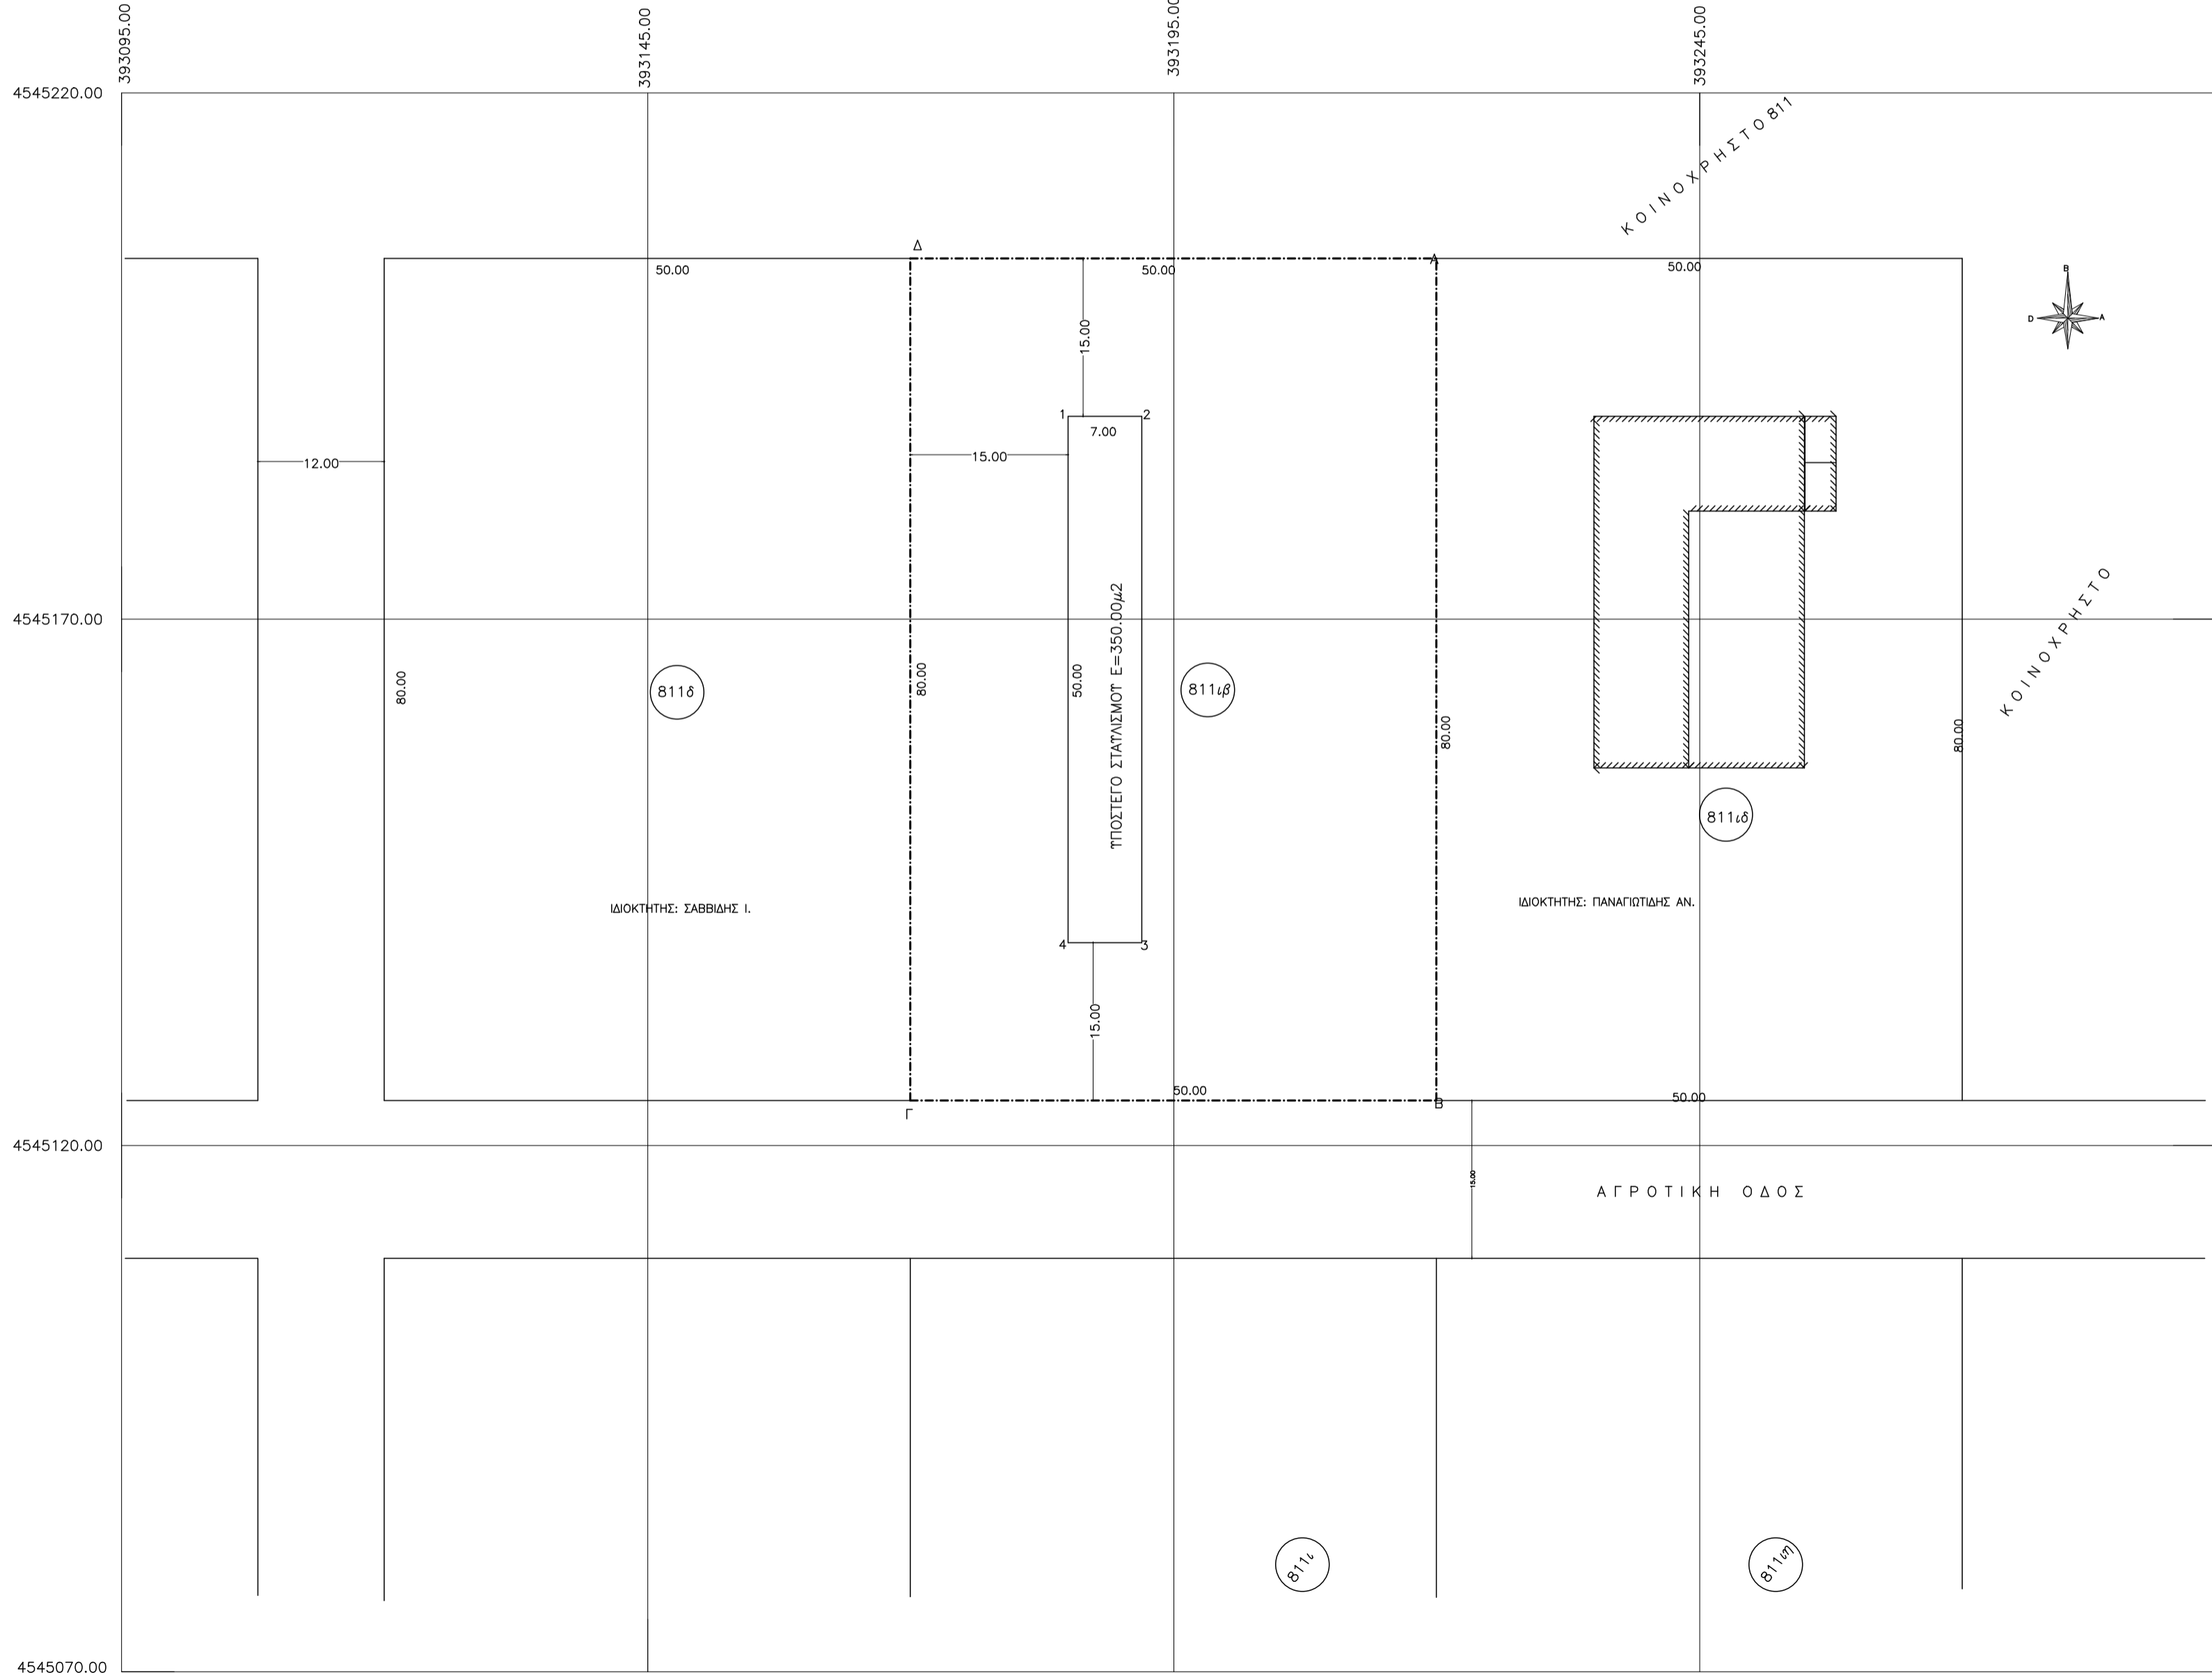

ΣΤΥΝΤΕΤΑΓΜΕΝΕΣ Τ.Γ. ΚΟΡΤΦΩΝ ΑΓΡΟΤ

Σημείο	X	Y
1	39278.20	3927.00
2	39278.20	297.00
3	39278.20	297.00
4	39278.20	3927.00

ΣΤΥΝΤΕΤΑΓΜΕΝΕΣ ΕΓΣΑ 87 ΚΟΡΤΦΩΝ ΑΓΡΟΤ

Σημείο	X	Y
A	39278.97	4545204.27
B	39278.97	4545124.27
Δ	39278.97	4545204.27

ΑΡΙΘΜΟΣ ΑΓΡΟΤΕΜΑΧΙΟΥ: 811ιβ
ΕΜΒΑΔΟΝ ΑΓΡΟΤΕΜΑΧΙΟΥ
 Ε= 4000,00 τ.μ. βάσει τίτλου
 Ε= 4000,00 τ.μ. βάσει τοπογραφικού

ΔΙΑΤΑΓΜΑΤΑ ΟΡΩΝ ΔΟΜΗΣΗΣ
 Π.Δ. 24/31-5-1985 (ΦΕΚ 270 Δ')

ΔΙΑΤΑΓΜΑΤΑ ΡΥΜΟΤΟΜΙΑΣ
 Οριστική Διάνομη
 Ν.Δ. 1189/72
 Συμπληρωματικές διανομές
 Γ.Π.Σ.: Λοιπή γεωργική γη

ΟΡΟΙ ΔΟΜΗΣΗΣ
 α) ΚΑΤΑ ΚΑΝΟΝΑ
 Ε=4000,00 τ.μ.
 Προσώπια(Μονο επι Διεθνών, Εθνικών,Επαρχιακών, Δημοτικών και κοινοτικών δρομών) 45.00 μ και Βαθος 50.00 μ
 Ποσοστο Καλυψης: 10%, Σ.Δ.=0,20 Υψος:7,50 +1,20 στεγη
 Αποστάσεις από οριο:15.00μ
 β) ΚΑΤΑ ΠΑΡΕΚΛΗΣΗ
 Ποσοστο Καλυψης: 30%, Σ.Δ.=0,90
 Αποστάσεις από οριο: 5.00μ

ΕΓΚΡΙΣΕΙΣ
 Τίτλος οικοπεδου.: 890/2001
 Αρ' Συμβολαίου.:
 Μεταγραφή 3/24-5-2001
 Έγκριση Δασαρχείου:
 Χρήση γης:
 Έγκριση αρχαιολογίας:
ΔΗΛΩΣΗ ΥΛΟΠΟΙΗΣΗΣ ΟΡΙΩΝ
 Ο κατοβι υπογεγραμμένος ΠΑΝΑΓΙΩΤΙΔΗΣ ΕΥΑΓΓΕΛΟΣ δηλώνω ότι τα αρχικά και υλοποιημένα όρια του γεωτεμαχίου που φαίνεται στο παρόν τοπογραφικό διαγράμμο υπεδείχθησαν από εμένα και ευθύνονται για την ακρίβεια των δηλωμένων ορίων του γεωτεμαχίου και για την ύπαρξη και την απία του δικαιώματος μου να ζητήσω την έκδοση άδειας δόμησης.
 -Ο ΔΗΛΩΝ-

ΣΗΜΕΙΩΣΗ
 Απο το αγροτεμαχιο δεν διερχεται ρευμα υψηλης τασης Δ.Ε.Η.

ΕΡΓΟΔΟΤΗΣ: ΠΑΝΑΓΙΩΤΙΔΗΣ ΕΥΑΓΓΕΛΟΣ

ΕΡΓΟ: ΤΟΠΟΓΡΑΦΙΚΟ ΑΓΡΟΥ

ΘΕΣΗ: ΑΓΡΟΚΤΗΜΑ ΗΛΙΟΛΟΥΣΤΟΥ ΚΙΛΚΙΣ

ΔΗΜΟΣ: ΚΙΛΚΙΣ

ΑΡ.ΑΓΡΟΥ
811 ιβ

ΤΕΧΝΙΚΟ ΓΡΑΦΕΙΟ
ΧΑΡΙΤΙΔΗ ΧΑΡΑΛΑΜΠΟΥ ΔΙΠ.ΠΟΛ.ΜΗΧ/ΚΟΥ
 ΔΙΠ.ΜΗΧ.ΜΗΧ/ΚΟΥ
 e-mail :charitidis@yahoo.gr
ΝΙΚΟΛΑΪΔΟΥ ΑΝΝΑΣ ΠΤ.ΠΟΛ.ΜΗΧ/ΚΟΥ
 ΠΤ.ΠΟΛ.ΜΗΧ/ΚΟΥ
 e-mail :annanik@in.gr

ΣΑΜΟΥΗΛΙΔΗ ΧΑΡΑΛΑΜΠΟΥ ΔΙΠ.ΜΗΧ.ΜΗΧ/ΚΟΥ
 ΔΙΠ.ΜΗΧ.ΜΗΧ/ΚΟΥ
 e-mail :bbsam2003@yahoo.gr
ΧΑΡΙΤΙΔΗ ΣΤΥΛΙΑΝΟΥ ΠΤ.ΠΟΛ.ΜΗΧ/ΚΟΥ
 ΠΤ.ΠΟΛ.ΜΗΧ/ΚΟΥ
 e-mail :stexa1954@yahoo.gr - stxar@teemail.gr

ΕΛ.ΒΕΝΙΖΕΛΟΥ 43 ΚΙΛΚΙΣ
 ΤΕΛ-ΦΑΧ (23410) 24750 & 29722 & 28999
ΜΕΛΕΤΗΤΗΣ: ΧΑΡΙΤΙΔΗΣ ΣΤΥΛΙΑΝΟΣ
 ΑΡ.ΜΕΛΕΤΗΣ

ΘΕΜΑ ΣΧΕΔΙΟΥ: ΤΟΠΟΓΡΑΦΙΚΟ ΔΙΑΓΡΑΜΜΑ

ΑΡΙΘΜΟΣ ΣΧΕΔΙΟΥ
T1

ΚΛΙΜΑΚΕΣ : 1: 500

ΧΡΟΝΟΣ ΜΕΛΕΤΗΣ: ΙΑΝΟΥΑΡΙΟΣ 2015

ΘΕΩΡΗΣΗ ΥΠΗΡΕΣΙΑΣ

ΥΠΟΓΡΑΦΗ- ΣΦΡΑΓΙΔΑ

ΧΑΡΙΤΙΔΗΣ Χ. ΣΤΥΛΙΑΝΟΣ
 ΠΤΥΧ. ΠΟΛΙΤΙΚΟΣ ΜΗΧΑΝΙΚΟΣ Τ.Ε
 ΜΕΛΟΣ Ε.Ε.Γ.Ε.Μ. - Α.Μ. 10750
 ΕΛ. ΒΕΝΙΖΕΛΟΥ 43 - Τ.Κ. 61100 ΚΙΛΚΙΣ
 ΤΗΛ. & FAX: 23410 24750, 29722
 Α.Φ.Μ.: 017330030 - Δ.Ο.Υ.: ΚΙΛΚΙΣ