

ΕΡΓΟΔΟΤΗΣ: ΑΝΑΣΤΑΣΙΟΥ ΓΕΩΡΓΙΑ

ΕΡΓΟ: ΤΑΚΤΟΠΟΙΗΣΗ ΤΜΗΜΑΤΩΝ ΠΤΗΝΟΤΡΟΦΙΚΗΣ ΜΟΝΑΔΑΣ ΣΥΝΟΔΙΚΗΣ ΔΥΝΑΜΙΚΟΤΗΤΑΣ 18.000 πτηνών πρόχνης

ΘΕΣΗ: "Κουράδος" Τ.Κ. ΡΟΔΟΤΟΠΟΥ ΔΗΜΟΥ ΖΙΤΣΑΣ

ΜΕΛΕΤΗΤΗΣ: ΓΚΑΡΑΒΑΣ ΔΗΜΗΤΡΙΟΣ Πολιτικός Μηχανικός
ΤΗΛ. 26510 72878

ΘΕΜΑ ΣΧΕΔΙΟΥ: ΔΙΑΓΡΑΜΜΑ

ΚΑΙΜΑΚΕΣ: 1:500

ΧΡΟΝΟΣ ΜΕΛΕΤΗΣ: ΣΕΠΤΕΜΒΡΙΟΣ 2014

ΕΓΚΡΙΣΕΙΣ:

ΥΠΟΓΡΑΦΗ-ΣΦΡΑΓΙΔΑ

ΔΗΜΗΤΡΙΟΣ Β. ΓΚΑΡΑΒΑΣ
ΔΙΠΛ. ΠΟΛΙΤΙΚΟΣ ΜΗΧΑΝΙΚΟΣ Ε.Μ.Π.
ΜΕΛΟΣ Τ.Ε.Ε. ΑΡΙΘ. ΠΡΩΤΟΚΟΛΛΟΥ 48771
25510 72878 ΤΗΛ. 26510 72878
Μ.Ο.Π. 677962274 ΑΔΙΕΣ. Πρωτοκ. (Α-97)

ΕΡΓΟΔΟΤΗΣ: ΑΝΑΣΤΑΣΙΟΥ ΓΕΩΡΓΙΑ

ΕΡΓΟ: ΤΑΚΤΟΠΟΙΗΣΗ ΤΜΗΜΑΤΩΝ ΠΤΗΝΟΤΡΟΦΙΚΗΣ ΜΟΝΑΔΑΣ ΣΥΝΟΔΙΚΗΣ ΔΥΝΑΜΙΚΟΤΗΤΑΣ 18.000 πτηνών πρόχνης

ΘΕΣΗ: "Κουράδος" Τ.Κ. ΡΟΔΟΤΟΠΟΥ ΔΗΜΟΥ ΖΙΤΣΑΣ

ΜΕΛΕΤΗΤΗΣ: ΓΚΑΡΑΒΑΣ ΔΗΜΗΤΡΙΟΣ Πολιτικός Μηχανικός
ΤΗΛ. 26510 72878

ΘΕΜΑ ΣΧΕΔΙΟΥ: ΔΙΑΓΡΑΜΜΑ



ΚΑΙΜΑΚΕΣ: 1:500

ΧΡΟΝΟΣ ΜΕΛΕΤΗΣ: ΣΕΠΤΕΜΒΡΙΟΣ 2014

ΕΓΚΡΙΣΕΙΣ:

ΥΠΟΓΡΑΦΗ-ΣΦΡΑΓΙΔΑ

ΔΗΜΗΤΡΙΟΣ Β. ΓΚΑΡΑΒΑΣ
ΔΙΠΛ. ΠΟΛΙΤΙΚΟΣ ΜΗΧΑΝΙΚΟΣ Ε.Μ.Π.
ΜΕΛΟΣ Τ.Ε.Ε. ΑΡΙΘ. ΠΡΩΤΟΚΟΛΛΟΥ 48771
25510 72878 ΤΗΛ. 26510 72878
Μ.Ο.Π. 677962274 ΑΔΙΕΣ. Πρωτοκ. (Α-97)

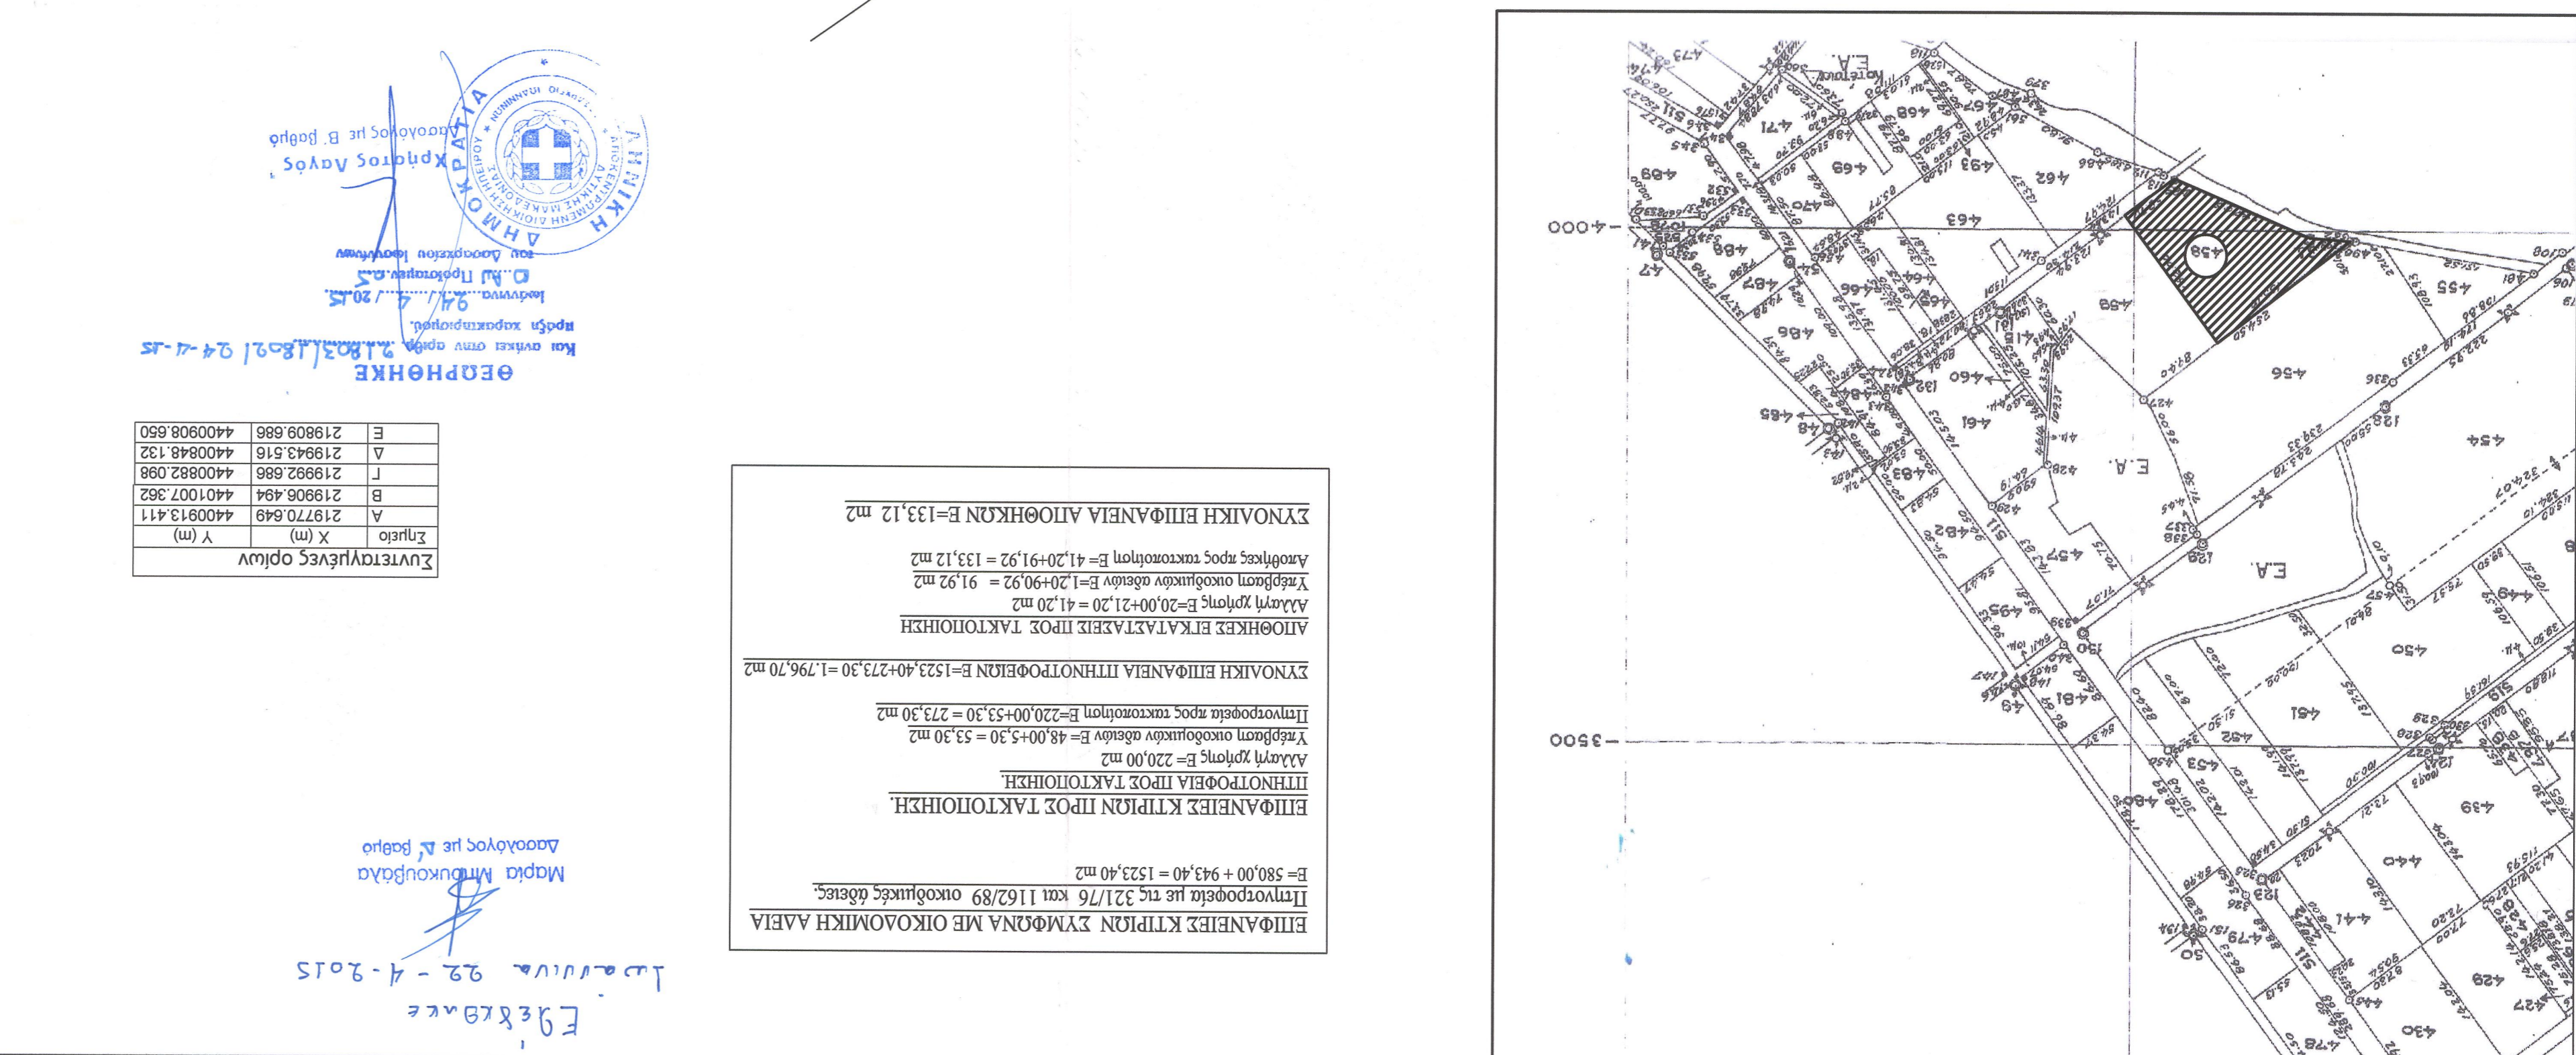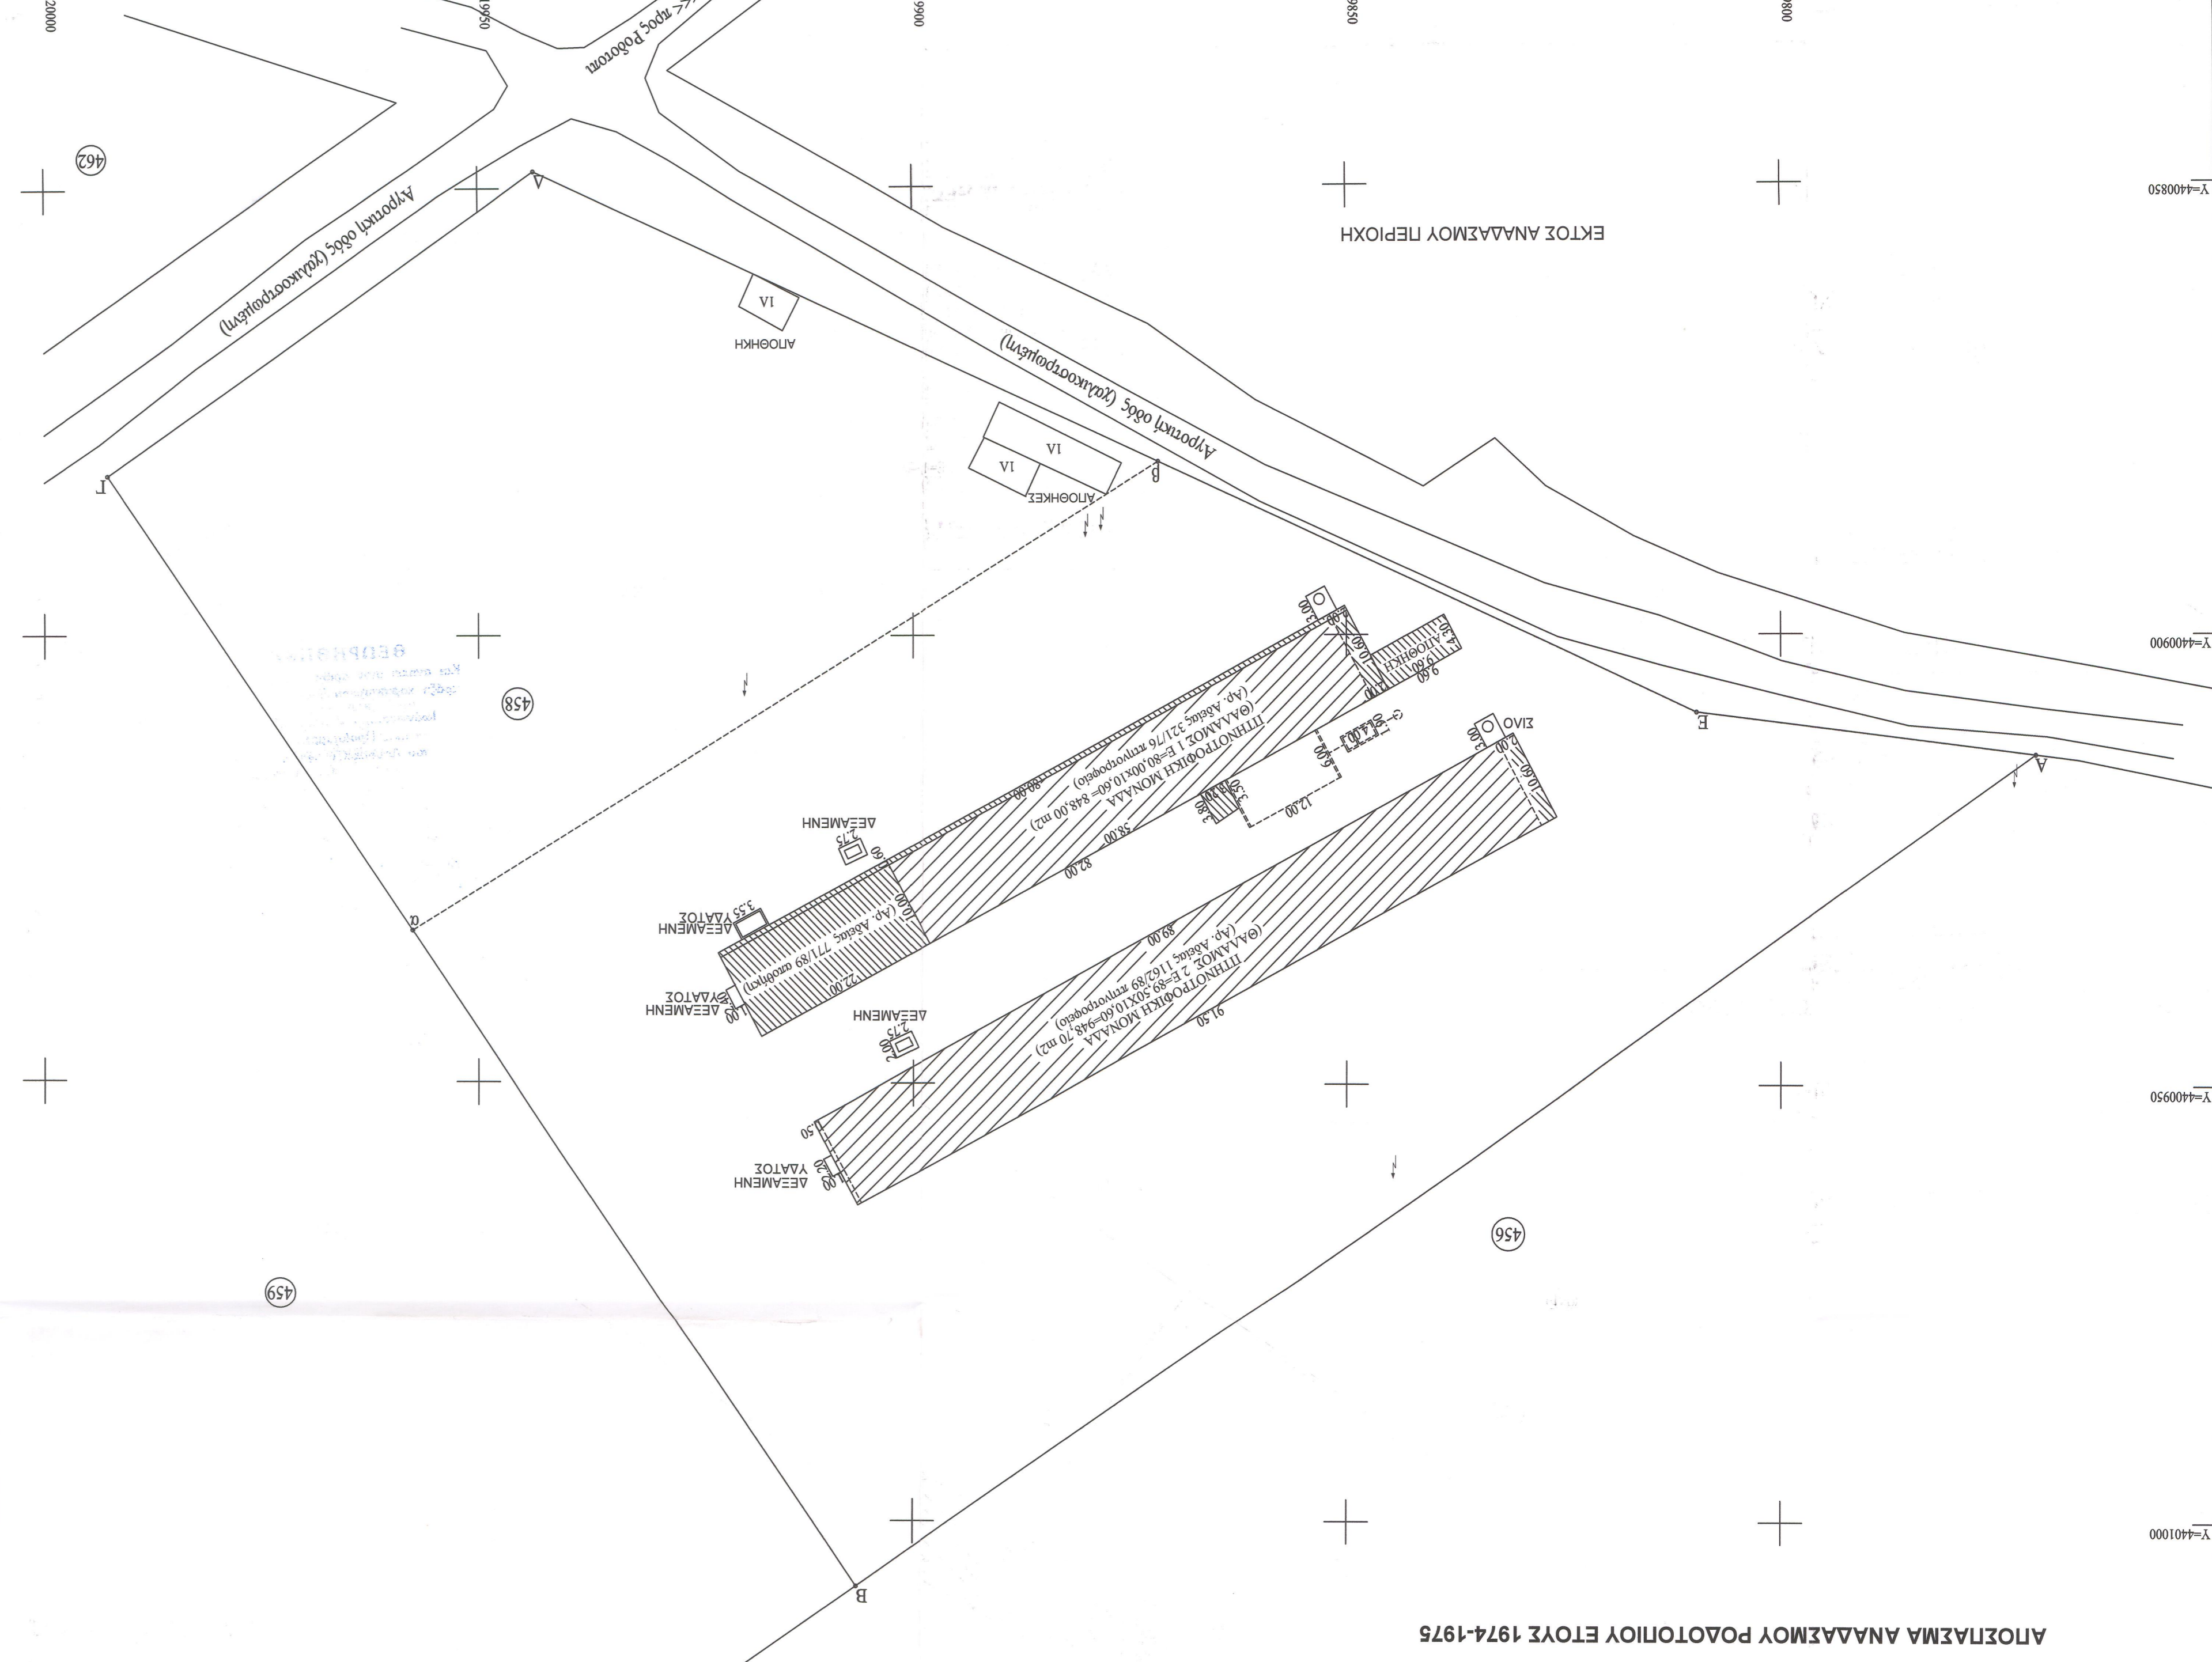

ΕΓΚΡΙΣΗ

Και σφραγισμένο στην οπίσθια όψη του υποδείγματος.

21.09.2014 15:01 94-21-55

Ο. Μ.Π. Γεωργίου Γ. Γ.

Αρχιτέκτονας Γεωργίου Γ. Γ.

Α. Μ. Π. Γεωργίου Γ. Γ.

Α. Μ. Π. Γεωργίου Γ. Γ.

Σημείο	X (m)	Y (m)
A	219770.649	4400913.411
B	219906.484	4401007.382
Γ	219992.886	4400882.088
Δ	219943.516	4400848.132
Ε	219809.886	4400908.650

ΕΠΙΛΕΞΙΜΕΣ ΚΤΙΡΙΑΝ ΣΥΜΦΩΝΑ ΜΕ ΟΙΚΟΔΟΜΙΚΗ ΔΑΕΙΑ

Επινοημένη με τις 321/76 και 1162/89 οικοδομικές άδειες.

Ε = 580,00 + 943,40 = 1523,40 m²

ΕΠΙΛΕΞΙΜΕΣ ΚΤΙΡΙΑΝ ΠΡΟΣ ΤΑΚΤΟΠΟΙΗΣΗ

ΠΤΗΝΟΤΡΟΦΕΙΑ ΠΡΟΣ ΤΑΚΤΟΠΟΙΗΣΗ

Αδάρη χρήση: Ε = 220,00 m²

Υπόγειον οικοδομικών οδών Ε = 48,00 + 5,30 = 53,30 m²

Πληροφεία προς τακτοποίηση Ε = 220,00 + 53,30 = 273,30 m²

ΣΥΝΟΔΙΚΗ ΕΠΙΛΕΞΙΜΕΣ ΠΤΗΝΟΤΡΟΦΕΙΑΝ Ε = 1523,40 + 273,30 = 1796,70 m²

ΑΠΟΚΕΣΣΕΣ ΕΠΙΛΕΞΙΜΕΣ ΠΡΟΣ ΤΑΚΤΟΠΟΙΗΣΗ

Αδάρη χρήση: Ε = 20,00 + 21,20 = 41,20 m²

Υπόγειον οικοδομικών οδών Ε = 120 + 90,92 = 91,92 m²

Απόκείες προς τακτοποίηση Ε = 41,20 + 91,92 = 133,12 m²

ΣΥΝΟΔΙΚΗ ΕΠΙΛΕΞΙΜΕΣ ΑΠΟΘΗΚΩΝ Ε = 133,12 m²