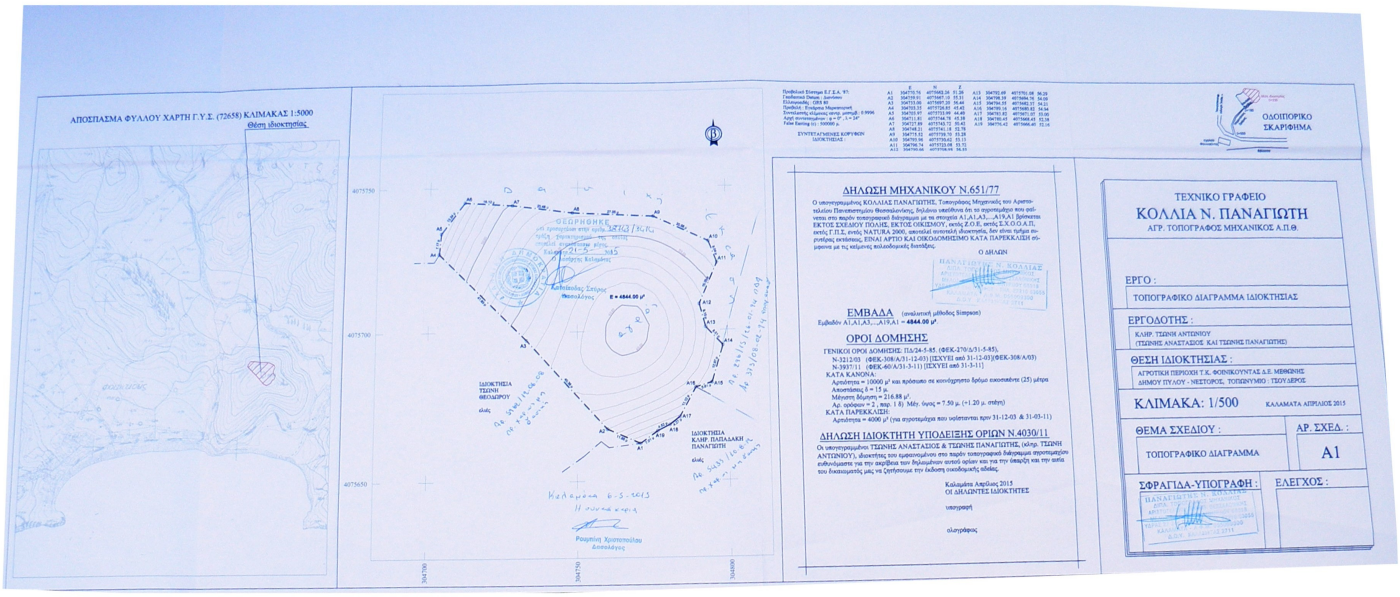

ΑΠΟΣΠΑΣΜΑ ΦΥΛΛΟΥ ΧΑΡΤΗ Γ.Υ.Σ. (72658) ΚΛΙΜΑΚΑΣ 1:5000

Θέση ιδιοκτησίας

ΘΕΩΡΗΘΗΚΕ

Καλαμάτα 6-5-2015

Η υπογραφή

Ρουμπίνη Χριστοπούλου

Δικηγόρος

Καπετάνιος Σπύρος

Τοπολόγος

E = 4844.00 μ²

ΔΗΛΩΣΗ ΜΗΧΑΝΙΚΟΥ Ν.651/77

Ο υπογεγραμμένος ΚΟΛΛΙΑΣ ΠΑΝΑΓΙΩΤΗΣ, Τοπογράφος Μηχανικός του Αριστοτέλειου Πανεπιστημίου Θεσσαλονίκης, δηλώνω υπεύθυνα ότι το συγκολλημο που φαίνεται στο παρόν τοπογραφικό διάγραμμα με τα σημεία Α1,Α1,Α3,...,Α19,Α1 βρίσκεται ΕΚΤΟΣ ΣΧΕΔΙΟΥ ΠΟΛΗΣ, ΕΚΤΟΣ ΟΙΚΙΣΜΟΥ, εκτός Ζ.Ο.Ε. εκτός Σ.Κ.Ο.Θ.Α.Π., εκτός Γ.Π.Σ. εκτός NATURA 2000, εκτοπίζει συνταλλή εδαφικότητα, δεν είναι τμήμα συστήγες εκτάσεως, ΕΙΝΑΙ ΑΡΤΙΟ ΚΑΙ ΟΙΚΟΝΟΜΙΣΙΜΟ ΚΑΤΑ ΠΑΡΕΚΚΛΙΣΗ σύμφωνα με τις κείμενες πολεοδομικές διατάξεις.

Ο ΔΗΛΩΝ

ΕΜΒΑΔΑ (αναλυτική μέθοδος Simpson)

Εμβαδόν Α1,Α1,Α3,...,Α19,Α1 = **4844.00 μ²**

ΟΡΟΙ ΔΟΜΗΣΗΣ

ΓΕΝΙΚΟΙ ΟΡΟΙ ΔΟΜΗΣΗΣ: Π.Δ/24-5-85, (ΦΕΚ-270/Δ/31-5-85), Ν-3212/03 (ΦΕΚ-308/Α/31-12-03) [ΙΣΧΥΕΙ από 31-12-03](ΦΕΚ-308/Α/03) Ν-3937/11 (ΦΕΚ-60/Α/31-3-11) [ΙΣΧΥΕΙ από 31-3-11]

ΚΑΤΑ ΚΑΝΟΝΑ:

Αρτιότητα = 10000 μ² και πρόσωπο σε κοινόχρηστο δρόμο ικανοποίηνε (25) μέτρα

Απομείωση δ = 15 μ.

Μέγιστη δόμηση = 216.88 μ²

Αρ. ορόφων = 2 , πλρ. 1 β) Μέγ. ύψος = 7.50 μ. (+1.20 μ. στέγη)

ΚΑΤΑ ΠΑΡΕΚΚΛΙΣΗ:

Αρτιότητα = 4000 μ² (για συγκτιμένα που υφίστανται πριν 31-12-03 & 31-03-11)

ΔΗΛΩΣΗ ΙΔΙΟΚΤΗΤΗ ΥΠΟΔΕΙΞΗΣ ΟΡΙΩΝ Ν.4030/11

Οι υπογεγραμμένοι ΤΣΩΝΗΣ ΑΝΑΣΤΑΣΙΟΣ & ΤΣΩΝΗΣ ΠΑΝΑΓΙΩΤΗΣ, (κληρ. ΤΣΩΝΗ ΑΝΤΩΝΙΟΥ), ιδιοκτήτες του εμφανιζομένου στο παρόν τοπογραφικό διάγραμμα ορισπεμμένου ακίνητου, αιτούμαστε να την αναγθεία των δηλωμένων αυτού ορίων και για την εκαρξη και την αυτά του δικαιωματός μας να ζητήσουμε την έκδοση οικοδομικής αδειας.

Καλαμάτα Απρίλιος 2015

ΟΙ ΔΗΛΩΝΤΕΣ ΙΔΙΟΚΤΗΤΕΣ

υπογραφή

ολογράφως

ΟΔΟΠΟΡΙΚΟ ΣΚΑΡΙΦΗΜΑ

ΤΕΧΝΙΚΟ ΓΡΑΦΕΙΟ

ΚΟΛΛΙΑ Ν. ΠΑΝΑΓΙΩΤΗ

ΑΓΡ. ΤΟΠΟΓΡΑΦΟΣ ΜΗΧΑΝΙΚΟΣ Α.Π.Θ.

ΕΡΓΟ :

ΤΟΠΟΓΡΑΦΙΚΟ ΔΙΑΓΡΑΜΜΑ ΙΔΙΟΚΤΗΣΙΑΣ

ΕΡΓΟΔΟΤΗΣ :

ΚΛΗΡ. ΤΣΩΝΗ ΑΝΤΩΝΙΟΥ (ΤΣΩΝΗΣ ΑΝΑΣΤΑΣΙΟΣ ΚΑΙ ΤΣΩΝΗΣ ΠΑΝΑΓΙΩΤΗΣ)

ΘΕΣΗ ΙΔΙΟΚΤΗΣΙΑΣ :

ΑΓΡΟΤΙΚΗ ΠΕΡΙΟΧΗ Τ.Κ. ΦΟΙΝΙΚΟΥΝΤΑΣ Δ.Ε. ΜΕΣΣΗΝΗΣ ΔΗΜΟΥ ΠΥΛΟΥ - ΝΕΣΤΟΡΟΣ, ΤΟΠΩΝΥΜΙΟ : ΤΣΟΥΛΕΡΟΣ

ΚΛΙΜΑΚΑ: 1/500 ΚΑΛΑΜΑΤΑ ΑΠΡΙΛΙΟΣ 2015

ΘΕΜΑ ΣΧΕΔΙΟΥ : ΤΟΠΟΓΡΑΦΙΚΟ ΔΙΑΓΡΑΜΜΑ

ΑΡ. ΣΧΕΔ. : A1

ΣΦΡΑΓΙΔΑ-ΥΠΟΓΡΑΦΗ :

ΕΛΕΓΧΟΣ :