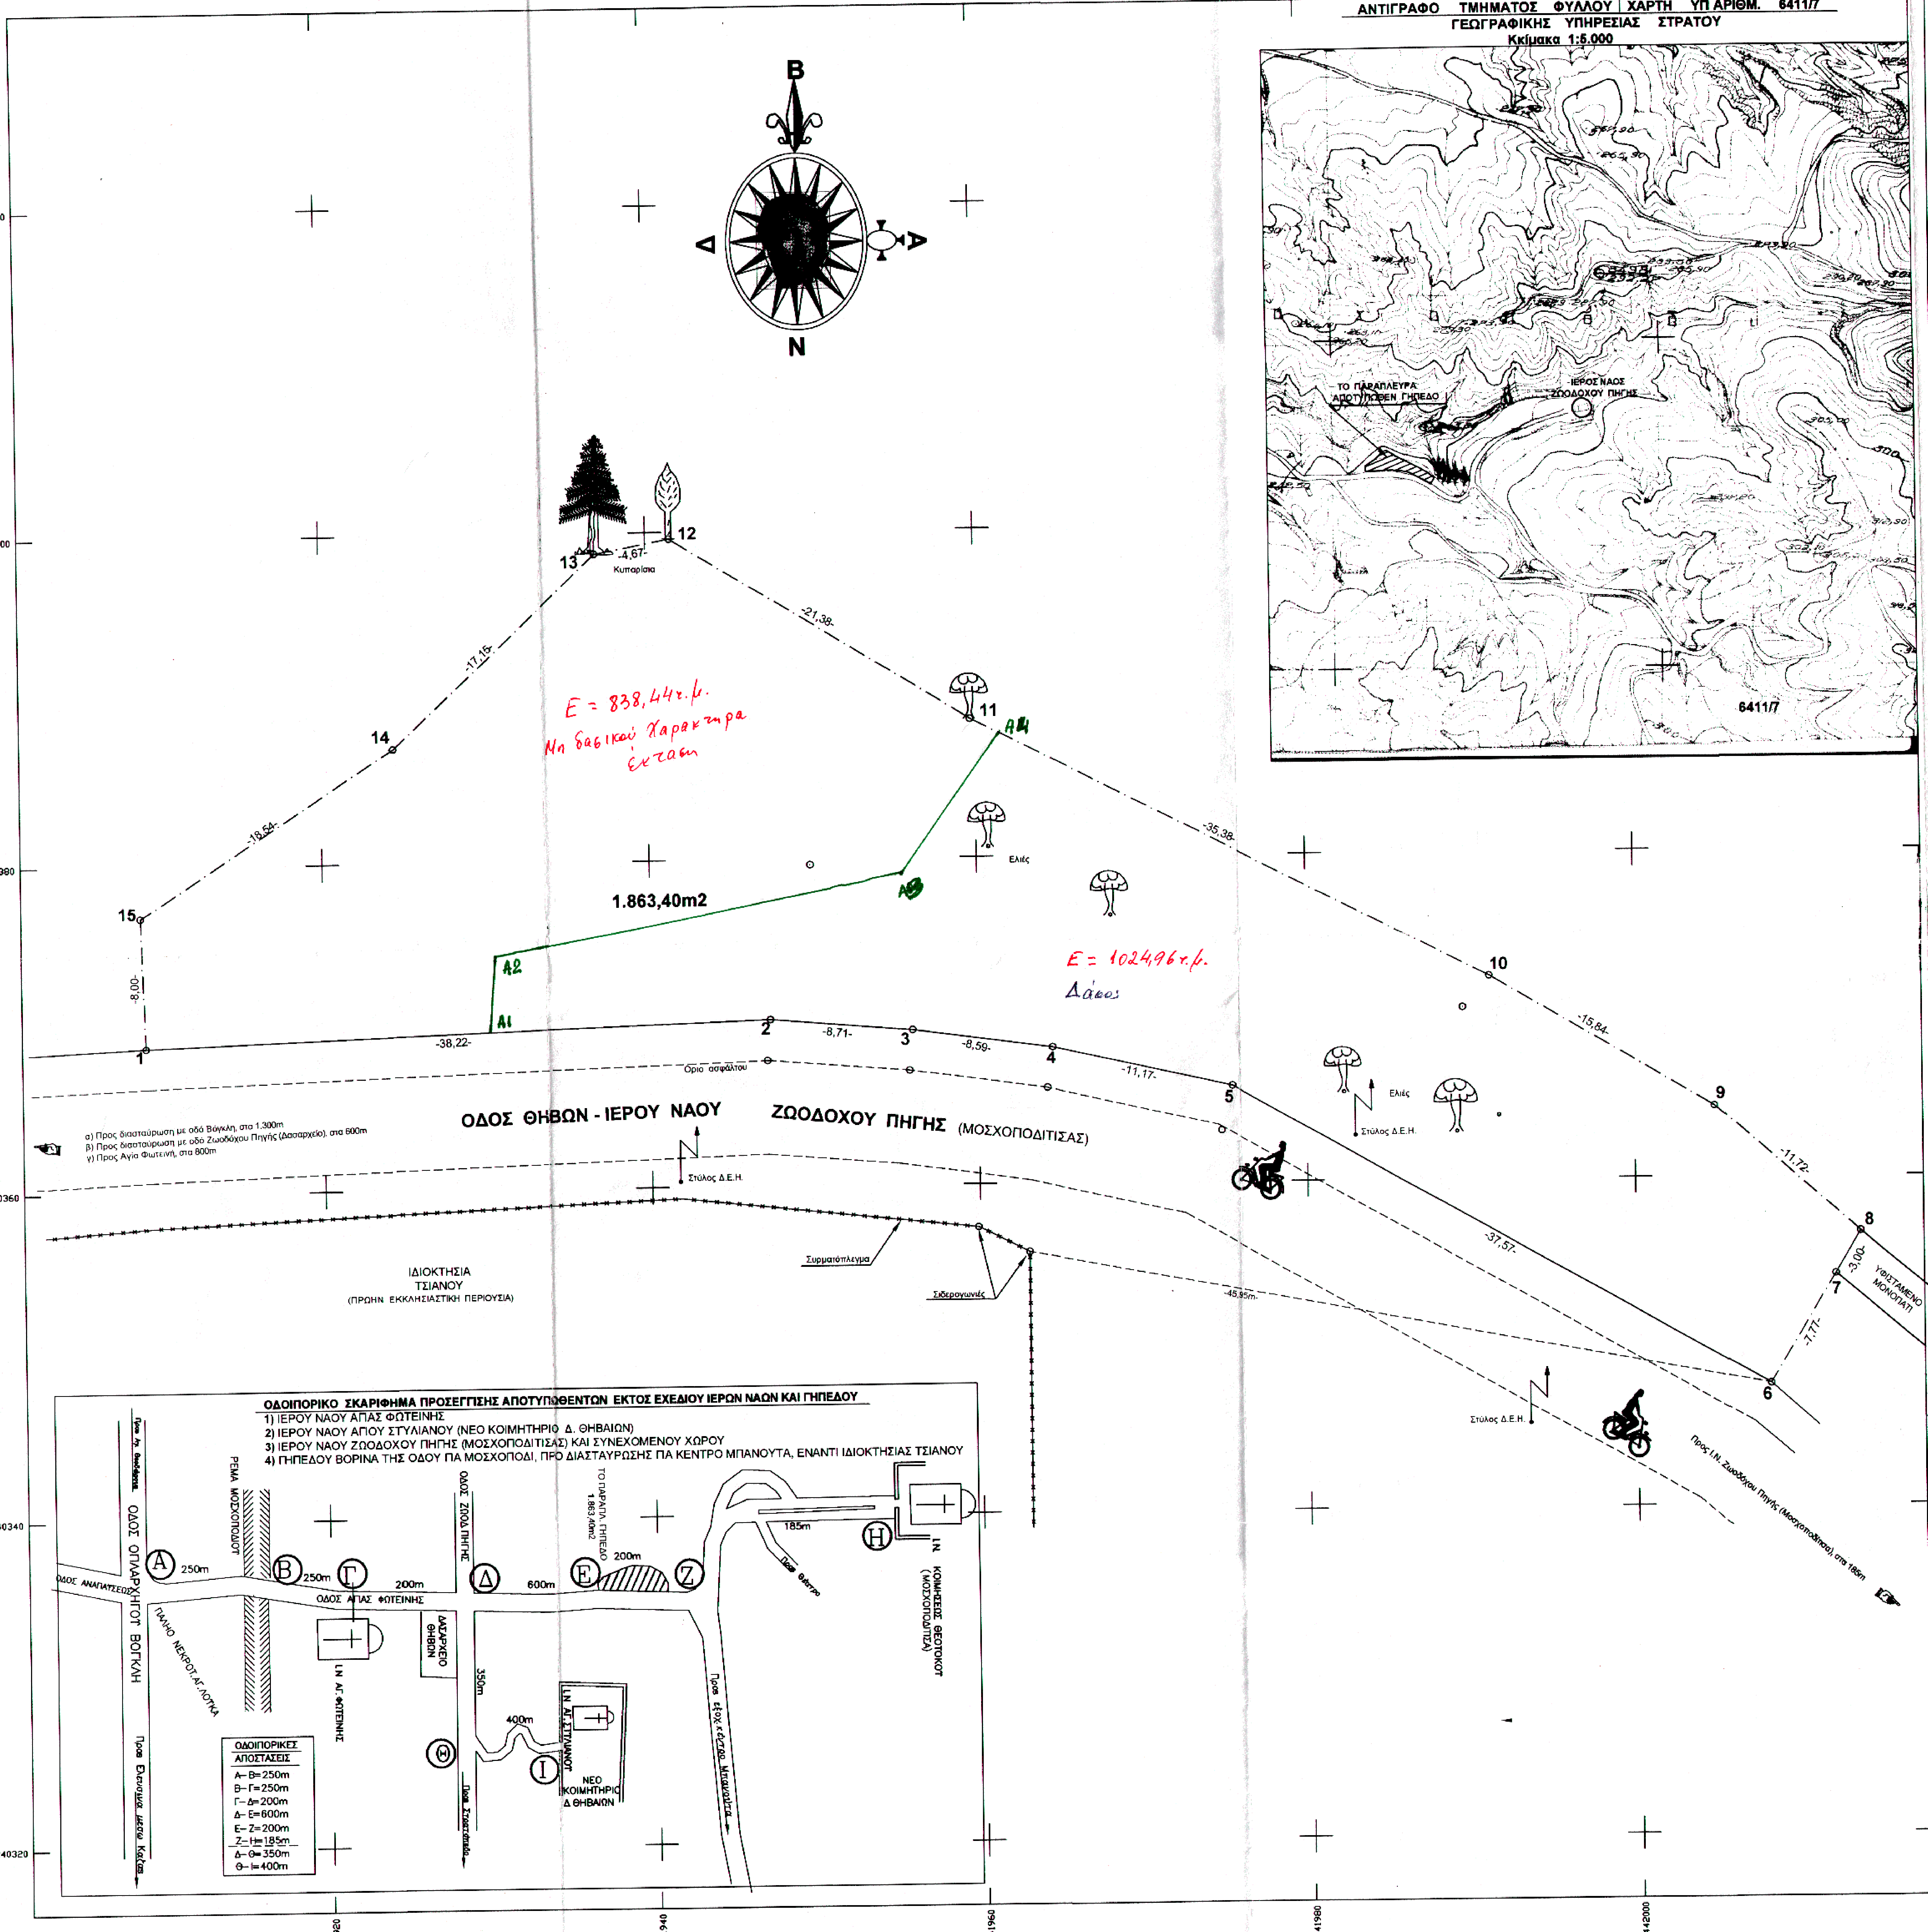
Β
Α
Δ
Ν
1
2
3
4
5
6
7
8
9
10
11
12
13
14
15
-38,22-
-8,71-
-8,59-
-11,17-
-37,57-
-7,77-
-3,00-
-11,72-
-15,84-
-35,38-
-21,38-
-4,67-
-17,15-
-18,54-
-8,00-
-45,95m-
Α1
Α2
Α3
Α4
1.863,40m2
Κυπαρίσια
Ελιές
Όριο ασφάλτου
Στύλος Δ.Ε.Η.
Συρματόπλεγμα
Σιδερογωνιές
ΥΦΙΣΤΑΜΕΝΟ ΜΟΝΟΠΑΤΙ
ΟΔΟΣ ΘΗΒΩΝ - ΙΕΡΟΥ ΝΑΟΥ ΖΩΟΔΟΧΟΥ ΠΗΓΗΣ (ΜΟΣΧΟΠΟΔΙΤΙΣΑΣ)
ΙΔΙΟΚΤΗΣΙΑ ΤΣΙΑΝΟΥ (ΠΡΩΗΝ ΕΚΚΛΗΣΙΑΣΤΙΚΗ ΠΕΡΙΟΥΣΙΑ)
Προς Ι.Ν. Ζωοδόχου Πηγής (Μοσχοποδίτισσα), στα 185m
4240420
4240400
4240380
4240360
4240340
4240320
441920
441940
441960
441980
442000
ΡΕΜΑ ΜΟΣΧΟΠΟΔΙΟΥ
ΟΔΟΣ ΟΠΛΑΡΧΗΓΟΥ ΒΟΓΚΛΗ
ΟΔΟΣ ΑΝΑΠΑΤΣΕΩΣ
ΠΑΛΗΟ ΝΕΚΡΟΤ.ΑΓ.ΛΟΥΚΑ
ΟΔΟΣ ΑΓΙΑΣ ΦΩΤΕΙΝΗΣ
ΟΔΟΣ ΖΩΟΔ.ΠΗΓΗΣ
ΔΑΣΑΡΧΕΙΟ ΘΗΒΩΝ
Ι.Ν. ΑΓ. ΦΩΤΕΙΝΗΣ
Ι.Ν. ΑΓ. ΣΤΥΛΙΑΝΟΥ
ΝΕΟ ΚΟΙΜΗΤΗΡΙΟ Δ ΘΗΒΑΙΩΝ
Ι.Ν. ΚΟΙΜΗΣΕΩΣ ΘΕΟΤΟΚΟΥ (ΜΟΣΧΟΠΟΔΙΤΙΣΑ)
ΤΟ ΠΑΡΑΠΛ. ΓΗΠΕΔΟ 1.863,40m2
Προς Αγ. Θεοδώρους
Προς Ελευσίνα μέσω Καζάς
Προς Στρατόπεδο
Προς εξοχ.κέντρο Μπανούτα
Προς Θέατρο
Α
Β
Γ
Δ
Ε
Ζ
Η
Θ
Ι
250m
250m
200m
600m
200m
185m
350m
400m
ΤΟ ΠΑΡΑΠΛΕΥΡΑ ΑΠΟΤΥΠΩΘΕΝ ΓΗΠΕΔΟ
ΙΕΡΟΣ ΝΑΟΣ ΖΩΟΔΟΧΟΥ ΠΗΓΗΣ
6411/7

E = 838,44τ.μ.
Μη δασικού Χαρακτήρα έκταση

E = 1024,96τ.μ.
Δάσος

α) Προς διασταύρωση με οδό Βόγκλη, στα 1.300m
β) Προς διασταύρωση με οδό Ζωοδόχου Πηγής (Δασαρχείο), στα 600m
γ) Προς Αγία Φωτεινή, στα 800m

**ΑΝΤΙΓΡΑΦΟ ΤΜΗΜΑΤΟΣ ΦΥΛΛΟΥ ΧΑΡΤΗ ΥΠ ΑΡΙΘΜ. 6411/7**
**ΓΕΩΓΡΑΦΙΚΗΣ ΥΠΗΡΕΣΙΑΣ ΣΤΡΑΤΟΥ**
**Κκίμακα 1:5.000**

**ΟΔΟΙΠΟΡΙΚΟ ΣΚΑΡΙΦΗΜΑ ΠΡΟΣΕΓΓΙΣΗΣ ΑΠΟΤΥΠΩΘΕΝΤΩΝ ΕΚΤΟΣ ΕΧΕΔΙΟΥ ΙΕΡΩΝ ΝΑΩΝ ΚΑΙ ΓΗΠΕΔΟΥ**

1) ΙΕΡΟΥ ΝΑΟΥ ΑΠΑΣ ΦΩΤΕΙΝΗΣ
2) ΙΕΡΟΥ ΝΑΟΥ ΑΠΟΥ ΣΤΥΛΙΑΝΟΥ (ΝΕΟ ΚΟΙΜΗΤΗΡΙΟ Δ. ΘΗΒΑΙΩΝ)
3) ΙΕΡΟΥ ΝΑΟΥ ΖΩΟΔΟΧΟΥ ΠΗΓΗΣ (ΜΟΣΧΟΠΟΔΙΤΙΣΑΣ) ΚΑΙ ΣΥΝΕΧΟΜΕΝΟΥ ΧΩΡΟΥ
4) ΓΗΠΕΔΟΥ ΒΟΡΙΝΑ ΤΗΣ ΟΔΟΥ ΠΑ ΜΟΣΧΟΠΟΔΙ, ΠΡΟ ΔΙΑΣΤΑΥΡΩΣΗΣ ΠΑ ΚΕΝΤΡΟ ΜΠΑΝΟΥΤΑ, ΕΝΑΝΤΙ ΙΔΙΟΚΤΗΣΙΑΣ ΤΣΙΑΝΟΥ

**ΟΔΟΙΠΟΡΙΚΕΣ ΑΠΟΣΤΑΣΕΙΣ**

Α–Β=250m
Β–Γ=250m
Γ–Δ=200m
Δ–Ε=600m
Ε–Ζ=200m
Ζ–Η=185m
Δ–Θ=350m
Θ–Ι=400m

## ΥΠΟΜΝΗΜΑ

1. ΕΜΒΑΔΟΝ ΓΗΠΕΔΟΥ ΥΠΟ ΣΤΟΙΧΕΙΑ : (1-2-3-4-5-6-7-8-9-10-11-12-13-14-15) = **1.863,40m2**
2. Τα όρια του γηπέδου υποδείχθηκαν από τον Πρόεδρο του Εκκλησιαστικού συμβουλίου του Ιερού Μητροπολιτικού Ναού Θηβών, ιερέα, κ. Παπαγεωργίου Γεώργιο (Παπαγιώργη).

ΣΥΝΤΕΤΑΓΜΕΝΕΣ ΣΗΜΕΙΩΝ
ΣΤΟ ΕΝΙΑΙΟ ΓΕΩΔΑΙΤΙΚΟ ΣΥΣΤΗΜΑ ΑΝΑΦΟΡΑΣ 87
(Ε.Γ.Σ.Α. 87)

| Σημεία | Τεταγμένες | Τετμημένες |
|---|---|---|
| 1 | 441907.49 | 4240377.44 |
| 2 | 441945.70 | 4240378.12 |
| 3 | 441954.37 | 4240377.28 |
| 4 | 441962.86 | 4240376.00 |
| 5 | 441973.72 | 4240373.38 |
| 6 | 442006.14 | 4240354.40 |
| 7 | 442010.26 | 4240360.99 |
| 8 | 442011.85 | 4240363.54 |
| 9 | 442003.15 | 4240371.40 |
| 10 | 441989.62 | 4240379.63 |
| 11 | 441958.38 | 4240396.23 |
| 12 | 441940.31 | 4240407.66 |
| 13 | 441935.71 | 4240406.88 |
| 14 | 441923.04 | 4240395.32 |
| 15 | 441907.35 | 4240385.44 |

7

# ΤΕΧΝΙΚΟ ΓΡΑΦΕΙΟ ΤΟΠΟΓΡΑΦΗΣΕΩΝ

Γ. Τσεβά 18 και Αγγελίδη, Θήβα, τηλ. 22620-22905 κιν. 6977-461515

| | |
|---|---|
| Θέμα | ΤΟΠΟΓΡΑΦΙΚΟ ΔΙΑΓΡΑΜΜΑ ΓΗΠΕΔΟΥ |
| Εργοδότης | ΕΚΚΛΗΣΙΑΣΤΙΚΟ ΣΥΜΒΟΥΛΙΟ ΙΕΡΟΥ ΜΗΤΡΟΠΟΛΙΤΙΚΟΥ ΝΑΟΥ ΘΗΒΩΝ "ΚΟΙΜΗΣΗ ΤΗΣ ΘΕΟΤΟΚΟΥ" |
| Θέση | << Μοσχοπόδι >> της κτηματικής περιφερείας Δήμου Θηβαίων |

ΟΡΓΑΝΑ ΥΠΑΙΘΡΟΥ ΧΡΗΣΙΜΟΠΟΙΟΥΜΕΝΑ : ΓΕΩΔΑΙΤΙΚΟΣ ΣΤΑΘΜΟΣ ΠΛΗΡΗΣ (TOTAL STATION)

Χρόνος εκτέλεσης εργασιών υπαίθρου : Ιούλιος 2009

Ισοδιάσταση Υψομ/κων Καμπυλ. : Δεν ανατέθηκε

ΠΑΡΑΤΗΡΗΤΗΣ ΟΡΓΑΝΩΝ ΣΥΝΕΡΓΕΙΟΥ: ΝΙΚ. ΖΕΙΚΟΣ

Κλίμακα σχεδιασης 1:200

ΕΜΒΑΔΑ : Εκ συντεταγμενων (μεθοδου που παρεχει την μεγαλυτερη ακριβεια)

ΜΕΘΟΔΟΣ ΑΠΟΤΥΠ. Η ΕΦΑΡΜΟΓΗΣ : Με καρτεσιανες συντεταγμενες.

Θεωρήθηκε
και προσαρτάται
στ.... αριθ.: 2132/92297
25-5-2015
Ο Δασάρχης
ΜΟΙΡΙΔΗΣ ΚΩΝ/ΝΟΣ
ΔΑΣΟΛΟΓΟΣ

ΛΕΩΝΙΔΑΣ Ν. ΖΕΪ
ΔΙΠΛ. ΑΓΡΟΝΟΜΟΣ & ΤΟΠΟΓΡΑΦ
ΜΗΧΑΝΙΚΟΣ Ε.Μ. ΠΟΛΥΤΕΧΝΕΙΟΥ, MS
ΑΡΙΘ. ΜΗΤΡΩΟΥ Τ.Ε.Ε. 130243
ΤΣΕΒΑ 18, ΘΗΒΑ, Τ.Κ. 322 00
ΤΗΛ: 22620-22905

ΘΗΒΑ ΙΟΥΛΙΟΣ 2009

Τοπογραφήθηκε
με σύγχρονα ηλεκτρονικά όργανα

ΝΙΚΟΣ Θ. ΖΕΪΚΟΣ
ΠΤΥΧΙΟΥΧΟΣ ΤΟΠΟΓΡΑΦΟΣ
& ΓΕΩΜΕΤΡΗΣ
ΑΡ. ΠΤΥΧ. 662/72
Γ. ΤΣΕΒΑ 18 - ΘΗΒΑ ΤΗΛ: 22620-22905 - FAX: 22620-22905
ΑΦΜ: 014740873 - ΔΟΥ: ΘΗΒΩΝ

Συντάχθηκε

ΛΕΩΝΙΔΑΣ Ν. ΖΕΪΚΟΣ
ΤΟΠΟΓΡΑΦΟΣ ΜΗΧΑΝΙΚΟΣ Τ.Ε.
ΑΡΙΘΜΟΣ ΜΗΤΡΩΟΥ Ε.Ε.Τ.Ε.Μ.: 38004
ΝΕΑ ΔΙΕΥΘΥΝΣΗ: Γ. ΤΣΕΒΑ 18, ΘΗΒΑ
ΤΗΛ: 22620-22905
ΑΦΜ: 128722507 - ΔΟΥ: ΘΗΒΩΝ