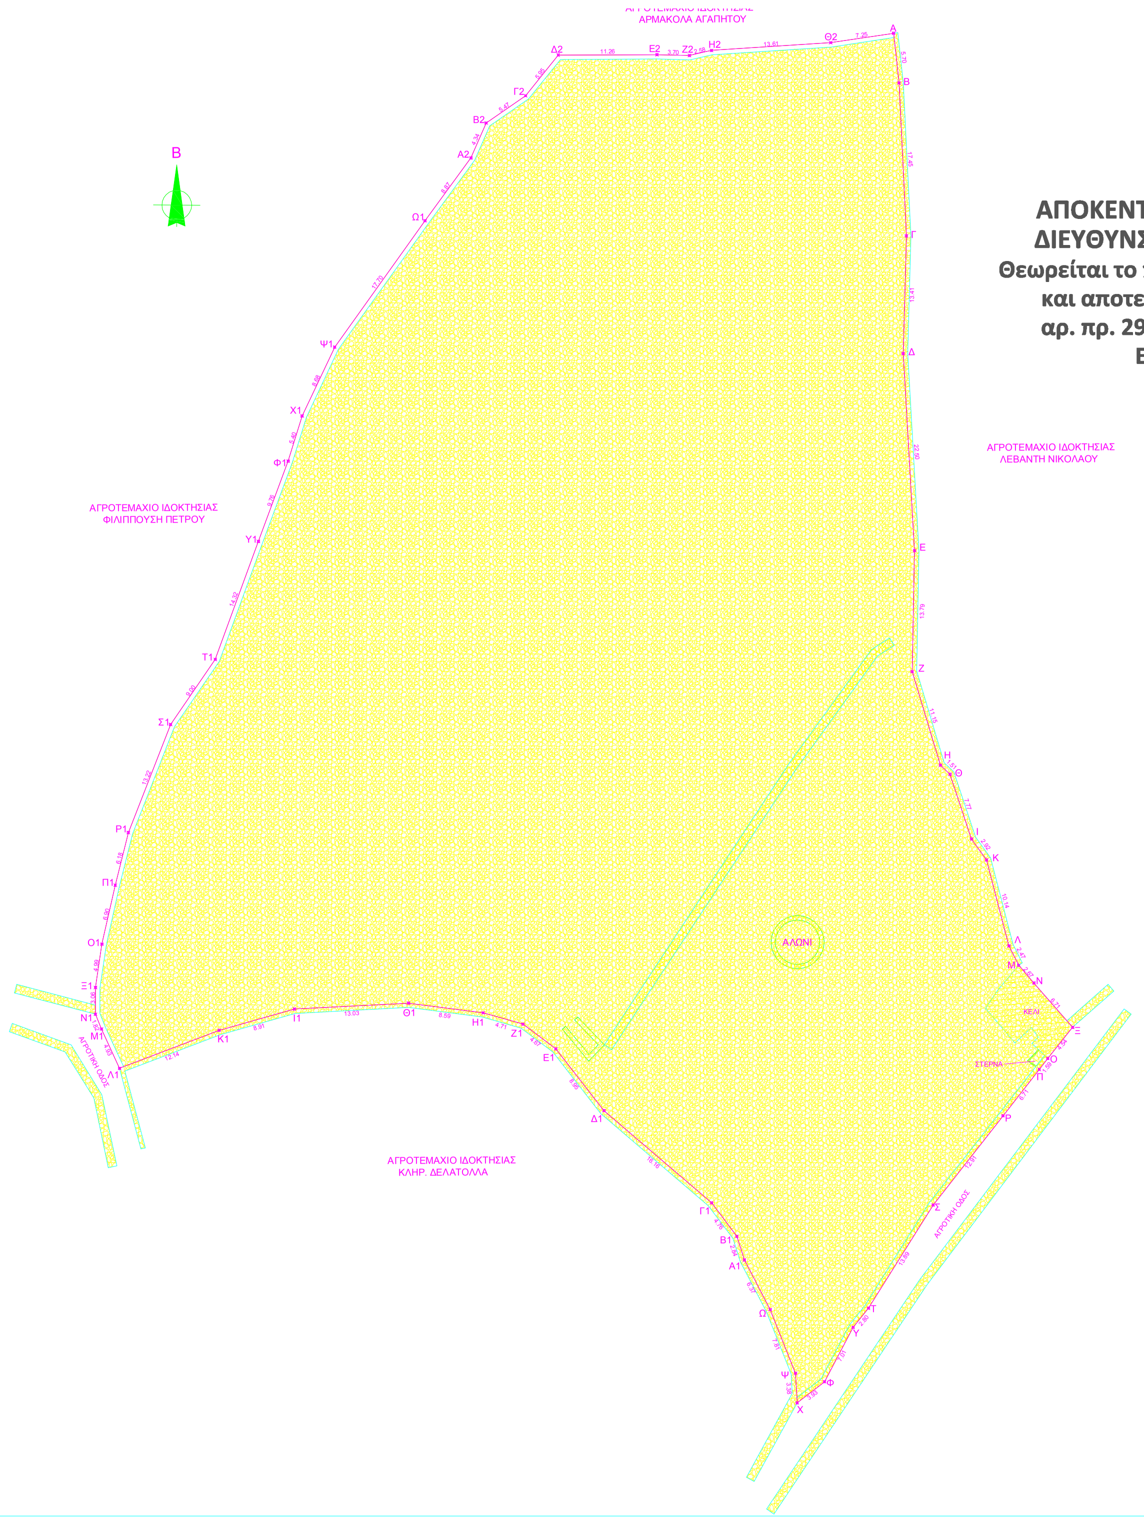

ΑΠΟΚΕΝΤΡΩΜΕΝΗ ΔΙΟΙΚΗΣΗ ΑΙΓΑΙΟΥ
ΔΙΕΥΘΥΝΣΗ ΔΑΣΩΝ Π.Ε. ΚΥΚΛΑΔΩΝ

**Θεωρείται το παρόν τοπογραφικό διάγραμμα
και αποτελεί αναπόσπαστο μέρος της
αρ. πρ. 29437 Πράξης Χαρακτηρισμού
Ερμούπολη, 04.04.15**

**Η Δ/ντρια Δασών
Άρτεμις Αλεξιάδου**

ΕΞΑΡΤΗΣΗ ΜΕ ΔΙΚΤΥΟ URANUS ΤΗΣ TREE COMPANY
ΜΕΤΡΗΣΗ ΜΕ ΣΥΣΥΤΗΜΑ GPS ΤΗΣ TOPCON
ΣΥΣΤΗΜΑ ΣΥΝΤΕΤΑΓΜΕΝΩΝ ΕΓΣΑ '87
ΠΙΝΑΚΑΣ ΣΥΝΤΕΤΑΓΜΕΝΩΝ

Α	X=603389.3118	Y=4165093.5431
Β	X=603389.9354	Y=4165087.8778
Γ	X=603390.7769	Y=4165070.4464
Δ	X=603390.4149	Y=4165057.0367
Ε	X=603391.7091	Y=4165034.5712
Ζ	X=603391.4336	Y=4165020.7823
Η	X=603394.6592	Y=4165010.1117
Θ	X=603395.7534	Y=4165009.0781
Ι	X=603398.2065	Y=4165001.7024
Κ	X=603399.9079	Y=4164999.3243
Λ	X=603402.4661	Y=4164989.5126
Μ	X=603403.5790	Y=4164987.3074
Ν	X=603405.3196	Y=4164985.2893
Ξ	X=603409.7361	Y=4164980.2406
Ο	X=603406.8928	Y=4164976.7026
Π	X=603405.9241	Y=4164975.4412
Ρ	X=603401.7883	Y=4164970.1562
Σ	X=603393.8305	Y=4164959.9851
Τ	X=603386.4558	Y=4164948.2173
Υ	X=603384.7051	Y=4164946.0346
Φ	X=603381.4317	Y=4164939.8336
Χ	X=603378.3241	Y=4164937.4303
Ψ	X=603378.1351	Y=4164940.8053
Ω	X=603375.2431	Y=4164948.0625
Α1	X=603372.3040	Y=4164953.7100
Β1	X=603371.4439	Y=4164956.4116
Γ1	X=603368.5802	Y=4164960.2189
Δ1	X=603356.3079	Y=4164970.7399
Ε1	X=603350.8010	Y=4164977.7943
Ζ1	X=603347.0600	Y=4164980.5963
Η1	X=603342.5316	Y=4164981.8883
Θ1	X=603334.0169	Y=4164982.9938
Ι1	X=603321.0003	Y=4164982.3156
Κ1	X=603312.4209	Y=4164979.8945
Λ1	X=603301.0768	Y=4164975.5611
Μ1	X=603299.0133	Y=4164980.0399
Ν1	X=603298.3202	Y=4164981.7246
Ξ1	X=603298.3332	Y=4164984.7806
Ο1	X=603299.0589	Y=4164989.7168
Π1	X=603300.5857	Y=4164996.4411
Ρ1	X=603302.0774	Y=4165002.4335
Σ1	X=603306.8872	Y=4165014.7506
Τ1	X=603311.9850	Y=4165022.1685
Υ1	X=603316.8998	Y=4165035.6191
Φ1	X=603320.2979	Y=4165044.7727
Χ1	X=603321.8887	Y=4165049.9280
Ψ1	X=603325.6022	Y=4165057.7724
Ω1	X=603335.8998	Y=4165072.1736
Α2	X=603341.1369	Y=4165079.3381
Β2	X=603342.8625	Y=4165083.3183
Γ2	X=603347.3638	Y=4165086.4198
Δ2	X=603351.0858	Y=4165091.0596
Ε2	X=603362.3443	Y=4165091.0989
Ζ2	X=603366.0440	Y=4165091.0100
Η2	X=603368.5615	Y=4165091.5852
Θ2	X=603382.1429	Y=4165092.4750

D:\Christiana\pinakida\2.jpg

D:\Christiana\pinakida\1.jpg

ΕΜΒΑΔΟΝ ΑΓΡΟΤΕΜΑΧΙΟΥ Α,Β,...,Ω,Α1,Β1,...,Ω1,Α2,Β2,...,Θ2,Α = 9529.97μ²
ΕΜΒΑΔΟΝ ΚΕΛΙΟΥ ΑΠΟ ΛΙΘΟΔΟΜΗ = 49.98μ² ,

ΔΗΛΩΣΗ ΜΗΧΑΝΙΚΟΥ (Ν. 651 / 77)
ΤΟ ΑΓΡΟΤΕΜΑΧΙΟ ΥΠΟ ΣΤΟΙΧΕΙΑ Α,Β,...,Ω,Α1,Β1,...,Ω1,Α2,Β2,...,Θ2,Α ΕΜΒΑΔΟΥ 9529.97μ²
α) ΕΙΝΑΙ ΑΡΤΙΟ ΚΑΙ ΟΙΚΟΔΟΜΗΣΙΜΟ ΣΥΜΦΩΝΑ ΜΕ ΤΙΣ ΙΣΧΥΟΥΣΕΣ ΣΗΜΕΡΑ ΠΟΛΕΟΔΟΜΙΚΕΣ ΔΙΑΤΑΞΕΙΣ,
β)ΒΡΙΣΚΕΤΑΙ ΕΚΤΟΣ ΣΧΕΔΙΟΥ, ΕΝΤΟΣ Ζ.Ο.Ε. ΤΗΝΟΥ ΣΤΗΝ ΠΕΡΙΟΧΗ (2.2 στ.2)3
ΣΤΙΣ ΠΑΡΑΠΑΝΩ ΠΕΡΙΟΧΕΣ ΔΕΝ ΕΠΙΤΡΕΠΕΤΑΙ :
- Η ΧΡΗΣΗ ΤΟΥΡΙΣΤΙΚΩΝ ΚΑΤΑΛΥΜΑΤΩΝ
- ΒΙΟΜΗΧΑΝΙΚΕΣ - ΒΙΟΤΕΧΝΙΚΕΣ ΕΓΚΑΤΑΣΤΑΣΕΙΣ, ΑΠΟΘΗΚΕΣ ΚΑΙ ΓΕΝΙΚΑ ΟΧΛΟΥΣΕΣ ΔΡΑΣΤΗΡΙΟΤΗΤΕΣ ΕΠΙΤΡΕΠΟΝΤΑΙ ΜΟΝΟ ΕΦΟΣΟΝ ΣΥΝΔΕΟΝΤΑΙ ΜΕ ΤΗΝ ΑΞΙΟΠΟΙΗΣΗ ΤΩΝ ΦΥΣΙΚΩΝ ΠΟΡΩΝ Η ΤΩΝ ΤΟΠΙΚΩΝ ΠΡΟΪΟΝΤΩΝ (ΓΕΩΡΓΟ - ΚΤΗΝΟΤΡΟΦΙΚΕΣ ΕΓΚΑΤΑΣΤΑΣΕΙΣ , ΛΑΤΟΜΕΙΑ , ΧΩΡΟΙ ΑΠΟΘΕΣΗΣ ΠΡΟΪΟΝΤΩΝ ΕΞΟΡΥΞΗΣ) Η ΜΕ ΤΗΝ ΚΑΛΥΨΗ ΤΟΠΙΚΩΝ ΑΝΑΓΚΩΝ.
γ) ΔΕΝ ΕΜΠΙΠΤΕΙ ΣΤΙΣ ΔΙΑΤΑΞΕΙΣ ΤΟΥ Ν.1337/83 ΠΕΡΙ ΕΙΣΦΟΡΩΝ ΣΕ ΓΗ ΚΑΙ ΧΡΗΜΑ

ΚΑΤΩΤΑΤΟ ΟΡΙΟ ΑΡΤΙΟΤΗΤΑΣ ΚΑΙ ΚΑΤΑΤΜΗΣΗΣ 4 ΣΤΡΕΜΜΑΤΑ
ΑΠΟΣΤΑΣΗ ΑΓΡΟΤΕΜΑΧΙΟΥ ΑΠΟ ΘΑΛΑΣΣΑ 650 μ.
ΤΑ ΟΡΙΑ ΚΑΙ ΤΟΥΣ ΟΜΟΡΟΥΣ ΕΔΕΙΞΕ Ο ΙΔΙΟΚΤΗΤΗΣ
ΔΕΝ ΕΓΙΝΕ ΕΛΕΓΧΟΣ ΤΙΤΛΩΝ

ΣΧΕΔΙΟ:	ΤΟΠΟΓΡΑΦΙΚΟ ΔΙΑΓΡΑΜΜΑ
ΘΕΣΗ :	"ΜΟΝΟΣΤΗΛΗ" - Τ.Κ. ΑΓΑΠΗΣ - ΔΗΜΟΣ ΤΗΝΟΥ
ΚΛΙΜΑΚΑ :	1:200
ΙΔΙΟΚΤΗΤΗΣ:	**ΑΡΜΑΚΟΛΑΣ ΙΣΙΔΩΡΟΣ**

ΜΑΡΤΙΟΣ 2015

Ο ΜΗΧΑΝΙΚΟΣ