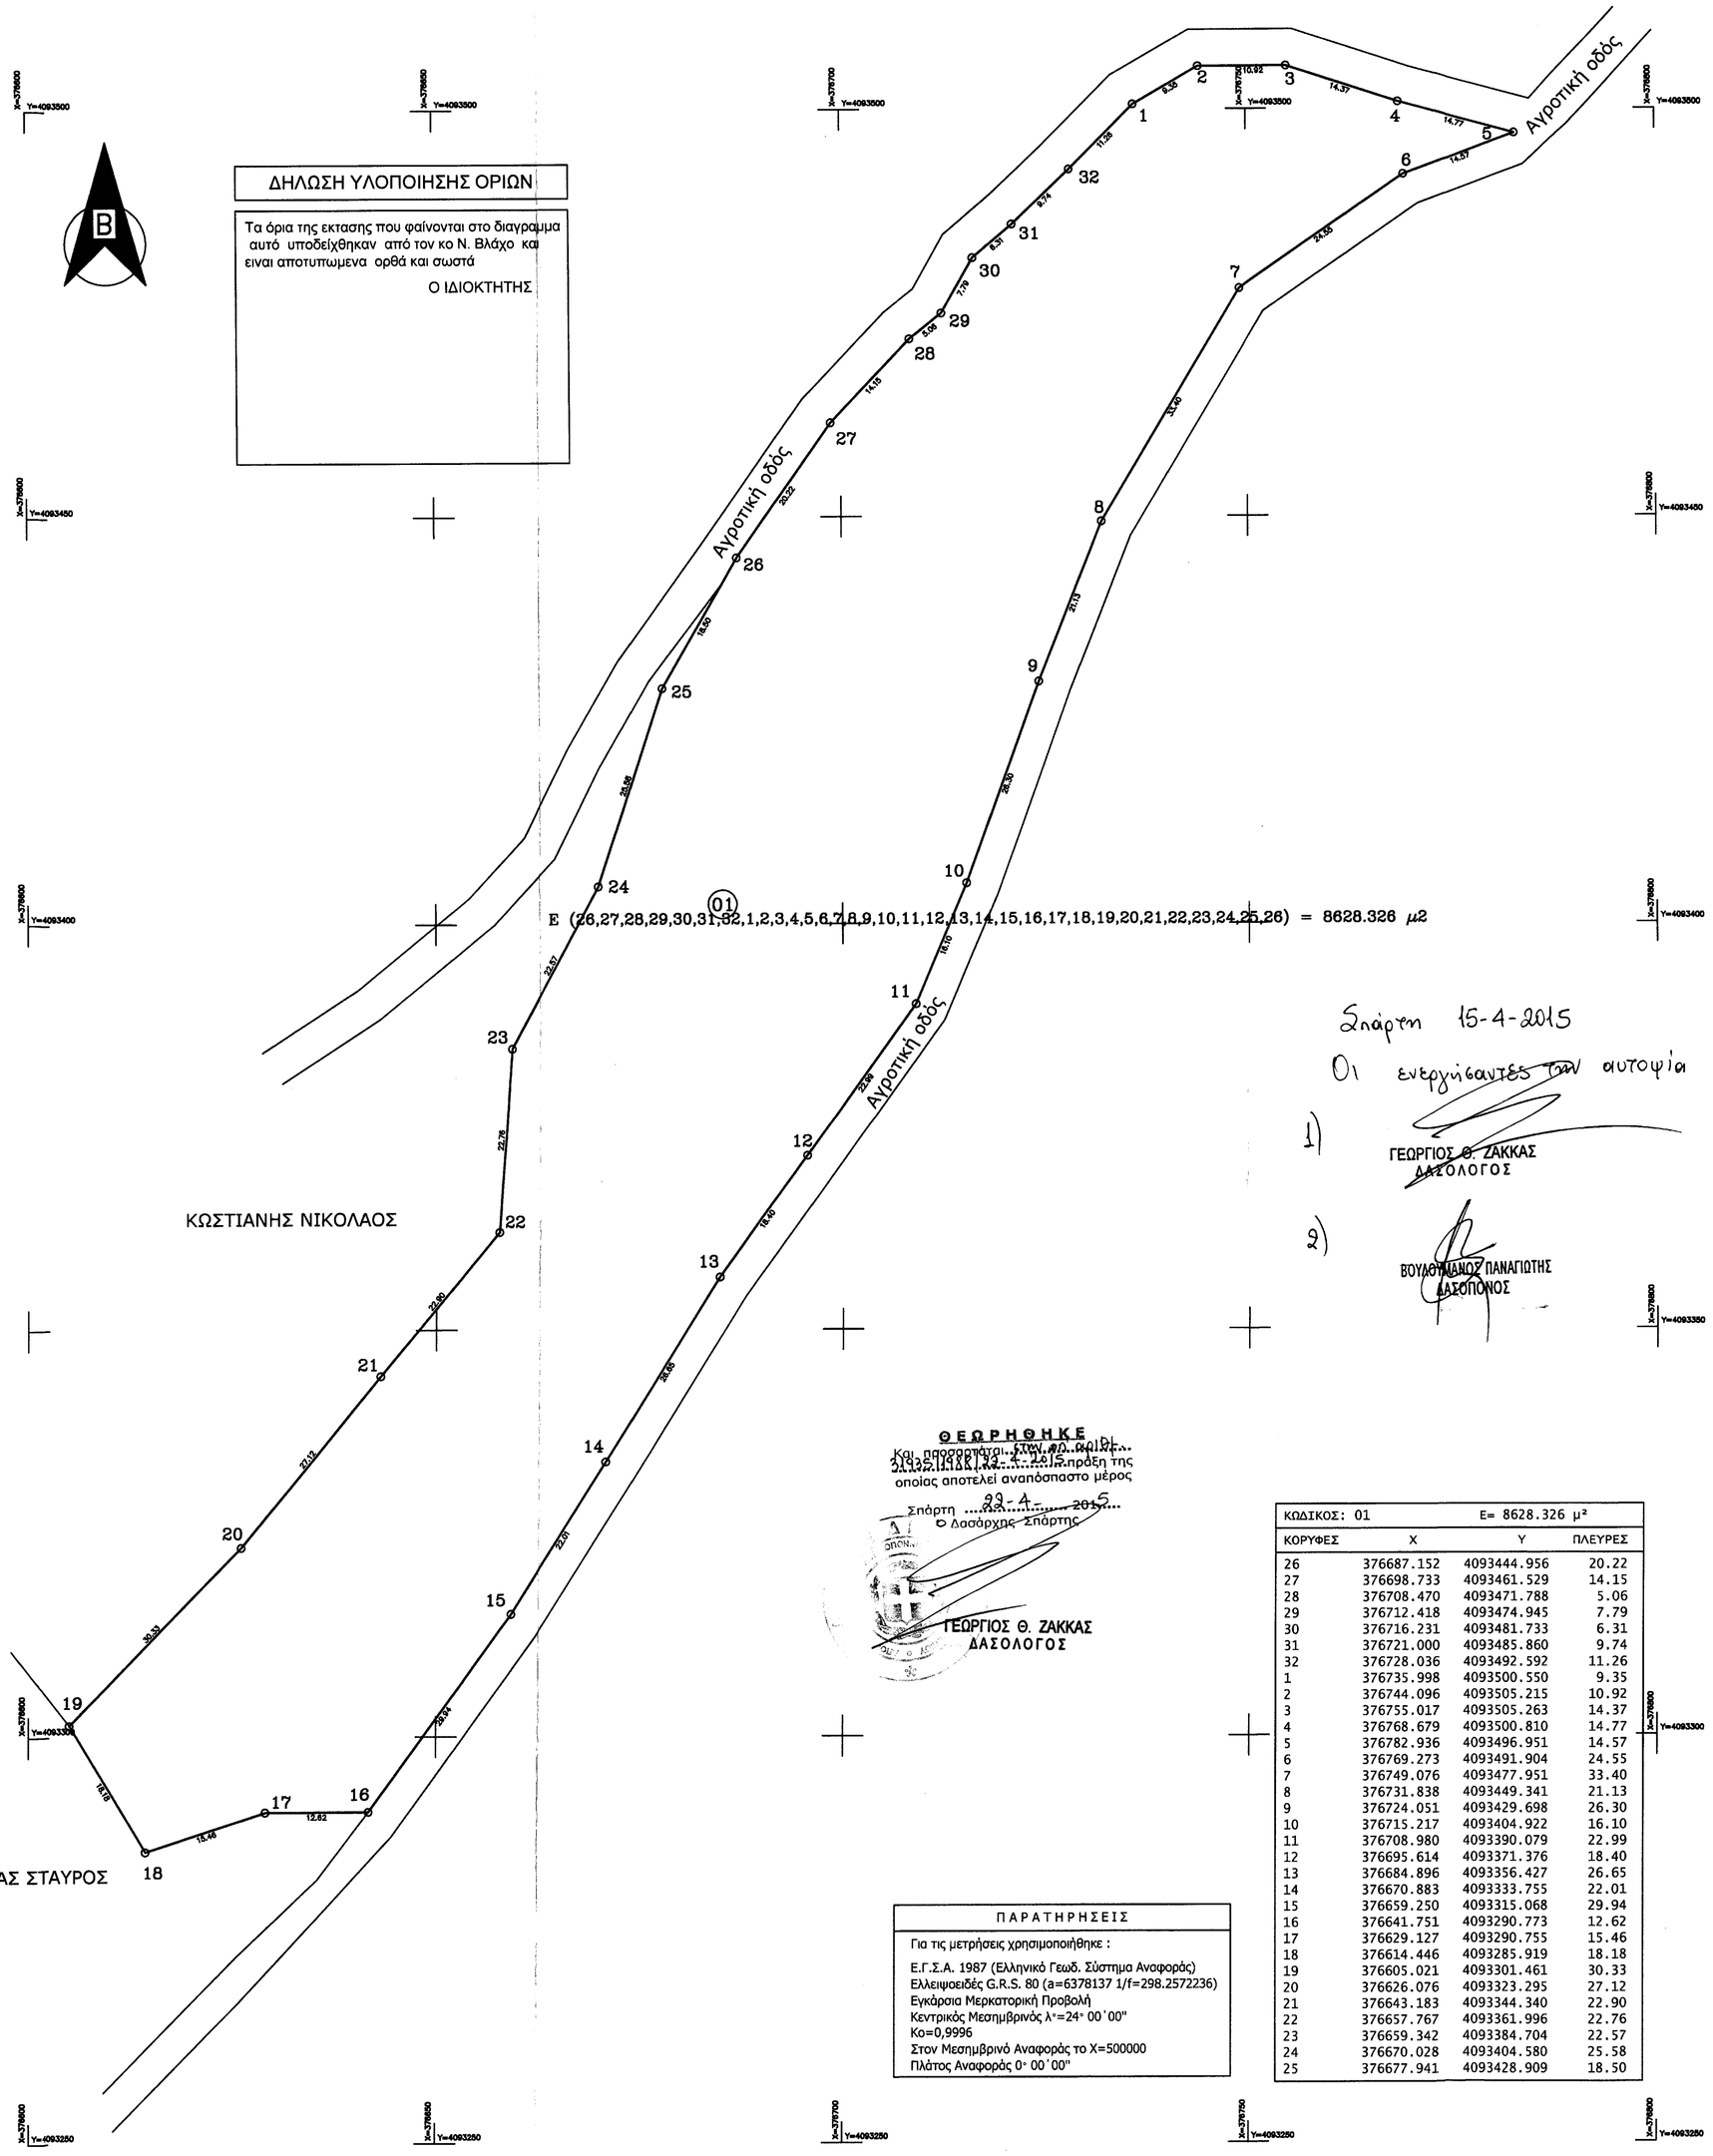

ΔΗΛΩΣΗ ΥΛΟΠΟΙΗΣΗΣ ΟΡΙΩΝ

Τα όρια της εκτασης που φαίνονται στο διαγραμμα αυτό υποδείχθηκαν από τον κο Ν. Βλάχο και ειναι αποτυπωμενα ορθά και σωστά

Ο ΙΔΙΟΚΤΗΤΗΣ

Σπάρτη 15-4-2015

Οι ενεργήσαντες την αυτοψία

1) ΓΕΩΡΓΙΟΣ Θ. ΖΑΚΚΑΣ ΔΑΣΟΛΟΓΟΣ

2) ΒΟΥΛΟΥΜΑΝΟΣ ΠΑΝΑΓΙΩΤΗΣ ΔΑΣΟΠΟΝΟΣ

ΘΕΩΡΗΘΗΚΕ

Και προσαρτάται στην αρ. αριθ. 31935/1988/22-4-2015 πράξη της οποίας αποτελεί αναπόσπαστο μέρος

Σπάρτη 22-4-2015

Ο Δασάρχης Σπάρτης

ΓΕΩΡΓΙΟΣ Θ. ΖΑΚΚΑΣ ΔΑΣΟΛΟΓΟΣ

ΚΩΔΙΚΟΣ: 01		E= 8628.326 μ²	
ΚΟΡΥΦΕΣ	X	Y	ΠΛΕΥΡΕΣ
26	376687.152	4093444.956	20.22
27	376698.733	4093461.529	14.15
28	376708.470	4093471.788	5.06
29	376712.418	4093474.945	7.79
30	376716.231	4093481.733	6.31
31	376721.000	4093485.860	9.74
32	376728.036	4093492.592	11.26
1	376735.998	4093500.550	9.35
2	376744.096	4093505.215	10.92
3	376755.017	4093505.263	14.37
4	376768.679	4093500.810	14.77
5	376782.936	4093496.951	14.57
6	376769.273	4093491.904	24.55
7	376749.076	4093477.951	33.40
8	376731.838	4093449.341	21.13
9	376724.051	4093429.698	26.30
10	376715.217	4093404.922	16.10
11	376708.980	4093390.079	22.99
12	376695.614	4093371.376	18.40
13	376684.896	4093356.427	26.65
14	376670.883	4093333.755	22.01
15	376659.250	4093315.068	29.94
16	376641.751	4093290.773	12.62
17	376629.127	4093290.755	15.46
18	376614.446	4093285.919	18.18
19	376605.021	4093301.461	30.33
20	376626.076	4093323.295	27.12
21	376643.183	4093344.340	22.90
22	376657.767	4093361.996	22.76
23	376659.342	4093384.704	22.57
24	376670.028	4093404.580	25.58
25	376677.941	4093428.909	18.50

ΠΑΡΑΤΗΡΗΣΕΙΣ

Για τις μετρήσεις χρησιμοποιήθηκε :

Ε.Γ.Σ.Α. 1987 (Ελληνικό Γεωδ. Σύστημα Αναφοράς)
Ελλειψοειδές G.R.S. 80 (a=6378137 1/f=298.2572236)
Εγκάρσια Μερκατορική Προβολή
Κεντρικός Μεσημβρινός λ°=24° 00'00"
Κο=0,9996
Στον Μεσημβρινό Αναφοράς το X=500000
Πλάτος Αναφοράς 0° 00'00"

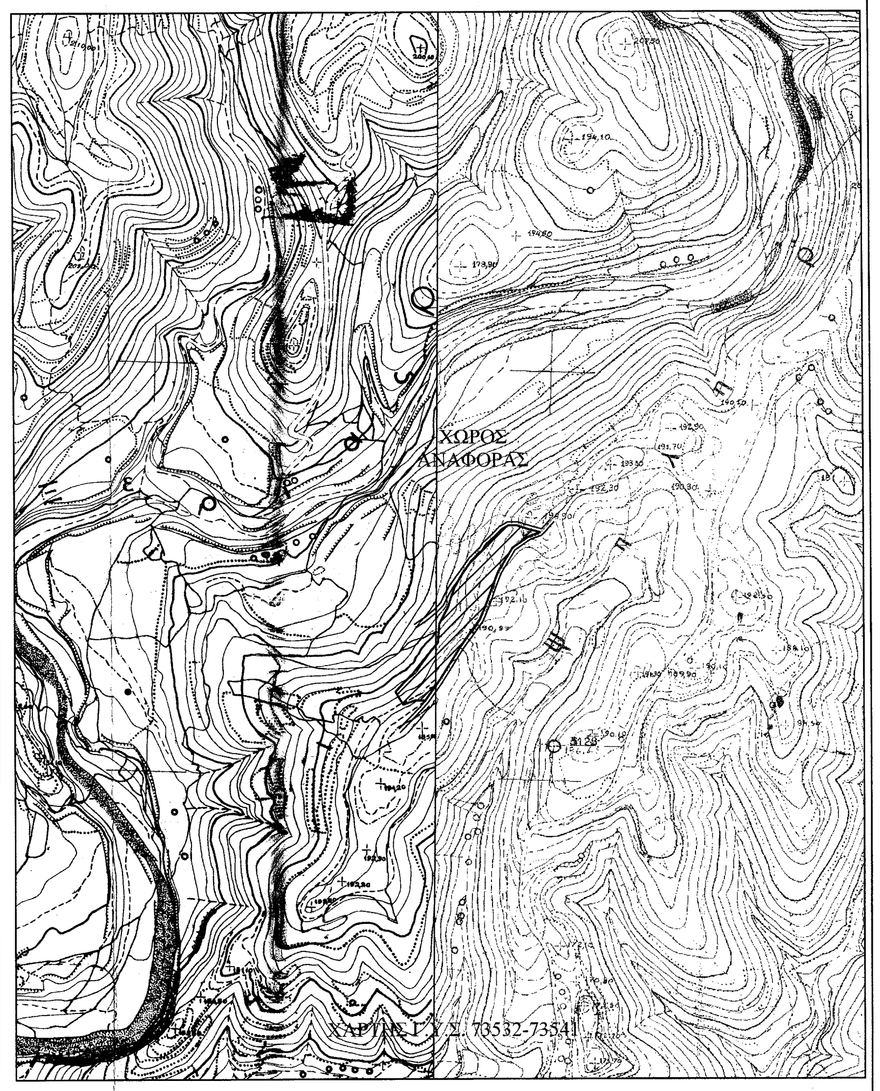

ΔΑΣΟΤΕΧΝΙΚΟ ΓΡΑΦΕΙΟ
ΜΑΧΑΙΡΑΣ ΠΑΝΑΓΙΩΤΗΣ
Δασολόγος - Περιβαλλοντολόγος Α.Π.Θ.
Κ. Παλαιολόγου 34 , Σπάρτη
Τηλ. 27310-28828 , fax 27310-28827
Κιν. 6973-775252,
e-mail : pmax1@otenet.gr

Εργοδότης : ΒΛΑΧΟΣ ΝΙΚΟΛΑΟΣ ΤΟΥ ΓΕΩΡΓΙΟΥ

Έργο : ΤΟΠΟΓΡΑΦΙΚΟ ΔΙΑΓΡΑΜΜΑ

Θέση έργου :"ΞΕΡΙΑΣ ", ΑΓ. ΑΝΑΡΓΥΡΩΝ , Τ.Δ. ΑΓ. ΑΝΑΡΓΥΡΩΝ , Δ. ΣΠΑΡΤΗΣ

Μελετητής : ΜΑΧΑΙΡΑΣ ΠΑΝΑΓΙΩΤΗΣ

Θέμα σχεδίου : Τοπογραφικό Διάγραμμα	Αρ. σχεδίου 1
Ημερομηνία : ΜΑΡΤΙΟΣ 2013	Κλίμακα 1:500

Ο ΣΥΝΤΑΞΑΣ	ΘΕΩΡΗΘΗΚΕ
ΠΑΝΑΓΙΩΤΗΣ Δ. ΜΑΧΑΙΡΑΣ ΔΑΣΟΛΟΓΟΣ - ΠΕΡΙΒΑΛΛΟΝΤΟΛΟΓΟΣ - Α.Π.Θ. ΕΛΟΣ ΓΕΩ.ΤΕΕ ΑΡ. ΜΗΤΡΩΟΥ 2-2252 Κ. ΠΑΛΑΙΟΛΟΓΟΥ 34 - ΣΠΑΡΤΗ ΤΗΛ:27310 28828 FAX:27310 28827 ΑΦΜ:058548581 ΔΟΥ:ΣΠΑΡΤΗΣ	