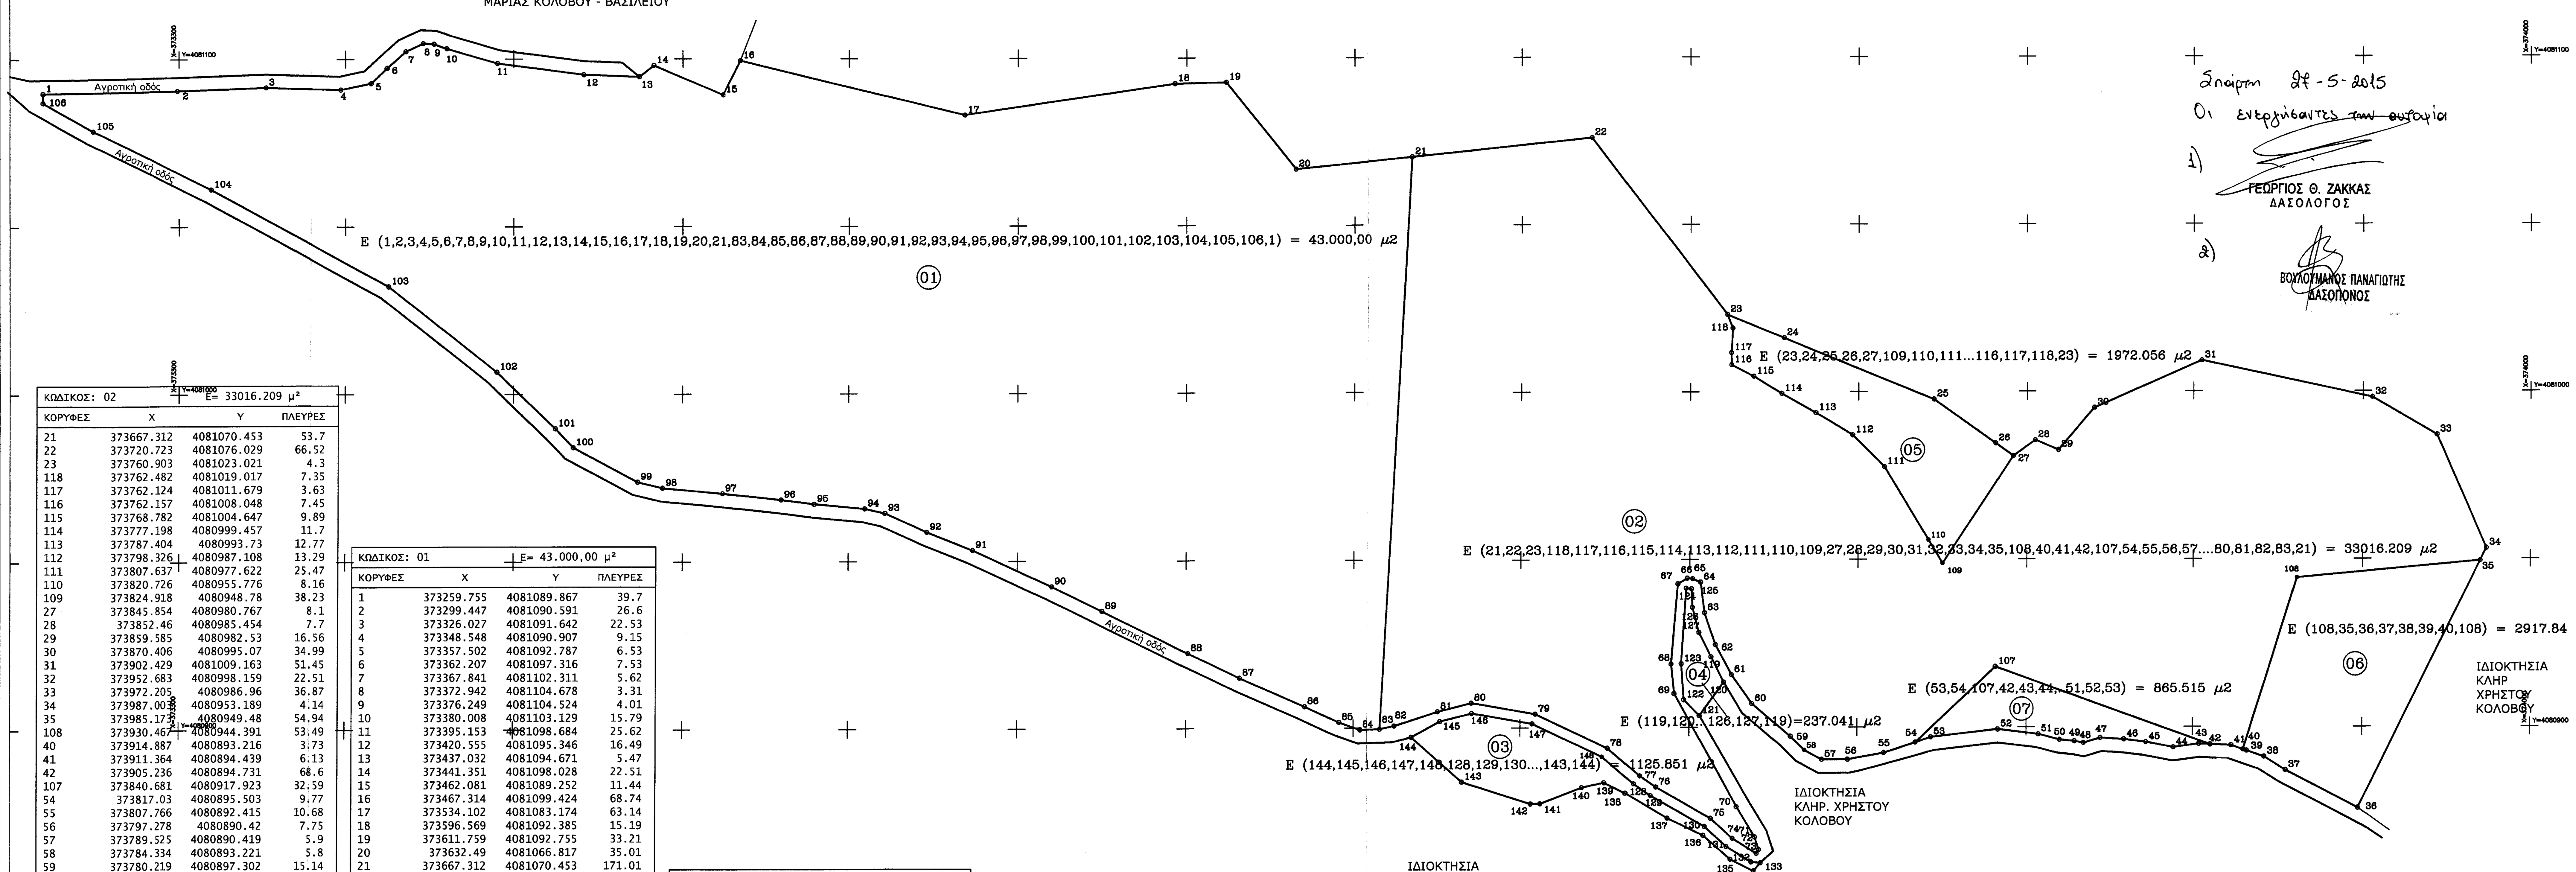

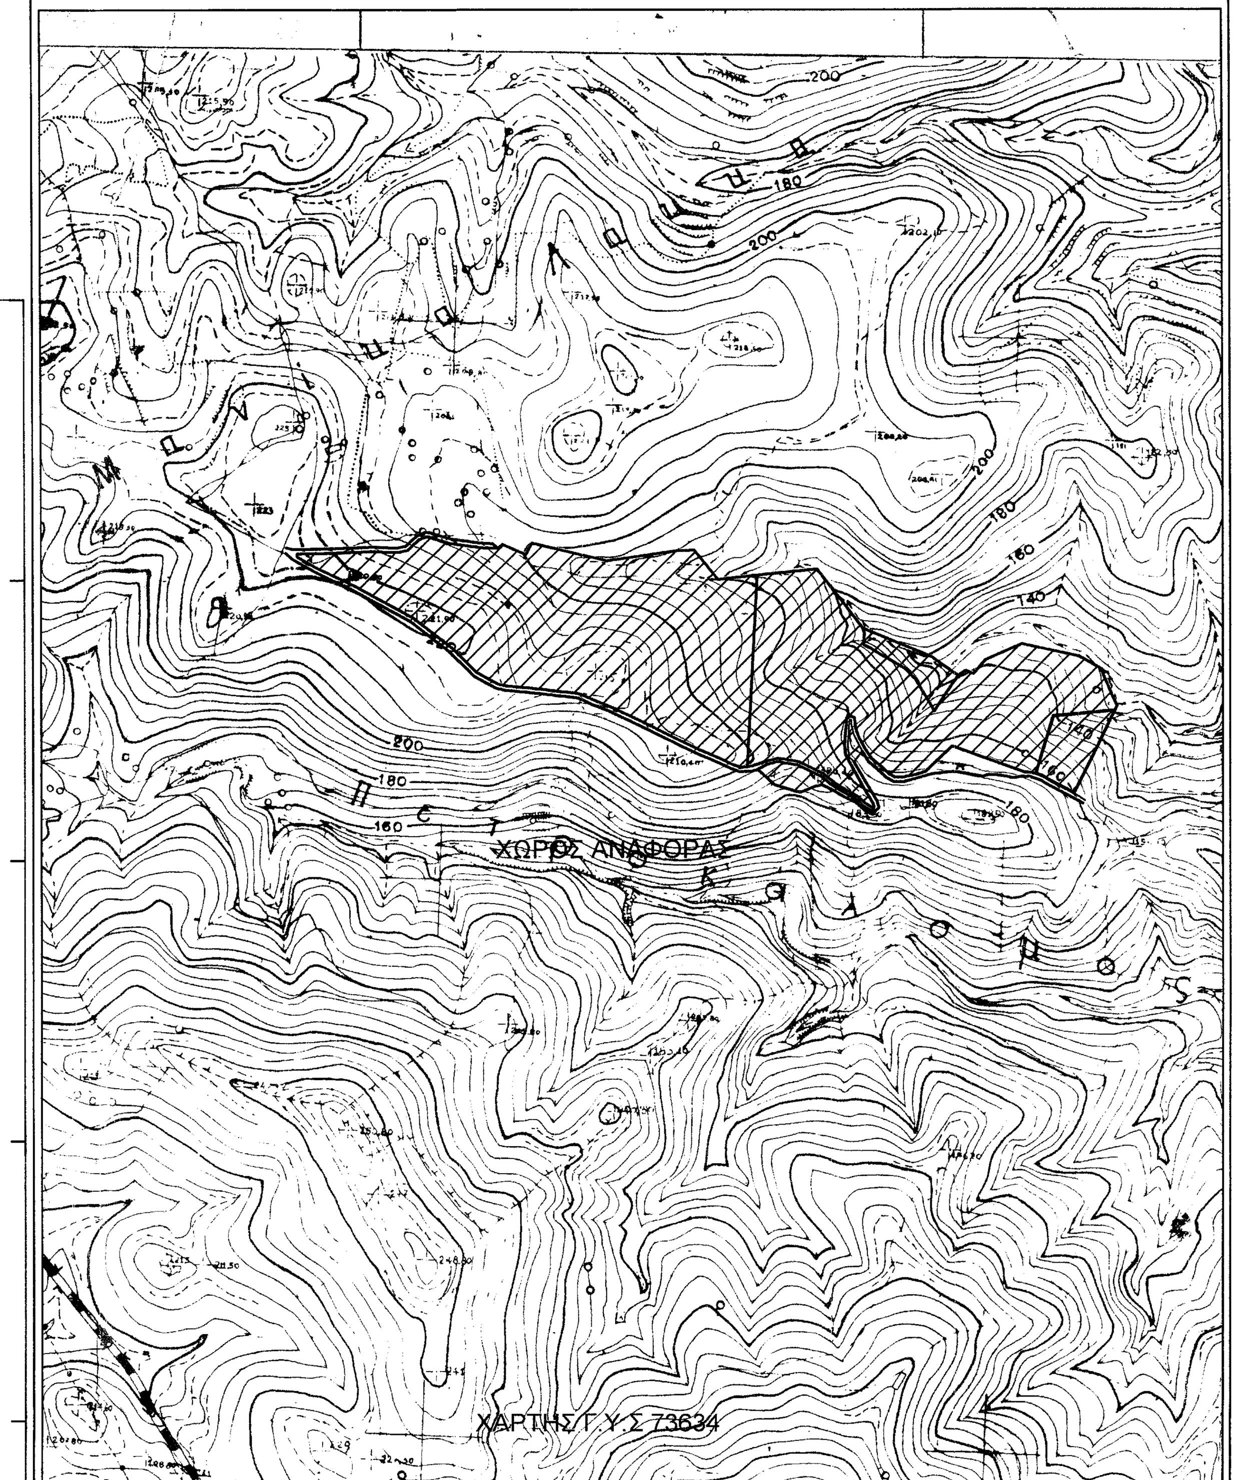

ΚΩΔΙΚΟΣ: 05		E= 1972.056 μ²	
ΚΟΡΥΦΕΣ	X	Y	ΠΛΕΥΡΕΣ
23	373760.903	4081023.021	18.29
24	373777.821	4081016.08	48.11
25	373822.275	4080997.677	22.56
26	373840.605	4080984.531	6.46
27	373845.854	4080980.767	38.23
109	373824.918	4080948.78	8.16
110	373820.726	4080955.776	25.47
111	373807.637	4080977.622	13.29
112	373798.326	4080987.108	12.77
113	373787.404	4080993.73	11.7
114	373777.198	4080999.457	9.89
115	373768.782	4081004.647	7.45
116	373762.157	4081008.048	3.63
117	373762.124	4081011.679	7.35
118	373762.482	4081019.017	4.3

ΚΩΔΙΚΟΣ: 06		E= 2917.84 μ²	
ΚΟΡΥΦΕΣ	X	Y	ΠΛΕΥΡΕΣ
108	373930.467	4080944.391	54.94
35	373985.173	4080949.48	82.16
36	373948.82	4080875.797	24.3
37	373927.286	4080887.057	7.45
38	373921.013	4080891.073	5.42
39	373915.899	4080892.865	1.07
40	373914.887	4080893.216	53.49

ΚΩΔΙΚΟΣ: 07		E= 865.515 μ²	
ΚΟΡΥΦΕΣ	X	Y	ΠΛΕΥΡΕΣ
53	373821.575	4080897.017	4.79
54	373817.03	4080895.503	32.59
107	373840.681	4080917.923	68.6
42	373905.236	4080894.731	3.35
43	373901.895	4080894.89	7.67
44	373894.295	4080893.864	8.32
45	373886.12	4080895.435	6.58
46	373879.591	4080896.242	7.12
47	373872.485	4080896.674	5.29
48	373867.414	4080895.174	2.82
49	373864.638	4080895.69	4.41
50	373860.253	4080896.19	6.78
51	373853.673	4080897.82	12.35
52	373841.416	4080899.294	19.97

Π Α Ρ Α Τ Η Ρ Η Σ Ε Ι Σ

Για τις μετρήσεις χρησιμοποιήθηκε :
Ε.Γ.Σ.Α. 1987 (Ελληνικό Γεωδ. Σύστημα Αναφοράς)
Ελλειψοειδές G.R.S. 80 (a=6378137 1/f=298.2572236)
Εγκάρσια Μερκατορική Προβολή
Κεντρικός Μεσημβρινός λ°=24° 00'00"
Ko=0,9996
Στον Μεσημβρινό Αναφοράς το X=500000
Πλάτος Αναφοράς 0° 00'00"
Για την εξάρτηση στο Ε.Γ.Σ.Α. 1987 χρησιμοποιήθηκε το σύστημα HEPOS .

ΔΗΛΩΣΗ ΥΛΟΠΟΙΗΣΗΣ ΟΡΙΩΝ

Τα όρια της ιδιοκτησίας υποδείχθηκαν από τον κο Δ. Παναγάκο και κα Βαρ. Παναγάκου και ειναι αποτυπωμενα ορθά και σωστά

Ο ΙΔΙΟΚΤΗΤΗΣ

Σπάρτη 27-5-2015
Οι εντεργήσαντες την αυτοψία
1) ΓΕΩΡΓΙΟΣ Θ. ΖΑΚΚΑΣ
ΔΑΣΟΛΟΓΟΣ
2) ΒΟΥΛΟΥΜΑΝΟΣ ΠΑΝΑΓΙΩΤΗΣ
ΔΑΣΟΠΟΝΟΣ

ΚΩΔΙΚΟΣ: 02		E= 33016.209 μ²	
ΚΟΡΥΦΕΣ	X	Y	ΠΛΕΥΡΕΣ
21	373667.312	4081070.453	53.7
22	373720.723	4081076.029	66.52
23	373760.903	4081023.021	4.3
118	373762.482	4081019.017	7.35
117	373762.124	4081011.679	3.63
116	373762.157	4081008.048	7.45
115	373768.782	4081004.647	9.89
114	373777.198	4080999.457	11.7
113	373787.404	4080993.73	12.77
112	373798.326	4080987.108	13.29
111	373807.637	4080977.622	25.47
110	373820.726	4080955.776	8.16
109	373824.918	4080948.78	38.23
27	373845.854	4080980.767	8.1
28	373852.46	4080985.454	7.7
29	373859.585	4080982.53	16.56
30	373870.406	4080995.07	34.99
31	373902.429	4081009.163	51.45
32	373952.683	4080998.159	22.51
33	373972.205	4080986.96	36.87
34	373987.003	4080953.189	4.14
35	373985.173	4080949.48	54.94
108	373930.467	4080944.391	53.49
40	373914.887	4080893.216	3.73
41	373911.364	4080894.439	6.13
42	373905.236	4080894.731	68.6
107	373840.681	4080917.923	32.59
54	373817.03	4080895.503	9.77
55	373807.766	4080892.415	10.68
56	373797.278	4080890.42	7.75
57	373789.525	4080890.419	5.9
58	373784.334	4080893.221	5.8
59	373780.219	4080897.302	15.14
60	373768.629	4080907.046	10.6
61	373762.51	4080915.706	10.2
62	373757.664	4080924.683	10.05
63	373754.388	4080934.179	9.19
64	373753.186	4080943.293	2.53
65	373750.868	4080944.304	1.63
66	373749.244	4080944.465	3.25
67	373746.476	4080942.761	23.99
68	373744.6	4080918.841	8.8
69	373745.515	4080910.088	38.58
70	373764.177	4080876.318	10.53
71	373769.676	4080867.344	3.94
72	373770.908	4080863.599	1.35
73	373770.218	4080862.437	8.5
74	373763.003	4080866.92	8.87
75	373756.46	4080872.901	18.67
76	373740.292	4080882.246	5.86
77	373735.487	4080885.599	12.7
78	373725.846	4080893.869	23.63
79	373704.553	4080904.104	19.35
80	373685.488	4080907.434	10.39
81	373675.419	4080904.877	13.54
82	373662.56	4080900.634	4.43
83	373658.236	4080899.682	171.01

ΚΩΔΙΚΟΣ: 01		E= 43.000,00 μ²	
ΚΟΡΥΦΕΣ	X	Y	ΠΛΕΥΡΕΣ
1	373259.755	4081089.867	39.7
2	373299.447	4081090.591	26.6
3	373326.027	4081091.642	22.53
4	373348.548	4081090.907	9.15
5	373357.502	4081092.787	6.53
6	373362.207	4081097.316	7.53
7	373367.841	4081102.311	5.62
8	373372.942	4081104.678	3.31
9	373376.249	4081104.524	4.01
10	373380.008	4081103.129	15.79
11	373395.153	4081098.684	25.62
12	373420.555	4081095.346	16.49
13	373437.032	4081094.671	5.47
14	373441.351	4081098.028	22.51
15	373462.081	4081089.252	11.44
16	373467.314	4081099.424	68.74
17	373534.102	4081083.174	63.14
18	373596.569	4081092.385	15.19
19	373611.759	4081092.755	33.21
20	373632.49	4081066.817	35.01
21	373667.312	4081070.453	171.01
83	373658.236	4080899.682	6.24
84	373651.996	4080899.499	6.64
85	373645.735	4080901.702	11.28
86	373635.51	4080906.455	21.25
87	373616.064	4080915.025	17.12
88	373600.606	4080922.386	28.32
89	373575.279	4080935.05	16.79
90	373560.176	4080942.376	25.96
91	373536.647	4080953.342	14.54
92	373523.13	4080958.703	13.59
93	373510.795	4080964.4	6.11
94	373504.842	4080965.758	15.14
95	373489.765	4080967.16	9.88
96	373479.965	4080968.424	18.01
97	373462.064	4080970.371	18.06
98	373444.081	4080972.009	7.63
99	373436.664	4080973.803	21.75
100	373417.509	4080984.105	7.78
101	373412.167	4080989.762	24.01
102	373395.055	4081006.603	41.21
103	373362.68	4081032.104	60.48
104	373309.654	4081061.198	39.39
105	373274.36	4081078.685	16.9
106	373259.714	4081087.113	2.75

ΚΩΔΙΚΟΣ: 03		E= 1125.851 μ²	
ΚΟΡΥΦΕΣ	X	Y	ΠΛΕΥΡΕΣ
144	373667.639	4080897.281	9.72
145	373676.157	4080901.969	9.75
146	373685.604	4080904.368	18.3
147	373703.628	4080901.221	22.82
148	373724.191	4080891.335	12.46
128	373733.647	4080883.224	6.14
129	373738.68	4080879.712	18.48
130	373754.676	4080870.467	8.82
131	373761.184	4080864.518	8.77
132	373768.635	4080859.889	2.8
133	373771.427	4080859.644	3.18
134	373769.366	4080857.219	7.76
135	373762.41	4080860.659	10.86
136	373754.292	4080867.872	11.75
137	373743.703	4080872.971	14.62
138	373731.155	4080880.469	7.04
139	373724.853	4080883.598	6.79
140	373718.217	4080882.169	13.1
141	373706.023	4080877.375	2.78
142	373703.248	4080877.325	21.6
143	373682.679	4080883.93	20.11

ΚΩΔΙΚΟΣ: 04		E= 237.041 μ²	
ΚΟΡΥΦΕΣ	X	Y	ΠΛΕΥΡΕΣ
124	373748.948	4080941.48	1.63
125	373750.573	4080941.319	5.57
126	373750.849	4080935.757	7.71
127	373752.803	4080928.302	8.06
119	373756.387	4080921.078	8.47
120	373760.181	4080913.506	12.3
121	373753.015	4080903.511	6.61
122	373748.38	4080908.228	10.75
123	373747.57	4080918.943	22.58

ΘΕΩΡΗΘΗΚΕ
Σπάρτη 27-5-2015
ΓΕΩΡΓΙΟΣ Θ. ΖΑΚΚΑΣ
ΔΑΣΟΛΟΓΟΣ

ΔΑΣΟΤΕΧΝΙΚΟ ΓΡΑΦΕΙΟ
ΜΑΧΑΙΡΑΣ ΠΑΝΑΓΙΩΤΗΣ
Δασολόγος - Περιβαλλοντολόγος Α.Π.Θ.
Κ. Παλαιολόγου 34 , Σπάρτη
Τηλ. 27310-28828 , fax 27310-28827
Κιν. 6973-775252,
e-mail : pmax1@otenet.gr

Εργοδότης :ΠΑΝΑΓΑΚΟΣ ΔΗΜΗΤΡΙΟΣ & ΠΑΝΑΓΑΚΟΥ ΒΑΡΒΑΡΑ	
Έργο : ΤΟΠΟΓΡΑΦΙΚΟ ΔΙΑΓΡΑΜΜΑ	
Θέση έργου :"ΚΑΡΠΟΙ ή ΑΛΕΞΑΚΗ ",ΚΡΟΚΕΩΝ Τ.Κ. ΚΡΟΚΕΩΝ , ΔΗΜΟΥ ΕΥΡΩΤΑ	
Μελετητής : ΜΑΧΑΙΡΑΣ ΠΑΝΑΓΙΩΤΗΣ	
Θέμα σχεδίου : Τοπογραφικό Διάγραμμα	Αρ. σχεδίου 1
Ημερομηνία : ΑΠΡΙΛΙΟΣ 2015	Κλίμακα 1:1.000
Ο ΣΥΝΤΑΞΑΣ	ΘΕΩΡΗΘΗΚΕ