




ΑΠΟΣΤΑΣΙΑ Δ.ΤΡΟΣ 1:50.000 Γ.Υ.Σ. No 6491/2 Θ.Χ. ΜΕΘΩΝΑ*

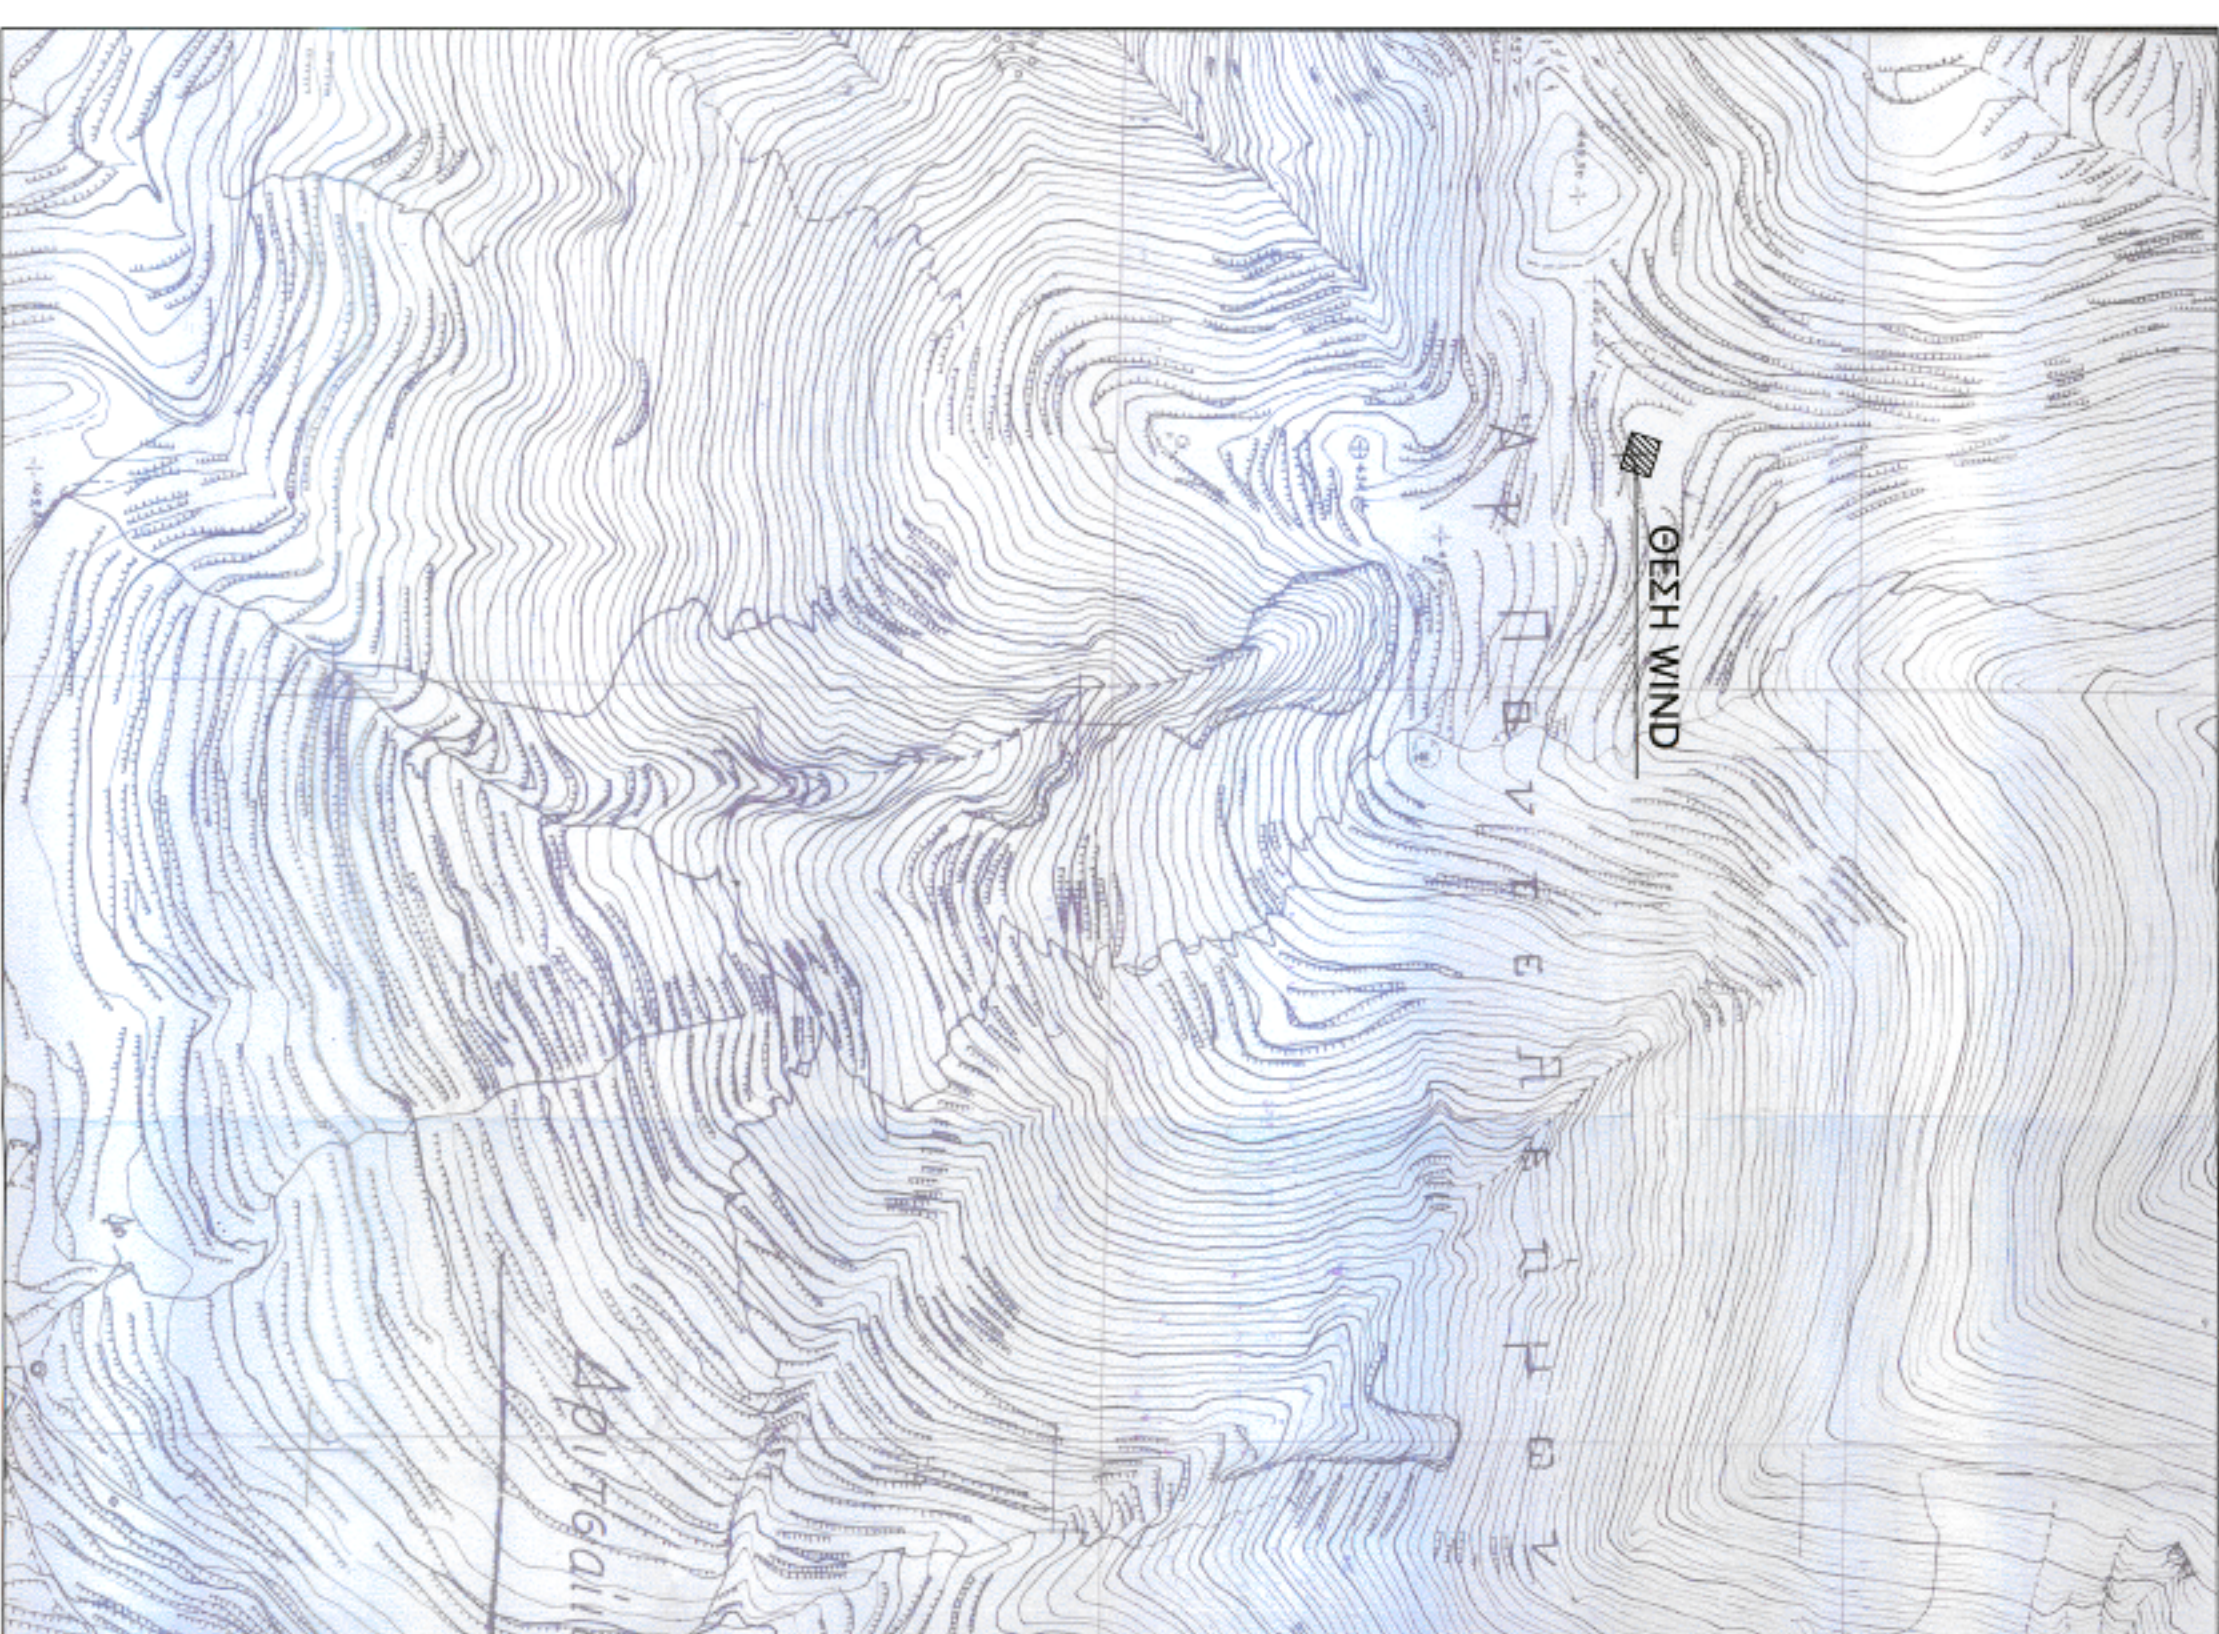


ΑΠΟΣΤΑΣΙΑ Δ.ΤΡΟΣ 1:5.000 Γ.Υ.Σ. No 6491/2 Θ.Χ. ΜΕΘΩΝΑ*



ΟΡΟΙ ΔΟΜΗΤΗΣ ΚΕΡΑΥΝΙ


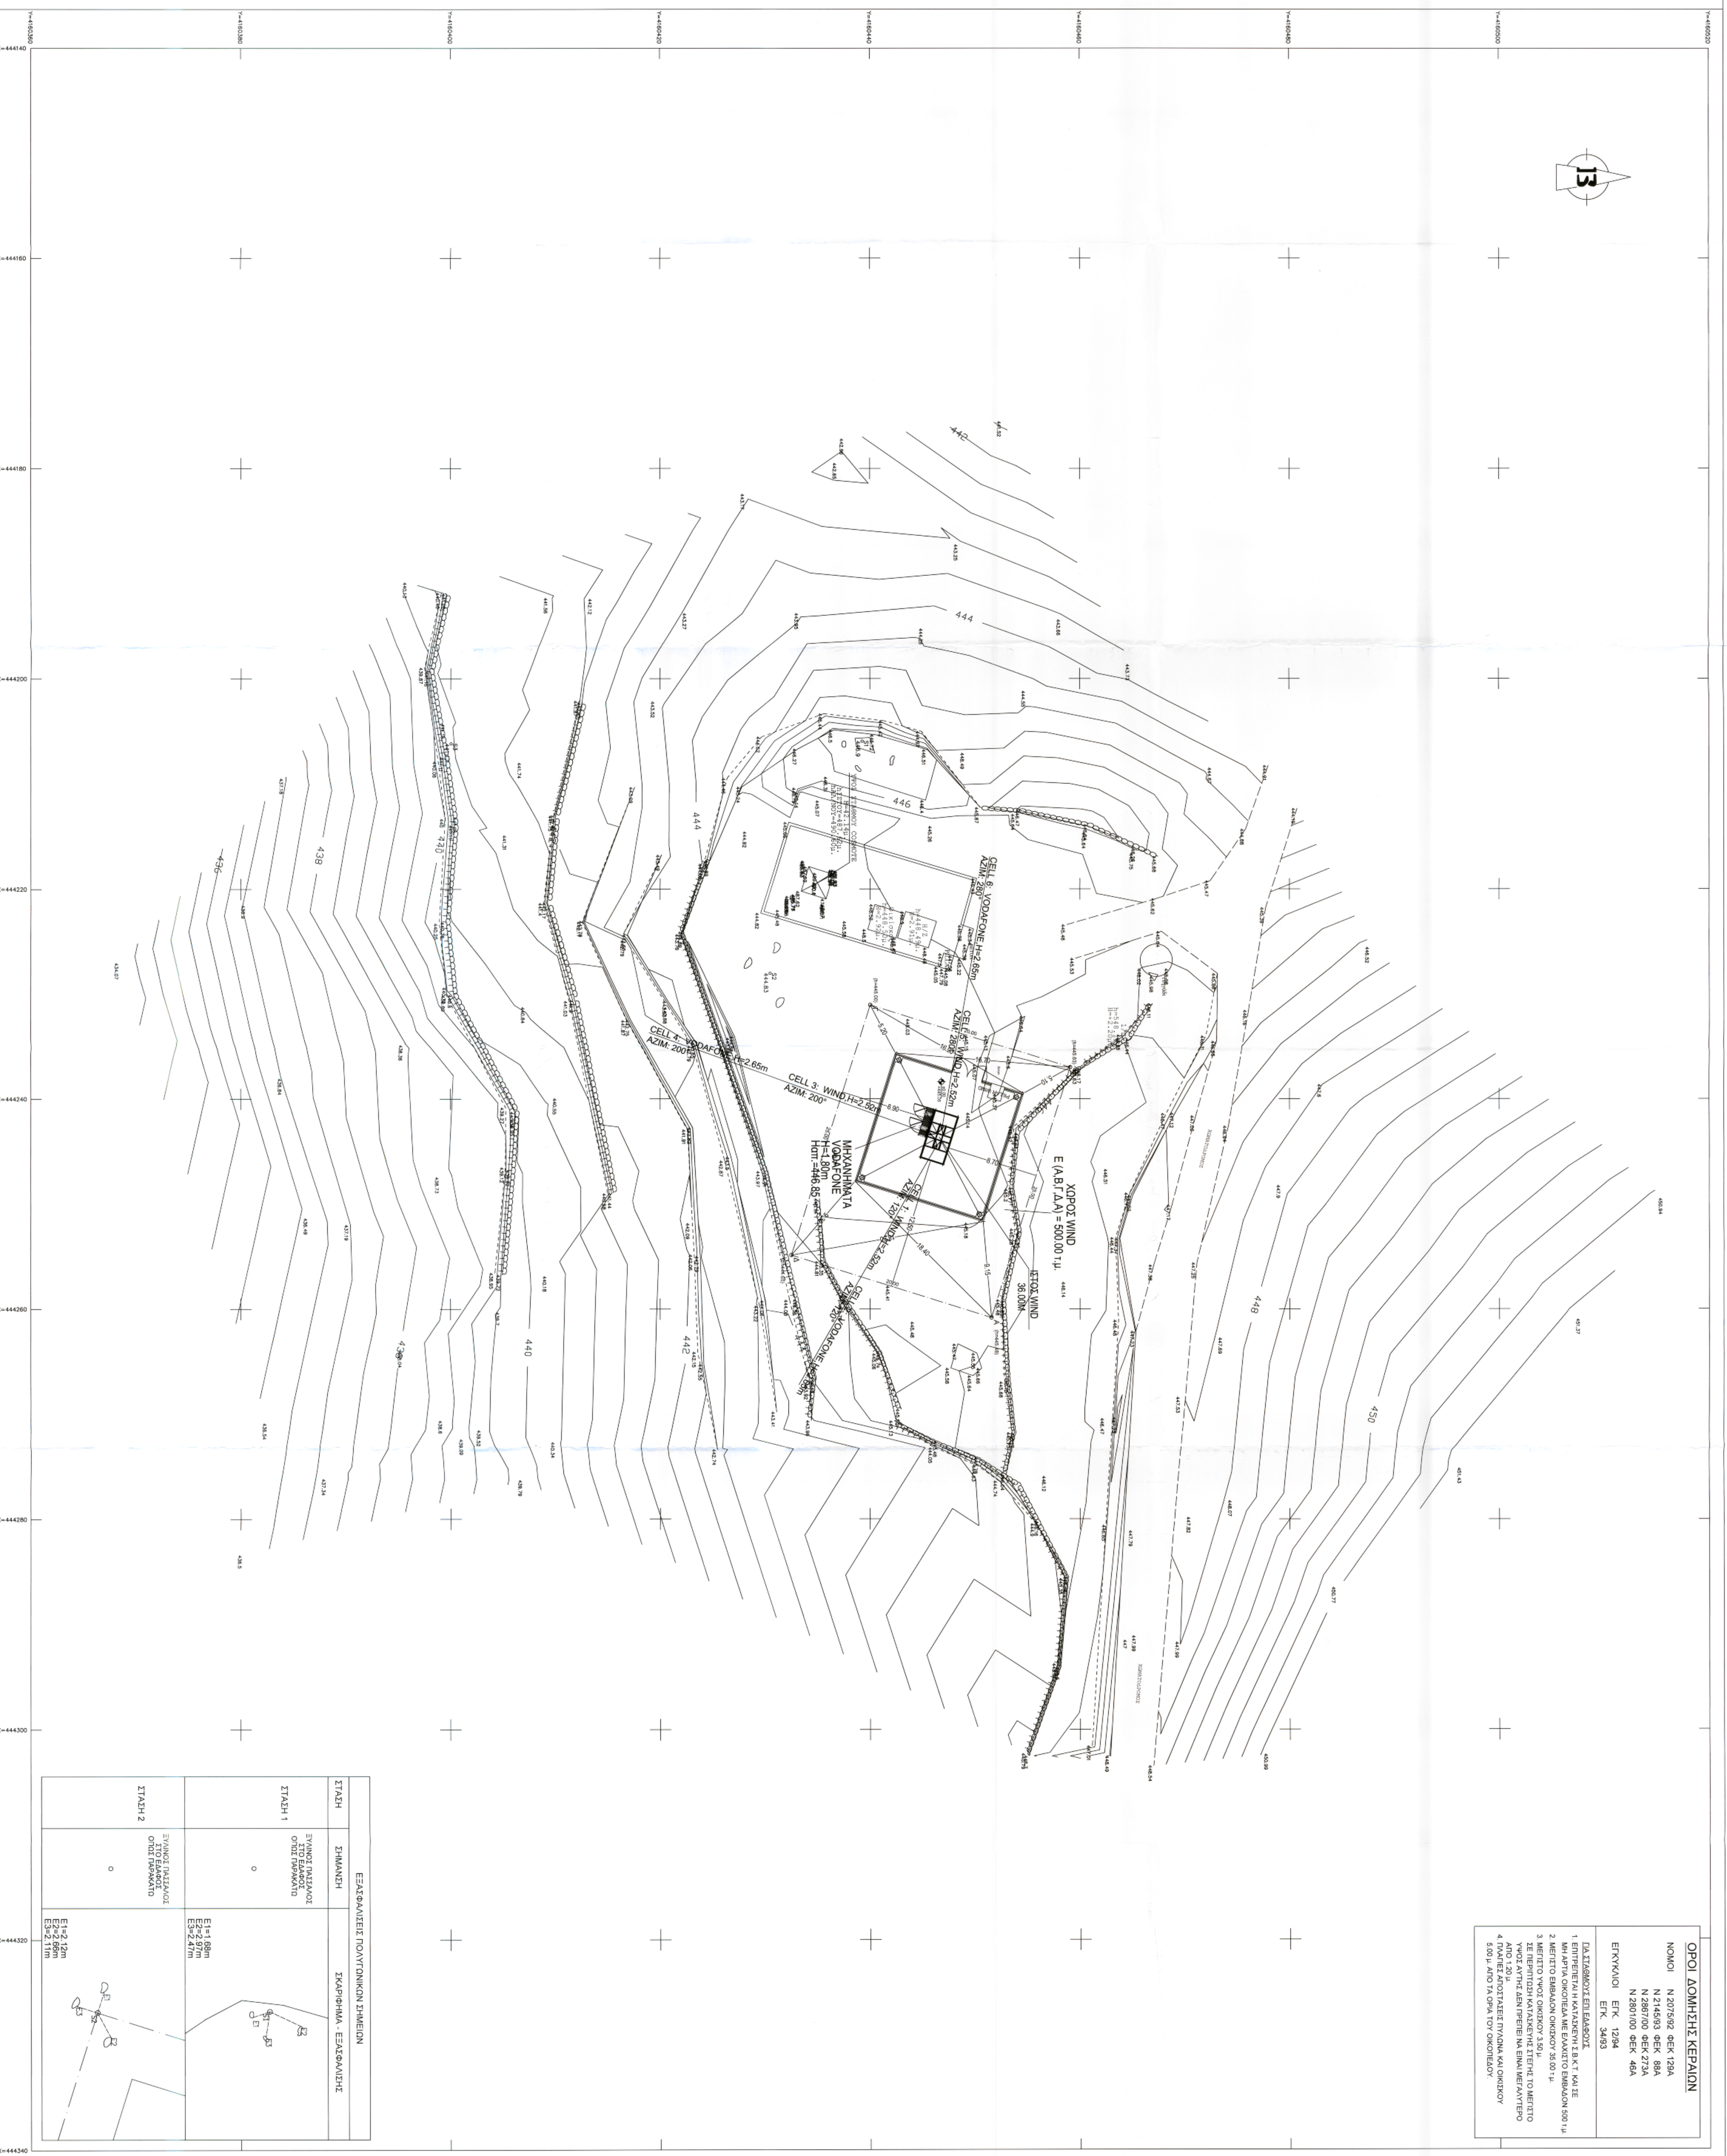






ΟΔΟΠΟΡΙΚΟ ΣΚΑΡΦΗΜΑ
ΣΤΑΘΜΟΣ ΒΑΣΗΣ Σ.Ν. 4226-ΜΕΘΩΝΑ



ΑΠΟ ΚΟΙΝΟΥ ΧΡΗΣΗ ΚΑΤΑΣΚΕΥΗΣ ΣΤΑΘΜΟΥ ΒΑΣΗΣ ΜΕ ΤΗΝ ΕΠΙΧΕΙΡΗΣΗ ΒΟΔΑΦΩΝΕ

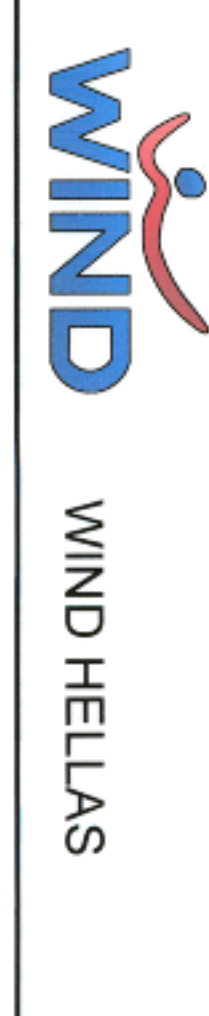

ΣΤΑΘΜΟΣ ΒΑΣΗΣ ΚΙΝΗΤΗΣ ΤΗΛΕΦΩΝΙΑΣ 4226 ΜΕΘΩΝΑ

ΜΕ/ΕΠ/ΤΗΣ
ΕΔΙΛ ΤΕΧΝΙΚΗ - ΒΙΟΜΗΧΑΝΙΚΗ ΑΤΕΡΕ

ΤΟΠΟΓΡΑΦΙΚΟ ΔΙΑΓΡΑΜΜΑ
ΚΑΜΑΚΑ 1:200
ΝΟΕΜΒΡΙΟΣ 2012

ΑΝΤΩΝΗΣ Α. ΚΟΥΤΣΙΔΗΣ
 ΔΙΠΛΩΜΑΤΟΥΧΟΣ ΜΗΧΑΝΙΚΟΣ
 ΕΠΙΣΤΑΣΗ Ε.Κ. 1294
 Ε.Κ. 3493