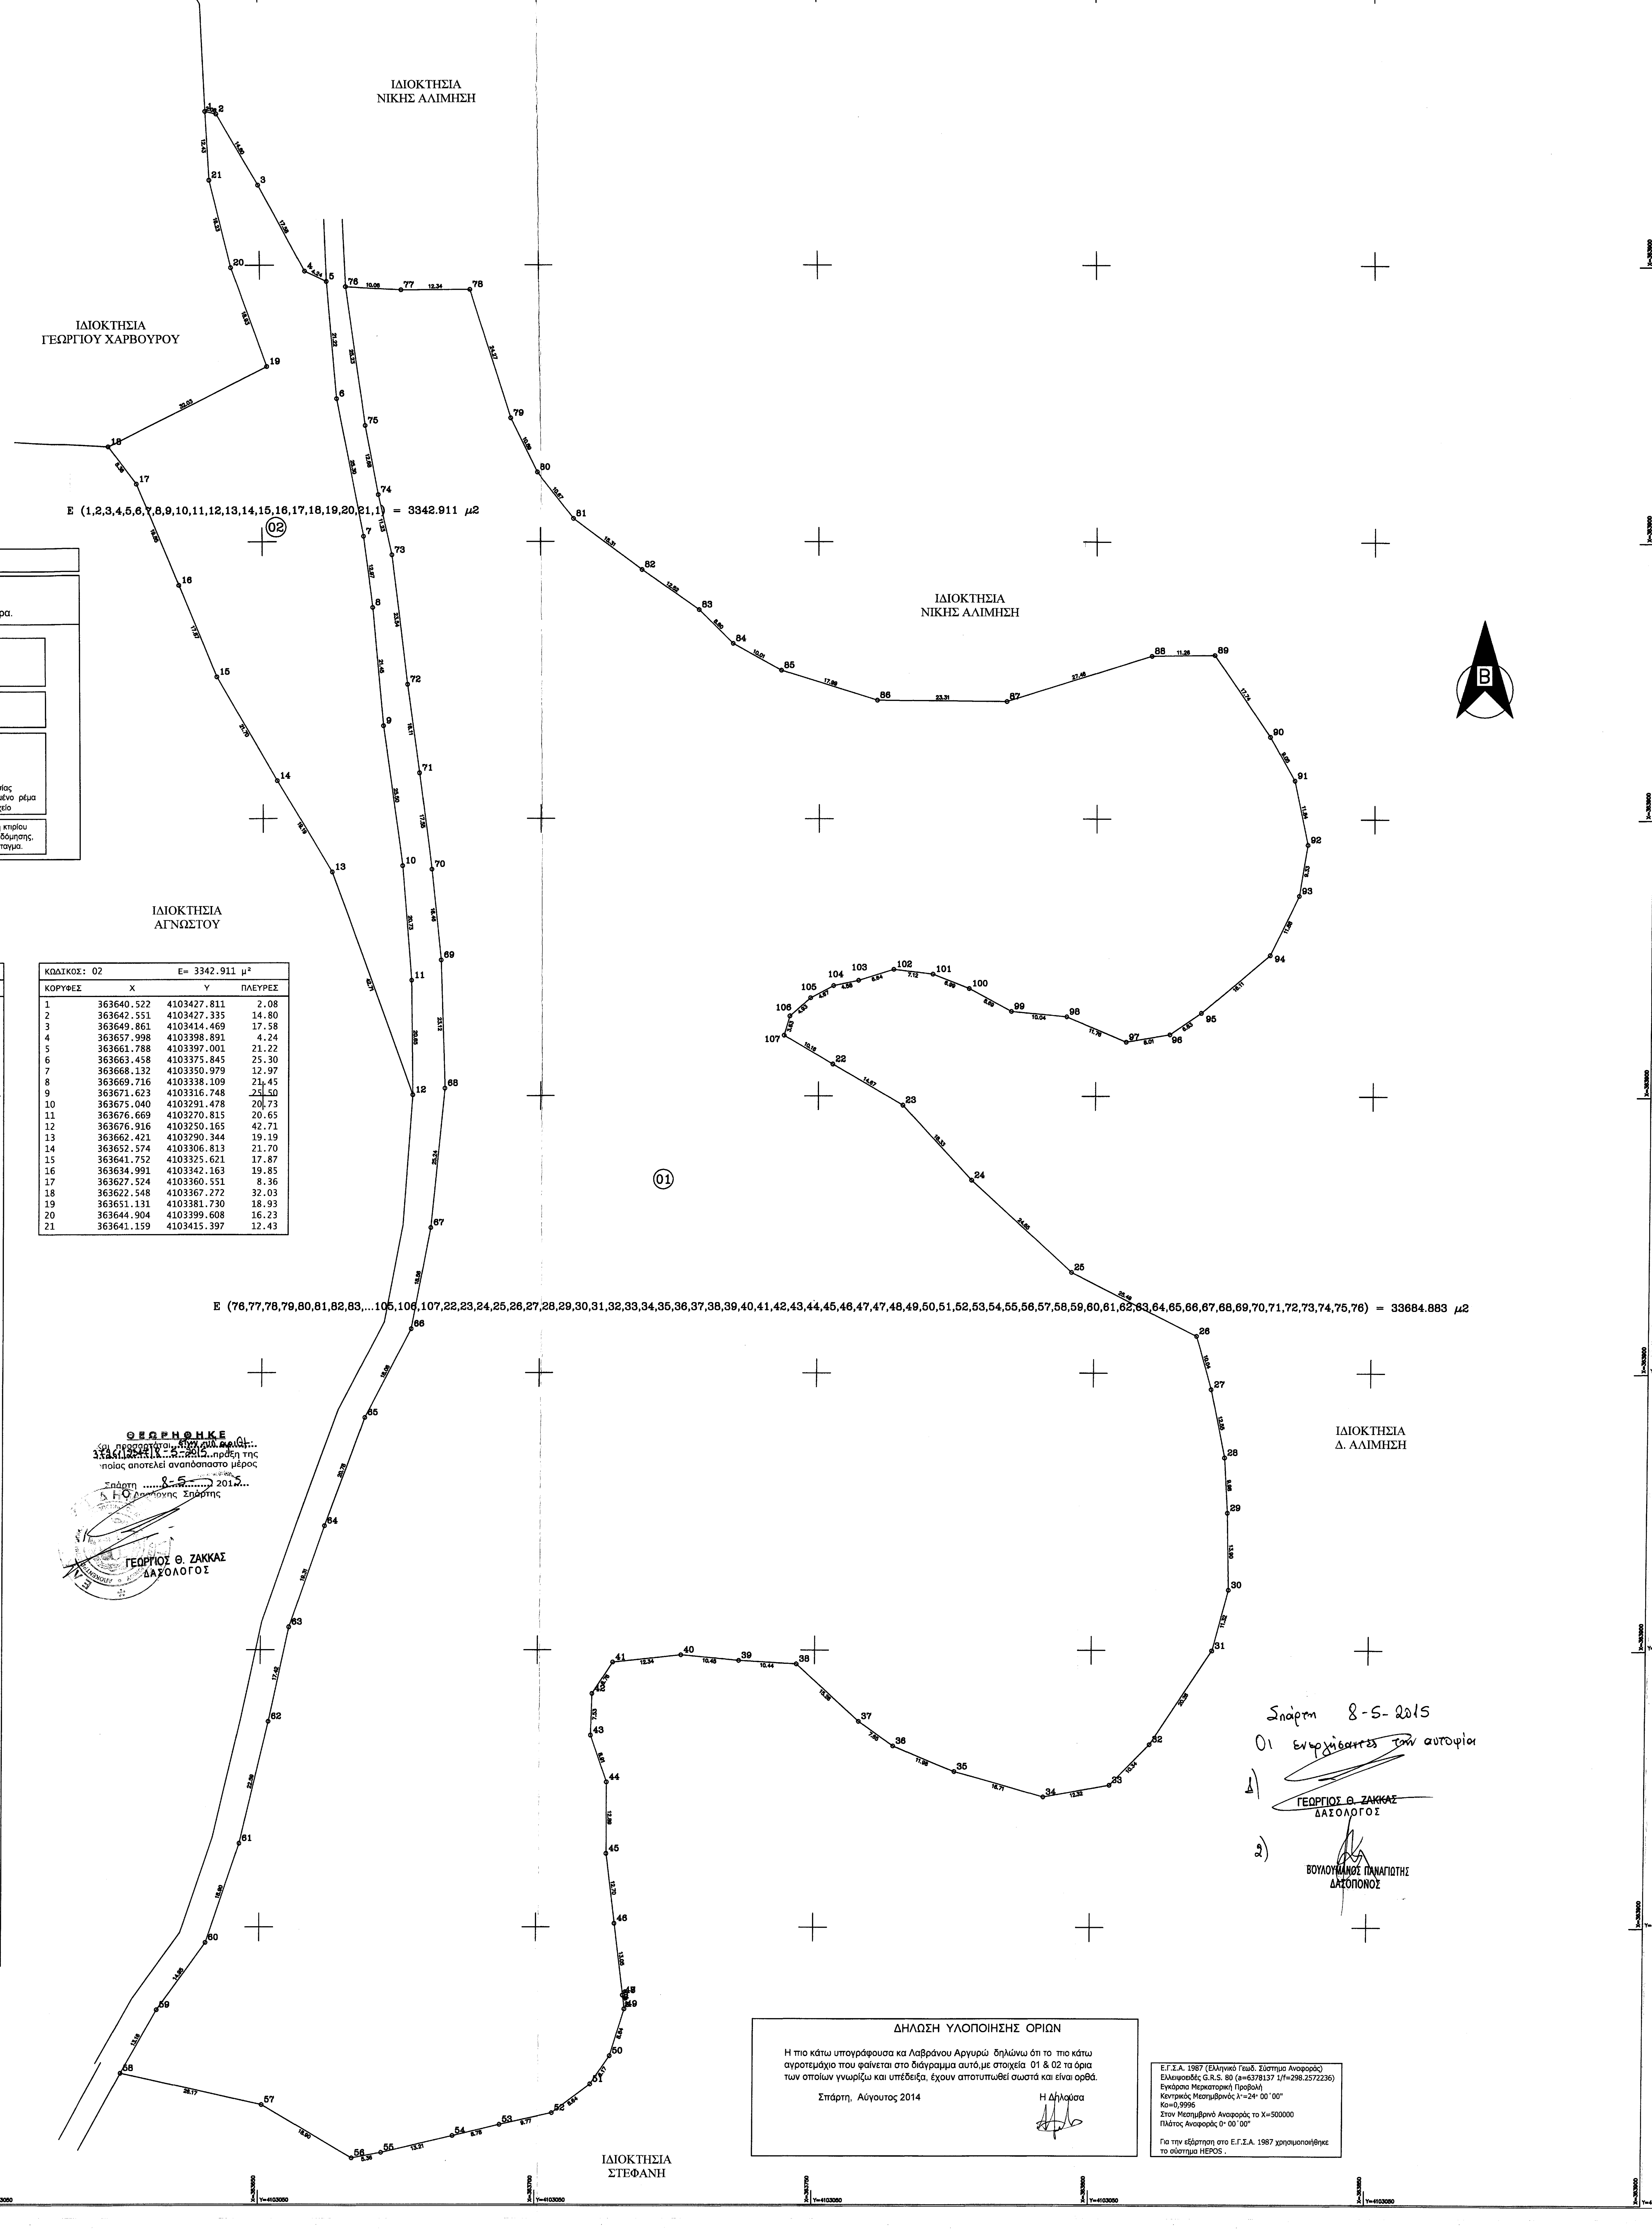
ΙΔΙΟΚΤΗΣΙΑ ΝΙΚΗΣ ΑΛΙΜΗΣΗ
ΙΔΙΟΚΤΗΣΙΑ ΓΕΩΡΓΙΟΥ ΧΑΡΒΟΥΡΟΥ
ΙΔΙΟΚΤΗΣΙΑ ΝΙΚΗΣ ΑΛΙΜΗΣΗ
ΙΔΙΟΚΤΗΣΙΑ ΑΓΝΩΣΤΟΥ
ΙΔΙΟΚΤΗΣΙΑ Δ. ΑΛΙΜΗΣΗ
ΙΔΙΟΚΤΗΣΙΑ ΣΤΕΦΑΝΗ
Β
01
02
E (1,2,3,4,5,6,7,8,9,10,11,12,13,14,15,16,17,18,19,20,21,1) = 3342.911 μ2
E (76,77,78,79,80,81,82,83,...105,106,107,22,23,24,25,26,27,28,29,30,31,32,33,34,35,36,37,38,39,40,41,42,43,44,45,46,47,47,48,49,50,51,52,53,54,55,56,57,58,59,60,61,62,63,64,65,66,67,68,69,70,71,72,73,74,75,76) = 33684.883 μ2

ΟΡΟΙ ΔΟΜΗΣΗΣ

ΔΙΑΤΑΓΜΑΤΑ :

> Π.Δ. 24-5-1985 (ΦΕΚ 270Δ'/31-5-1985) όπως έχει τροποποιηθεί και ισχύει σήμερα.

Αρτιότητα ΚΑΤΑ ΚΑΝΟΝΑ (*)

Ελάχιστο Εμβαδό : 4000 τμ
Ελάχιστο Πρόσωπο : 25 μ

Αρτιότητα ΚΑΤΑ ΠΑΡΕΚΚΛΙΣΗ

Δεν ισχύει για την εν λόγω ιδιοκτησία

Γενικοί όροι δόμησης (*)

Σ.Δ. : 0,2
Κάλυψη : 10%
Μέγιστο Υψος : 7,50μ
Αποστάσεις κτιρίου : 15μ από όριο ιδιοκτησίας
20μ από μη οριοθετημένο ρέμα
Εγκρίσεις : Αρχαιολογία / Δασαρχείο

(*) Ανάλογα τη χρήση του προς κατασκευή κτιρίου ισχύουν διαφορετικοί περιορισμοί και όροι δόμησης, σύμφωνα με το παραπάνω Προεδρικό Διάταγμα.

ΚΩΔΙΚΟΣ: 01		E= 33684.883 μ²	
ΚΟΡΥΦΕΣ	X	Y	ΠΛΕΥΡΕΣ
76	363665.186	4103396.056	10.08
77	363675.250	4103395.535	12.34
78	363687.586	4103395.590	24.27
79	363694.698	4103372.384	10.89
80	363699.504	4103362.611	10.67
81	363705.995	4103354.140	15.31
82	363718.247	4103344.956	12.52
83	363728.466	4103337.730	8.60
84	363734.558	4103331.657	10.01
85	363743.297	4103326.786	17.99
86	363760.462	4103321.392	23.31
87	363783.767	4103321.200	27.46
88	363809.967	4103329.409	11.26
89	363821.221	4103329.573	17.74
90	363831.157	4103314.878	9.05
91	363835.572	4103306.978	11.84
92	363837.980	4103295.388	9.33
93	363836.464	4103286.179	11.88
94	363831.286	4103275.483	16.11
95	363819.038	4103265.026	6.83
96	363813.427	4103261.126	8.01
97	363805.526	4103259.788	11.76
98	363794.676	4103264.327	10.04
99	363784.687	4103265.284	8.69
100	363777.031	4103269.402	6.99
101	363770.536	4103271.985	7.12
102	363763.466	4103272.840	6.64
103	363757.134	4103270.851	4.58
104	363752.662	4103269.878	4.67
105	363748.546	4103267.678	4.93
106	363744.850	4103264.410	3.63
107	363743.828	4103260.930	10.16
22	363752.559	4103255.737	14.67
23	363765.227	4103248.348	18.33
24	363777.637	4103234.857	24.65
25	363795.868	4103218.269	25.49
26	363818.614	4103206.767	10.04
27	363821.329	4103197.098	12.55
28	363823.791	4103184.789	9.98
29	363824.374	4103174.829	13.90
30	363824.669	4103160.933	11.32
31	363821.825	4103149.974	20.26
32	363810.703	4103133.045	10.34
33	363803.441	4103125.689	12.32
34	363791.311	4103123.517	16.71
35	363775.244	4103128.122	11.98
36	363764.188	4103132.740	7.65
37	363757.945	4103137.168	15.26
38	363746.714	4103147.503	10.44
39	363736.290	4103148.134	10.45
40	363725.886	4103149.134	12.34
41	363713.622	4103147.814	6.76
42	363709.944	4103142.140	7.53
43	363709.732	4103134.618	8.91
44	363712.622	4103126.191	12.89
45	363712.636	4103113.299	12.70
46	363714.182	4103100.697	13.05
47	363715.752	4103087.745	0.01
47	363715.751	4103087.739	0.01
48	363715.753	4103087.732	2.49
49	363716.053	4103085.260	8.84
50	363713.456	4103076.812	6.17
51	363709.995	4103071.707	8.64
52	363703.107	4103066.491	9.77
53	363693.558	4103064.407	8.78
54	363685.018	4103062.381	13.21
55	363672.163	4103059.351	5.36
56	363666.897	4103058.363	18.90
57	363650.618	4103067.958	26.17
58	363625.065	4103073.622	13.16
59	363631.561	4103085.070	14.95
60	363640.289	4103097.208	18.90
61	363646.336	4103115.112	22.59
62	363651.486	4103137.106	17.42
63	363655.137	4103154.136	19.31
64	363661.465	4103172.382	20.78
65	363668.541	4103191.922	18.06
66	363676.817	4103207.979	18.56
67	363680.225	4103226.225	25.24
68	363682.661	4103251.347	23.12
69	363681.931	4103274.459	16.46
70	363680.268	4103290.835	17.55
71	363678.090	4103308.250	16.11
72	363675.967	4103324.222	23.54
73	363673.217	4103347.598	11.23
74	363670.845	4103358.579	12.68
75	363668.598	4103371.057	25.23

ΚΩΔΙΚΟΣ: 02		E= 3342.911 μ²	
ΚΟΡΥΦΕΣ	X	Y	ΠΛΕΥΡΕΣ
1	363640.522	4103427.811	2.08
2	363642.551	4103427.335	14.80
3	363649.861	4103414.469	17.58
4	363657.998	4103398.891	4.24
5	363661.788	4103397.001	21.22
6	363663.458	4103375.845	25.30
7	363668.132	4103350.979	12.97
8	363669.716	4103338.109	21.45
9	363671.623	4103316.748	25.50
10	363675.040	4103291.478	20.73
11	363676.669	4103270.815	20.65
12	363676.916	4103250.165	42.71
13	363662.421	4103290.344	19.19
14	363652.574	4103306.813	21.70
15	363641.752	4103325.621	17.87
16	363634.991	4103342.163	19.85
17	363627.524	4103360.551	8.36
18	363622.548	4103367.272	32.03
19	363651.131	4103381.730	18.93
20	363644.904	4103399.608	16.23
21	363641.159	4103415.397	12.43

ΘΕΩΡΗΘΗΚΕ
και προσαρτάται στην υπ. αριθ.: 3726/12347/8-5-2015 πράξη της οποίας αποτελεί αναπόσπαστο μέρος
Σπάρτη 8-5- 2015
Ο Δασάρχης Σπάρτης
ΓΕΩΡΓΙΟΣ Θ. ΖΑΚΚΑΣ
ΔΑΣΟΛΟΓΟΣ

Σπάρτη 8-5- 2015
Οι ενεργήσαντες την αυτοψία
1) ΓΕΩΡΓΙΟΣ Θ. ΖΑΚΚΑΣ
ΔΑΣΟΛΟΓΟΣ
2) ΒΟΥΛΟΥΜΑΝΟΣ ΠΑΝΑΓΙΩΤΗΣ
ΔΑΣΟΠΟΝΟΣ

ΔΗΛΩΣΗ ΥΛΟΠΟΙΗΣΗΣ ΟΡΙΩΝ

Η πιο κάτω υπογράφουσα κα Λαβράνου Αργυρώ δηλώνω ότι το πιο κάτω αγροτεμάχιο που φαίνεται στο διάγραμμα αυτό,με στοιχεία 01 & 02 τα όρια των οποίων γνωρίζω και υπέδειξα, έχουν αποτυπωθεί σωστά και είναι ορθά.

Σπάρτη, Αύγουτος 2014 — Η Δηλούσα

Ε.Γ.Σ.Α. 1987 (Ελληνικό Γεωδ. Σύστημα Αναφοράς)
Ελλειψοειδές G.R.S. 80 (a=6378137 1/f=298.2572236)
Εγκάρσια Μερκατορική Προβολή
Κεντρικός Μεσημβρινός λ°=24° 00΄00"
Ko=0,9996
Στον Μεσημβρινό Αναφοράς το Χ=500000
Πλάτος Αναφοράς 0° 00΄00"

Για την εξάρτηση στο Ε.Γ.Σ.Α. 1987 χρησιμοποιήθηκε το σύστημα HEPOS .

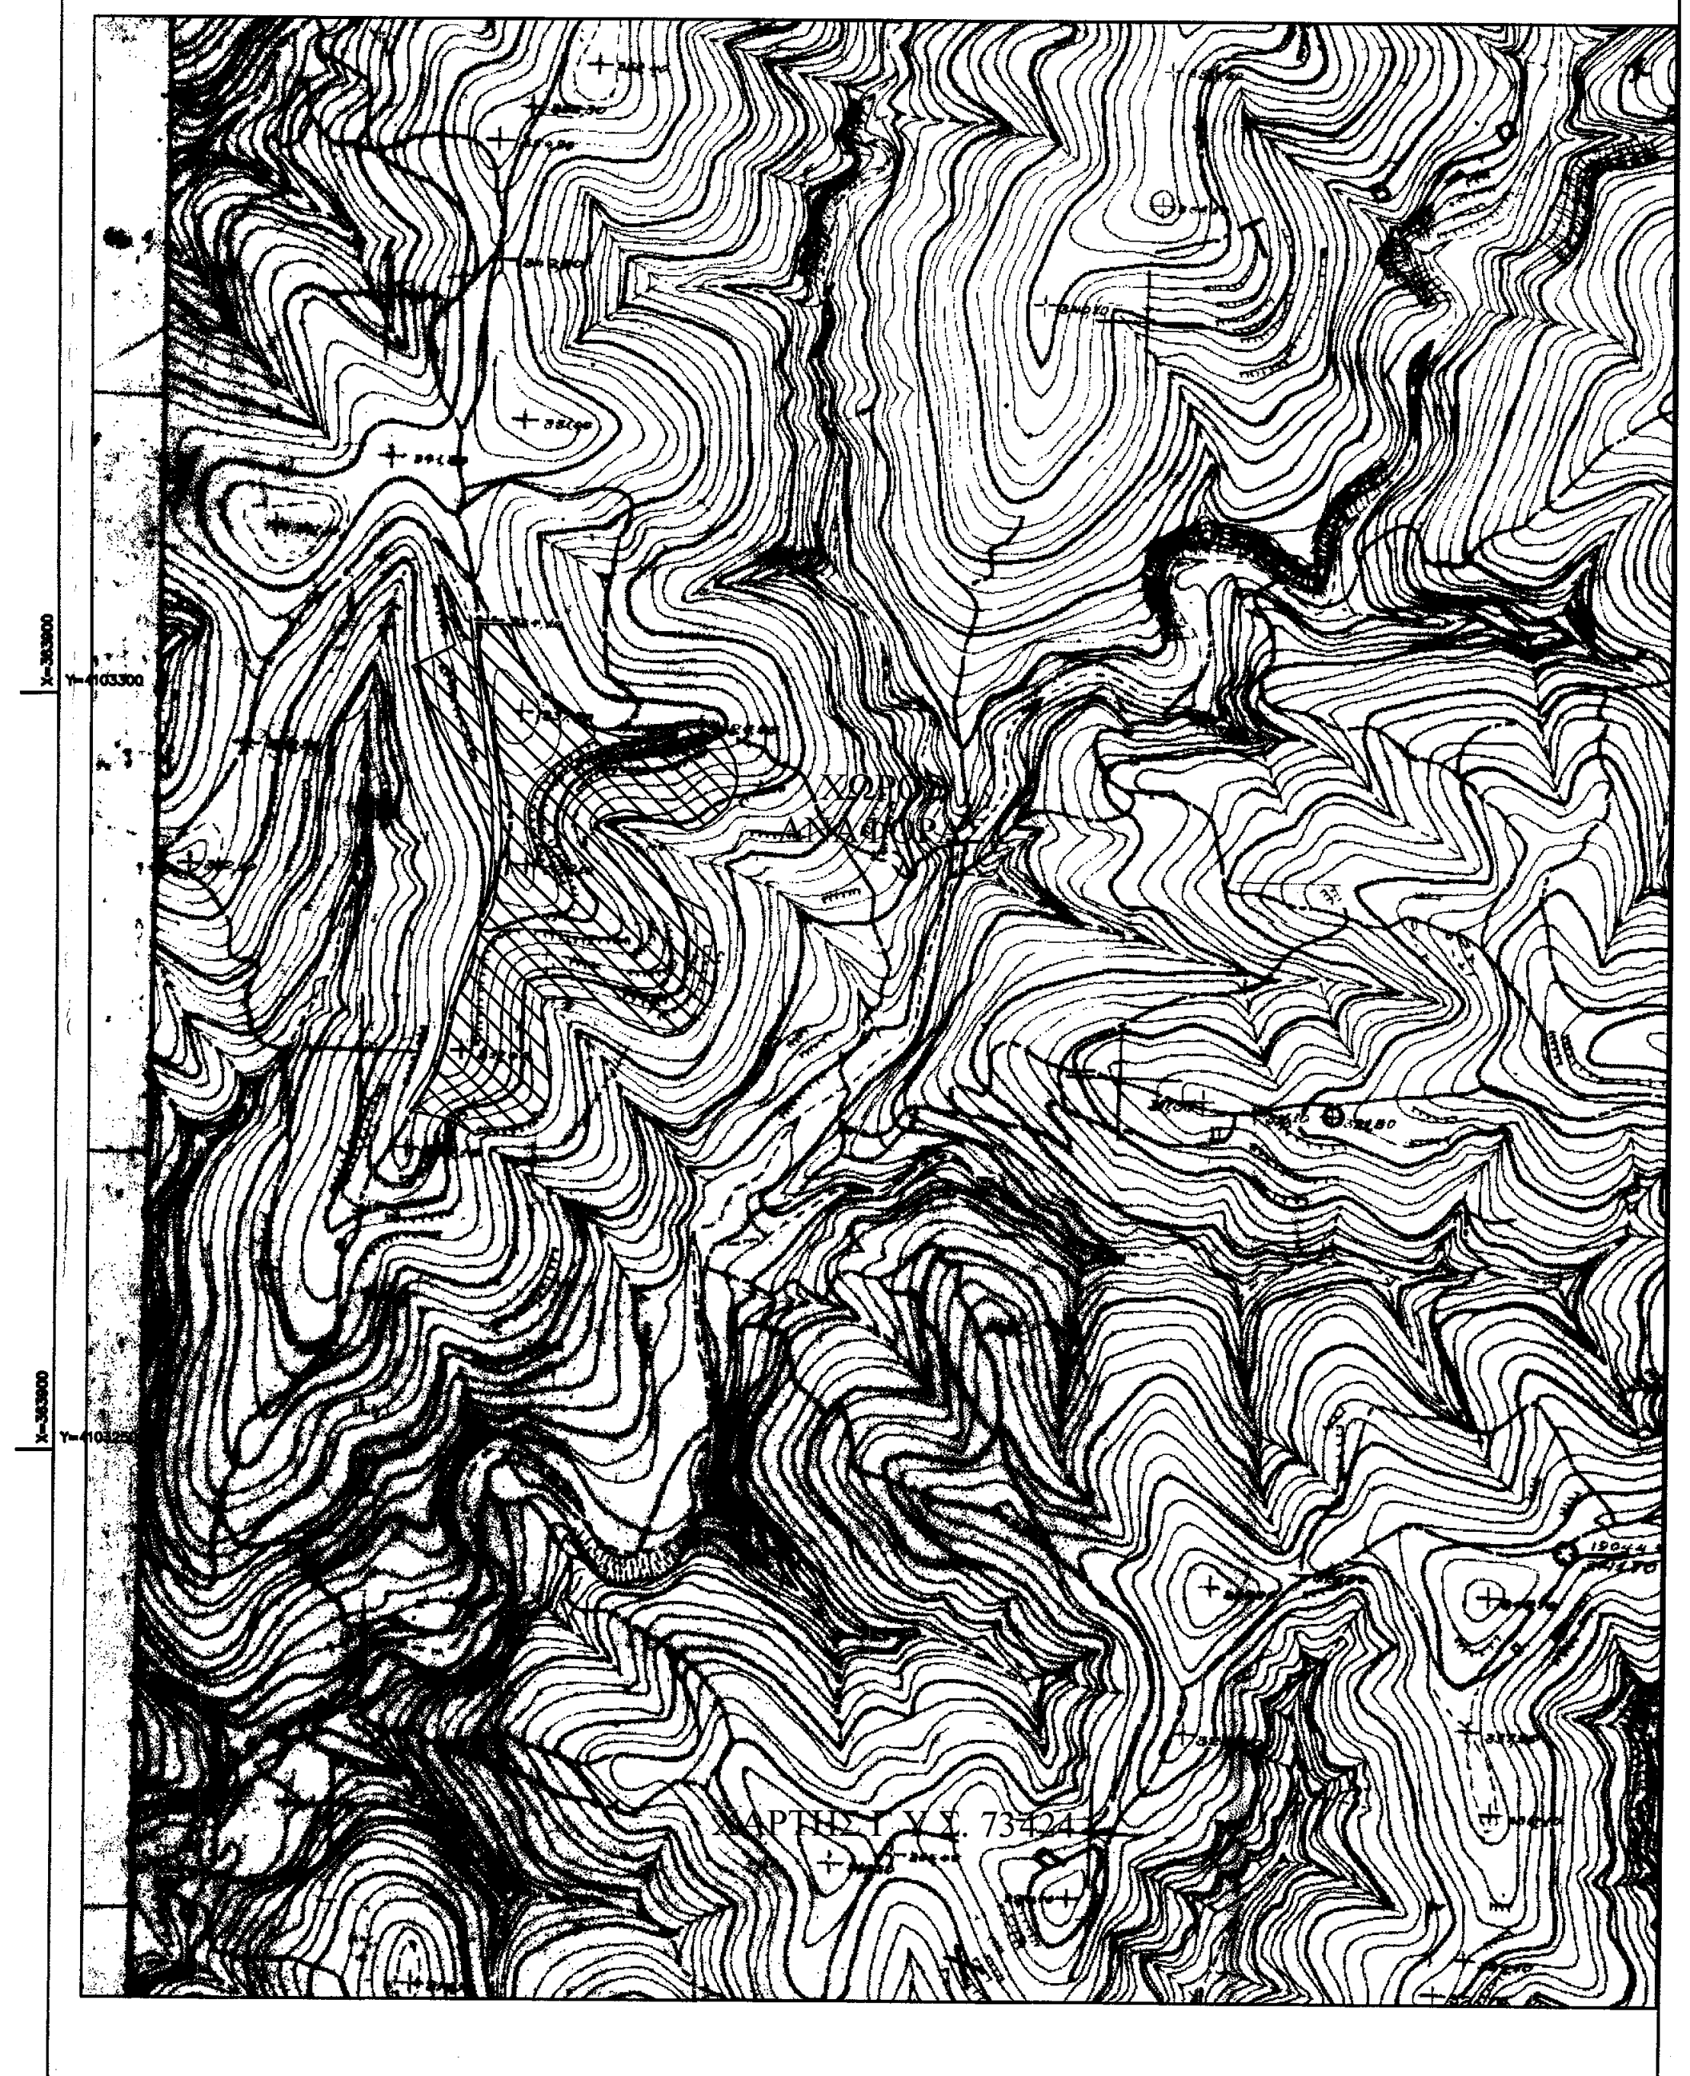

ΔΑΣΟΤΕΧΝΙΚΟ ΓΡΑΦΕΙΟ
ΜΑΧΑΙΡΑΣ ΠΑΝΑΓΙΩΤΗΣ
Δασολόγος - Περιβαλλοντολόγος Α.Π.Θ.
Κ. Παλαιολόγου 34 , Σπάρτη
Τηλ. 27310-28828 , fax 27310-28827
Κιν. 6973-775252,
e-mail : pmax1@otenet.gr

Εργοδότης : ΛΑΒΡΑΝΟΥ ΑΡΓΥΡΩ

Έργο : ΤΟΠΟΓΡΑΦΙΚΟ ΔΙΑΓΡΑΜΜΑ

Θέση έργου :" ΠΕΤΡΩΤΟ ", ΑΦΥΣΣΟΥ, ΔΗΜΟΥ ΣΠΑΡΤΗΣ

Μελετητής : ΜΑΧΑΙΡΑΣ ΠΑΝΑΓΙΩΤΗΣ

Θέμα σχεδίου : Τοπογραφικό Διάγραμμα	Αρ. σχεδίου 1
Ημερομηνία : ΑΥΓΟΥΣΤΟΣ 2014	Κλίμακα 1:500
Ο ΣΥΝΤΑΞΑΣ ΠΑΝΑΓΙΩΤΗΣ Δ. ΜΑΧΑΙΡΑΣ ΔΑΣΟΛΟΓΟΣ - ΠΕΡΙΒΑΛΛΟΝΤΟΛΟΓΟΣ - Α.Π.Θ. ΜΕΛΟΣ ΓΕΩΤ.Ε.Ε. ΑΡ. ΜΗΤΡΩΟΥ [illegible]	ΘΕΩΡΗΘΗΚΕ