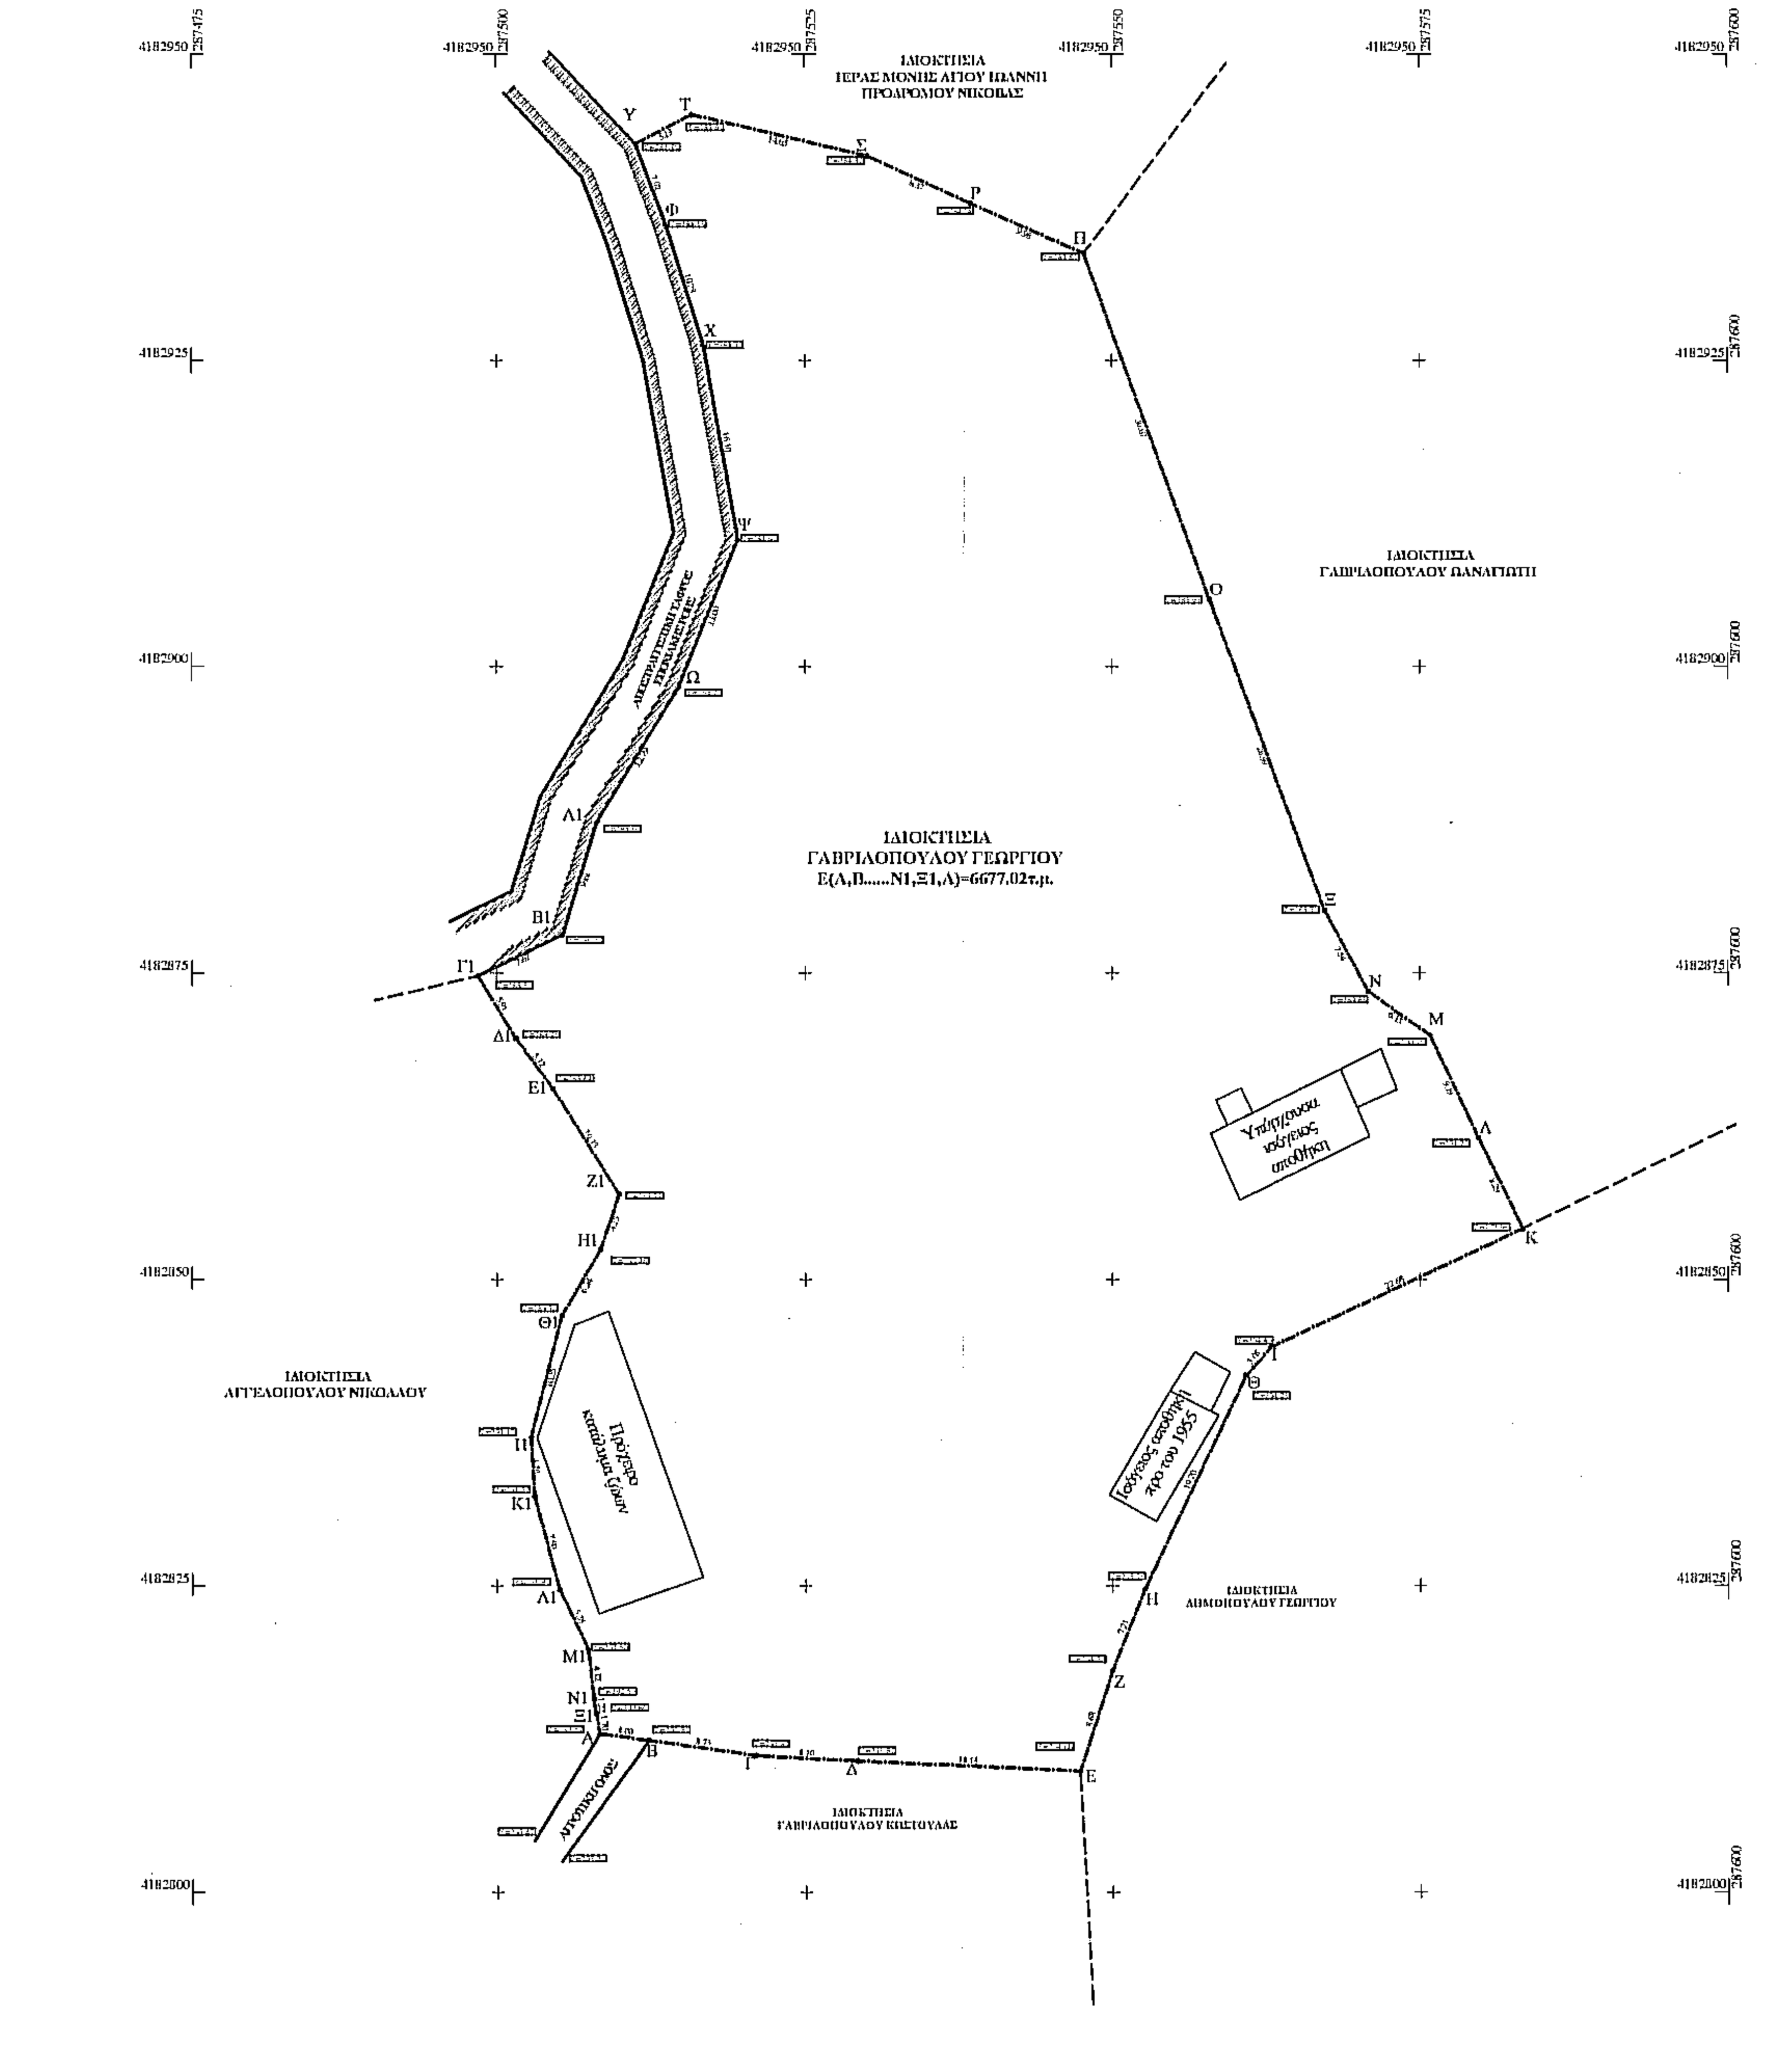

ΕΜΒΑΔΟΜΕΤΡΗΣΗ ΓΗΠΕΔΟΥ			
Με τη βοήθεια των ορθογωνικών συντεταγμένων των κορυφών του			
ΣΗΜΕΙΟ	Χ	Υ	ΜΗΚΟΣ
Α	287508.31	4182812.91	4.00
Β	287512.27	4182812.36	8.73
Γ	287520.92	4182811.14	8.30
Δ	287529.21	4182810.72	18.14
Ε	287547.33	4182809.83	8.67
Ζ	287549.98	4182818.09	7.21
Η	287552.64	4182824.79	19.20
Θ	287560.83	4182842.16	3.06
Ι	287562.84	4182844.46	22.68
Κ	287583.35	4182854.13	8.29
Λ	287579.72	4182861.58	9.19
Μ	287575.81	4182869.90	6.15
Ν	287570.82	4182873.49	7.54
Ξ	287567.22	4182880.12	26.99
Ο	287557.91	4182905.45	30.07
Π	287547.71	4182933.74	9.98
Ρ	287538.59	4182937.80	9.37
Σ	287530.07	4182941.70	14.65
Τ	287515.82	4182945.08	5.13
Υ	287511.30	4182942.65	7.02
Φ	287513.75	4182936.07	10.28
Χ	287516.74	4182926.23	16.10
Ψ	287519.52	4182910.37	13.00
Ω	287514.71	4182898.29	12.79
Α1	287508.10	4182887.34	9.61
Β1	287505.33	4182878.14	7.67
Γ1	287498.46	4182874.74	5.91
Δ1	287501.52	4182869.68	5.12
Ε1	287504.54	4182865.55	10.13
Ζ1	287509.90	4182856.95	4.75
Η1	287508.39	4182852.45	6.24
Θ1	287505.24	4182847.06	10.25
Ι1	287502.72	4182837.13	4.80
Κ1	287502.99	4182832.33	7.90
Λ1	287505.04	4182824.70	5.35
Μ1	287507.36	4182819.88	4.12
Ν1	287507.83	4182815.79	1.22
Ξ1	287508.03	4182814.59	1.70
Α	287508.31	4182812.91	
Ε=1/2 Σ(Χι + Χι+1)(Ψι - Ψι+1)			
Ε = 6677.02 μ2			

ΑΠΟΣΠΑΣΜΑ ΧΑΡΤΗ Γ.Υ.Σ. 1/ 50000
Φ.Χ. ΓΟΥΜΕΡΟ

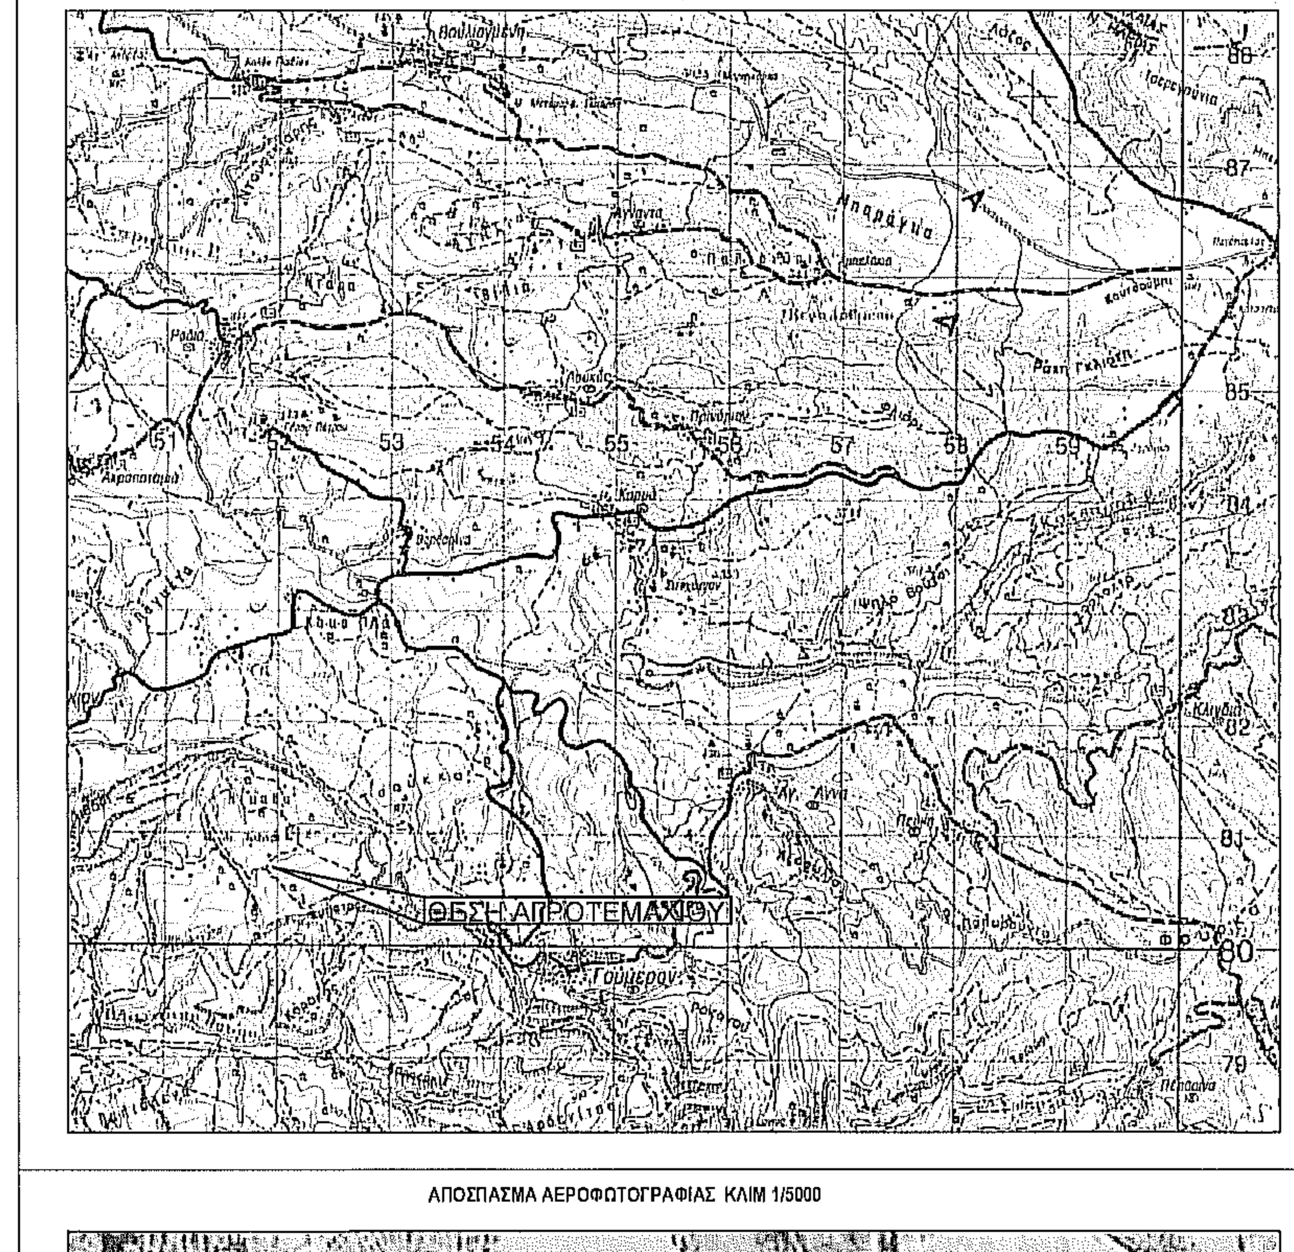

ΟΡΙΟΘΕΤΗΣΗ ΟΙΚΙΣΜΟΥ Δ.Δ ΓΟΥΜΕΡΟΥ

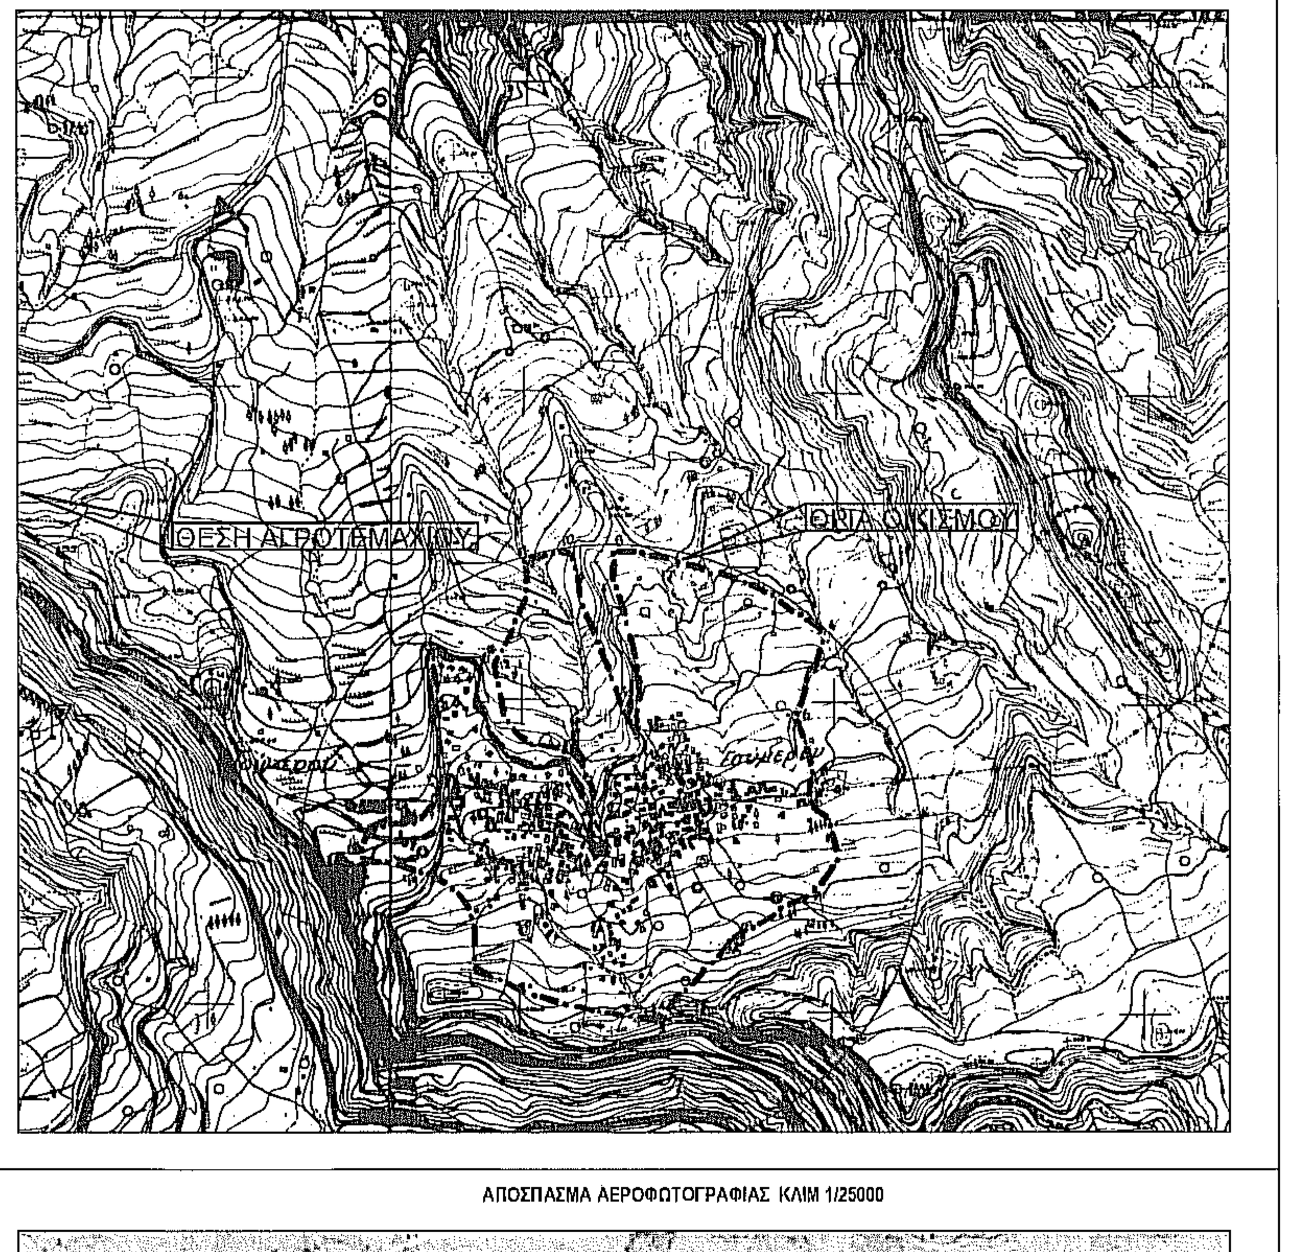

ΑΠΟΣΠΑΣΜΑ ΑΕΡΟΦΩΤΟΓΡΑΦΙΑΣ ΚΛΙΜ 1/5000

ΑΠΟΣΠΑΣΜΑ ΑΕΡΟΦΩΤΟΓΡΑΦΙΑΣ ΚΛΙΜ 1/25000

ΕΜΒΑΔΟ ΑΓΡΟΤΕΜΑΧΙΟΥ

Εμβαδό αγροτεμαχίου με στοιχεία Α,Β,Γ,Δ,Ε,Ζ,Η,Θ,Ι,Κ,Λ,Μ,Ν,Ξ,Ο,Π,Ρ,Σ,Τ,Υ,Φ,Χ,Ψ,Ω,Α1,Β1,Γ1,Δ1,Ε1, Ζ1,Η1,Θ1,Ι1,Κ1,Λ1,Μ1,Ν1,Ξ1,Α **Ε = 6677.02m²**
(ΒΛΕΠΕ ΠΙΝΑΚΑ ΕΜΒΑΔΟΜΕΤΡΗΣΗΣ)

Τα όρια του αγροτεμαχίου υποδείχθησαν απο την ιδιοκτήτη

ΔΗΛΩΣΗ Ν. 651/77

Το αγροτεμάχιο με στοιχεία Α,Β,Γ,Δ,Ε,Ζ,Η,Θ,Ι,Κ,Λ,Μ,Ν,Ξ,Ο,Π,Ρ,Σ,Τ,Υ,Φ,Χ,Ψ,Ω,Α1,Β1,Γ1,Δ1,Ε1, Ζ1,Η1,Θ1,Ι1,Κ1,Λ1,Μ1,Ν1,Ξ1,Α συνολικού εμβαδού Ε=6607 τ.μ. που φαίνεται στο παρον τοπογραφικό δίαγραμμα ιδιοκτησίας Γαβριλόπουλου Γεώργιου βρίσκεται στην αγροτική περιοχή Δ.Δ Γουμέρου, στη θέση "Νίκοβα" εκτός οριοθετημένου οικισμού Δ.Δ. Γουμέρου, εκτός ζώνης οικισμού, του Δήμου Πύργου είναι άρτιο και οικοδομήσιμο σύμφωνα με τις ισχύουσες πολέοδομικες διατάξεις κατόπιν λοιπόν εγκρίσεων.

-Ο-
Μηχανικός

ΗΛΙΑΣ ΑΝΔΡ. ΠΑΠΑΝΔΡΕΟΥ
ΔΙΠΛ. ΠΟΛΙΤΙΚΟΣ ΜΗΧΑΝΙΚΟΣ
ΠΟΛΙΤΙΚΗΣ ΣΧΟΛΗΣ ΠΑΝΕΠΙΣΤΗΜΙΟΥ ΠΑΤΡΩΝ
ΜΕΛΟΣ Τ.Ε.Ε. ΑΡ. ΜΗΤΡΩΟΥ 119066
ΜΑΝΩΛΟΠΟΥΛΟΥ & ΧΡΥΣΑΝΘΟΠΟΥΛΟΥ - ΤΗΛ. 6932243975

ΔΗΛΩΣΗ ΥΛΟΠΟΙΗΣΗΣ ΟΡΙΩΝ

Ο κατώθι υπογεγραμμένος, Γαβριλόπουλος Γεώργιος ιδιοκτήτης αγροτεμαχίου που φαίνεται στο παρόν τοπογραφικό διάγραμμα που ορίζεται από τις κορυφές Α,Β,Γ,Δ,Ε,Ζ,Η,Θ,Ι,Κ,Λ,Μ,Ν,Ξ,Ο,Π,Ρ,Σ,Τ,Υ,Φ,Χ,Ψ,Ω, Α1,Β1,Γ1,Δ1,Ε1,Ζ1,Η1,Θ1,Ι1,Κ1,Λ1,Μ1,Ν1,Ξ1,Α δηλώνω ότι τα όρια που έχω υλοποιήσει είναι τα σωστά

Ο Ιδιοκτήτης

ΤΕΧΝΙΚΟ ΓΡΑΦΕΙΟ
ΠΑΠΑΝΔΡΕΟΥ ΑΝΔ. ΗΛΙΑΣ
ΔΙΠΛΩΜΑΤΟΥΧΟΣ ΠΟΛΙΤΙΚΟΣ ΜΗΧΑΝΙΚΟΣ
ΜΑΝΩΛΟΠΟΥΛΟΥ 42 & ΧΡΥΣΑΝΘΑΚΟΠΟΥΛΟΥ- ΠΥΡΓΟΣ
ΤΗΛ 6932243975 - 2621032481 email: iliaspapand@yahoo.gr

Εργοδότης
ΑΧΙΛΛΕΟΠΟΥΛΟΥ ΖΩΗ
Μισθώτρια Αγροτεμαχίου Ιδιοκτησίας Γαβριλόπουλου Γεώργιου

ΑΓΡΟΤΙΚΗ ΠΕΡΙΟΧΗ Δ.Δ.ΓΟΥΜΕΡΟΥ
ΘΕΣΗ "ΝΙΚΟΒΑ"
ΔΗΜΟΥ ΠΥΡΓΟΥ

Μελετητής
ΠΑΠΑΝΔΡΕΟΥ ΗΛΙΑΣ
ΔΙΠΛ/ΧΟΣ ΠΟΛΙΤΙΚΟΣ ΜΗΧΑΝΙΚΟΣ

1/ 500

Χρόνος Μελέτης
ΣΕΠΤΕΒΡΙΟΣ 2013

ΤΟΠΟΓΡΑΦΙΚΟ
ΔΙΑΓΡΑΜΜΑ

Αριθ. Σχεδ.
Τ1

ΘΕΩΡΗΘΗΚΕ
Για ηλεκτρονικό τοπογραφικό διάγραμμα
Αρ. Πρωτ. 173892/6220 .....
...12-2014
Παναγιώτης Λάιας

Σφραγίδα

ΗΛΙΑΣ ΑΝΔΡ. ΠΑΠΑΝΔΡΕΟΥ
ΔΙΠΛ. ΠΟΛΙΤΙΚΟΣ ΜΗΧΑΝΙΚΟΣ
ΠΟΛΙΤΙΚΗΣ ΣΧΟΛΗΣ ΠΑΝΕΠΙΣΤΗΜΙΟΥ ΠΑΤΡΩΝ
ΜΕΛΟΣ Τ.Ε.Ε. ΑΡ. ΜΗΤΡΩΟΥ 119066
ΜΑΝΩΛΟΠΟΥΛΟΥ & ΧΡΥΣΑΝΘΟΠΟΥΛΟΥ - ΤΗΛ. 6932243975