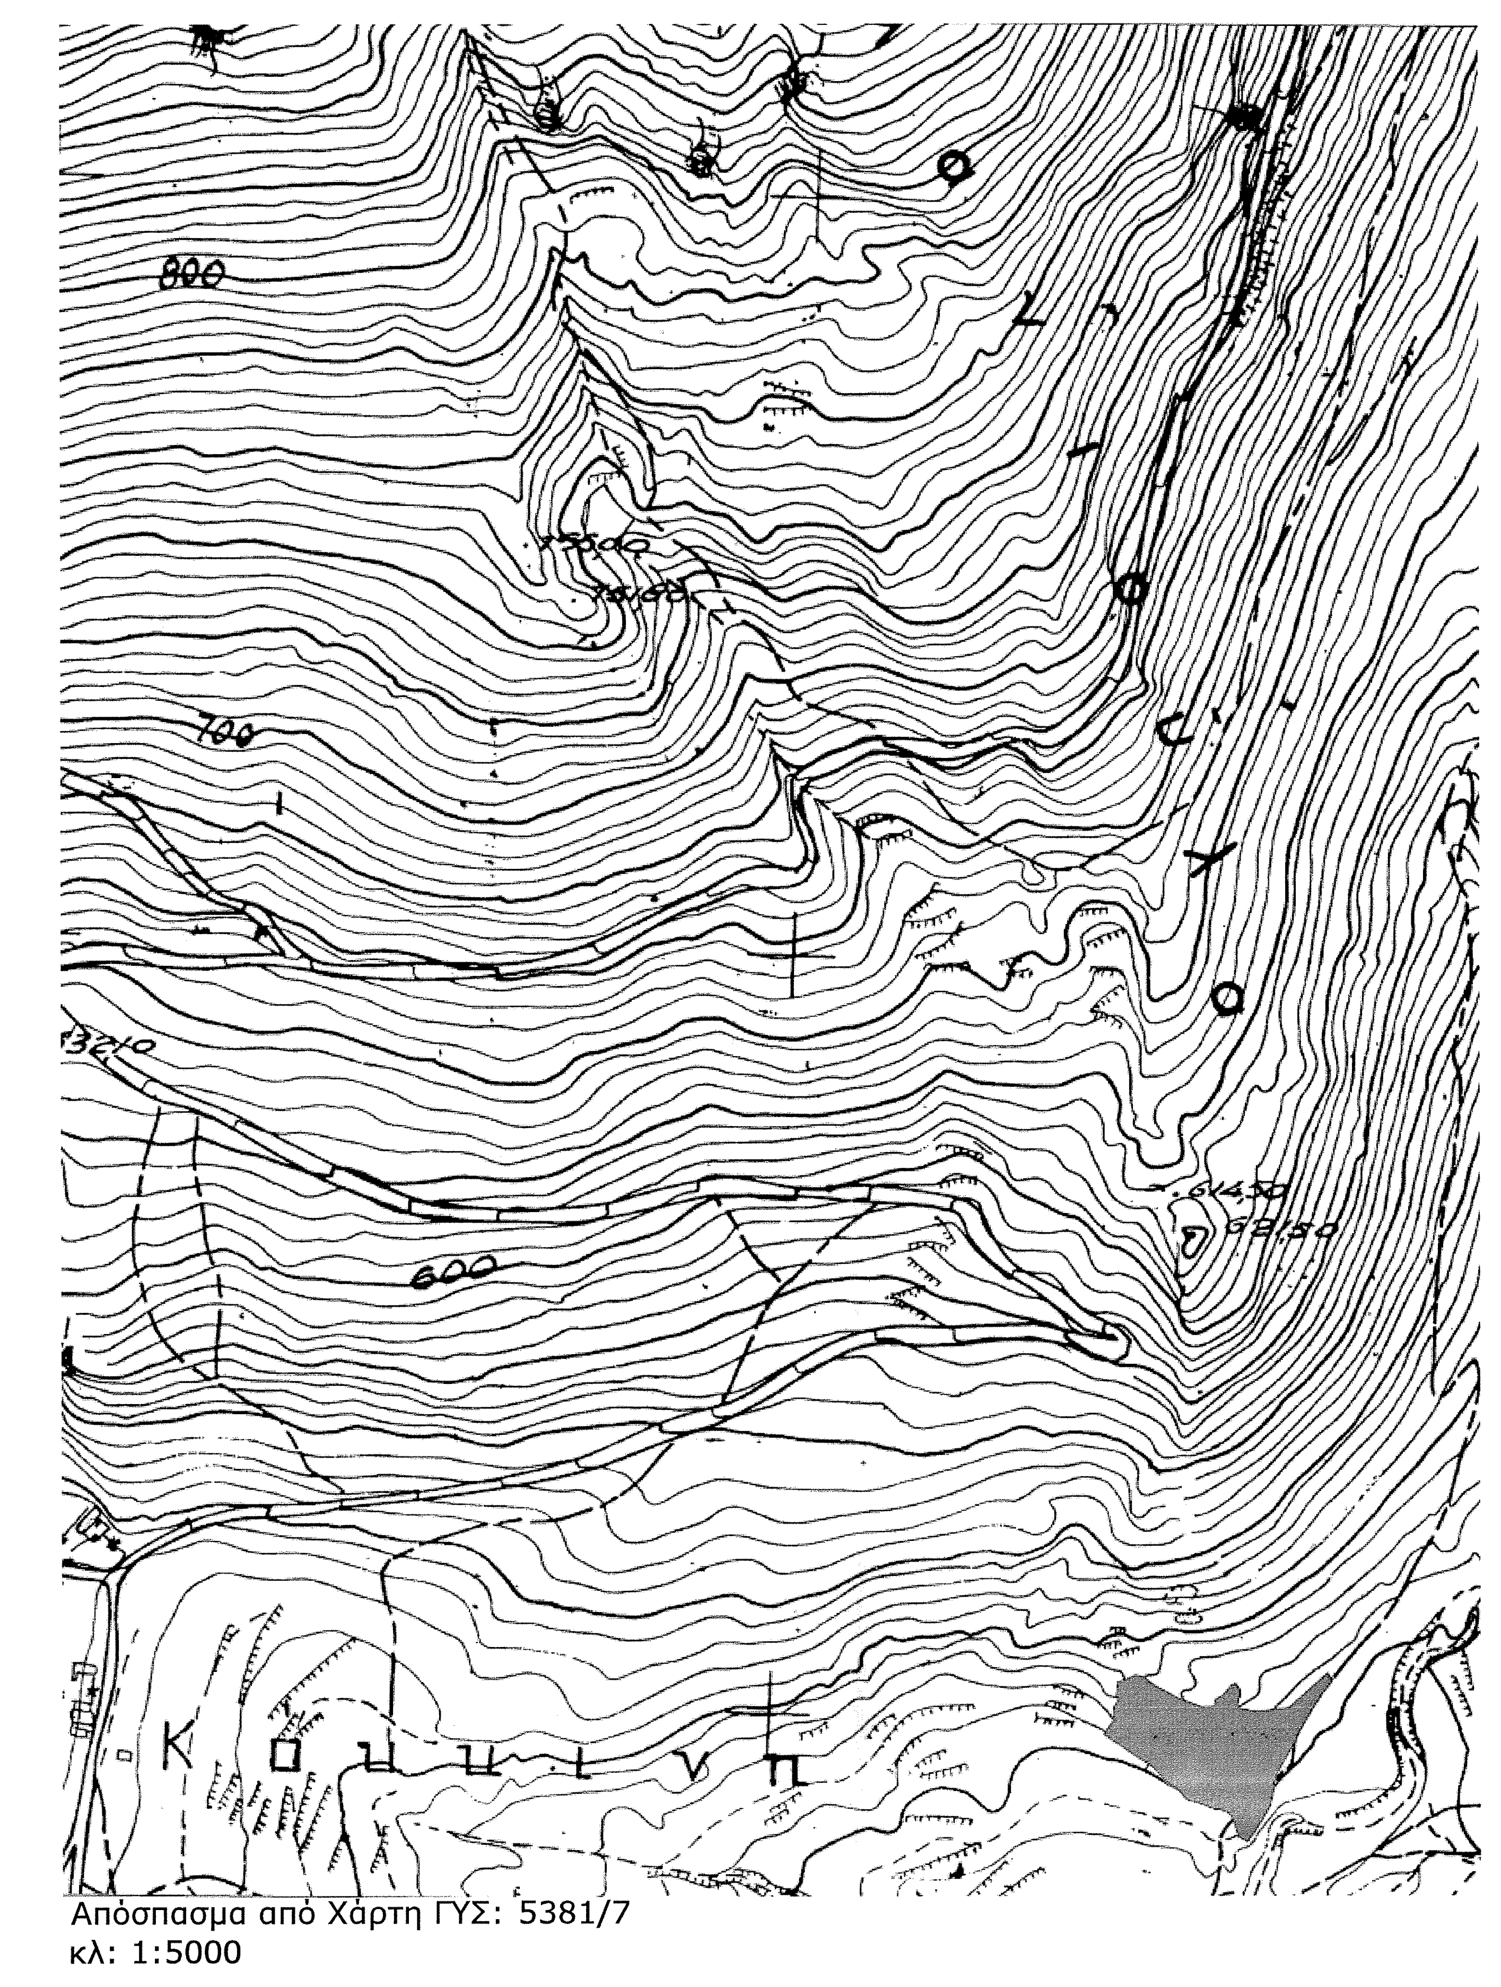

Απόσπασμα από Χάρτη ΓΥΣ: 5381/7
κλ: 1:5000

ΕΜΒΑΔΟΜΕΤΡΗΣΗ ΓΗΠΕΔΟΥ Με τη βοήθεια των ορθογωνικών συντεταγμένων των κορυφών του			
ΣΗΜΕΙΟ	X	Y	ΜΗΚΟΣ
Α	357290.99	4273444.93	6.20
Β	357297.02	4273443.46	8.22
Γ	357303.19	4273438.04	9.81
Δ	357311.90	4273433.51	8.53
Ε	357319.20	4273429.09	1.55
Ζ	357320.61	4273428.47	5.17
Η	357325.58	4273427.03	8.37
Θ	357333.34	4273423.89	3.40
Ι	357336.73	4273423.60	5.27
Κ	357341.98	4273424.07	4.44
Λ	357342.94	4273428.41	1.47
Μ	357343.99	4273429.44	3.46
Ν	357347.15	4273430.86	7.47
Ξ	357352.21	4273436.35	2.17
Ο	357353.28	4273438.24	2.66
Π	357355.75	4273439.24	3.76
Ρ	357358.16	4273436.35	1.64
Σ	357358.81	4273434.85	4.32
Τ	357358.80	4273430.53	1.90
Υ	357357.89	4273428.86	4.69
Φ	357357.18	4273424.23	1.62
Χ	357358.19	4273422.96	7.66
Ψ	357365.70	4273421.42	9.36
Ω	357375.06	4273421.29	3.80
Α1	357378.83	4273421.71	4.43
Β1	357383.19	4273422.52	6.69
Γ1	357389.87	4273422.92	2.21
Δ1	357391.85	4273423.91	33.12
Ε1	357416.62	4273445.89	2.42
Ζ1	357417.85	4273443.81	3.03
Η1	357419.87	4273441.55	3.81
Θ1	357417.86	4273438.32	8.65
Ι1	357412.59	4273431.46	2.67
Κ1	357411.23	4273429.16	9.18
Λ1	357406.00	4273421.62	10.73
Μ1	357400.82	4273412.22	6.51
Ν1	357397.36	4273406.71	6.43
Ξ1	357394.70	4273400.86	25.04
Ο1	357382.47	4273379.01	6.14
Π1	357380.59	4273373.17	1.73
Ρ1	357381.25	4273371.57	6.12
Σ1	357380.16	4273365.55	7.17
Τ1	357378.45	4273358.58	10.18
Υ1	357373.71	4273349.58	17.85
Φ1	357363.66	4273334.82	2.19
Χ1	357361.86	4273336.08	3.98
Ψ1	357358.25	4273337.75	14.43
Ω1	357353.37	4273351.33	2.85
Α2	357351.58	4273353.54	4.84
Β2	357347.19	4273355.59	2.10
Γ2	357345.15	4273356.06	2.34
Δ2	357342.82	4273356.23	4.90
Ε2	357338.18	4273357.80	2.74
Ζ2	357335.75	4273359.06	10.75
Η2	357325.46	4273362.17	3.35
Θ2	357322.67	4273364.03	5.40
Ι2	357319.46	4273368.37	9.28
Κ2	357311.96	4273373.83	16.90
Λ2	357300.18	4273385.95	7.79
Μ2	357293.51	4273389.96	27.97
Ν2	357270.36	4273405.67	7.40
Ξ2	357274.14	4273412.02	5.22
Ο2	357277.85	4273415.70	2.90
Π2	357276.41	4273418.21	5.43
Ρ2	357276.86	4273423.63	1.39
Σ2	357277.47	4273424.88	4.62
Τ2	357279.95	4273428.77	3.22
Υ2	357278.47	4273431.63	8.96
Φ2	357279.56	4273440.52	5.05
Χ2	357284.42	4273441.88	7.25
Α	357290.99	4273444.93	
E=1/2 Σ(Xι + Xι+1)(Ψι - Ψι+1)			
E = 7639.63 μ2			

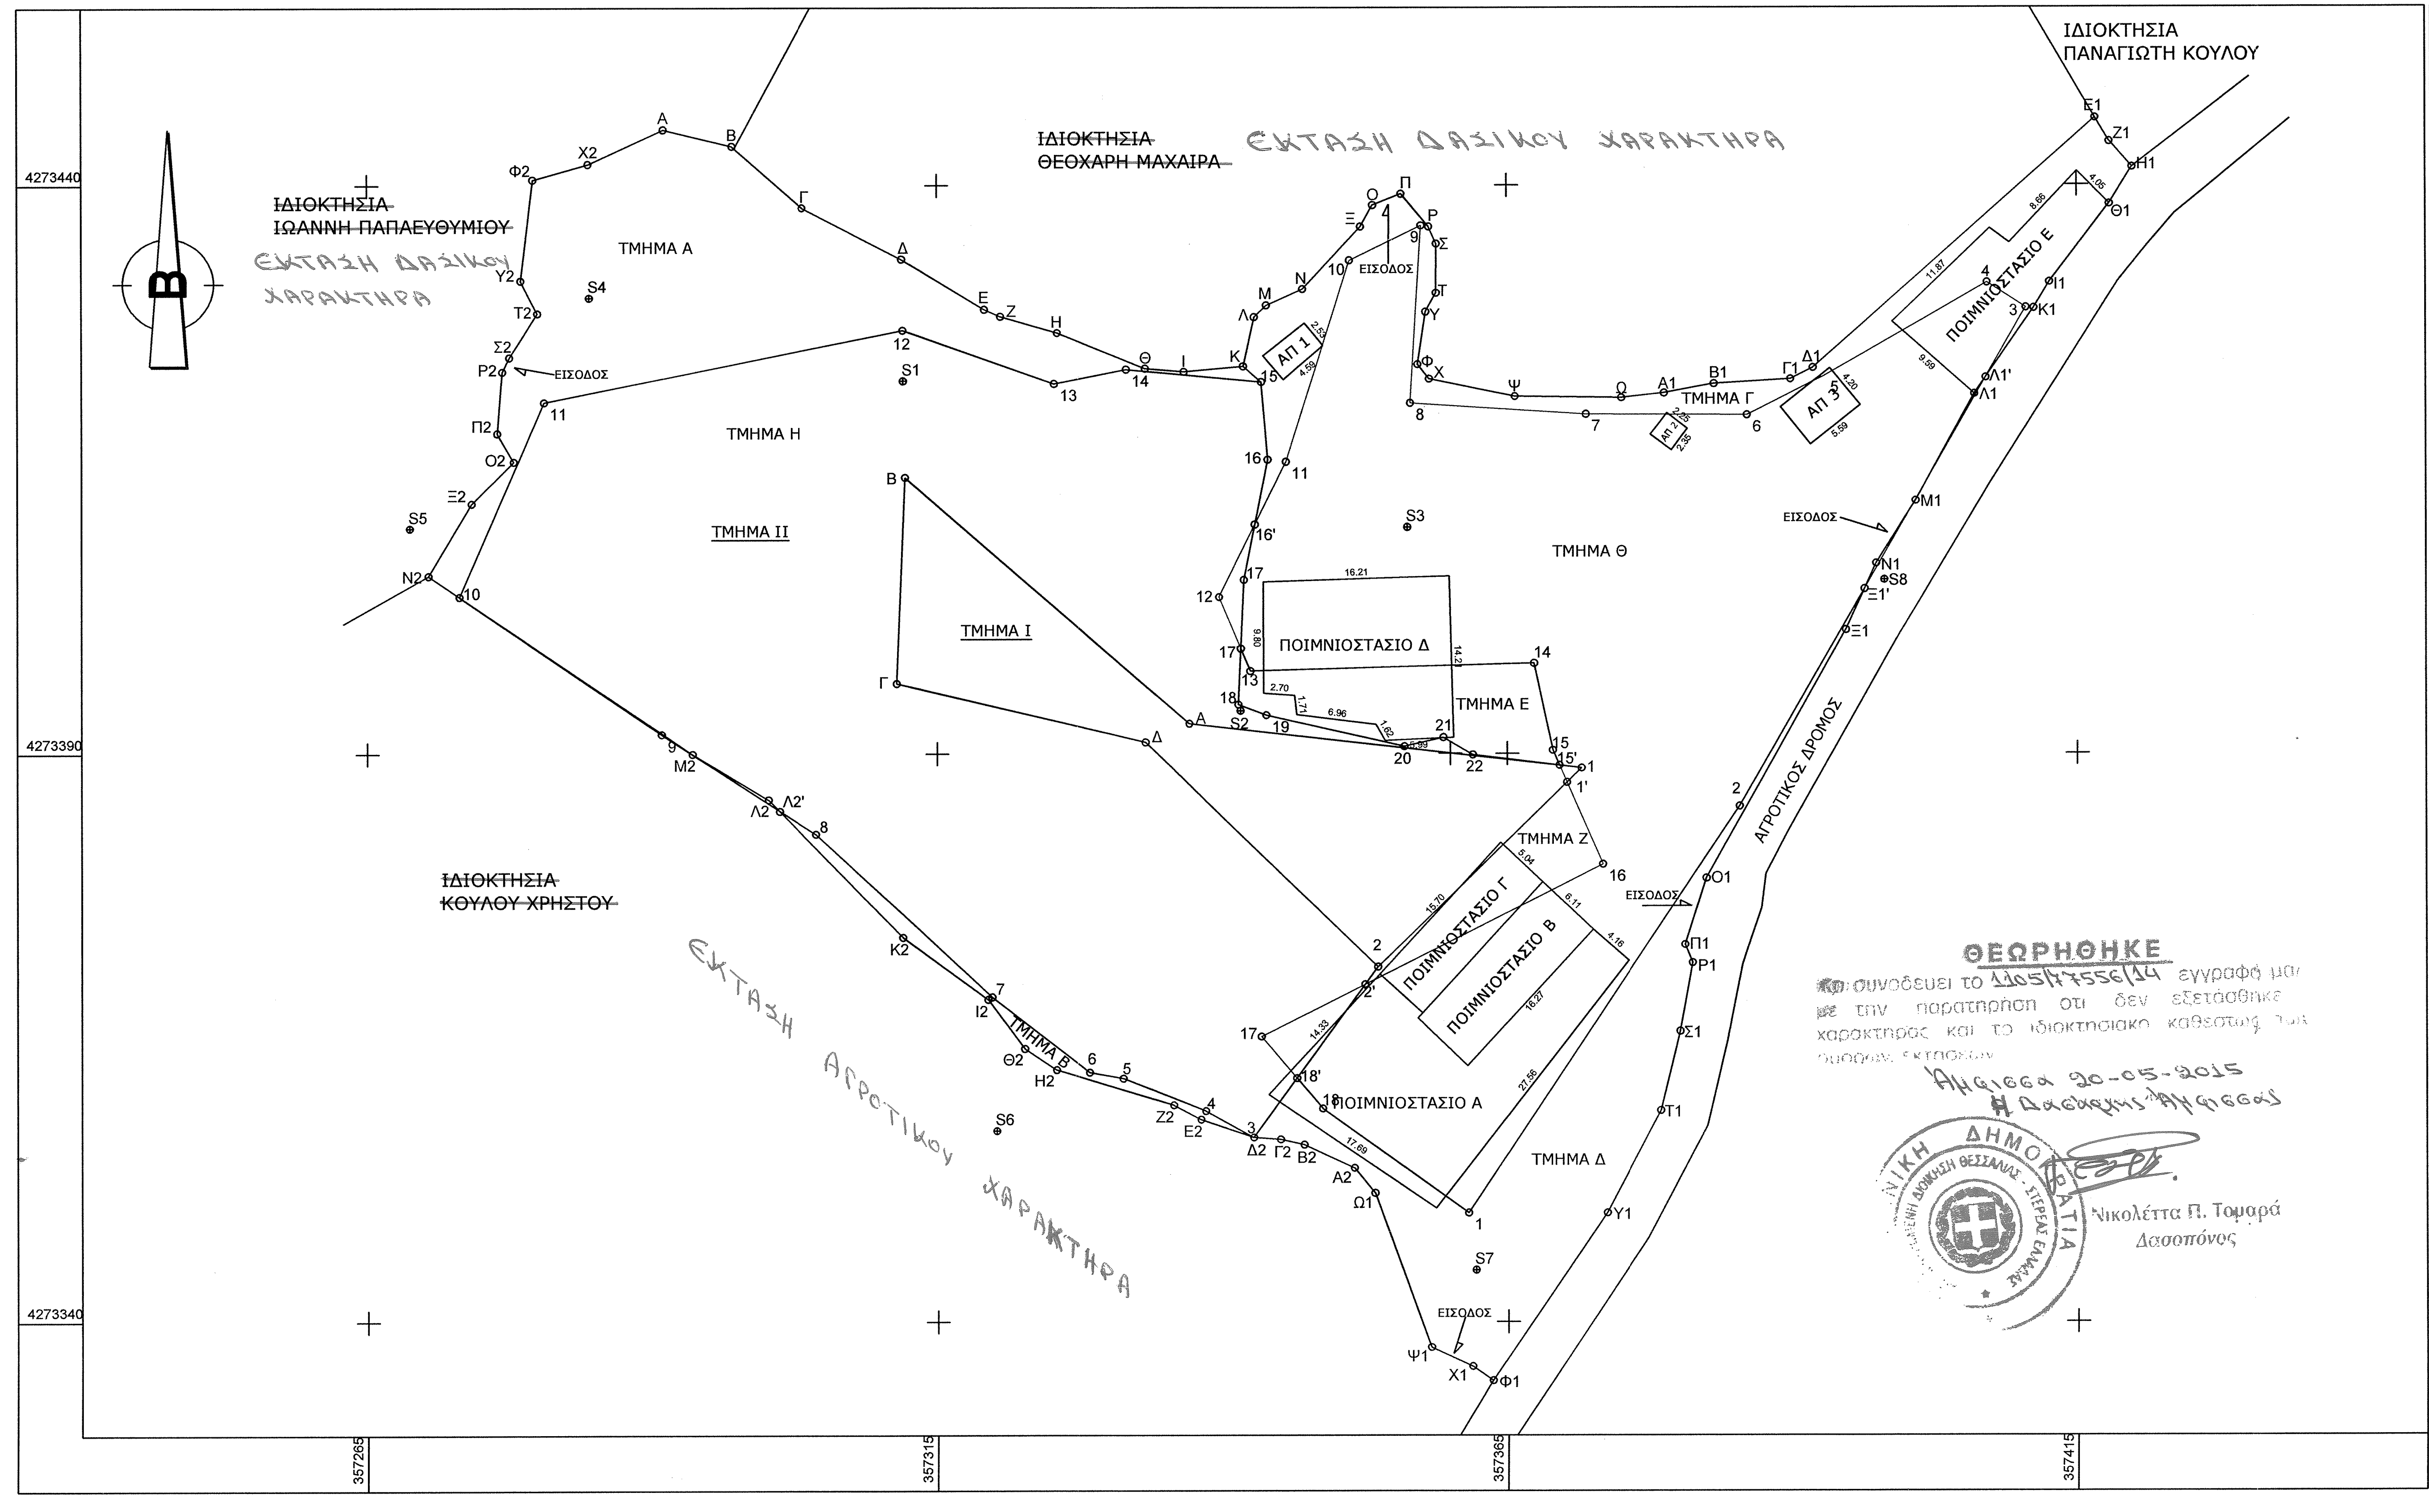

ΘΕΩΡΗΘΗΚΕ
Που συνοδεύει το Δ105/77556/14 έγγραφό μας
με την παρατήρηση ότι δεν εξετάσθηκε
χαρακτήρας και το ιδιοκτησιακό καθεστώς των
όμορων εκτάσεων
Άμφισσα 20-05-2015
Η Δασάρχης Άμφισσας
Νικολέττα Π. Τομαρά
Δασοπόνος

ΕΜΒΑΔΟΜΕΤΡΗΣΗ ΤΜΗΜΑΤΟΣ Α Με τη βοήθεια των ορθογωνικών συντεταγμένων των κορυφών του			
ΣΗΜΕΙΟ	X	Y	ΜΗΚΟΣ
Α	357290.99	4273444.93	6.20
Β	357297.02	4273443.46	8.22
Γ	357303.19	4273438.04	9.81
Δ	357311.90	4273433.51	8.53
Ε	357319.20	4273429.09	1.55
Ζ	357320.61	4273428.47	5.17
Η	357325.58	4273427.03	8.37
Θ	357333.34	4273423.89	3.40
Ι	357336.73	4273423.60	5.27
Κ	357341.98	4273424.07	2.08
15	357343.54	4273422.70	11.93
14	357331.67	4273423.80	6.48
13	357325.31	4273422.55	14.13
12	357311.99	4273427.26	32.09
11	357280.53	4273420.94	18.67
10	357273.07	4273403.83	3.28
Ν2	357270.36	4273405.67	7.40
Ξ2	357274.14	4273412.02	5.22
Ο2	357277.85	4273415.70	2.90
Π2	357276.41	4273418.21	5.43
Ρ2	357276.86	4273423.63	1.39
Σ2	357277.47	4273424.88	4.62
Τ2	357279.95	4273428.77	3.22
Υ2	357278.47	4273431.63	8.96
Φ2	357279.56	4273440.52	5.05
Χ2	357284.42	4273441.88	7.25
Α	357290.99	4273444.93	
E=1/2 Σ(Xι + Xι+1)(Ψι - Ψι+1)			
E = 688.89 μ2			

ΕΜΒΑΔΟΜΕΤΡΗΣΗ ΤΜΗΜΑΤΟΣ Β Με τη βοήθεια των ορθογωνικών συντεταγμένων των κορυφών του			
ΣΗΜΕΙΟ	X	Y	ΜΗΚΟΣ
Λ2'	357301.17	4273384.94	3.77
8	357304.35	4273382.92	21.07
7	357319.80	4273368.58	10.85
6	357328.38	4273361.94	3.00
5	357331.33	4273361.41	7.81
4	357338.60	4273358.55	4.80
3	357342.80	4273356.23	4.88
Ε2	357338.18	4273357.80	2.74
Ζ2	357335.75	4273359.06	10.75
Η2	357325.46	4273362.17	3.35
Θ2	357322.67	4273364.03	5.40
Ι2	357319.46	4273368.37	9.28
Κ2	357311.96	4273373.83	15.48
Λ2'	357301.17	4273384.94	
E=1/2 Σ(Xι + Xι+1)(Ψι - Ψι+1)			
E = 48.69 μ2			

ΕΜΒΑΔΟ ΤΜΗΜΑΤΟΣ Η
E = 3545.00 μ2 με την υπ'αριθμ. 5207/22-12-2003 πράξη χαρακτηρισμού του δασαρχείου Άμφισσας

ΕΜΒΑΔΟ ΤΜΗΜΑΤΟΣ Θ
E = 2270.00 μ2 με την υπ'αριθμ. 2515/01-08-2000 πράξη χαρακτηρισμού του δασαρχείου Άμφισσας

ΕΜΒΑΔΟΜΕΤΡΗΣΗ ΤΜΗΜΑΤΟΣ Γ Με τη βοήθεια των ορθογωνικών συντεταγμένων των κορυφών του			
ΣΗΜΕΙΟ	X	Y	ΜΗΚΟΣ
Κ	357341.98	4273424.07	4.44
Λ	357342.94	4273428.41	1.47
Μ	357343.99	4273429.44	3.46
Ν	357347.15	4273430.86	7.47
Ξ	357352.21	4273436.35	2.17
Ο	357353.28	4273438.24	2.66
Π	357355.75	4273439.24	3.76
Ρ	357358.16	4273436.35	1.64
Σ	357358.81	4273434.85	4.32
Τ	357358.80	4273430.53	1.90
Υ	357357.89	4273428.86	4.69
Φ	357357.18	4273424.23	1.62
Χ	357358.19	4273422.96	7.66
Ψ	357365.70	4273421.42	9.36
Ω	357375.06	4273421.29	3.80
Α1	357378.83	4273421.71	4.43
Β1	357383.19	4273422.52	6.69
Γ1	357389.87	4273422.92	2.21
Δ1	357391.85	4273423.91	33.12
Ε1	357416.62	4273445.89	2.42
Ζ1	357417.85	4273443.81	3.03
Η1	357419.87	4273441.55	3.81
Θ1	357417.86	4273438.32	8.65
Ι1	357412.59	4273431.46	2.67
Κ1	357411.23	4273429.16	7.43
Λ1'	357407.00	4273423.05	7.09
3	357410.52	4273429.20	4.06
4	357407.11	4273431.40	16.45
5	357392.85	4273423.22	7.62
6	357386.05	4273419.76	14.12
7	357371.93	4273419.84	15.44
8	357356.53	4273420.84	15.64
9	357357.49	4273436.45	6.96
10	357351.24	4273433.39	18.57
11	357345.69	4273415.67	6.16
16'	357342.97	4273410.15	5.82
16	357344.10	4273415.86	6.86
15	357343.54	4273422.70	2.08
Κ	357341.98	4273424.07	
E=1/2 Σ(Xι + Xι+1)(Ψι - Ψι+1)			
E = 346.33 μ2			

ΕΜΒΑΔΟΜΕΤΡΗΣΗ ΤΜΗΜΑΤΟΣ Δ Με τη βοήθεια των ορθογωνικών συντεταγμένων των κορυφών του			
ΣΗΜΕΙΟ	X	Y	ΜΗΚΟΣ
1	357361.54	4273349.59	42.97
2	357385.37	4273385.35	22.03
Ξ1'	357396.33	4273404.46	3.95
Ξ1	357394.70	4273400.86	25.04
Ο1	357382.47	4273379.01	6.14
Π1	357380.59	4273373.17	1.73
Ρ1	357381.25	4273371.57	6.12
Σ1	357380.16	4273365.55	7.17
Τ1	357378.45	4273358.58	10.18
Υ1	357373.71	4273349.58	17.85
Φ1	357363.66	4273334.82	2.19
Χ1	357361.86	4273336.08	3.98
Ψ1	357358.25	4273337.75	14.43
Ω1	357353.37	4273351.33	2.85
Α2	357351.58	4273353.54	4.84
Β2	357347.19	4273355.59	2.10
Γ2	357345.15	4273356.06	2.34
Δ2	357342.82	4273356.23	6.42
18'	357346.57	4273361.43	3.48
18	357348.82	4273358.77	15.69
1	357361.54	4273349.59	
E=1/2 Σ(Xι + Xι+1)(Ψι - Ψι+1)			
E = 476.23 μ2			

ΕΜΒΑΔΟΜΕΤΡΗΣΗ ΤΜΗΜΑΤΟΣ Ε Με τη βοήθεια των ορθογωνικών συντεταγμένων των κορυφών του			
ΣΗΜΕΙΟ	X	Y	ΜΗΚΟΣ
17'	357341.74	4273399.23	2.14
13	357342.57	4273397.26	24.79
14	357367.36	4273397.94	7.83
15	357368.99	4273390.28	1.45
15'	357369.57	4273388.96	7.64
22	357361.98	4273389.89	3.00
21	357359.40	4273391.42	3.50
20	357355.99	4273390.62	12.35
19	357343.96	4273393.38	2.61
18	357341.52	4273394.31	4.93
17'	357341.74	4273399.23	
E=1/2 Σ(Xι + Xι+1)(Ψι - Ψι+1)			
E = 168.94 μ2			

ΕΜΒΑΔΟΜΕΤΡΗΣΗ ΤΜΗΜΑΤΟΣ Ζ Με τη βοήθεια των ορθογωνικών συντεταγμένων των κορυφών του			
ΣΗΜΕΙΟ	X	Y	ΜΗΚΟΣ
1'	357370.22	4273387.46	7.87
16	357373.37	4273380.25	23.37
2'	357352.53	4273369.68	1.90
2	357353.64	4273371.22	23.20
1'	357370.22	4273387.46	
E=1/2 Σ(Xι + Xι+1)(Ψι - Ψι+1)			
E = 95.55 μ2			

ΥΠΟΜΝΗΜΑ

1. ΕΜΒΑΔΟΝ ΓΗΠΕΔΟΥ υπο τα στοιχεία [Α-Β-Γ-Δ-...-Α1-Β1-...-Α2-Β2-...-Φ2-Χ2-Α]: **Ε = 7639,63 τμ**

2. ΠΟΙΜΝΙΟΣΤΑΣΙΟ Α: Πρόχειρη κατασκευή από λαμαρίνες Ε = 294,43 τμ
ΠΟΙΜΝΙΟΣΤΑΣΙΟ Β: Κατασκευή από τσιμεντόλιθους Ε = 98.63 τμ (Αριθμός οικ. άδειας 13/2001)
ΠΟΙΜΝΙΟΣΤΑΣΙΟ Γ: Πρόχειρη κατασκευή από τσιμεντόλιθους Ε = 79.17 τμ
ΠΟΙΜΝΙΟΣΤΑΣΙΟ Δ: Πρόχειρη κατασκευή από λαμαρίνες Ε = 206.92 τμ
ΠΟΙΜΝΙΟΣΤΑΣΙΟ Ε: Πρόχειρη κατασκευή από λαμαρίνες Ε = 138.16 τμ
ΑΠ 1: Αποθήκη, πρόχειρη κατασκευή από τσιμεντόλιθους Ε = 12.15 τμ
ΑΠ 2: Αποθήκη, πρόχειρη κατασκευή από λαμαρίνες Ε = 5.40 τμ
ΑΠ 3: Αποθήκη, πρόχειρη κατασκευή από τσιμεντόλιθους Ε = 23.30 τμ

3. Παρατήρηση : Η εμβαδομέτρηση έγινε με ορθογώνιες συντεταγμένες στο ΕΓΣΑ '87.
Εξάρτηση μέσω του συστήματος HEPOS

4. Τα όρια της ιδιοκτησίας υπέδειξε ο κ. Ευθύμιος Μαργώνης του Αθανασίου
Ο υπογράφων ιδιοκτήτης του γηπέδου δηλώνω ότι τα όρια του οικοπέδου έχουν υλοποιηθεί ορθά.
Ο Δηλών

Δ Η Λ Ω Σ Η Ν. 651/77

Η υπογράφουσα Λίβα Ελένη, Πολιτικός Μηχανικός, δηλώνω ότι :
Το γήπεδο υπο τα στοιχεία [Α-Β-Γ-Δ-...-Α1-Β1-...-Α2-Β2-...-Φ2-Χ2-Α]: Ε = 7639,63 τμ ιδιοκτησίας Ευθύμιου Μαργώνη του Αθανασίου, ευρίσκεται στην θέση "Παλιοδραγάτσα" και είναι εκτός Σχεδίου, εκτός ζώνης Σχεδίου Πόλης Βίνιανης Ν.Φωκίδας

Άμφισσα, Απρίλιος 2014

Η Μηχανικός

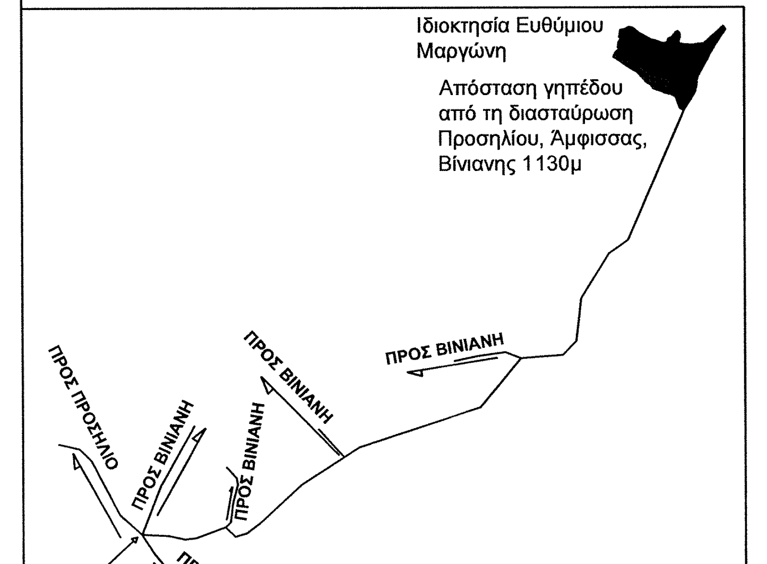
Ιδιοκτησία Ευθύμιου Μαργώνη
Απόσταση γηπέδου από τη διασταύρωση Προσηλίου, Άμφισσας, Βίνιανης 1130μ
ΠΡΟΣ ΒΙΝΙΑΝΗ
ΠΡΟΣ ΒΙΝΙΑΝΗ
ΠΡΟΣ ΒΙΝΙΑΝΗ
ΠΡΟΣ ΒΙΝΙΑΝΗ
ΠΡΟΣ ΠΡΟΣΗΛΙΟ
ΠΡΟΣ ΑΜΦΙΣΣΑ
Διασταύρωση Προσηλίου, Άμφισσας, Βίνιανης

Οδοιπορικό Σκαρίφημα

ΛΙΒΑ Λ. ΕΛΕΝΗ
ΔΙΠΛΩΜΑΤΟΥΧΟΣ ΠΟΛΙΤΙΚΟΣ ΜΗΧΑΝΙΚΟΣ
ΠΑΝΕΠΙΣΤΗΜΙΟΥ ΠΑΤΡΑΣ
ΑΡ. ΜΗΤΡΩΟΥ ΤΕΕ 120797
ΠΟΣΕΙΔΩΝΟΣ 8 ΑΜΦΙΣΣΑ Τ.Κ. 33100 ΤΗΛ. 6947 617072
Α.Φ.Μ. 109184861 - Δ.Ο.Υ. ΑΜΦΙΣΣΑΣ

ΕΡΓΟΔΟΤΗΣ ΜΑΡΓΩΝΗΣ ΕΥΘΥΜΙΟΣ ΤΟΥ ΑΘΑΝΑΣΙΟΥ

ΕΡΓΟ ΤΟΠΟΓΡΑΦΙΚΟ ΔΙΑΓΡΑΜΜΑ ΓΗΠΕΔΟΥ

ΘΕΣΗ "ΠΑΛΙΟΔΡΑΓΑΤΣΑ", ΔΗΜΟΣ ΔΕΛΦΩΝ, ΕΚΤΟΣ ΣΧΕΔΙΟΥ ΠΟΛΗΣ ΒΙΝΙΑΝΗΣ Ν.ΦΩΚΙΔΑΣ

ΜΕΛΕΤΗΤΗΣ ΛΙΒΑ Λ. ΕΛΕΝΗ

ΘΕΜΑ ΤΟΠΟΓΡΑΦΙΚΟ ΔΙΑΓΡΑΜΜΑ

ΑΡ. ΣΧΕΔΙΟΥ Τ 1

ΚΛΙΜΑΚΑ 1/500

ΧΡΟΝΟΣ ΜΕΛΕΤΗΣ ΑΠΡΙΛΙΟΣ 2014

ΥΠΟΓΡΑΦΗ-ΣΦΡΑΓΙΔΑ ΜΕΛΕΤΗΤΗ

ΛΙΒΑ Λ. ΕΛΕΝΗ
ΔΙΠΛΩΜΑΤΟΥΧΟΣ ΠΟΛΙΤΙΚΟΣ ΜΗΧΑΝΙΚΟΣ
ΠΑΝΕΠΙΣΤΗΜΙΟΥ ΠΑΤΡΑΣ
ΑΡ. ΜΗΤΡΩΟΥ ΤΕΕ 120797
ΠΟΣΕΙΔΩΝΟΣ 8 ΑΜΦΙΣΣΑ Τ.Κ. 33100 ΤΗΛ. 6947 617072
Α.Φ.Μ. 109184861 - Δ.Ο.Υ. ΑΜΦΙΣΣΑΣ

ΥΠΟΓΡΑΦΗ-ΣΦΡΑΓΙΔΑ ΕΛΕΓΧΟΥ