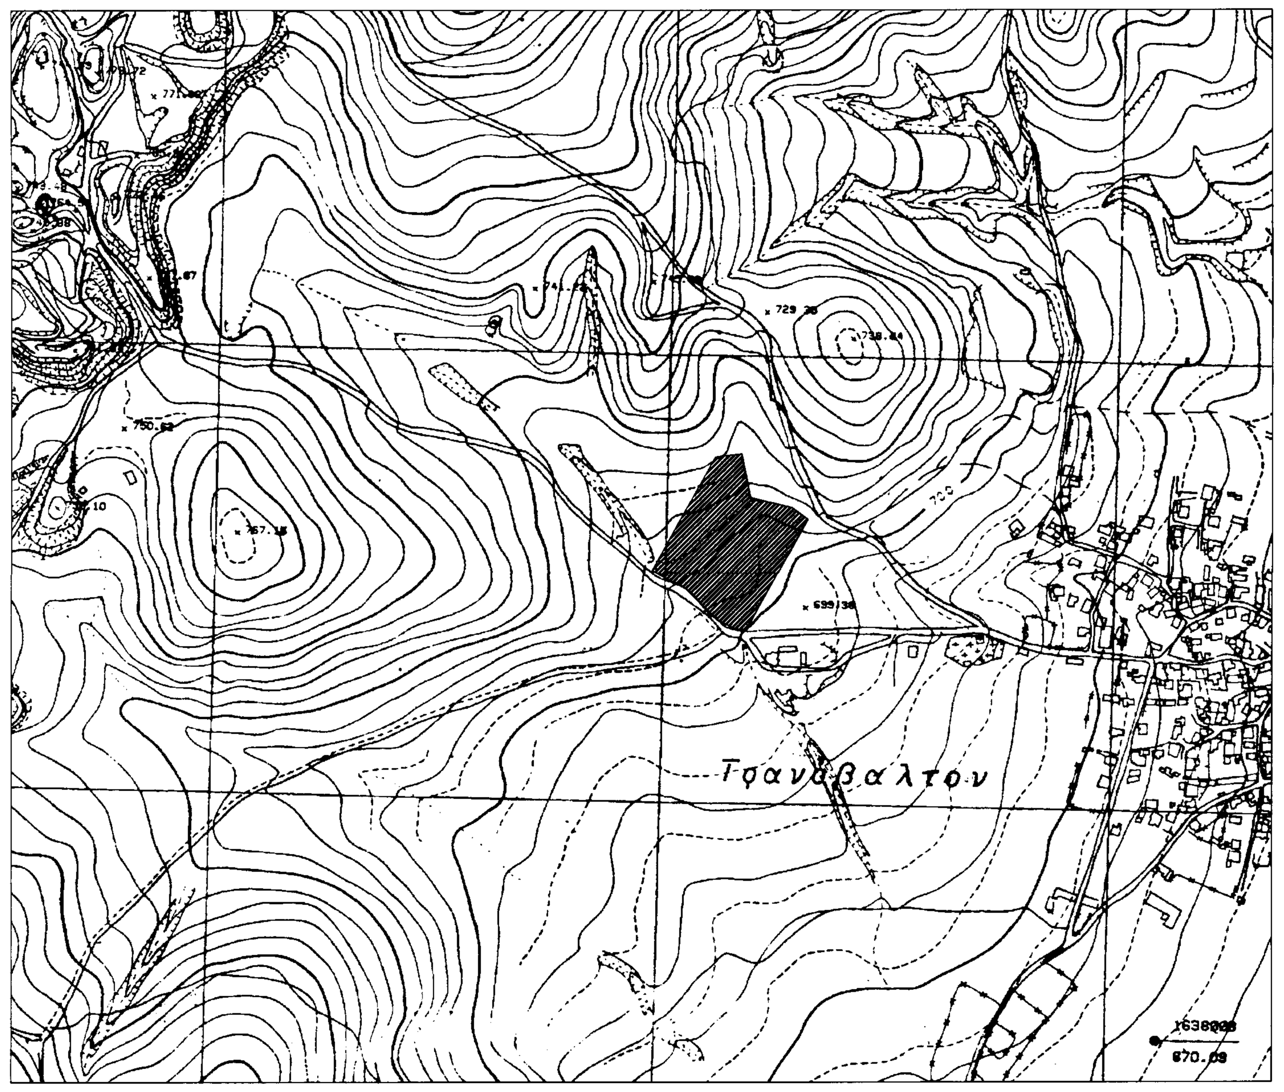

ΧΑΡΤΗΣ Γ.Υ.Σ. 1:5.000 Αρ.φ. 4246,3

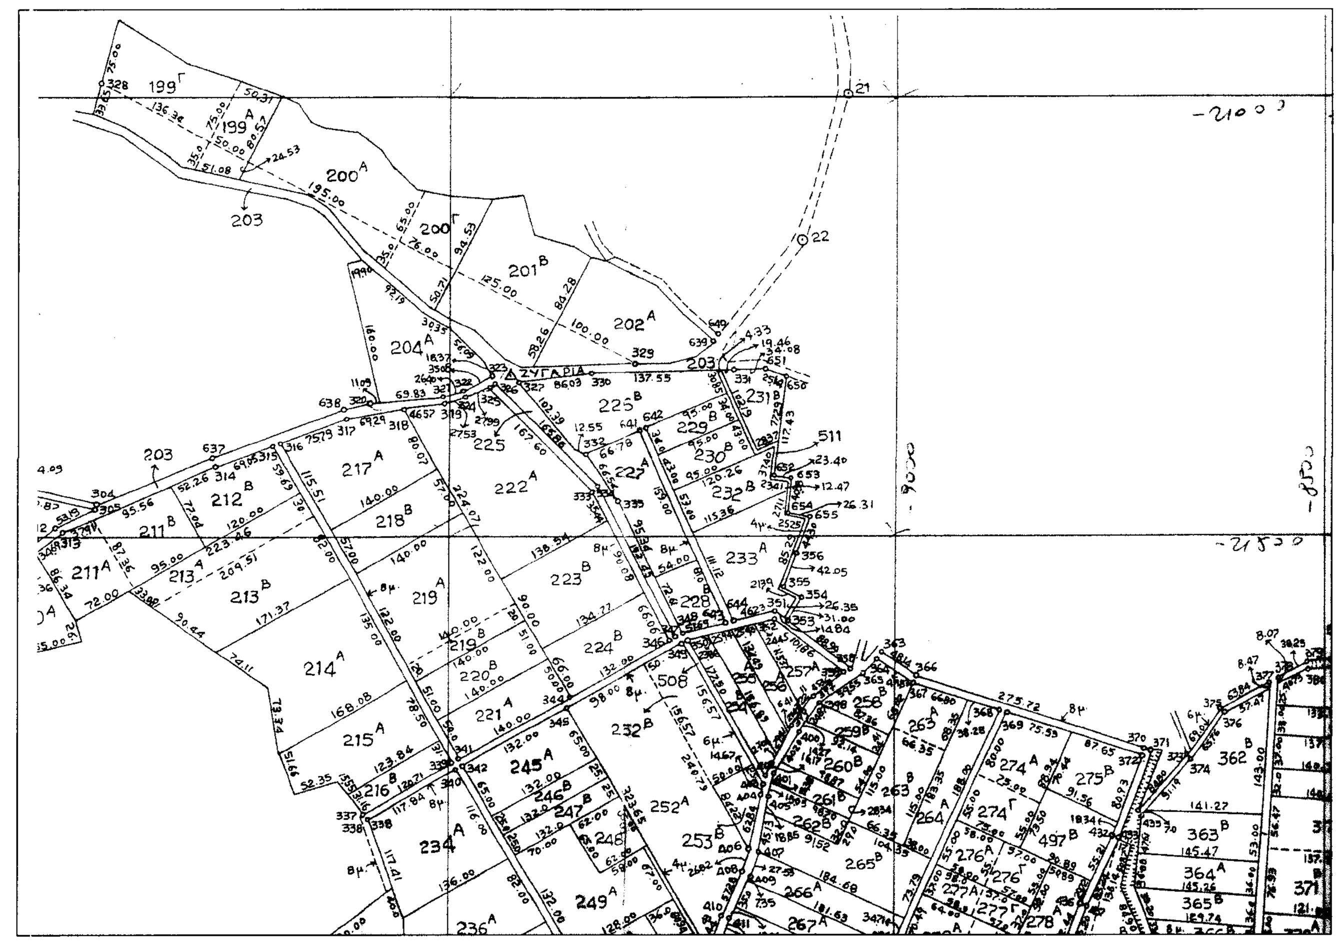

ΑΠΟΣΠΑΣΜΑ ΧΑΡΤΗ ΑΝΑΔΑΣΜΟΥ 1996

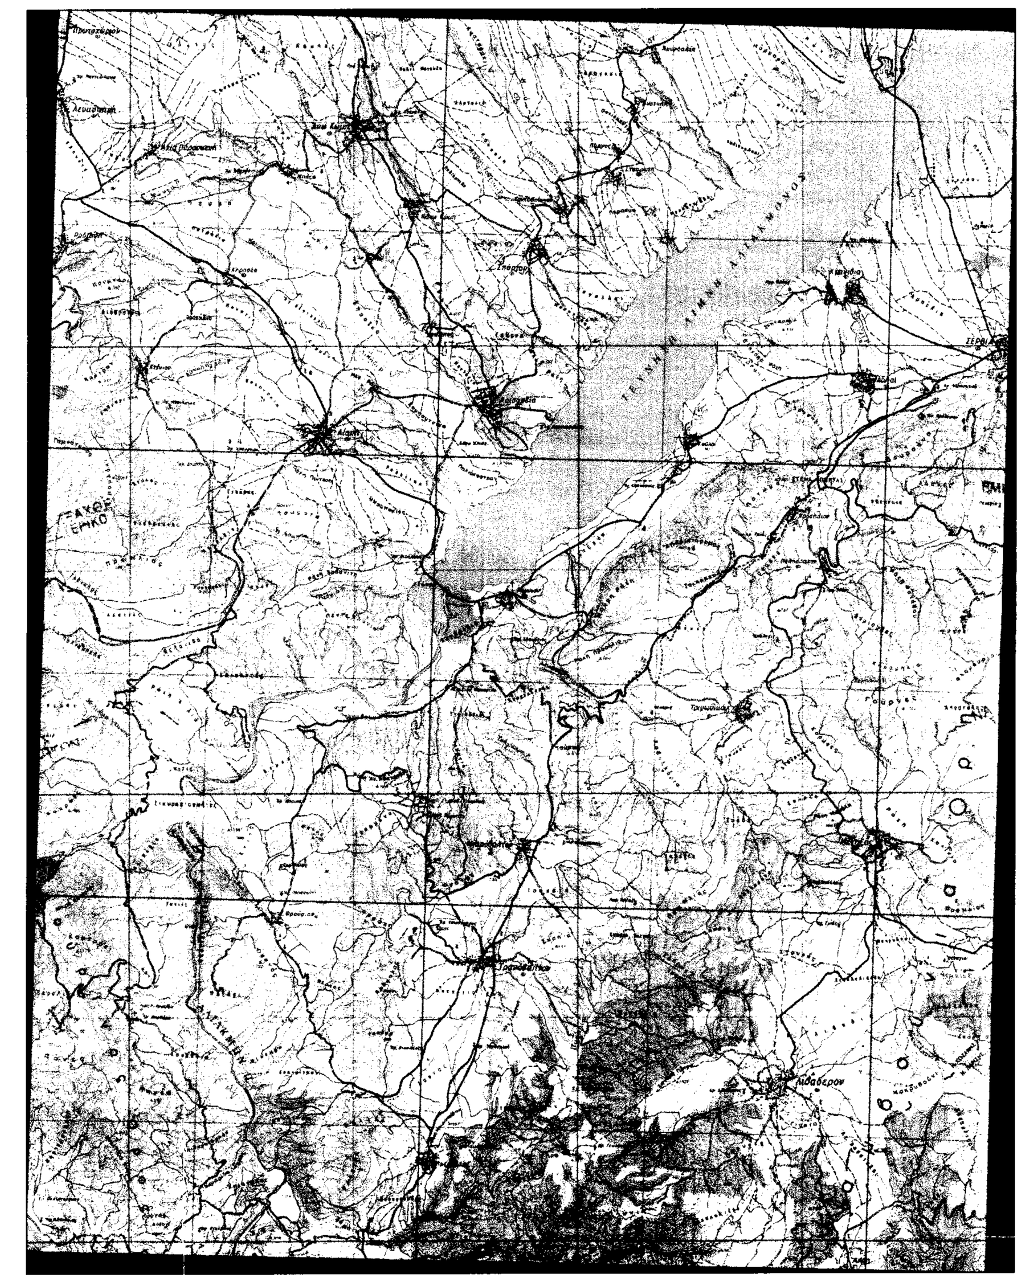

ΧΑΡΤΗΣ Γ.Υ.Σ. 1:50.000

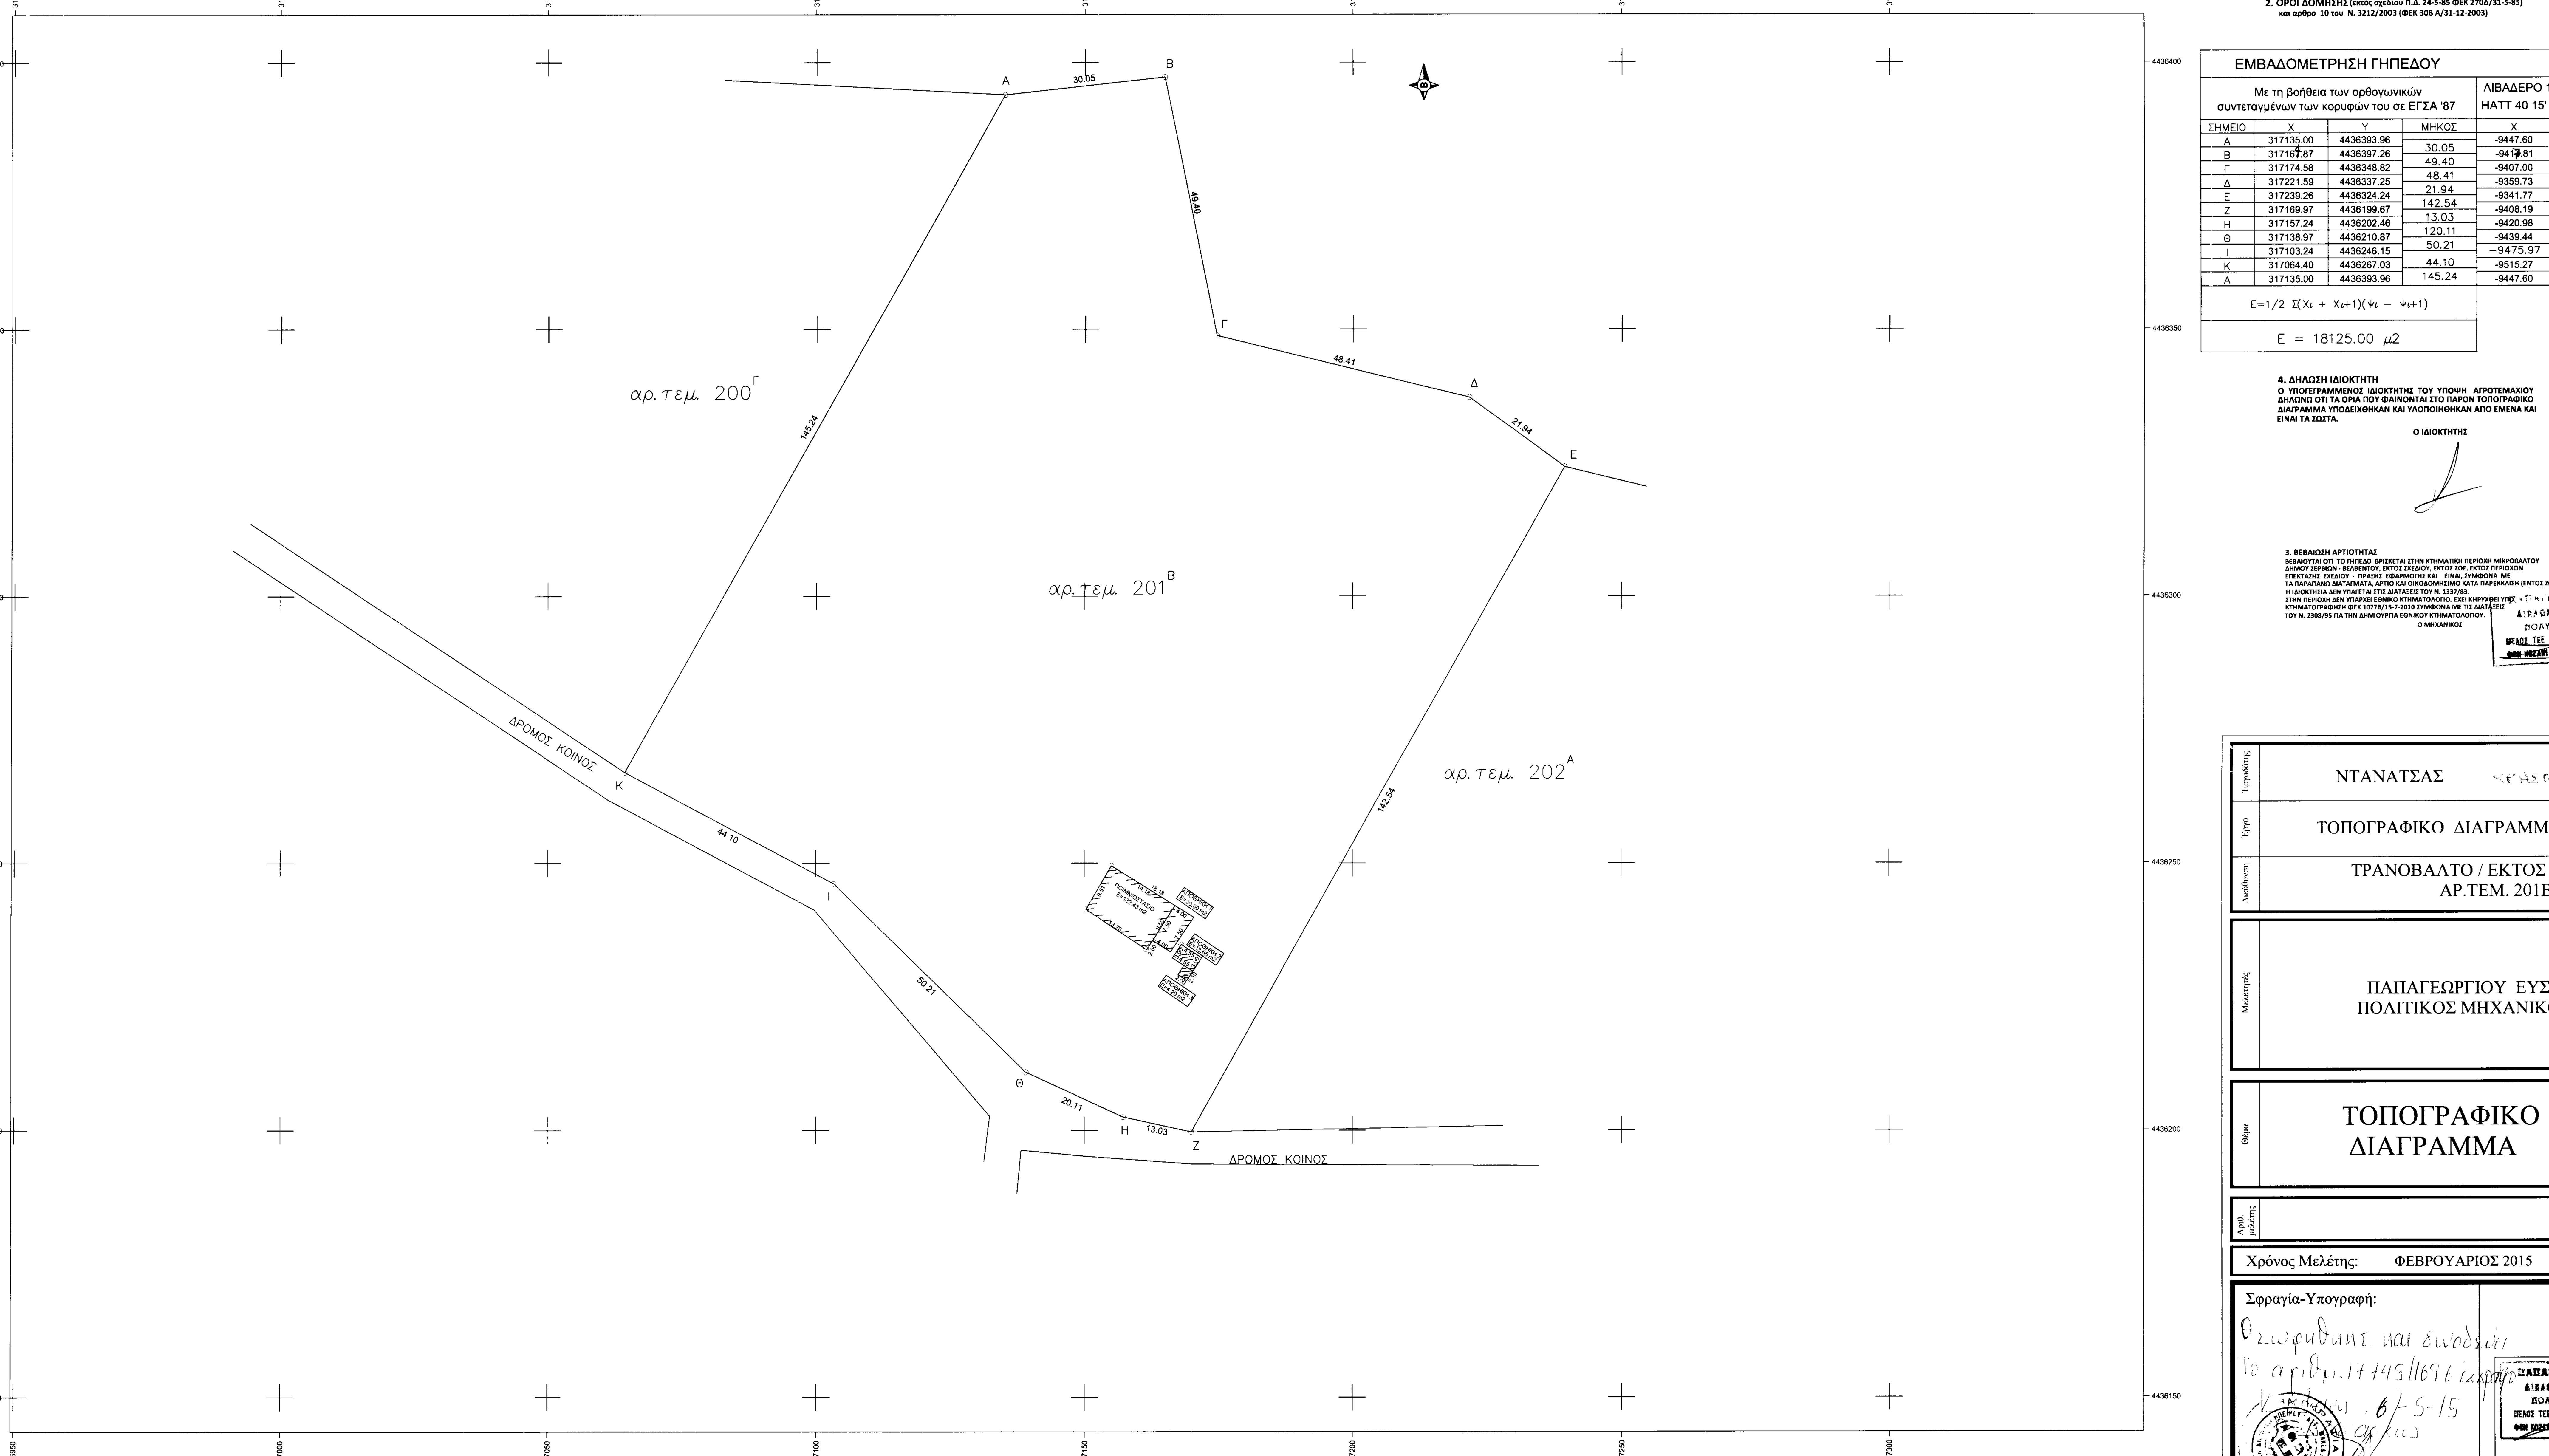

ΤΟΠΟΓΡΑΦΙΚΟ ΔΙΑΓΡΑΜΜΑ ΑΓΡΟΤΕΜΑΧΙΟΥ

1. ΕΜΒΑΔΟΝ ΑΓΡΟΤΕΜΑΧΙΟΥ Ε =18125.00 τ.μ.
2. ΟΡΟΙ ΔΟΜΗΣΗΣ (εκτός σχεδίου Π.Δ. 24-5-85 ΦΕΚ 270Δ/31-5-85) και αρθρο 10 του Ν. 3212/2003 (ΦΕΚ 308 Α/31-12-2003)

ΕΜΒΑΔΟΜΕΤΡΗΣΗ ΓΗΠΕΔΟΥ

Με τη βοήθεια των ορθογωνικών συντεταγμένων των κορυφών του σε ΕΓΣΑ '87				ΛΙΒΑΔΕΡΟ 1:50000 ΗΑΤΤ 40 15' -1 45'	
ΣΗΜΕΙΟ	Χ	Υ	ΜΗΚΟΣ	Χ	Υ
Α	317135.00	4436393.96		-9447.60	-21113.78
Β	317167.87	4436397.26	30.05	-9417.81	-21109.73
Γ	317174.58	4436348.82	49.40	-9407.00	-21158.00
Δ	317221.59	4436337.25	48.41	-9359.73	-21168.49
Ε	317239.26	4436324.24	21.94	-9341.77	-21181.10
Ζ	317169.97	4436199.67	142.54	-9408.19	-21307.22
Η	317157.24	4436202.46	13.03	-9420.98	-21304.72
Θ	317138.97	4436210.87	120.11	-9439.44	-21296.73
Ι	317103.24	4436246.15	50.21	-9475.97	-21262.28
Κ	317064.40	4436267.03	44.10	-9515.27	-21242.29
Α	317135.00	4436393.96	145.24	-9447.60	-21113.78

$E=1/2\ \Sigma(X_i + X_{i+1})(\psi_i - \psi_{i+1})$

$E = 18125.00\ \mu 2$

4. ΔΗΛΩΣΗ ΙΔΙΟΚΤΗΤΗ

Ο ΥΠΟΓΕΓΡΑΜΜΕΝΟΣ ΙΔΙΟΚΤΗΤΗΣ ΤΟΥ ΥΠΟΨΗ ΑΓΡΟΤΕΜΑΧΙΟΥ ΔΗΛΩΝΩ ΟΤΙ ΤΑ ΟΡΙΑ ΠΟΥ ΦΑΙΝΟΝΤΑΙ ΣΤΟ ΠΑΡΟΝ ΤΟΠΟΓΡΑΦΙΚΟ ΔΙΑΓΡΑΜΜΑ ΥΠΟΔΕΙΧΘΗΚΑΝ ΚΑΙ ΥΛΟΠΟΙΗΘΗΚΑΝ ΑΠΟ ΕΜΕΝΑ ΚΑΙ ΕΙΝΑΙ ΤΑ ΣΩΣΤΑ.

Ο ΙΔΙΟΚΤΗΤΗΣ

3. ΒΕΒΑΙΩΣΗ ΑΡΤΙΟΤΗΤΑΣ

ΒΕΒΑΙΟΥΤΑΙ ΟΤΙ ΤΟ ΓΗΠΕΔΟ ΒΡΙΣΚΕΤΑΙ ΣΤΗΝ ΚΤΗΜΑΤΙΚΗ ΠΕΡΙΟΧΗ ΜΙΚΡΟΒΑΛΤΟΥ ΔΗΜΟΥ ΣΕΡΒΙΩΝ - ΒΕΛΒΕΝΤΟΥ, ΕΚΤΟΣ ΣΧΕΔΙΟΥ, ΕΚΤΟΣ ΖΟΕ, ΕΚΤΟΣ ΠΕΡΙΟΧΩΝ ΕΠΕΚΤΑΣΗΣ ΣΧΕΔΙΟΥ - ΠΡΑΞΗΣ ΕΦΑΡΜΟΓΗΣ ΚΑΙ ΕΙΝΑΙ, ΣΥΜΦΩΝΑ ΜΕ ΤΑ ΠΑΡΑΠΑΝΩ ΔΙΑΤΑΓΜΑΤΑ, ΑΡΤΙΟ ΚΑΙ ΟΙΚΟΔΟΜΗΣΙΜΟ ΚΑΤΑ ΠΑΡΕΚΚΛΙΣΗ (ΕΝΤΟΣ ΖΩΝΗΣ).
Η ΙΔΙΟΚΤΗΣΙΑ ΔΕΝ ΥΠΑΓΕΤΑΙ ΣΤΙΣ ΔΙΑΤΑΞΕΙΣ ΤΟΥ Ν. 1337/83.
ΣΤΗΝ ΠΕΡΙΟΧΗ ΔΕΝ ΥΠΑΡΧΕΙ ΕΘΝΙΚΟ ΚΤΗΜΑΤΟΛΟΓΙΟ. ΕΧΕΙ ΚΗΡΥΧΘΕΙ ΥΠΟ ΚΤΗΜΑΤΟΓΡΑΦΗΣΗ ΦΕΚ 1077Β/15-7-2010 ΣΥΜΦΩΝΑ ΜΕ ΤΙΣ ΔΙΑΤΑΞΕΙΣ ΤΟΥ Ν. 2308/95 ΓΙΑ ΤΗΝ ΔΗΜΙΟΥΡΓΙΑ ΕΘΝΙΚΟΥ ΚΤΗΜΑΤΟΛΟΓΙΟΥ.

Ο ΜΗΧΑΝΙΚΟΣ

ΔΙΠΛΩΜ. ΠΟΛΙΤΙΚΟΣ ΜΗΧΑΝΙΚΟΣ ΠΟΛΥΤΕΧΝΙΚΗΣ ΣΧΟΛΗΣ Α.Π.Θ.

Εργοδότης	ΝΤΑΝΑΤΣΑΣ ΧΡΗΣΤΟΣ
Έργο	ΤΟΠΟΓΡΑΦΙΚΟ ΔΙΑΓΡΑΜΜΑ
Διεύθυνση	ΤΡΑΝΟΒΑΛΤΟ / ΕΚΤΟΣ ΟΙΚΙΣΜΟΥ ΑΡ.ΤΕΜ. 201Β
Μελετητής	ΠΑΠΑΓΕΩΡΓΙΟΥ ΕΥΣΤΑΘΙΟΣ ΠΟΛΙΤΙΚΟΣ ΜΗΧΑΝΙΚΟΣ Α.Π.Θ.
Θέμα	ΤΟΠΟΓΡΑΦΙΚΟ ΔΙΑΓΡΑΜΜΑ — Κλίμακα: 1:500 — Κωδ. Σχεδίου
Αριθ. μελέτης	
Χρόνος Μελέτης:	ΦΕΒΡΟΥΑΡΙΟΣ 2015

Σφραγίδα-Υπογραφή:

ΠΑΠΑΓΕΩΡΓΙΟΥ Π. ΕΥΣΤΑΘΙΟΣ ΔΙΠΛΩΜ. ΠΟΛΙΤΙΚΟΣ ΜΗΧΑΝΙΚΟΣ ΠΟΛΥΤΕΧΝΙΚΗΣ ΣΧΟΛΗΣ Α.Π.Θ.