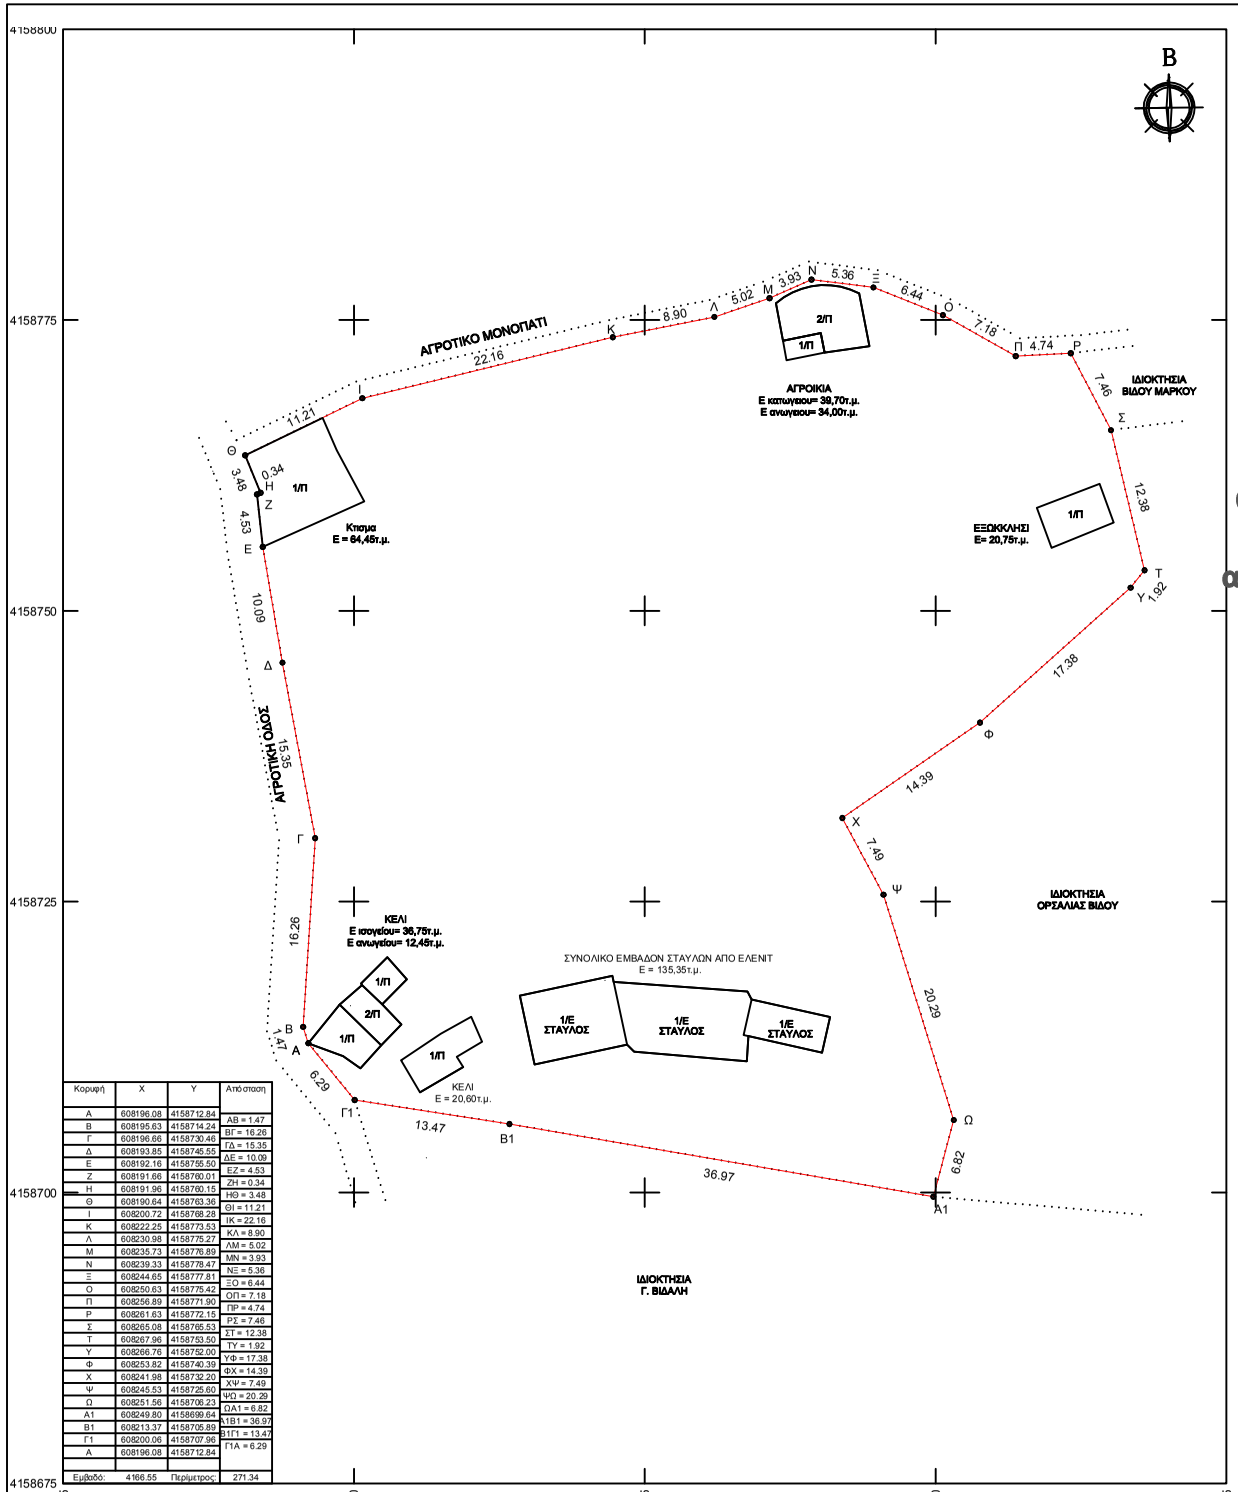

Κορυφή	X	Y	Απόσταση
Α	608196.08	4158712.84	ΑΒ = 1.47
Β	608195.63	4158714.24	ΒΓ = 16.26
Γ	608196.66	4158730.46	ΓΔ = 15.35
Δ	608193.85	4158745.55	ΔΕ = 10.09
Ε	608192.16	4158755.50	ΕΖ = 4.53
Ζ	608191.66	4158760.01	ΖΗ = 0.34
Η	608191.96	4158760.15	ΗΘ = 3.48
Θ	608190.64	4158763.36	ΘΙ = 11.21
Ι	608200.72	4158768.28	ΙΚ = 22.16
Κ	608222.25	4158773.53	ΚΛ = 8.90
Λ	608230.98	4158775.27	ΛΜ = 5.02
Μ	608235.73	4158776.89	ΜΝ = 3.93
Ν	608239.33	4158778.47	ΝΞ = 5.36
Ξ	608244.65	4158777.81	ΞΟ = 6.44
Ο	608250.63	4158775.42	ΟΠ = 7.18
Π	608256.89	4158771.90	ΠΡ = 4.74
Ρ	608261.63	4158772.15	ΡΣ = 7.46
Σ	608265.08	4158765.53	ΣΤ = 12.38
Τ	608267.96	4158753.50	ΤΥ = 1.92
Υ	608266.76	4158752.00	ΥΦ = 17.38
Φ	608253.82	4158740.39	ΦΧ = 14.39
Χ	608241.98	4158732.20	ΧΨ = 7.49
Ψ	608245.53	4158725.60	ΨΩ = 20.29
Ω	608251.56	4158706.23	ΩΑ1 = 6.82
Α1	608249.80	4158699.64	Α1Β1 = 36.97
Β1	608213.37	4158705.89	Β1Γ1 = 13.47
Γ1	608200.06	4158707.96	Γ1Α = 6.29
Α	608196.08	4158712.84	
Εμβαδό:	4166.55	Περίμετρος:	271.34

Εξάρτηση απο το Τριγωνομετρικό Δίκτιο ΓΥΣ.
Προβολικό σύστημα ΕΓΣΑ '87
Τα όρια υπεδείχθησαν απο τον ιδιοκτήτη .
Δεν έγινε έλεγχος συμβολέων

Οροι Δόμησης
Π.Δ. Φ.Ε.Κ. 160Δ' 27/02/2003 (Ζ.Ο.Ε. ΤΗΝΟΥ)
Περιοχή (2.3α.2.3)3
Π.Δ. Φ.Ε.Κ. 270Δ' 24/05/1985
Εμβαδόν αγροτεμαχίου = 4.166,55τ.μ.
Εμβαδόν αρτιότητας = 6.000τ.μ.
Κατα παρέκλιση = 4.000μ.
Απόσταση από τη θάλασσα ≈ 1134μ.

ΔΗΛΩΣΗ Ν.651/77
Ο ΚΑΤΩΘΙ ΥΠΟΓΕΓΡΑΜΜΕΝΟΣ ΜΗΧΑΝΙΚΟΣ ΓΙΑ ΤΟ ΑΓΡΟΤΕΜΑΧΙΟ ΜΕ ΤΑ ΣΤΟΙΧΕΙΑ (Α,Β,Γ..Β1,Γ1,Α) ΚΑΙ ΕΠΙΦΑΝ 4166,55τ.μ. ΔΗΛΩΝΩ ΟΤΙ:
α)ΕΥΡΙΣΚΕΤΑΙ ΕΚΤΟΣ ΣΧΕΔΙΟΥ ΣΤΗ ΘΕΣΗ "ΤΣΙΚΝΙΑΣ" Δ.Δ. ΣΤΕΝΗΣ ΤΟΥ ΔΗΜΟΥ ΤΗΝΟΥ ΕΝΤΟΣ Ζ.Ο.Ε ΠΕΡΙΟΧΗ (2.3α.2
β) ΕΙΝΑΙ ΚΑΤΑ ΠΑΡΕΚΛΗΣΗ ΑΡΤΙΟ ΚΑΙ ΟΙΚΟ ΔΟΜΗΣΙΜΟ, ΣΥΜΦΩΝΑ ΜΕ ΤΙΣ ΙΣΧΥΟΥΣΕΣ ΠΟΛΕΟ ΔΟΜΙΚΕΣ ΔΙΑΤΑΞΕΙΣ.
γ)ΔΕΝ ΕΜΠΙΠΤΕΙ ΣΤΙΣ ΔΙΑΤΑΞΕΙΣ ΤΟΥ Ν. 1337/1983.
δ) ΕΝΤΟΣ ΤΟΥ ΟΙΚΟΠΕ ΔΟΥ ΔΕΝ ΔΙΕΡΧΕΤΑΙ ΕΝΑΕΡΙΑ ΓΡΑΜΜΗΜΕΤΑΦΟΡΑΣ ΥΨΗΛΗΣ ΤΑΣΗΣ Δ.Ε.Η.
ε) ΕΝΤΟΣ ΤΩΝ ΟΜΟΡΩΝ ΟΙΚΟΠΕ ΔΩΝ ΔΕΝ ΥΦΙΣΤΑΝΤΑΙ ΔΙΑΤΗΡΗΤΕΑ ΚΤΙΣΜΑΤΑ.

Ο ΔΗΛΩΝ ΜΗΧΑΝΙΚΟΣ

ΔΗΛΩΣΗ ΙΔΙΟΚΤΗΤΗ
ΟΙ ΚΑΤΩΘΙ ΥΠΟΓΕΓΡΑΜΜΕΝΟΣ ΒΙΔΟΣ ΑΡΙΣΤΕΙΔΗΣ ΔΗΛΩΝΩ ΟΤΙ:
ΤΑ ΑΡΧΙΚΑ ΥΛΟΠΟΙΗΜΕΝΑ ΟΡΙΑ ΤΟΥ ΑΓΡΟΤΕΜΑΧΙΟΥ ΜΕ ΤΑ ΣΤΟΙΧΕΙΑ (Α,Β,Γ...Β1,Γ1,Α) ΚΑΙ ΕΠΙΦΑΝΕΙΑΣ 4166,55τ.μ. ΕΥΡΙΣΚΕΤΑΙ ΕΚΤΟΣ ΣΧΕΔΙΟΥ ΣΤΗ ΘΕΣΗ " ΤΣΙΚΝΙΑΣ" Δ.Δ. ΣΤΕΝΗΣ ΤΟΥ ΔΗΜΟΥ ΤΗΝΟΥ, ΥΠΕΔΕΙΧΘΗΣΑΝ ΑΠΟ ΕΜΕΝΑ, ΚΑΙ
ΕΥΘΥΝΟΜΑΙ ΓΙΑ ΤΗΝ ΑΚΡΙΒΕΙΑ Τ ΩΝ ΔΗΛΟΥΜΕΝΩΝ ΟΡΙΩΝ ΤΟΥ ΑΓΡΟΤΕΜΑΧΙΟΥ ΚΑΙ ΓΙΑ ΤΗΝ ΥΠΑΡΞΗ ΚΑΙ ΤΗΝ ΑΙΤΙΑ ΤΟΥ ΔΙΚΑΙΩΜΑΤΟΣ ΜΟΥ ΝΑ ΖΗΤΗΣ Ω ΤΗΝ ΕΚΔΟΣΗ ΤΗΣ ΟΙΚΟΔΟΜΙΚΗΣ ΑΔΕΙΑΣ.

Ο ΔΗΛΩΝ

ΑΠΟΣΠΑΣΜΑ ΔΟΡΥΦΟΡΙΚΗΣ ΕΙΚΟΝΑΣ

ΑΠΟΚΕΝΤΡΩΜΕΝΗ ΔΙΟΙΚΗΣΗ ΑΙΓΑΙΟ
ΔΙΕΥΘΥΝΣΗ ΔΑΣΩΝ Π.Ε. ΚΥΚΛΑΔΩΝ

Θεωρείται το παρόν τοπογραφικό διάγραμμ
και αποτελεί αναπόσπαστο μέρος της
αρ. πρ. 30535/07. 05.15 Πράξης Χαρακτηρισ
Ερμούπολη, 07.05.2015

Η Δ/ντρια Δασών
Άρτεμις Αλεξιάδου
C:\Documents and Settings\User\??? ??????? ???\?? ??????? ???\ΤΟΠΟ\GIA PINAKAKIA ???.JPG

ΕΡΓΟΔΟΤΗΣ: ΑΡΙΣΤΕΙΔΗΣ ΒΙΔΟΣ

ΕΡΓΟ: ΤΟΠΟΓΡΑΦΙΚΗ ΑΠΟΤΥΠΩΣΗ ΑΓΡΟΤΕΜΑΧΙΟΥ

ΘΕΣΗ ΕΡΓΟΥ: "Τσικνιάς" Δ.Δ. Στενής
Δήμου Εξωμβούργου Τήνου

ΗΜΕΡΟΜΗΝΙΑ: Ιούλιος 2009

ΚΛΙΜΑΚΑ: 1:250

ΣΧΕΔΙΟ: ΤΟΠΟΓΡΑΦΙΚΟ ΔΙΑΓΡΑΜΜΑ

ΥΠΟΓΡΑΦΗ: