ΣΥΣΤΗΜΑ ΑΝΑΦΟΡΑΣ : ΕΓΣΑ '87

Κορυφή	X	Y
1	629603.30	4101342.50
2	629636.90	4101350.21
3	629633.70	4101367.47
4	629630.61	4101367.47
5	629629.60	4101402.08
6	629628.00	4101446.65
7	629627.89	4101464.16
8	629629.85	4101476.20
9	629634.85	4101484.54
10	629641.63	4101492.76
11	629647.37	4101493.50
12	629653.07	4101496.32
13	629668.25	4101477.14
14	629684.87	4101469.57
15	629691.83	4101463.79
16	629711.67	4101478.86
17	629719.39	4101483.20
18	629723.70	4101485.00
19	629733.07	4101485.81
20	629735.75	4101497.42
21	629737.89	4101497.68
22	629739.03	4101519.39
23	629731.74	4101524.17
24	629711.14	4101535.11
25	629707.92	4101535.77
26	629692.66	4101533.11
27	629685.90	4101539.66
28	629684.40	4101527.73
29	629670.57	4101523.74
30	629661.89	4101511.05
31	629657.72	4101510.99
32	629656.18	4101507.50
33	629653.35	4101509.13
34	629647.30	4101507.55
35	629639.89	4101507.12
36	629638.99	4101504.39
37	629636.26	4101504.11
38	629635.89	4101502.34
39	629628.67	4101500.99
40	629628.63	4101499.77
41	629602.17	4101500.93
42	629601.31	4101515.63
43	629603.30	4101520.65
44	629600.64	4101523.94
45	629600.26	4101527.25
46	629590.41	4101528.51
47	629570.43	4101536.00
48	629565.53	4101540.30
49	629563.56	4101544.69
50	629564.84	4101559.44
51	629566.45	4101576.07
52	629565.22	4101581.23
53	629568.30	4101583.60
54	629582.11	4101587.81
55	629542.61	4101592.09
56	629525.24	4101593.98
57	629516.97	4101595.14
58	629511.88	4101593.75
59	629504.19	4101595.48
60	629497.70	4101594.43
61	629481.80	4101587.67
62	629477.35	4101582.27
63	629471.48	4101581.89
64	629464.27	4101579.19
65	629461.65	4101578.37
66	629455.97	4101576.15
67	629455.23	4101574.22
68	629444.72	4101573.90
69	629439.43	4101570.39
70	629431.51	4101568.29
71	629425.91	4101567.98
72	629424.17	4101544.98
73	629418.76	4101539.65
74	629413.39	4101529.70
75	629411.87	4101521.94
76	629413.07	4101515.69
77	629412.12	4101509.23
78	629409.05	4101505.36
79	629428.59	4101493.34
80	629415.76	4101481.39
81	629449.16	4101466.37
82	629455.23	4101447.98
83	629521.23	4101430.66
84	629541.26	4101421.17
85	629530.24	4101399.01
86	629516.49	4101398.67
87	629516.84	4101396.19
88	629552.52	4101387.86
89	629598.92	4101389.37
1	629603.30	4101342.50
Εμβαδόν:	38033.41 ΜΣ	

ΑΠΟΣΠΑΣΜΑ ΕΥΡΥΤΕΡΗΣ ΠΕΡΙΟΧΗΣ ΦΥΛΛΟ ΧΑΡΤΗ Γ.Υ.Σ.: 7642-3)
ΚΛΙΜΑΚΑ 1:5000

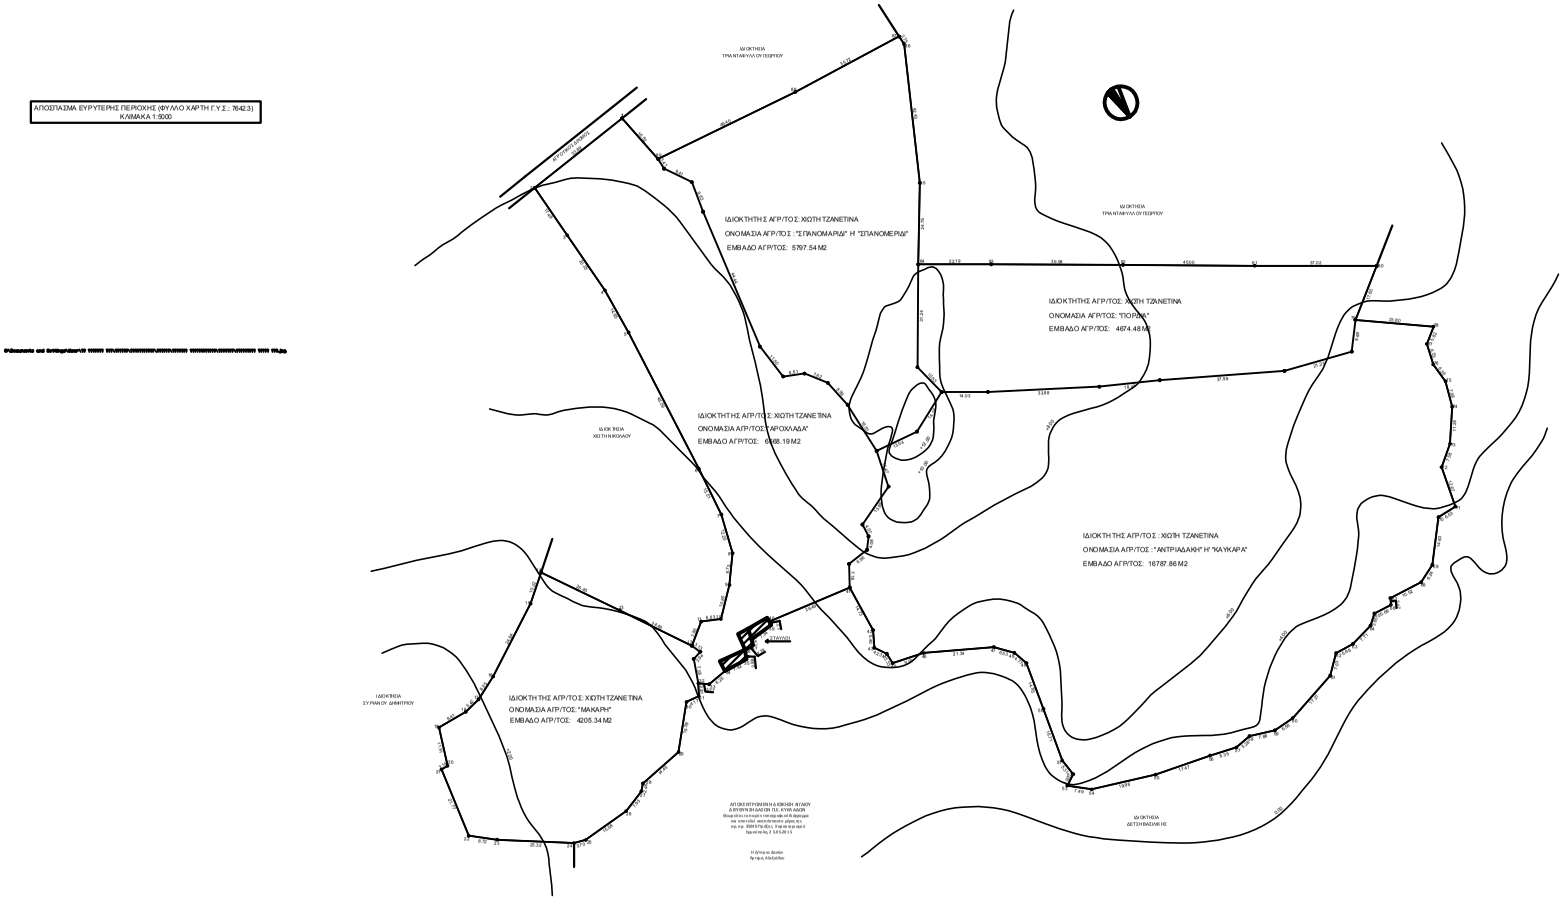

- Εμβαδόν συνολικής γηπεδικής έκτασης (1,2,3..... 88,89,1) = 38,033.41 Μ.²

ΕΡΓΟΔΟΤΗΣ: ΧΙΩΤΗ ΤΖΑΝΕΤΙΝΑ	
ΕΡΓΟ:	
ΘΕΣΗ: "ΑΝΕΜΟΜΥΛΟΙ" ΔΑΜΑΡΙΩΝΑ ΝΑΞΟΥ	
ΜΕΛΕΤΗΤΕΣ: Ι. ΣΕΡΓΗΣ ΠΟΛΙΤΙΚΟΣ ΜΗΧΑΝΙΚΟΣ	
ΘΕΜΑ ΣΧΕΔΙΟΥ: ΤΟΠΟΓΡΑΦΙΚΟ ΔΙΑΓΡΑΜΜΑ	ΑΡΙΘΜΟΣ ΣΧΕΔΙΟΥ: Τ - 1
ΚΛΙΜΑΚΑ: 1:500	
ΧΡΟΝΟΣ ΜΕΛΕΤΗΣ: ΙΑΝΟΥΑΡΙΟΣ 2015	
ΥΠΟΓΡΑΦΗ:	ΣΦΡΑΓΙΔΑ: