ΑΠΟΚΕΝΤΡΩΜΕΝΗ ΔΙΟΙΚΗΣΗ ΑΙΓΑΙΟΥ
ΔΙΕΥΘΥΝΣΗ ΔΑΣΩΝ Π.Ε. ΚΥΚΛΑΔΩΝ

Θεωρείται το παρόν τοπογραφικό διάγραμμα και αποτελεί αναπόσπαστο μέρος της αρ. πρ. 36642/29.05.15 Πράξης Χαρακτηρισμο

Ερμούπολη, 29.05.2015

D:\???????\???????\agios nikitas.JPG

Η Δ/ντρια Δασών
Άρτεμις Αλεξιάδου

Κορυφή	X	Y	Απόσταση
A	601887.66	4158736.62	
B	601883.86	4158738.76	ΑΒ = 4.36
Γ	601879.88	4158740.61	ΒΓ = 4.39
Δ	601874.95	4158742.99	ΓΔ = 5.47
E	601870.70	4158746.09	ΔΕ = 5.26
Z	601865.36	4158749.93	ΕΖ = 6.57
H	601857.80	4158756.74	ΖΗ = 10.18
Θ	601866.10	4158769.92	ΗΘ = 15.58
I	601869.40	4158773.59	ΘΙ = 4.93
K	601872.26	4158777.73	ΙΚ = 5.04
Λ	601874.90	4158780.36	ΚΛ = 3.72
M	601877.02	4158783.49	ΛΜ = 3.78
N	601878.48	4158785.61	ΜΝ = 2.57
Ξ	601880.98	4158788.88	ΝΞ = 4.12
O	601882.10	4158791.95	ΞΟ = 3.27
Π	601886.79	4158796.85	ΟΠ = 6.78
P	601888.90	4158798.28	ΠΡ = 2.55
Σ	601893.23	4158799.61	ΡΣ = 4.53
T	601897.37	4158804.97	ΣΤ = 6.78
Y	601901.87	4158808.99	ΤΥ = 6.03
Φ	601905.29	4158812.78	ΥΦ = 5.11
X	601910.86	4158817.98	ΦΧ = 7.61
Ψ	601915.67	4158826.08	ΧΨ = 9.42
Ω	601916.28	4158827.12	ΨΩ = 1.21
A1	601934.10	4158858.98	ΩΑ1 = 36.51
B1	601948.13	4158851.26	Α1Β1 = 16.02
Γ1	601962.55	4158843.09	Β1Γ1 = 16.56
Δ1	601964.37	4158839.33	Γ1Δ1 = 4.18
E1	601965.14	4158834.11	Δ1Ε1 = 5.28
Z1	601964.62	4158827.54	Ε1Ζ1 = 6.59
H1	601963.65	4158824.82	Ζ1Η1 = 2.89
Θ1	601961.37	4158818.25	Η1Θ1 = 6.96
I1	601957.31	4158806.40	Θ1Ι1 = 12.52
K1	601956.95	4158803.00	Ι1Κ1 = 3.41
Λ1	601956.06	4158794.77	Κ1Λ1 = 8.28
M1	601954.97	4158787.15	Λ1Μ1 = 7.69
N1	601954.20	4158783.14	Μ1Ν1 = 4.09
Ξ1	601954.29	4158778.42	Ν1Ξ1 = 4.72
O1	601957.73	4158765.62	Ξ1Ο1 = 13.25
Π1	601961.51	4158755.39	Ο1Π1 = 10.90
P1	601954.29	4158752.06	Π1Ρ1 = 7.95
Σ1	601948.72	4158751.17	Ρ1Σ1 = 5.64
T1	601946.21	4158749.91	Σ1Τ1 = 2.81
Y1	601939.78	4158762.76	Τ1Υ1 = 14.37
Φ1	601933.97	4158774.97	Υ1Φ1 = 13.51
X1	601928.78	4158783.22	Φ1Χ1 = 9.75
Ψ1	601920.26	4158790.20	Χ1Ψ1 = 11.01
Ω1	601917.94	4158787.43	Ψ1Ω1 = 3.61
A2	601914.81	4158783.48	Ω1Α2 = 5.03
B2	601909.94	4158778.08	Α2Β2 = 7.27
Γ2	601906.32	4158774.10	Β2Γ2 = 5.38
Δ2	601903.27	4158770.09	Γ2Δ2 = 5.04
E2	601900.12	4158766.39	Δ2Ε2 = 4.86
Z2	601901.26	4158765.20	Ε2Ζ2 = 1.64
H2	601898.85	4158760.69	Ζ2Η2 = 5.12
Θ2	601895.99	4158754.72	Η2Θ2 = 6.63
I2	601892.90	4158748.89	Θ2Ι2 = 6.60
A	601887.66	4158736.62	Ι2Α = 13.33
Εμβαδό:	5678.44	Περίμετρος:	418.70

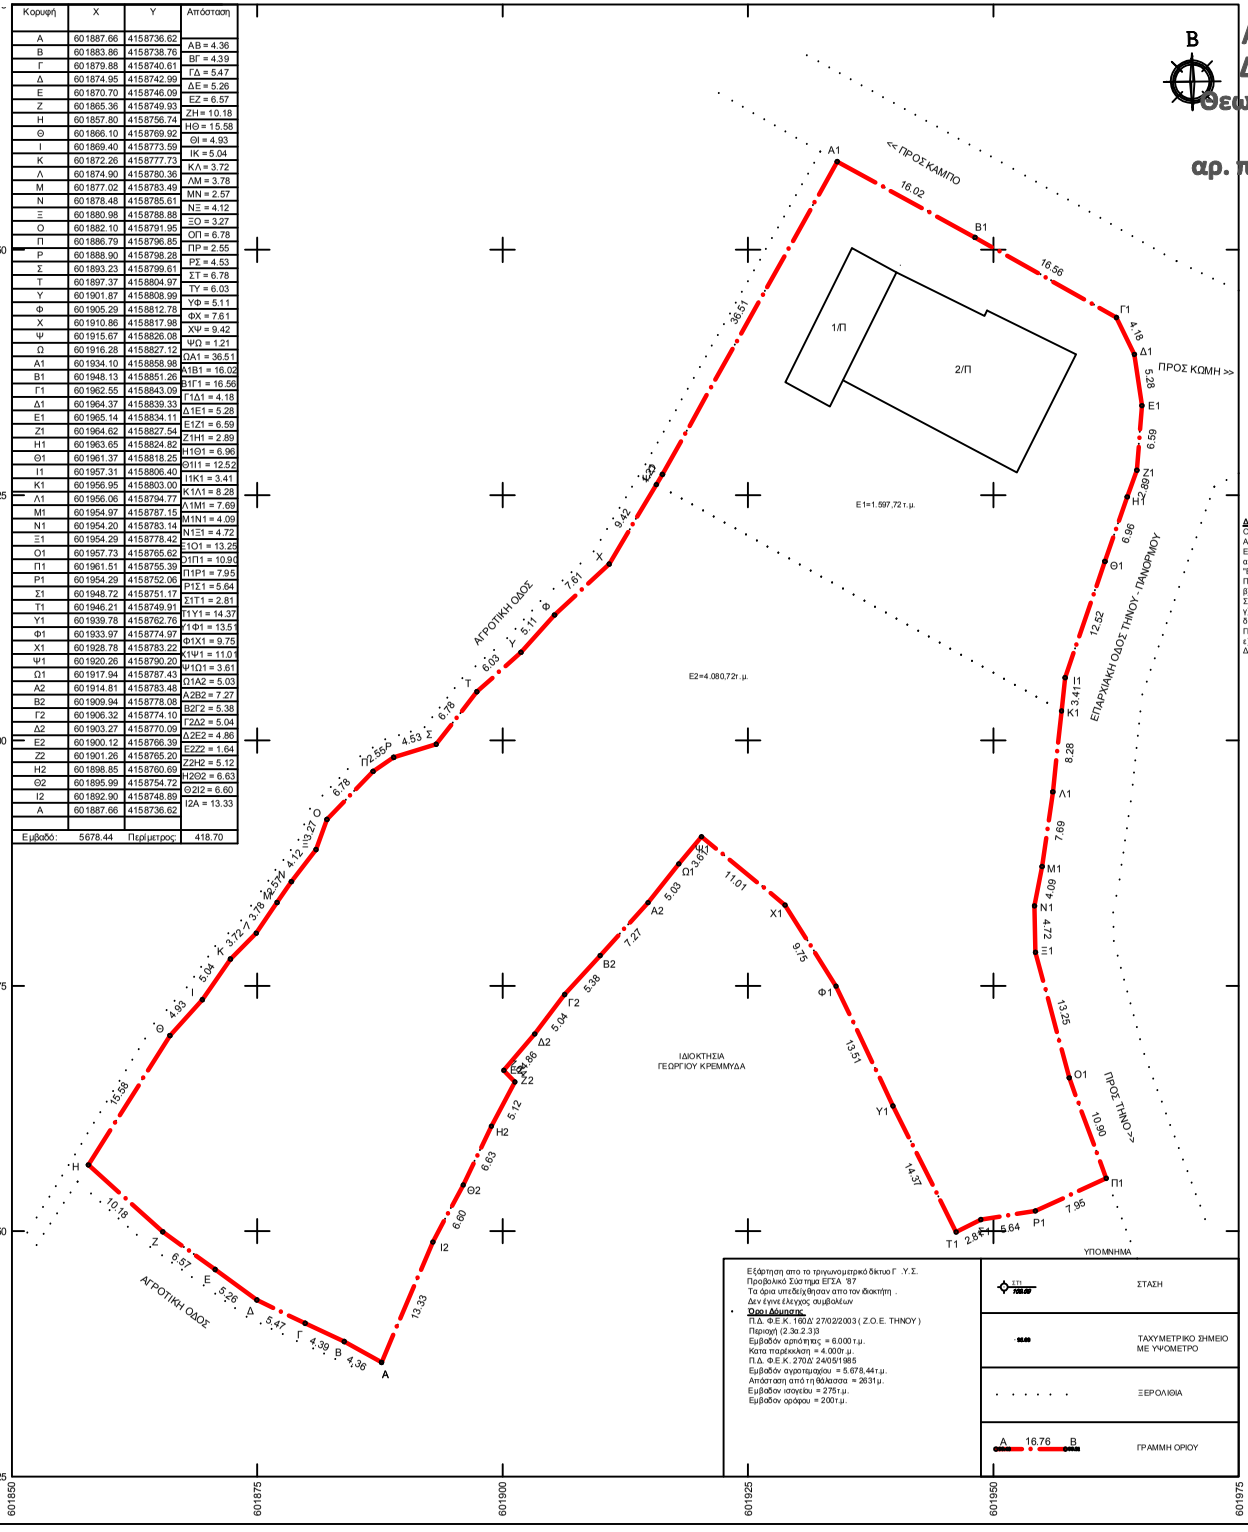

ΔΗΛΩΣΗ Ν.6617/77.

Ο ΚΑΤΩΘΙ ΥΠΟΓΕΓΡΑΜΜΕΝΟΣ ΜΗΧΑΝΙΚΟΣ ΠΑ . ΤΟ ΑΓΡΟΤΕΜΑΧΙΟ ΜΕ ΤΑ ΣΤΟΙΧΕΙΑ (Α,Β,Γ...,Θ2,Ι2,Α) ΚΑΙ ΕΠΙΦΑΝΕΙΑΣ 5.678,44τ.μ. ΔΗΛΩΝΩ ΟΤΙ:
α) ΕΥΡΙΣΚΕΤΑΙ ΕΚΤΟΣ ΣΧΕ .ΔΙΟΥ ΣΤΗ ΘΕΣΗ "ΑΓΙΟΣ ΝΙΚΗΤΑΣ " ή "ΒΥΣΙΛΟ" Δ.Δ. ΚΤΙΚΑΔΟΥ ΤΟΥ ΔΗΜΟΥ ΤΗΝΟΥ ΕΝΤΟΣ Ζ.Ο.Ε ΠΕΡΙΟΧΗ (2.3α.2.3)3
β) ΕΙΝΑΙ ΚΑΤΑ ΠΑΡΕΚΚΛΙΣΗ ΑΡΤΙΟ ΚΑΙ Ο ΚΟ ΔΟΜΗΣΙΜΟ ,
ΣΥΜΦΩΝΑ ΜΕ ΤΙΣ ΙΣΧΥΟΥΣΕΣ ΠΟΛΕΟ ΔΟΜΙΚΕΣ ΔΙΑΤΑΞΕΙΣ .
γ)ΔΕΝ ΕΜΠΙΠΤΕΙ ΣΤΙΣ ΔΙΑΤΑΞΕΙΣ ΤΟΥ Ν . 1337/1983 .
δ) ΕΝΤΟΣ ΤΟΥ ΟΙΚΟΠΕ ΔΟΥ ΔΕΝ ΔΙΕΡΧΕΤΑΙ ΕΝΑΕΡΙΑ ΓΡΑΜΜΗ ΜΕΤΑΦΟΡΑΣ ΥΨΗΛΗΣ ΤΑΣΗΣ Δ.Ε.Η .
ε) ΕΝΤΟΣ ΤΩΝ ΟΜΟΡΩΝ ΟΙΚΟΠΕ ΔΩΝ ΔΕΝ ΥΦΙΣΤΑΝΤΑΙ ΔΙΑΤΗΡΗΤΕΑ ΚΤΙΣΜΑΤΑ .

Ο ΔΗΛΩΝ ΜΗΧΑΝΙΚΟΣ

ΔΗΛΩΣΗ ΙΔΙΟΚΤΗΤΗ.

Ο ΚΑΤΩΘΙ ΥΠΟΓΕΓΡΑΜΜΕΝΟΣ ΜΑΡΚΟΣ ΣΙ ΩΤΟΣ ΔΗΛΩΝΩ ΟΤΙ:
ΤΑ ΑΡΧΙΚΑ ΥΛΟΠΟΙΗΜΕΝΑ ΟΡΙΑ ΤΟΥ ΑΓΡΟΤΕΜΑΧΙΟΥ (ΤΑ ΣΤΟΙΧΕΙΑ (Α,Β,Γ...,Θ2,Ι2,Α) ΚΑΙ ΕΠΙΦΑΝΕΙΑΣ 5678,44τ ΕΥΡΙΣΚΕΤΑΙ ΕΚΤΟΣ ΣΧΕ .ΔΙΟΥ ΣΤΗ ΘΕΣΗ " ΑΓΙΟΣ ΝΙΚΗΤ. ή "ΒΥΣΙΛΟ" Δ.Δ. ΚΤΙΚΑΔΟΥ ΤΟΥ ΔΗΜΟΥ ΤΗΝΟΥ .
ΥΠΕΔΕΙΧΘΗΣΑΝ ΑΠΟ ΕΜΕΝΑ , ΚΑΙ
ΕΥΘΥΝΟΜΑΙ ΓΙΑ ΤΗΝ ΑΚΡΙΒΕΙΑ Τ ΟΝ ΔΗΛΟΥΜΕΝΟΝ ΟΡ ΤΟΥ ΑΓΡΟΤΕΜΑΧΙΟΥ ΚΑΙ ΓΙΑ ΤΗΝ ΥΠΑΡΞΗ ΚΑΙ ΤΗΝ ΑΠΟ ΤΟΥ ΔΙΚΑΙΩΜΑΤΟΣ ΜΟΥ ΝΑ ΖΗΤΗΣ Ω ΤΗΝ ΕΚΔΟΣΗ ΤΗΣ ΟΙΚΟΔΟΜΙΚΗΣ ΑΔΕΙΑΣ .

Ο ΔΗΛΩΝ

ΕΡΓΟΔΟΤΗΣ: ΣΙΩΤΟΣ ΜΑΡΚΟΣ

ΕΡΓΟ: ΤΟΠΟΓΡΑΦΙΚΗ ΑΠΟΤΥΠΩΣΗ ΑΓΡΟΤΕΜΑΧΙΟΥ

ΘΕΣΗ ΕΡΓΟΥ: "Άγιος Νικήτας" ή "Βύσιλο" Δ.Δ. Κτικάδου Δήμου Τήνου

ΗΜΕΡΟΜΗΝΙΑ: Μάιος 201 4

ΚΛΙΜΑΚΑ: 1:250

ΣΧΕΔΙΟ: ΤΟΠΟΓΡΑΦΙΚΟ ΔΙΑΓΡΑΜΜΑ

ΥΠΟΓΡΑΦΗ: