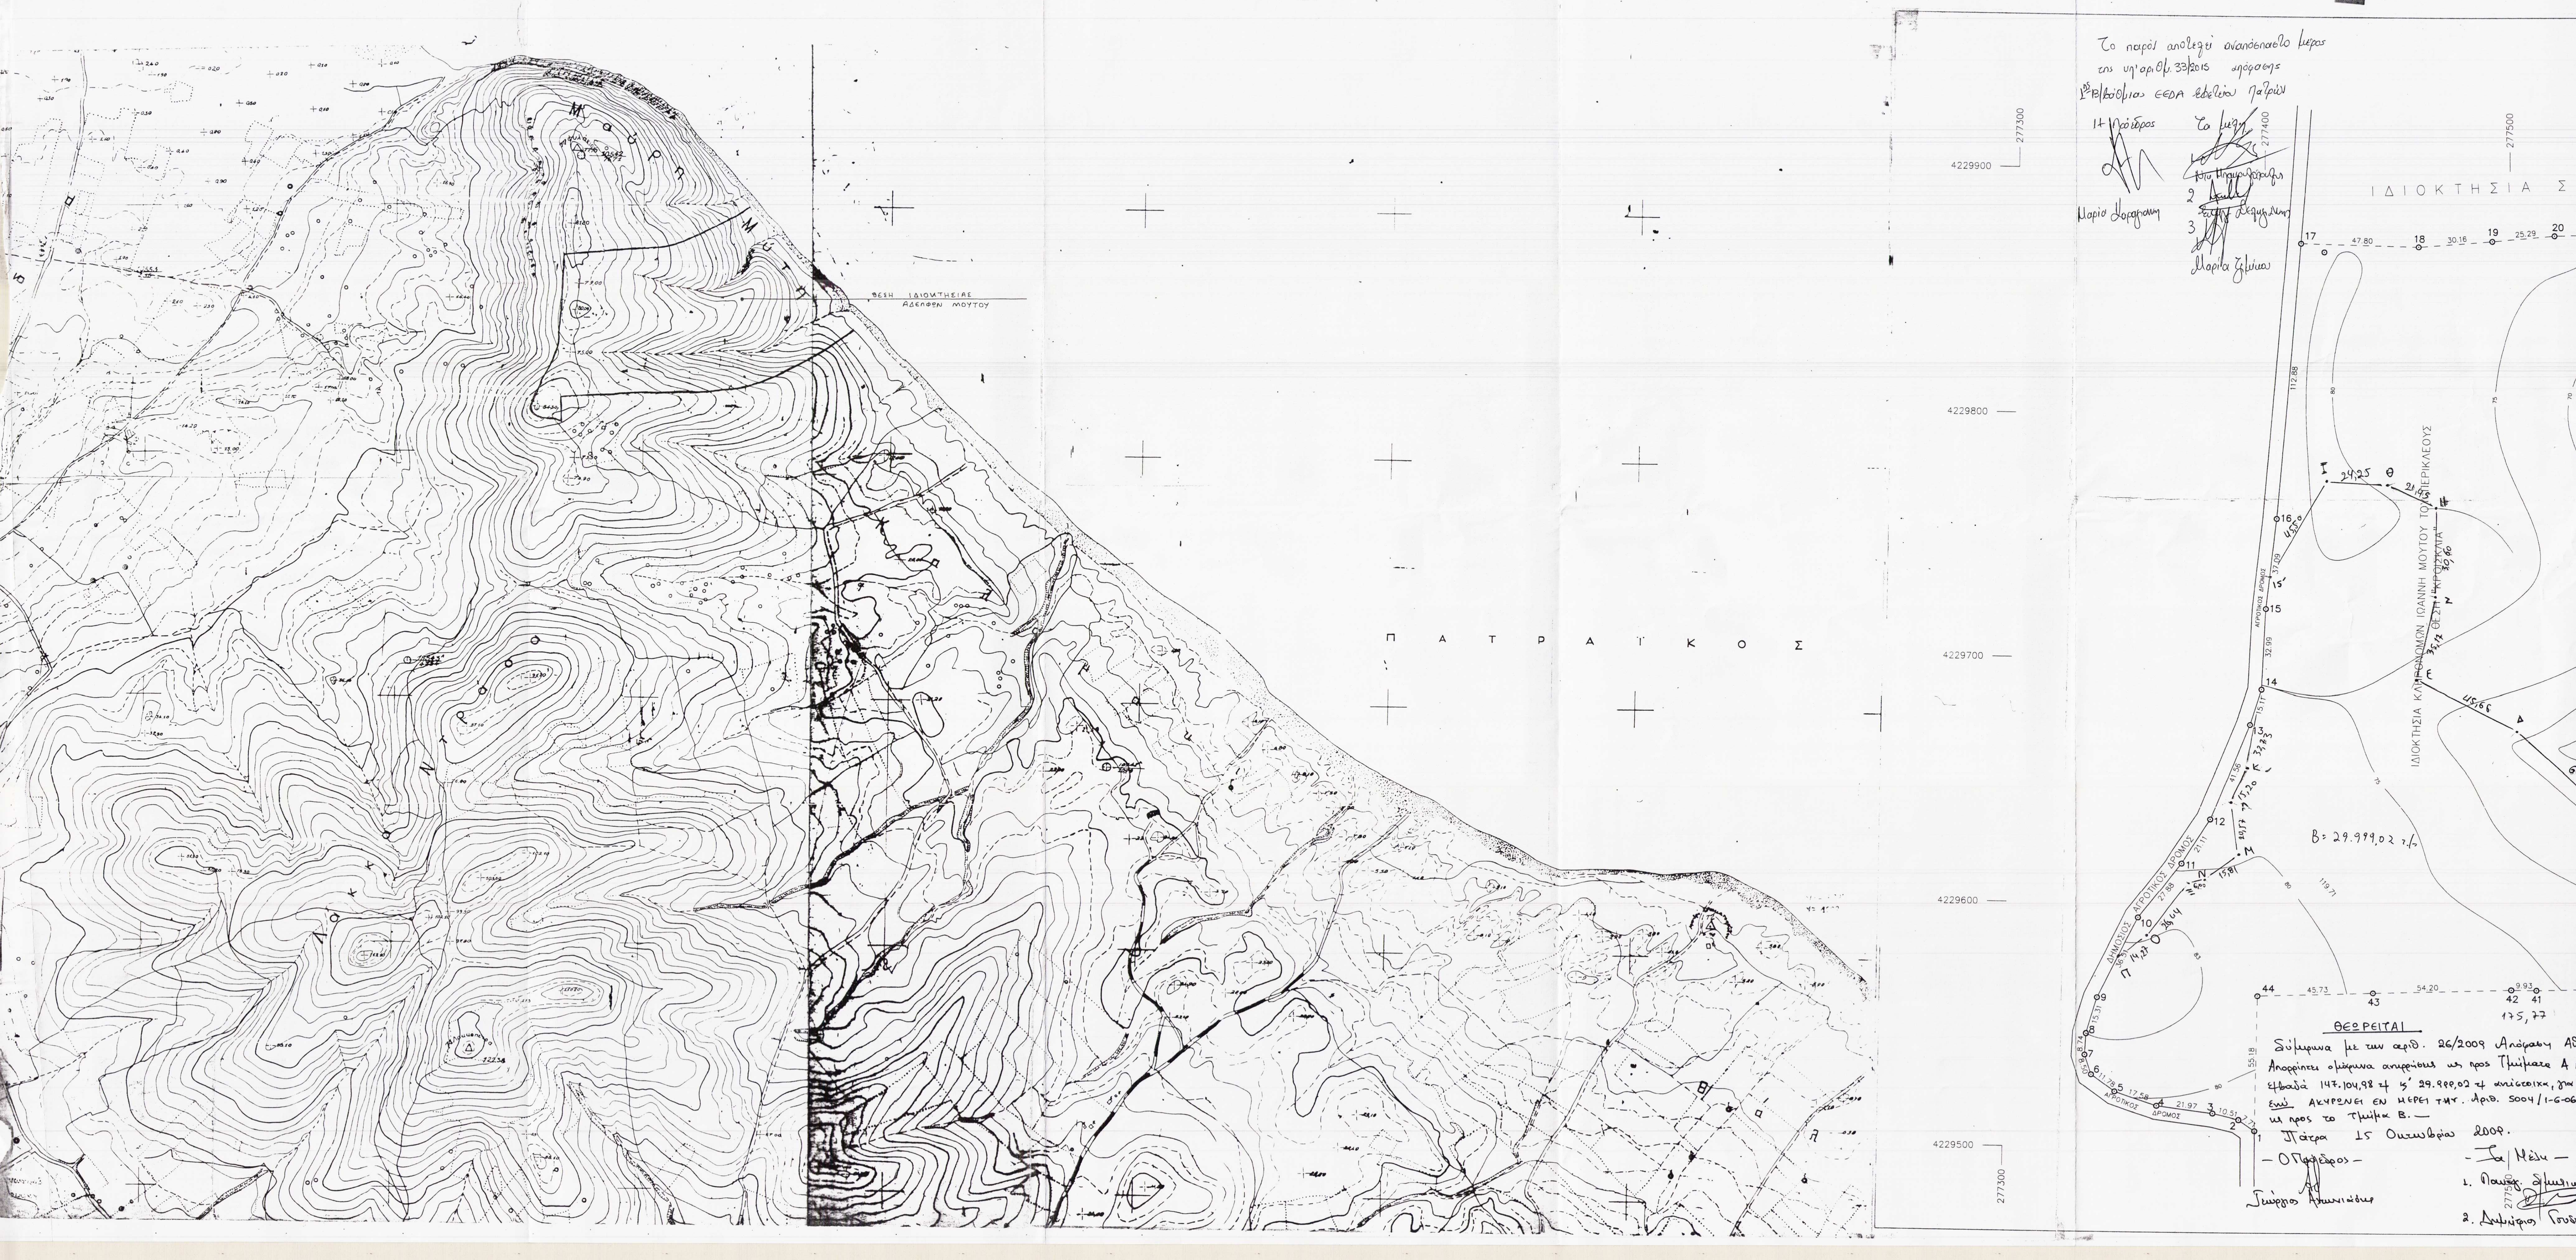
ΘΑΛΑΣΣΑ
ΙΔΙΟΚΤΗΣΙΑ ΣΤΕΦΑΝΑΤΟΥ ΔΙΟΝΥΣΙΟΥ
ΙΔΙΟΚΤΗΣΙΑ ΑΔΕΛΦΩΝ ΝΙΦΟΡΑ
ΠΑΤΡΑΪΚΟΣ
ΑΓΡΟΤΙΚΟΣ ΔΡΟΜΟΣ
ΙΔΙΟΚΤΗΣΙΑ ΚΛΗΡΟΝΟΜΩΝ ΙΩΑΝΝΗ ΜΟΥΤΟΥ ΤΟΥ ΠΕΡΙΚΛΕΟΥΣ ΘΕΣΗ "ΣΑΡΩΜΑΤΟΛΑΚΑ"
ΙΔΙΟΚΤΗΣΙΑ ΚΛΗΡΟΝΟΜΩΝ ΙΩΑΝΝΗ ΜΟΥΤΟΥ ΤΟΥ ΠΕΡΙΚΛΕΟΥΣ ΘΕΣΗ "ΚΟΥΜΑΡΟΛΑΚΑ"
ΙΔΙΟΚΤΗΣΙΑ ΜΟΥΤΟΥ ΙΩΑΝΝΗ ΤΟΥ ΝΙΚΟΛΑΟΥ ΘΕΣΗ "ΣΑΡΩΜΑΤΟΛΑΚΑ"
ΙΔΙΟΚΤΗΣΙΑ ΜΟΥΤΟΥ ΙΩΑΝΝΗ ΤΟΥ ΝΙΚΟΛΑΟΥ ΘΕΣΗ "ΚΟΥΜΑΡΟΛΑΚΑ"
ΙΔΙΟΚΤΗΣΙΑ ΚΛΗΡΟΝΟΜΩΝ ΙΩΑΝΝΗ ΜΟΥΤΟΥ ΤΟΥ ΠΕΡΙΚΛΕΟΥΣ
Β: 29.999,02 τ.μ.
175,77
Β

Το παρόν αποτελεί αναπόσπαστο μέρος της υπ' αριθμ. 33/2015 απόφασης 1ης Β/βάθμιας ΕΕΔΑ Εφετείου Πατρών

Η Πρόεδρος

Μαρία Χαραλαμπη

Τα μέλη

1 Νίκ. Ηλιακοπ...

2 ... Δεσποινάκη

3

Μαρία Ζ...

ΘΕΩΡΕΙΤΑΙ

Σύμφωνα με την αριθ. 26/2009 Απόφαση Αθμιας Ε.Ε.Δ.Α.— Απορρίπτει ομόφωνα αντιρρήσεις ως προς Τμήματα Α κ' Β με εμβαδά 147.104,98 τ.μ. κ' 29.999,02 τ.μ. αντίστοιχα, για τυπικούς λόγους, ενώ ΑΚΥΡΩΝΕΙ ΕΝ ΜΕΡΕΙ την. Αριθ. 5004/1-6-06 Πράξη Χαρ/σμού ως προς το Τμήμα Β.—

Πάτρα 15 Οκτωβρίου 2009.

— Ο Πρόεδρος —

Γεώργιος Αθανασιάδης

— Τα Μέλη —

1. Παναγ. Δημητρακόπουλος
2. Δημήτριος Γουδέλας

ΓΕΩΔΑΙΤΙΚΟ ΣΥΣΤΗΜΑ ΑΝΑΦΟΡΑΣ : Ε.Γ.Σ.Α 87

ΕΛΛΕΙΨΟΕΙΔΕΣ : GRS 80
ΠΡΟΒΟΛΗ : ΕΓΚΑΡΣΙΑ ΜΕΡΚΑΤΟΡΙΚΗ ΣΕ ΜΙΑ ΖΩΝΗ ΜΕ λο = 24 και K=0.9996

α/α	x	y			
1	277400.1950	4229507.1720	25	277705.0927	4229901.9714
2	277393.9036	4229511.6369	26	277744.3959	4229920.2457
3	277383.6970	4229514.1678	27	277799.1183	4229945.2685
4	277361.9135	4229517.0560	28	277828.8265	4229909.7175
5	277345.2694	4229522.7351	29	277888.6527	4229833.8153
6	277335.7229	4229529.6405	30	277939.2852	4229782.8092
7	277332.9715	4229537.6805	31	277979.7755	4229745.0786
8	277333.3609	4229546.4149	32	278027.2683	4229684.6531
9	277337.5865	4229561.1377	33	277921.4135	4229617.3328
10	277353.4959	4229594.0111	34	277871.9062	4229597.2969
11	277370.1678	4229616.3675	35	277825.4237	4229578.4689
12	277381.0790	4229634.4392	36	277734.9321	4229564.2587
13	277396.1586	4229673.1787	37	277685.9879	4229565.8699
14	277400.5968	4229687.6255	38	277660.7018	4229566.1825
15	277401.9204	4229720.5984	39	277630.5619	4229566.4580
16	277405.8827	4229757.4812	40	277597.7346	4229566.8872
17	277414.5903	4229870.0480	41	277510.6421	4229565.3512
18	277462.3884	4229868.9684	42	277500.7100	4229565.4833
19	277492.4609	4229871.3463	43	277446.5243	4229563.8662
20	277517.6572	4229873.5976	44	277400.8065	4229562.3572
21	277568.5856	4229874.6536	45	277575.9691	4229874.4565
22	277583.0234	4229874.2681	46	277576.5957	4229566.5144
23	277606.0921	4229875.5571	47	277576.3360	4229694.1270
24	277645.4472	4229881.1813	48	277699.0196	4229691.4477

ΤΟΠΟΓΡΑΦΙΚΟ ΔΙΑΓΡΑΜΜΑ ΑΓΡΩΝ ΥΠΟ ΤΑ ΣΤΟΙΧΕΙΑ:

1. (1-2-3-4-5-6-7-8-9-10-11-12-13-14-15-16-17-18-19-20-21-45-47-46-41-42-43-44-1) ΙΔΙΟΚΤΗΣΙΑΣ ΚΛΗΡΟΝΟΜΩΝ ΜΟΥΤΟΥ ΙΩΑΝΝΗ ΤΟΥ ΠΕΡΙΚΛΕΟΥΣ ΕΥΡΙΣΚΟΜΕΝΟΥ ΣΤΗ ΘΕΣΗ "ΚΡΟΙΣΚΛΙΑ" ΤΗΣ ΑΓΡΟΤΙΚΗΣ ΠΕΡΙΦΕΡΕΙΑΣ ΤΟΥ Δ.Δ ΛΑΚΟΠΕΤΡΑΣ ΤΟΥ ΔΗΜΟΥ ΛΑΡΙΣΟΥ.
2. (45-22-23-24-48-47-45) ΙΔΙΟΚΤΗΣΙΑΣ ΙΩΑΝΝΗ ΜΟΥΤΟΥ ΤΟΥ ΝΙΚΟΛΑΟΥ ΕΥΡΙΣΚΟΜΕΝΟΥ ΣΤΗ ΘΕΣΗ "ΣΑΡΩΜΑΤΟΛΑΚΑ" ΤΗΣ ΑΓΡΟΤΙΚΗΣ ΠΕΡΙΦΕΡΕΙΑΣ ΤΟΥ Δ.Δ ΛΑΚΟΠΕΤΡΑΣ ΤΟΥ ΔΗΜΟΥ ΛΑΡΙΣΟΥ.
3. (47-48-36-37-38-39-40-46-47) ΙΔΙΟΚΤΗΣΙΑΣ ΙΩΑΝΝΗ ΜΟΥΤΟΥ ΤΟΥ ΝΙΚΟΛΑΟΥ ΕΥΡΙΣΚΟΜΕΝΟΥ ΣΤΗ ΘΕΣΗ "ΚΟΥΜΑΡΟΛΑΚΑ" ΤΗΣ ΑΓΡΟΤΙΚΗΣ ΠΕΡΙΦΕΡΕΙΑΣ ΤΟΥ Δ.Δ ΛΑΚΟΠΕΤΡΑΣ ΤΟΥ ΔΗΜΟΥ ΛΑΡΙΣΟΥ.
4. (24-25-26-27-28-29-30-48-24) ΙΔΙΟΚΤΗΣΙΑΣ ΚΛΗΡΟΝΟΜΩΝ ΙΩΑΝΝΗ ΜΟΥΤΟΥ ΤΟΥ ΠΕΡΙΚΛΕΟΥΣ ΕΥΡΙΣΚΟΜΕΝΟΥ ΣΤΗ ΘΕΣΗ "ΣΑΡΩΜΑΤΟΛΑΚΑ" ΤΟΥ Δ.Δ ΛΑΚΟΠΕΤΡΑΣ ΤΟΥ ΔΗΜΟΥ ΛΑΡΙΣΟΥ.
5. (48-30-31-32-33-34-35-36-48) ΙΔΙΟΚΤΗΣΙΑΣ ΚΛΗΡΟΝΟΜΩΝ ΙΩΑΝΝΗ ΜΟΥΤΟΥ ΤΟΥ ΠΕΡΙΚΛΕΟΥΣ ΕΥΡΙΣΚΟΜΕΝΟΥ ΣΤΗ ΘΕΣΗ "ΚΟΥΜΑΡΟΛΑΚΑ" ΤΗΣ ΑΓΡΟΤΙΚΗΣ ΠΕΡΙΦΕΡΕΙΑΣ ΤΟΥ Δ.Δ ΛΑΚΟΠΕΤΡΑΣ ΤΟΥ ΔΗΜΟΥ ΛΑΡΙΣΟΥ.

ΚΛΙΜΑΚΑ 1:1000

Αντίκει στην από 31-05-2006
εισηγητική έκθεση
Ο ενεργήσας την αυτοψία
ΑΝΤΩΝΗΣ ΚΑΝΤΑΡΤΖΟΠΟΥΛΟΣ
Δασολόγος

ΕΜΒΑΔΟΝ :

E (1-2-3-4-5-6-7-8-9-10-11-12-13-14-15-16-17-18-19-20-21-45-47-46-41-42-43-44-1) = 59168 M2
E (45-22-23-24-48-47-45) = 17750 M2
E (47-48-36-37-38-39-40-46-47) = 17750 M2
E (24-25-26-27-28-29-30-48-24) = 41418 M2
E (48-30-31-32-33-34-35-36-48) = 41418 M2
E (1-2-3-4-5-6-7-8-9-10-11-12-13-14-15-16-17-18-19-20-21-45-22-23-24-25-26-27-28-29-30-31-32-33-34-35-36-37-38-39-40-46-41-42-43-44-1) = 177504 M2

ΥΠΟΜΝΗΜΑ

ΔΗΛΩΣΗ ΙΔΙΟΚΤΗΤΗ

ΟΙ ΙΔΙΟΚΤΗΤΕΣ ΤΩΝ ΠΑΡΟΝΤΩΝ ΑΓΡΟΤΕΜΑΧΙΩΝ ΔΗΛΩΝΟΥΜΕ ΟΤΙ ΤΑ ΟΡΙΑ ΠΟΥ ΕΧΟΥΜΕ ΥΛΟΠΟΙΗΣΕΙ ΣΤΟ ΕΔΑΦΟΣ ΚΑΙ ΦΑΙΝΟΝΤΑΙ ΣΤΟ ΤΟΠΟΓΡΑΦΙΚΟ ΔΙΑΓΡΑΜΜΑ ΕΙΝΑΙ ΟΡΘΑ.

Ο ΣΥΝΤΑΞΑΣ — ΑΠΡΙΛΙΟΣ 2006

ΜΑΝΙΑΤΗΣ Γ. ΠΑΝΑΓΙΩΤΗΣ
ΔΙΠΛΩΜ. ΤΟΠΟΓΡΑΦΟΣ ΜΗΧΑΝΙΚΟΣ
ΠΟΛΥΤΕΧΝΙΚΗΣ ΣΧΟΛΗΣ Α.Π. ΘΕΣ/ΝΙΚΗΣ
ΜΕΛΟΣ Τ.Ε.Ε. ΑΡΙΘΜΟΣ ΜΗΤΡΩΟΥ 33260
ΛΕΧΑΙΝΑ ΗΛΕΙΑΣ ΤΗΛ: 26230 23068

ΘΕΩΡΗΘΗΚΕ
Σύμφωνα με το αριθ. 5004
έγγραφό μας.
Πάτρα 01-06-2006
Δασάρχης α/α
ΑΝΤΩΝΗΣ ΚΑΝΤΑΡΤΖΟΠΟΥΛΟΣ
Δασολόγος