




ΑΠΟΣΠΑΣΜΑ ΧΑΡΤΗ Γ.Υ.Σ. 1:50000
ΠΤΟΛΕΜΑΙΣ

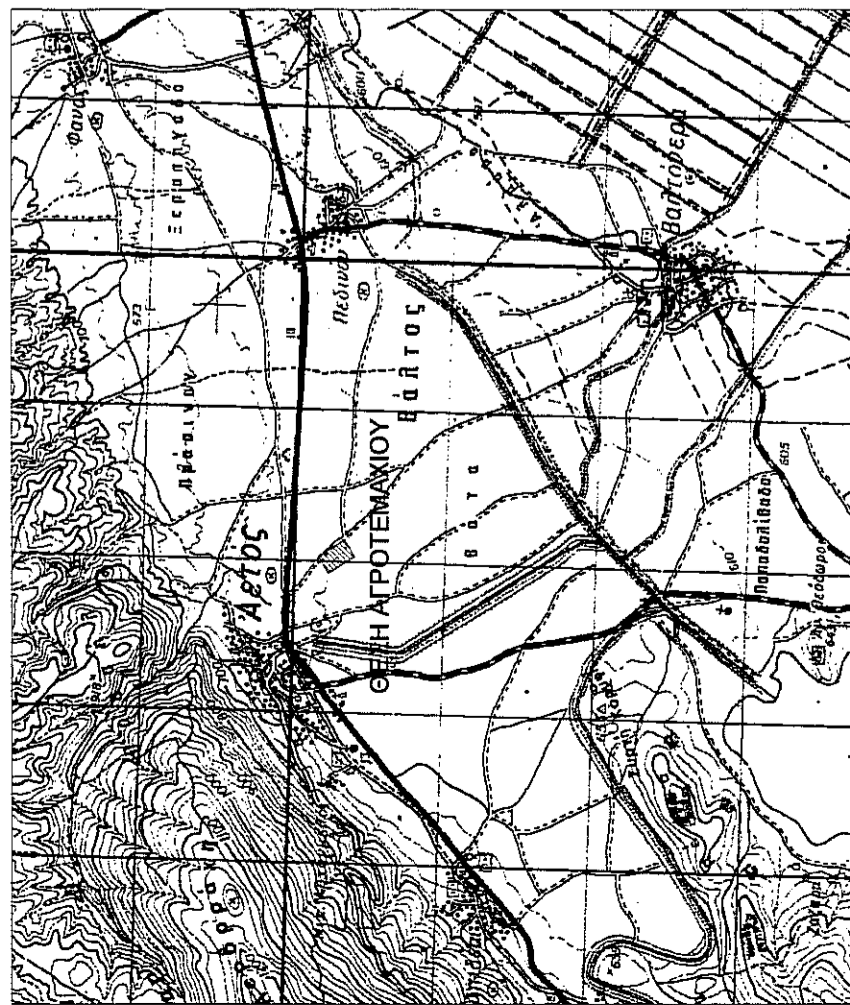



ΟΔΟΠΡΟΙΚΟ ΣΚΑΡΙΦΗΜΑ - ΑΕΡΟΦΩΤΟΓΡΑΦΙΑ

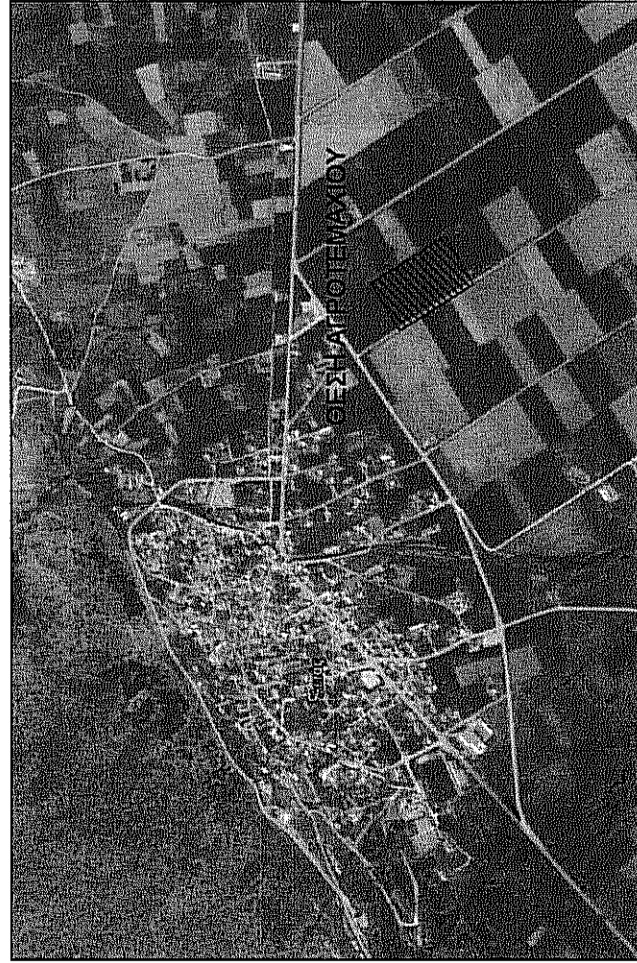

ΑΠΟΣΠΑΣΜΑ ΑΝΑΔΑΣΜΟΥ ΑΕΤΟΥ 1977
ΚΛΙΜΑΚΑ 1:5000

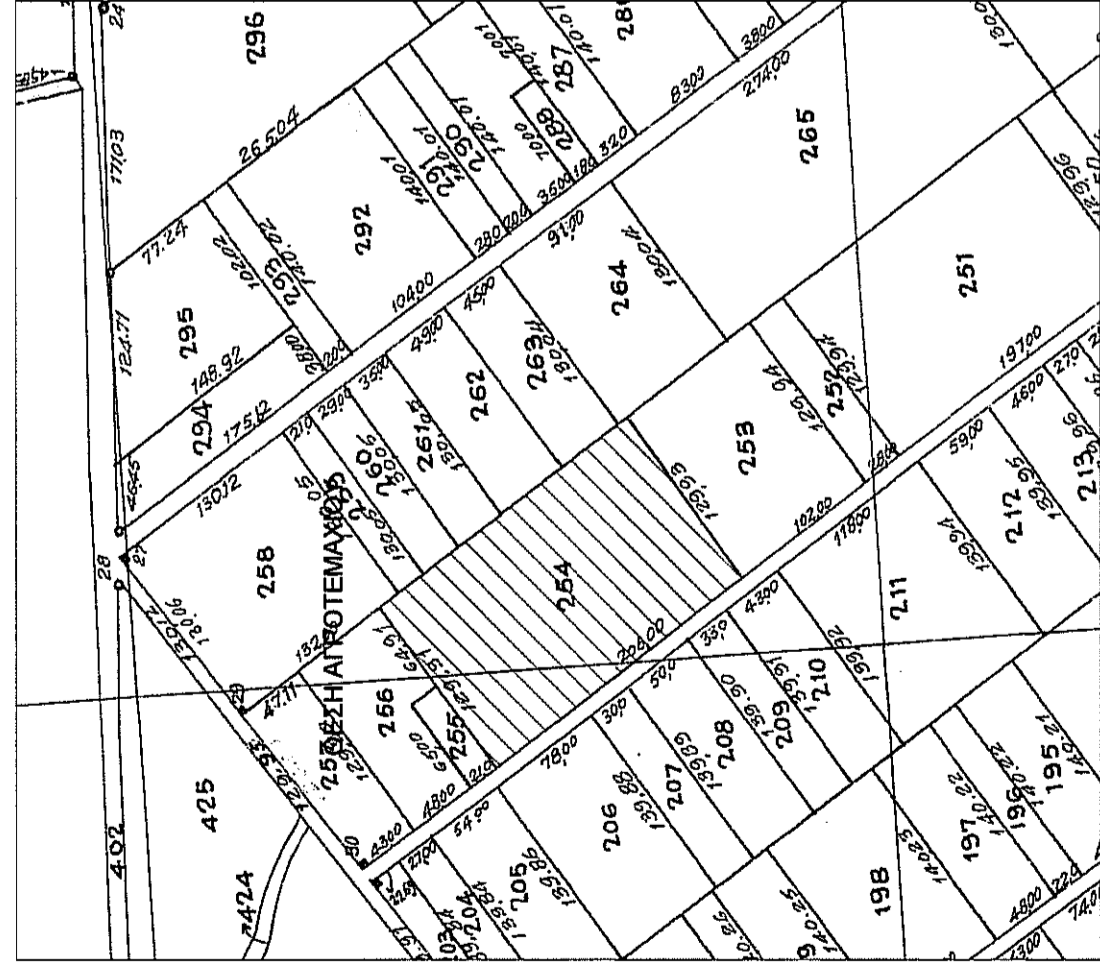

ΑΠΟΣΠΑΣΜΑ ΧΑΡΤΗ Γ.Υ.Σ. 1:5000
3283.3

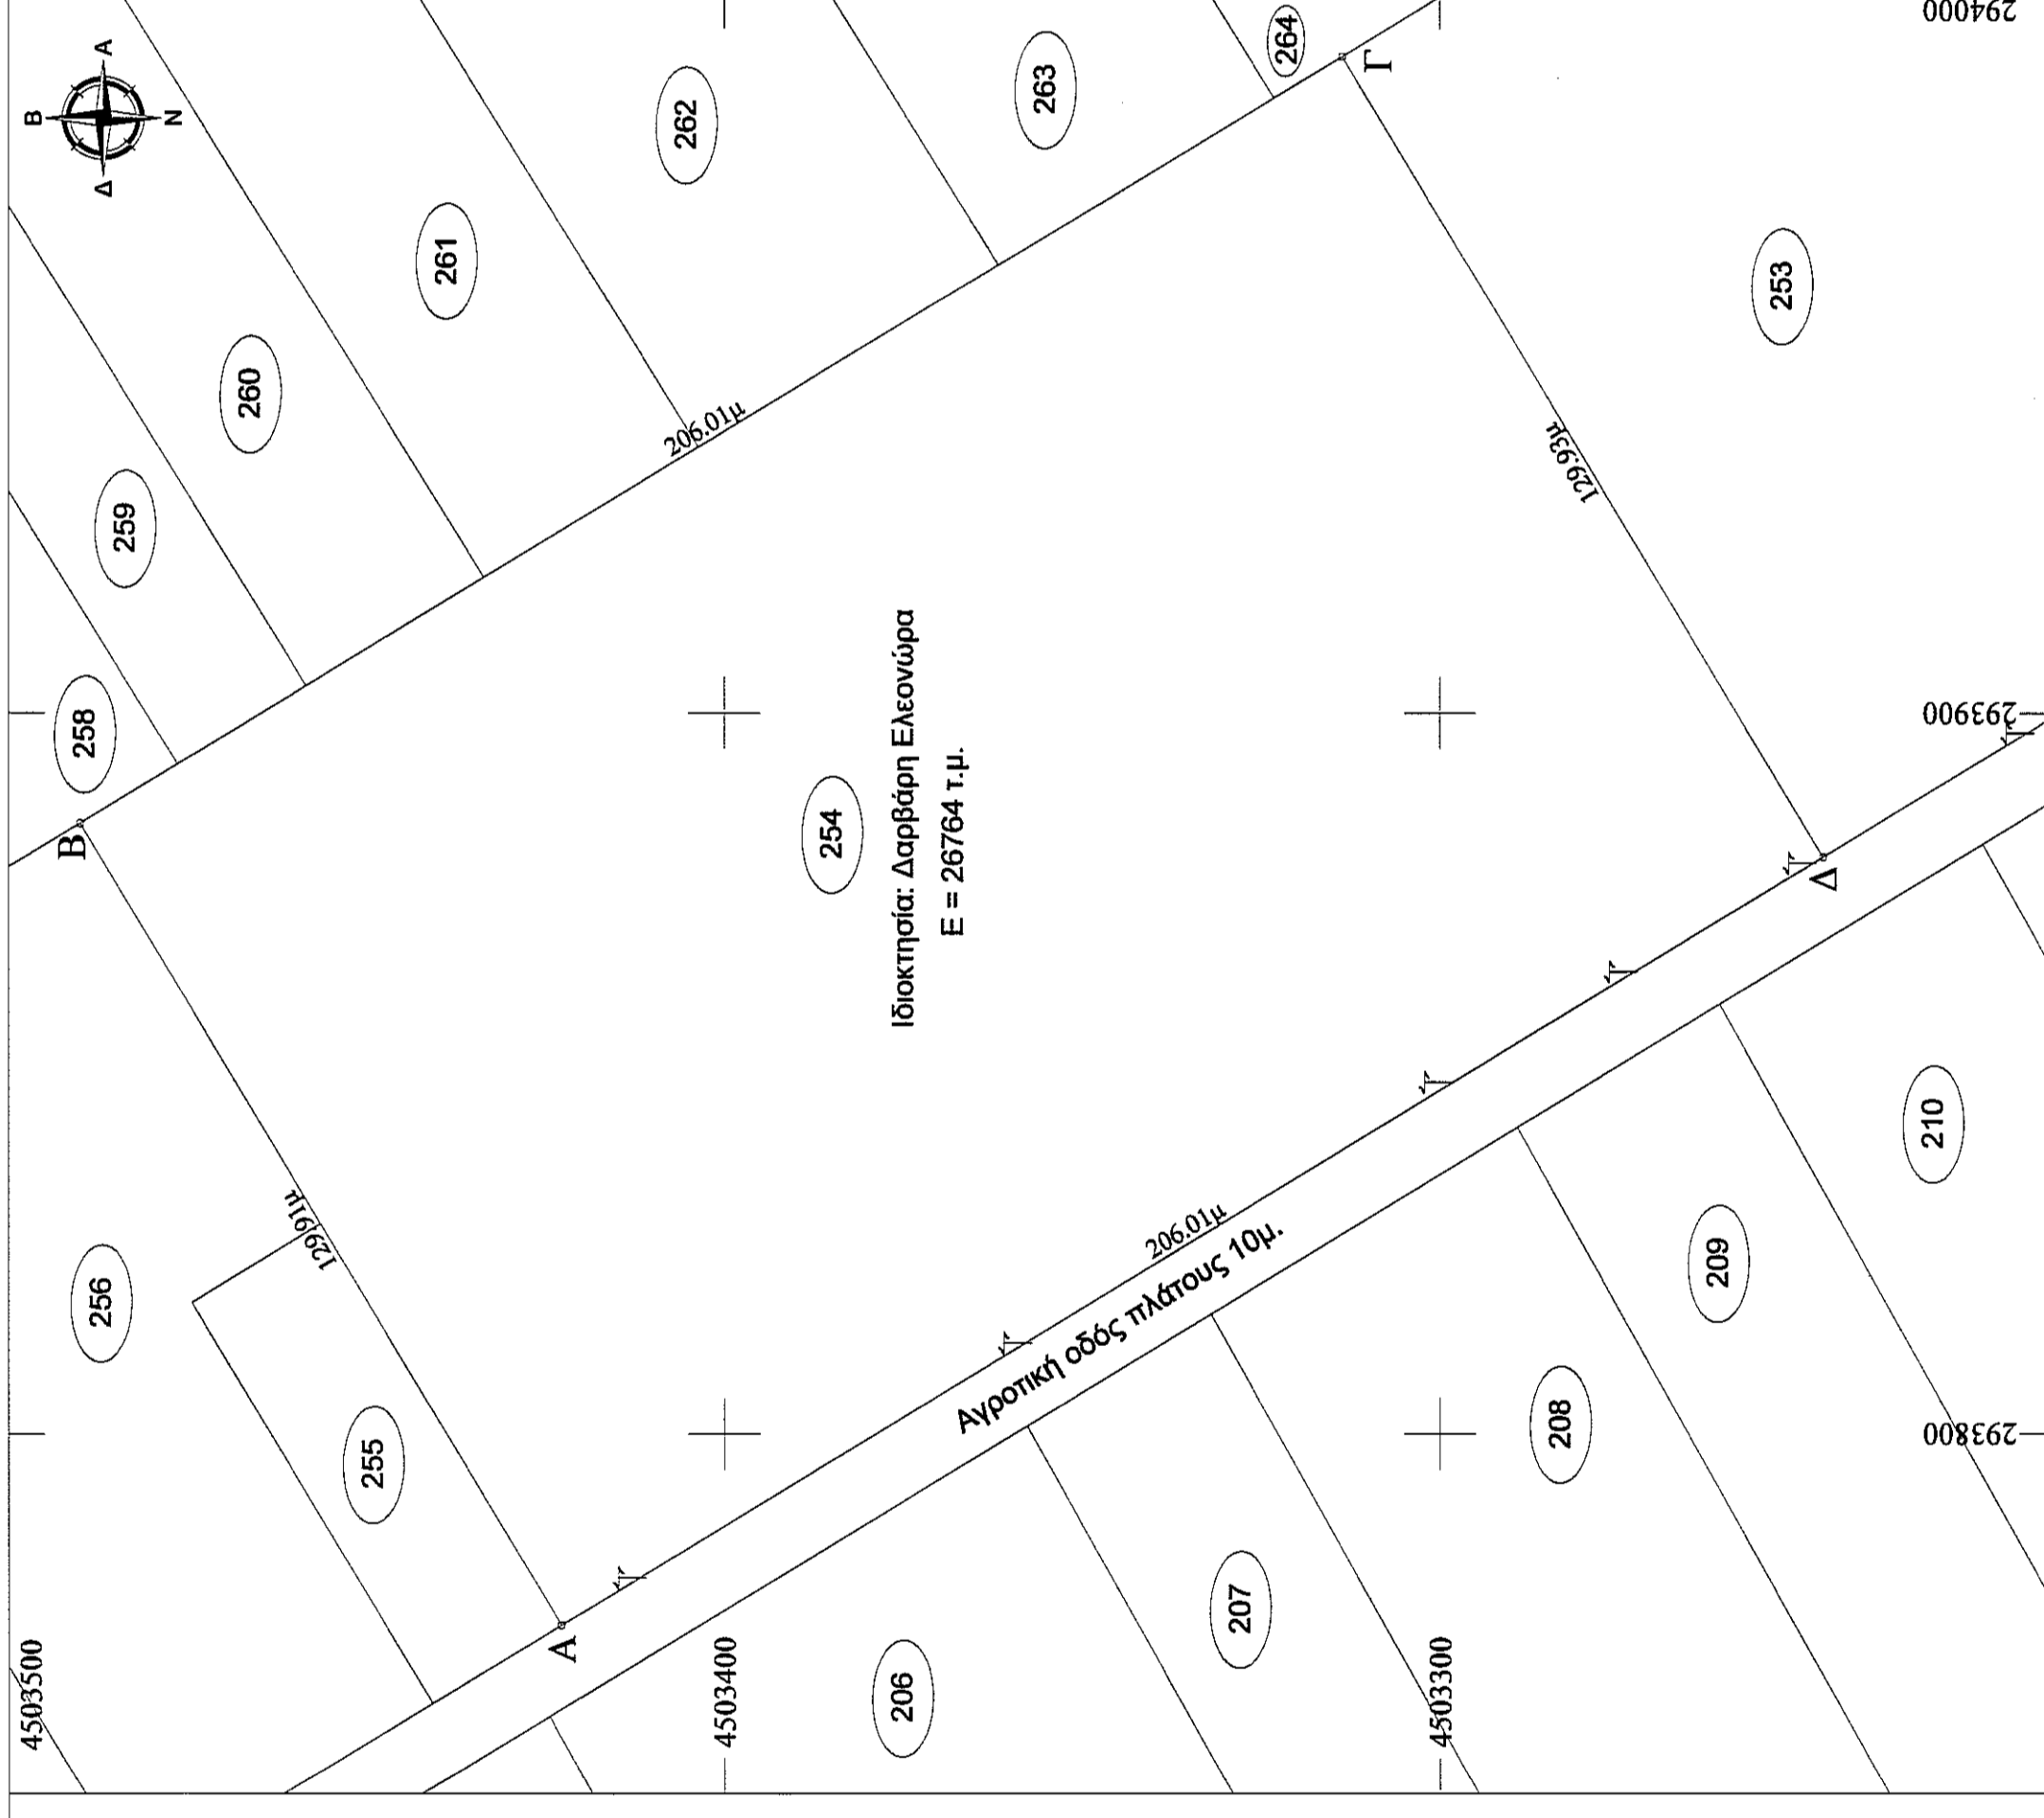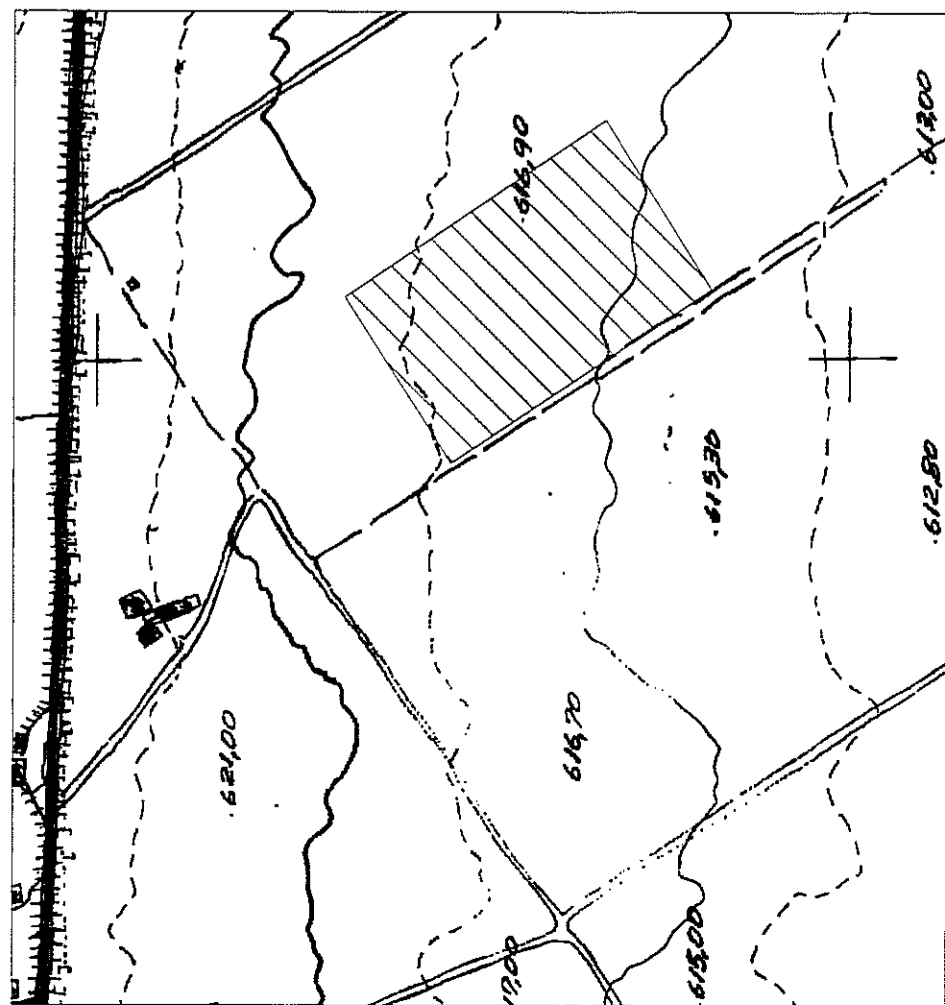

ΣΤΟΙΧΕΙΑ ΑΓΡΟΤΕΜΑΧΙΟΥ (ΑΒΓΔΑ)

α/α	ΕΙΣΑ '87		ΗΛΙΤ		S (m)
	X (m)	Y (m)	X (m)	Y (m)	
A	293773.48	4503422.77	7938.64	-10235.86	129.91
B	293884.65	4503489.97	8047.86	-10165.53	206.01
Γ	293991.21	4503313.66	8159.39	-10338.72	129.93
Δ	293880.02	4503246.45	8050.15	-10409.07	206.01
Α	293773.48	4503422.77	7938.64	-10235.86	

E = 26764.00 τ.μ.

- Οι συντεταγμένες που αναφέρονται στο τοπογραφικό διάγραμμα είναι στο Ελληνικό Γεωδαιτικό σύστημα Αναφοράς 1987 (Ε.Γ.Σ.Α.87)
 - Η εξάρτηση από το Ε.Γ.Σ.Α. '87 πραγματοποιήθηκε κάνοντας χρήση του δικτύου URANUS της TOPCON.

ΥΠΕΥΘΥΝΗ ΔΗΛΩΣΗ ΙΔΙΟΚΤΗΤΗ

Η υπογράφουσα Δαρβάρη Ελεονώρα δηλώνω υπεύθυνα ότι τα όρια που υπέδειξα προς αποτύπωση είναι αληθή και ορθά.
 Η Δηλούσα

ΒΕΒΑΙΩΣΗ Ν.65/177

-Βεβαιώνεται ότι τα όρια του αγροτεμαχίου, με στοιχεία Α,Β,Γ,Δ,Α, προκύπτουν από υπόδειξη του ιδιοκτήτη και εφαρμογή των τριών ιδιοκτησιών.
 -Βρίσκεται εκτός ορίων του οικισμού Αετού και είναι άρτο και οικοδομήσιμο σύμφωνα με τις ισχύουσες πολεοδομικές διατάξεις.
 -Δεν υπάγεται στις διατάξεις του Ν. 1337/83 και συνεπώς δεν οφείλει εισφορά σε γη και χρήμα.
 -Δεν διέρχονται γραμμές μεταφοράς ρεύματος υψηλής τάσης σε απόσταση 20.00μ.
 -Δεν διέρχεται ρέμα σε απόσταση 20.00 μ.
 -Η περιοχή δεν τελεί υπό σύνταξη κτηματολογίου.
 -Είναι εκτός περιοχών NATURA.

Ο Μηχανικός

ΕΡΓΟΔΟΤΗΣ:

Δαρβάρη Ελεονώρα

ΕΡΓΟ:

ΑΠΟΤΥΠΩΣΗ ΑΓΡΟΤΕΜΑΧΙΟΥ 254
ΑΝΑΔΑΣΜΟΥ ΑΕΤΟΥ 1977

ΘΕΣΗ:

Τ.Κ. ΑΕΤΟΥ
Δ.Ε. ΑΕΤΟΥ
Δ. ΦΛΩΡΙΝΑΣ
Π.Ε. ΦΛΩΡΙΝΑΣ

ΜΕΛΕΤΗΤΕΣ:

ΙΩΑΝΝΗΣ ΣΤ. ΜΠΙΡΟΣ
Αγρονόμος & Τοπογράφος Μηχανικός

ΘΕΜΑ:

ΤΟΠΟΓΡΑΦΙΚΟ
ΔΙΑΓΡΑΜΜΑ

ΑΡ. ΣΧΕΔΙΟΥ:

T1

ΚΛΙΜΑΚΑ:

1 : 1000

ΗΜΕΡΟΜΗΝΙΑ:

ΦΕΒΡΟΥΑΡΙΟΣ 2015

ΣΦΡΑΓΙΣΤΑ-ΥΠΟΓΡΑΦΗ:

ΘΕΩΡΗΤΗ ΥΠΗΡΕΣΙΑΣ:

ΘΕΩΡΗΘΗΚΕ
Αντικει στον αριθμό 1498/1499
Εγκύριο 108 01 2015
Φ.Κ.Κ.Ν.Τ.Σ. ΔΑΣΩΝ
41.4

Ο ΕΝΕΡΓΗΣ ΤΗΝ ΟΥΣΙΩΣΙΑ

ΙΩΑΝΝΗΣ ΣΤΕΦΑΝΟΥ ΜΠΙΡΟΣ
ΑΓΡΟΝΟΜΟΣ & ΤΟΠΟΓΡΑΦΟΣ ΜΗΧΑΝΙΚΟΣ
ΔΙΠΛ. ΑΠΟ Α.Μ. Τ.Ε.Ε 128489
ΜΑΚΕΔΟΝΟΜΑΧΩΝ 2 - ΦΛΩΡΙΝΑ ΚΙΝ. 697612360
ΑΦΜ 129096090 - Δ.ΟΥ ΦΛΩΡΙΝΑΣ

ΔΡΑΚΟΣ Ζ. ΠΑΝΑΓΙΩΤΗΣ
Διασύνταξη - Τοπογράφοι, ΛΠΔ