


PRODUCED BY AN AUTODESK EDUCATIONAL PRODUCT

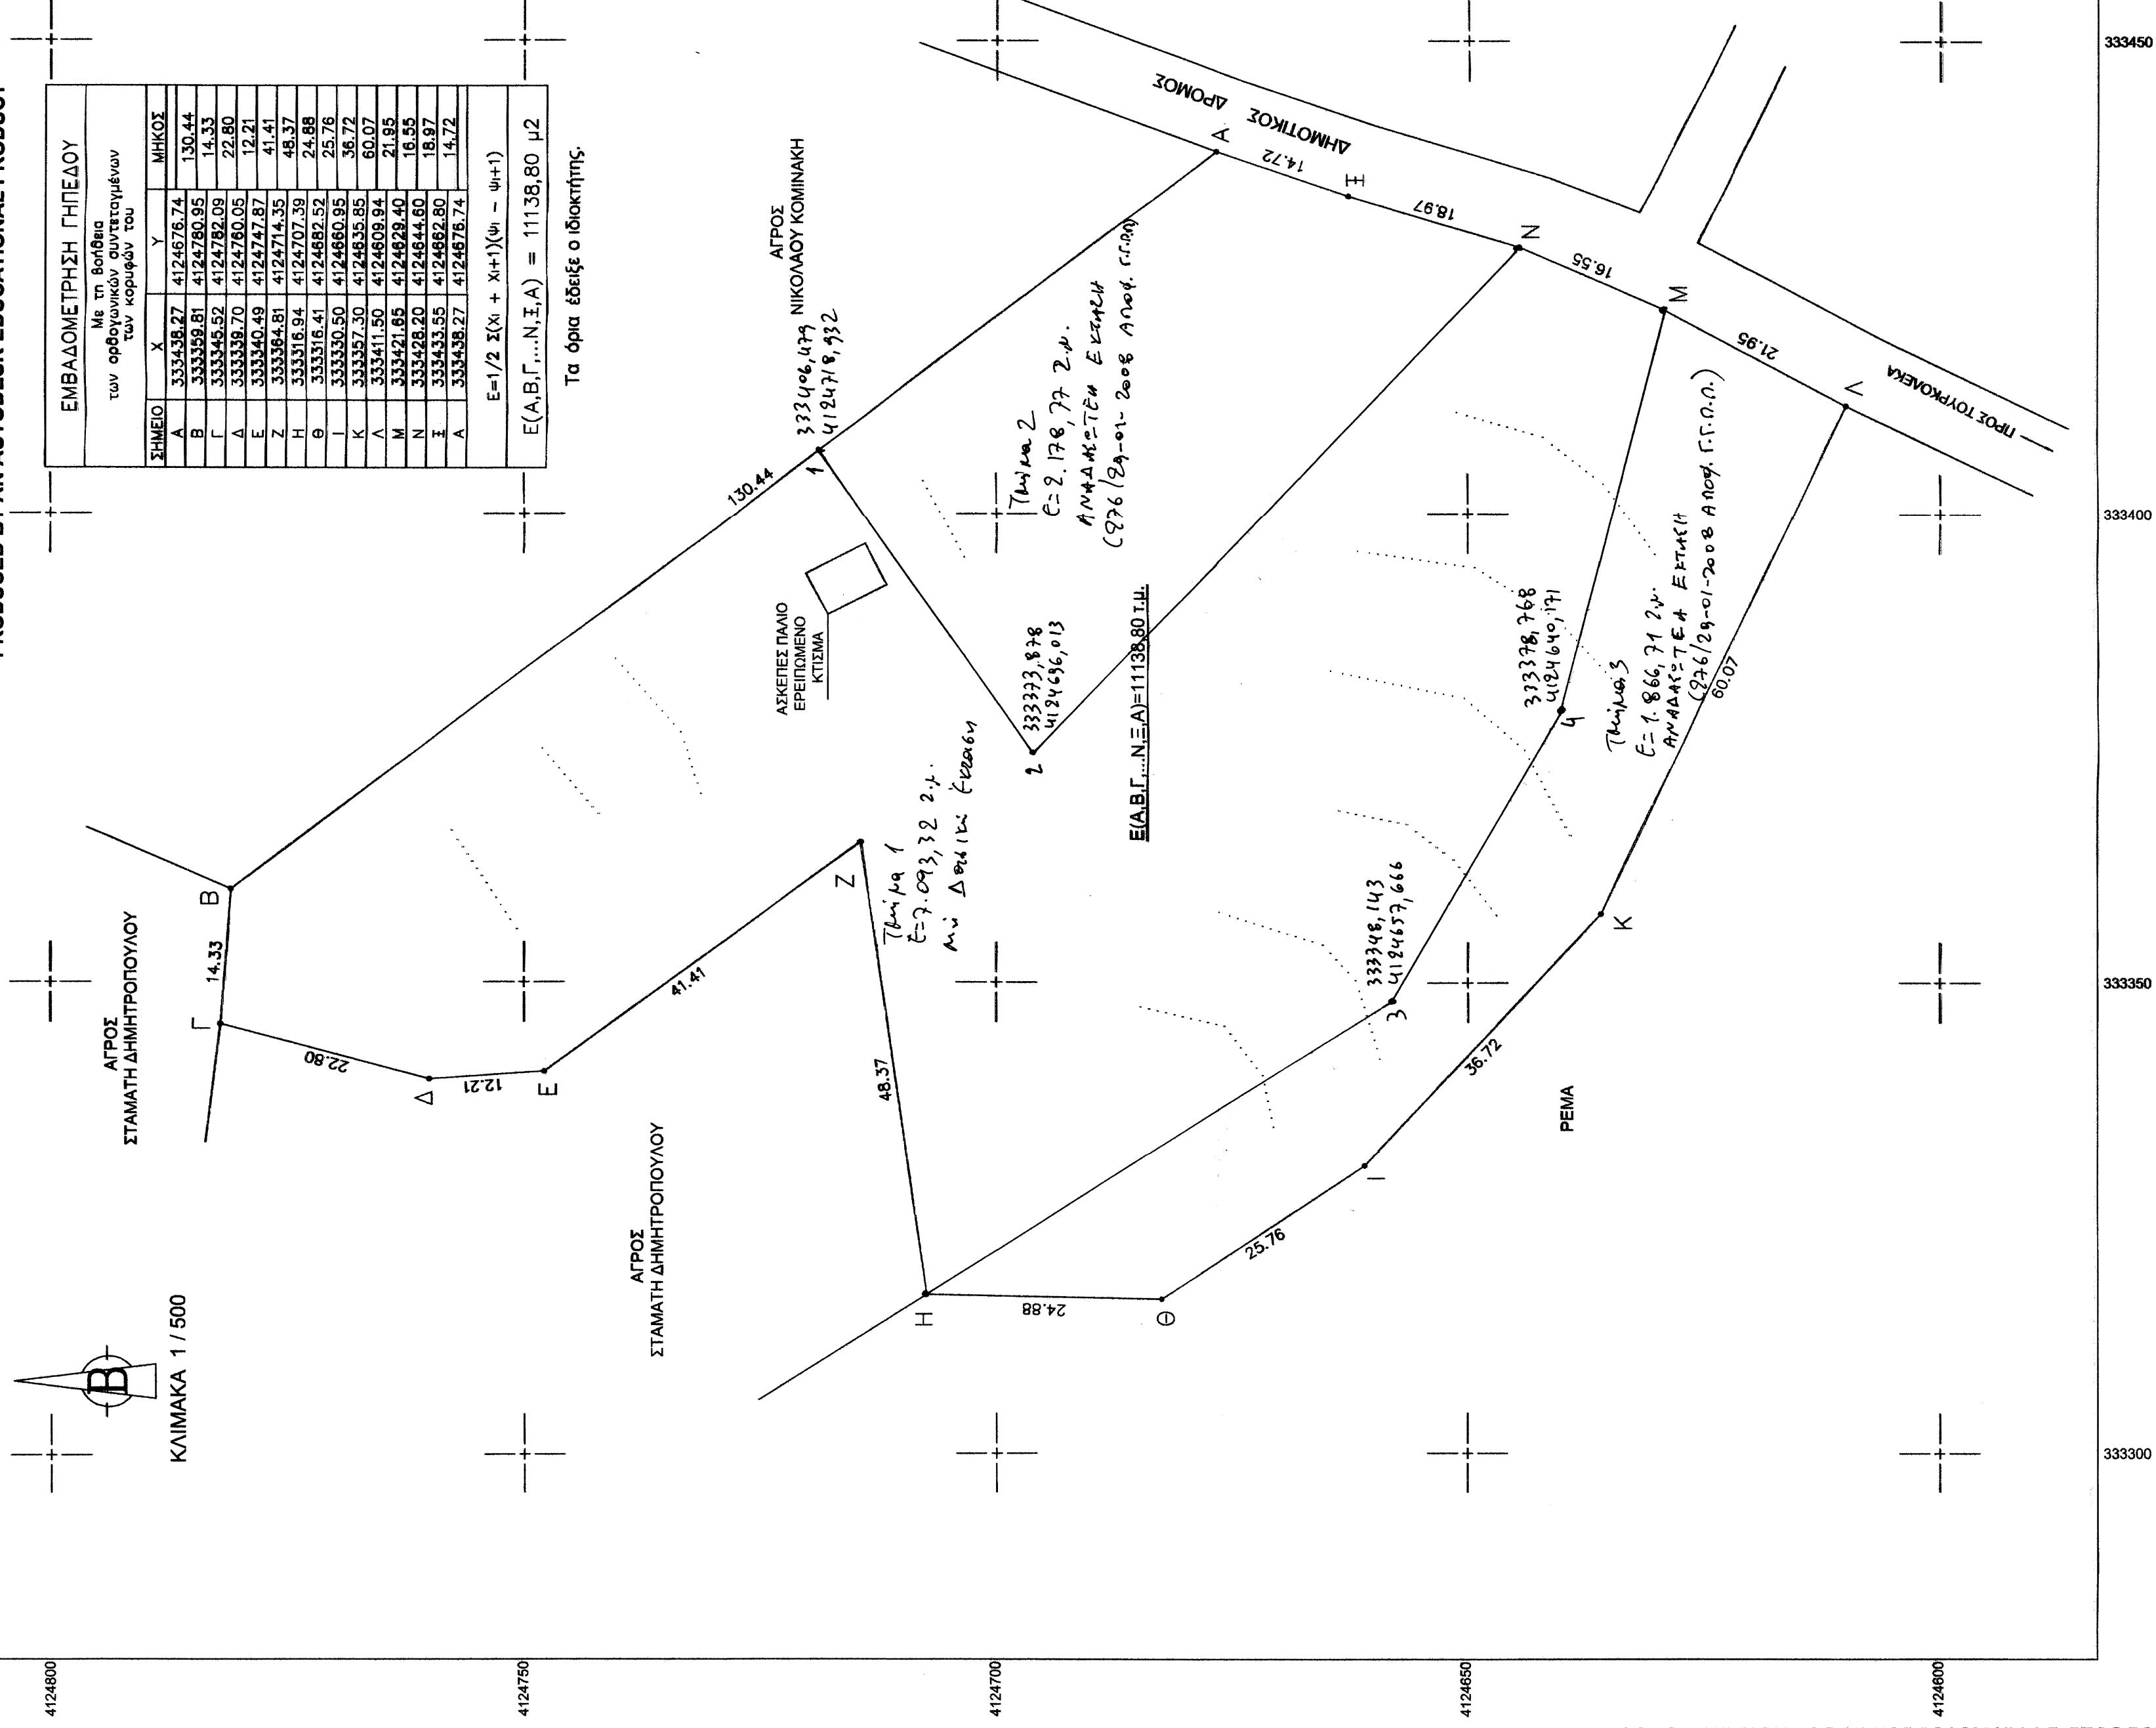

ΔΑΣΟΤΕΧΝΙΚΟ ΓΡΑΦΕΙΟ

" ΓΡ. Γ. Γ. Φ. Ε. Μ. Β. Δ. Γ. Γ. "

ΝΤΟΝΤΟΥΛΟΥ ΑΘΑΝΑΣΙΟΥ

ΔΑΣΟΛΟΓΟΥ Α.Π.Θ.

Τηλ./Fax: 22230 25519 Κιν.: 6986189030-31

ΙΔΙΟΚΤΗΣΙΑ : ΓΕΩΡΓΙΟΥ ΚΟΜΙΝΑΚΟΥ ΤΟΥ ΧΑΡΑΛΑΜΠΟΥ

ΕΡΓΟ : ΤΑΧΥΜΕΤΡΙΚΗ ΑΠΟΤΥΠΩΣΗ

ΘΕΣΗ : "ΣΙΤΑΡΙΑ"
Δ.Δ.ΤΟΥΡΚΟΛΕΚΑ
ΤΟΥ ΔΗΜΟΥ ΜΕΓΑΛΟΠΟΛΗΣ

ΜΕΛΕΤΗΤΗΣ : ΝΤΟΝΤΟΥΛΟΣ ΑΘΑΝΑΣΙΟΣ ΔΑΣΟΛΟΓΟΣ Α.Π.Θ.

ΘΕΜΑ ΣΧΕΔΙΟΥ : ΤΟΠΟΓΡΑΦΙΚΟ ΔΙΑΓΡΑΜΜΑ
ΑΓΡΟΤΕΜΑΧΙΟΥ
A1


ΚΛΙΜΑΚΑ : 1 / 500

ΧΡΟΝΟΣ ΜΕΛΕΤΗΣ : ΜΑΡΤΙΟΣ 2015

ΥΠΟΓΡΑΦΗ - ΣΦΡΑΓΙΔΑ

ΘΕΩΡΗΣΗ ΥΠΗΡΕΣΙΑΣ

Σύμφωνα με τον Ν. 4139/67 (Α.Π.Θ. 1285-5-2015)
επισημασμένο με 1/5

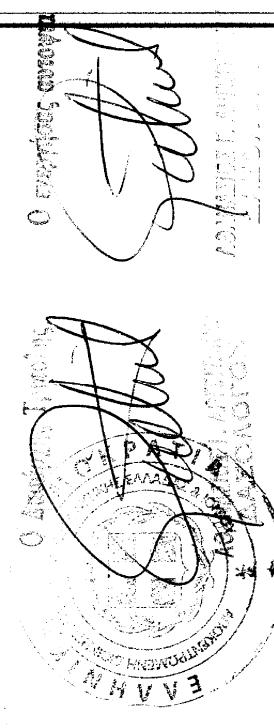

ΑΠΟΣΤΑΣΜΑ ΧΑΡΤΗ Γ.Υ.Σ. Φ.Χ. 7229/3
ΚΛΙΜΑΚΑ 1/5000



PRODUCED BY AN AUTODESK EDUCATIONAL PRODUCT