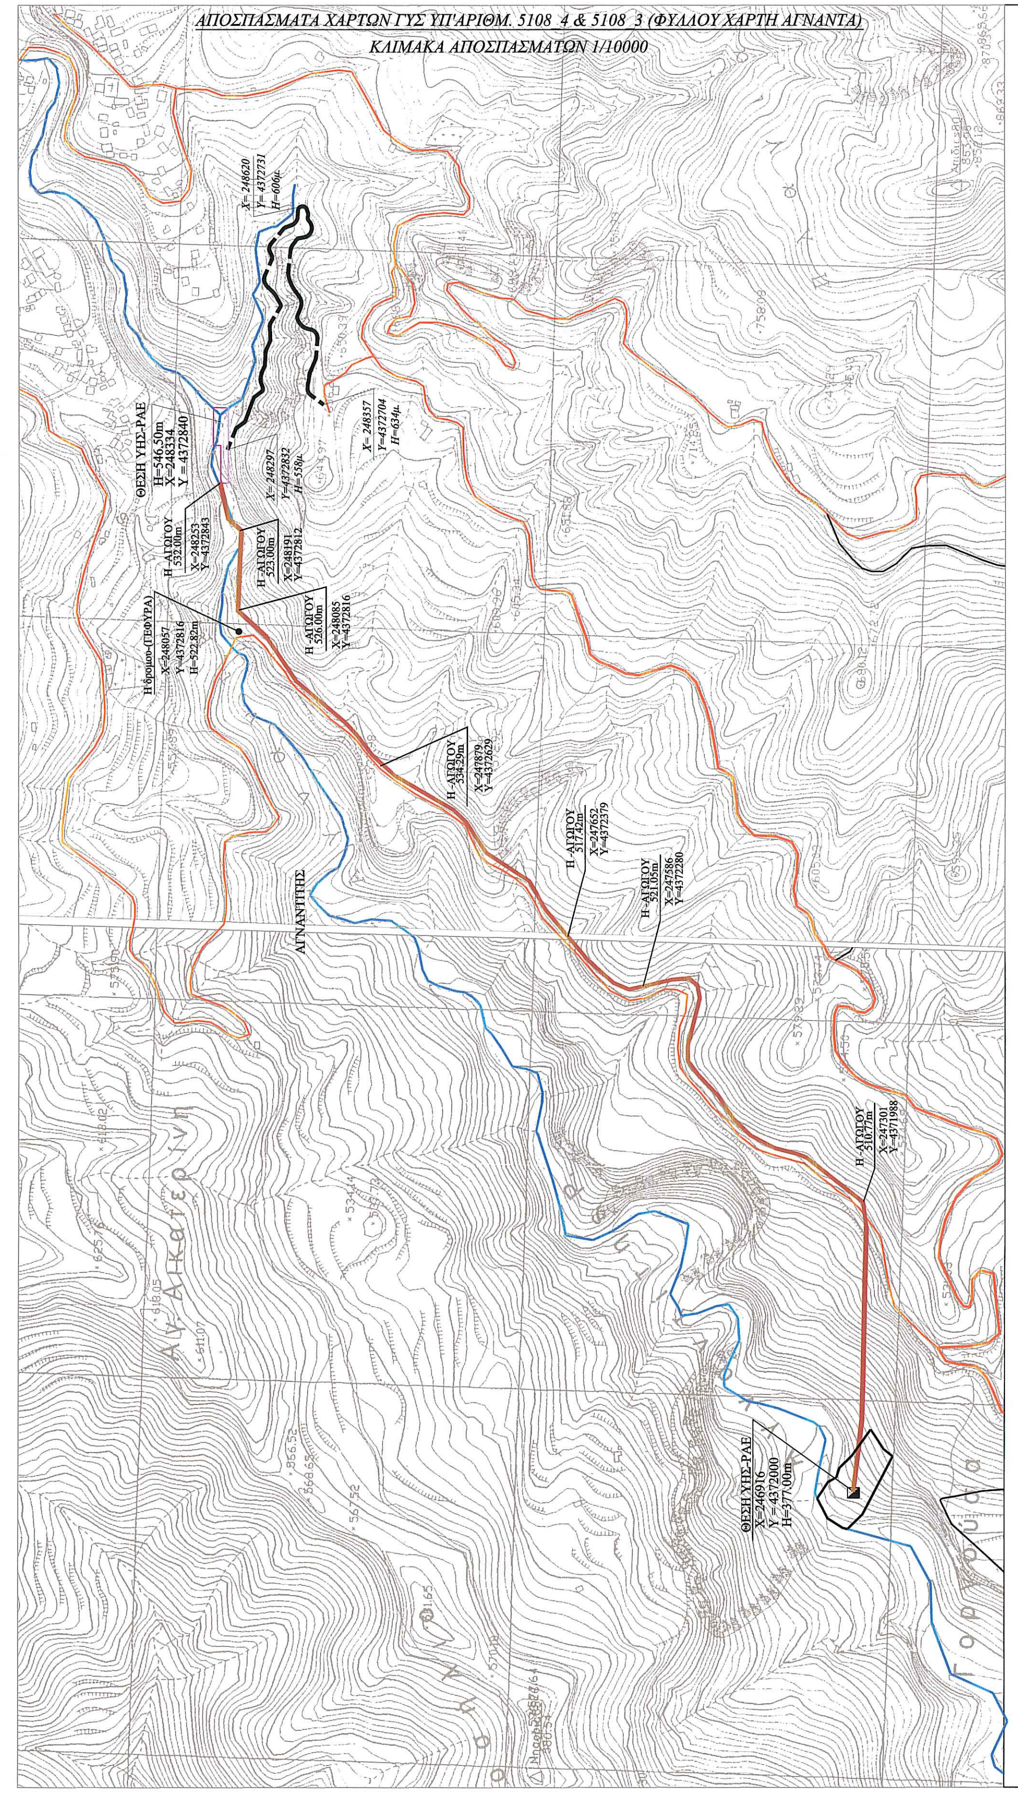

ΣΥΝΤΕΤΑΓΜΕΝΕΣ ΚΟΡΥΦΩΝ ΠΟΛΥΓΩΝΟΥ ΖΩΝΗΣ ΕΠΕΜΒΑΣΗΣ ΕΓΚΑΤΑΣΤΑΣΗΣ ΑΓΩΓΟΥ ΣΤΟ ΤΜΗΜΑ ΤΟΥ ΑΠΟ ΤΗΝ ΕΠΑΡΧΙΑΚΗ ΟΔΟ ΕΩΣ ΤΟΝ ΗΥΣ

ΣΗΜΕΙΟ	X	Y
35	247267.0623	4371983.3049
36	247267.0573	4371982.8049
37	247012.0850	4371987.6161
38	246979.6650	4371991.5020
39	246974.8240	4371994.9640
40	247013.2057	4371990.6051
41	247266.9084	4371985.8066
42	247266.9034	4371985.3066

ΕΜΒΑΔΟ ΚΑΤΑΛΗΨΗΣ ΑΓΩΓΟΥ ΑΠΟ ΤΗΝ ΕΠΑΡΧΙΑΚΗ ΟΔΟ ΕΩΣ ΤΟΝ ΗΥΣ

ΕΜΒΑΔΟ(35-36-37-38-39-40-41-42-35) : 870.66 τ.μ.
ΠΕΡΙΜΕΤΡΟΣ : 589.00 μ.

ΣΥΝΤΕΤΑΓΜΕΝΕΣ ΚΟΡΥΦΩΝ ΠΟΛΥΓΩΝΟΥ ΖΩΝΗΣ ΕΠΕΜΒΑΣΗΣ ΕΓΚΑΤΑΣΤΑΣΗΣ ΑΓΩΓΟΥ ΣΤΟ ΤΜΗΜΑ ΤΟΥ ΧΕΙΜΑΡΡΟΥ"ΑΓΝΑΝΤΙΤΗ"

ΣΗΜΕΙΟ	X	Y
1	248253.2206	4372837.8930
2	248253.1930	4372834.8833
3	248206.4687	4372829.1795
4	248191.1088	4372815.7266
5	248085.3438	4372816.4641
6	248051.6417	4372779.9577
7	248051.2744	4372780.2969
70	248049.9573	4372781.8196
71	248049.5899	4372782.1587
72	248083.9977	4372819.4319
73	248190.1082	4372818.7237
74	248205.2194	4372831.9679

ΕΜΒΑΔΟ ΚΑΤΑΛΗΨΗΣ ΑΓΩΓΟΥ ΣΤΟ ΤΜΗΜΑ ΤΟΥ "ΑΓΝΑΝΤΙΤΗ"

ΕΜΒΑΔΟ(1-2-3-4-5-6-7-70-71-72-73-74-1) : 665.73 τ.μ.
ΠΕΡΙΜΕΤΡΟΣ : 454.26 μ.

ΣΥΝΤΕΤΑΓΜΕΝΕΣ ΚΟΡΥΦΩΝ ΟΙΚΟΠΕΔΟΥ ΕΓΚΑΤΑΣΤΑΣΗΣ ΥΗΣ ΣΤΑΘΜΟΥ

ΣΗΜΕΙΟ	X	Y	ΑΠΟΣΤΑΣΕΙΣ
Α	246964.042	4371948.336	ΑΒ=85.98μ
Β	246887.542	4371987.590	ΒΓ=30.79μ
Γ	246865.940	4372009.525	ΓΔ=31.99μ
Δ	246886.059	4372034.392	ΔΕ=7.54μ
Ε	246891.522	4372039.587	ΕΖ=18.77μ
Ζ	246908.422	4372047.750	ΖΗ=9.67μ
Η	246916.436	4372042.337	ΗΘ=16.36μ
Θ	246929.994	4372033.182	ΘΙ=12.62μ
Ι	246936.335	4372022.269	ΙΚ=12.92μ
Κ	246948.684	4372018.453	ΚΛ=22.65μ
Λ	246964.560	4372002.302	ΛΜ=43.21μ
Μ	246999.714	4371977.168	ΜΝ=31.07μ
Ν	246973.652	4371960.254	ΝΑ=15.31μ

ΕΜΒΑΔΟ ΟΙΚΟΠΕΔΟΥ ΕΓΚΑΤΑΣΤΑΣΗΣ ΥΗΣ

ΕΜΒΑΔΟ(Α,Β,Γ,Δ,Ε,Ζ,Η,Θ,Ι,Κ,Λ,Μ,Ν,Α) : 6222.59 τ.μ.
ΠΕΡΙΜΕΤΡΟΣ : 338.88 μ.

ΣΥΝΤΕΤΑΓΜΕΝΕΣ ΣΥΜΠΛΗΡΩΜΑΤΙΚΩΝ ΚΟΡΥΦΩΝ ΔΙΑΧΩΡΙΣΜΟΥ ΤΜΗΜΑΤΩΝ ΕΝΤΟΣ ΤΟΥ ΟΙΚΟΠΕΔΟΥ

ΣΗΜΕΙΟ	X	Y	ΑΠΟΣΤΑΣΕΙΣ
δ1	246908.343	4372026.130	δ1δ2=9.70μ
δ2	246898.746	4372024.720	δ2δ3=16.26μ
δ3	246885.546	4372015.219	δ3δ4=10.70μ
δ4	246882.806	4372004.873	δ4Β=17.92μ
δ5	246897.335	4372002.718	δ5δ6=6.53μ
δ6	246902.837	4372006.238	δ6δ1=20.64μ
δ7	246932.316	4372029.186	δ7δ8=8.20μ
δ8	246925.843	4372024.156	δ8δ9=5.37μ
δ9	246925.560	4372018.796	δ9δ10=10.98μ
δ10	246917.657	4372011.180	δ10δ11=4.93μ
δ11	246919.633	4372006.667	δ11δ12=18.18μ
δ12	246906.085	4371994.539	δ12δ13=4.69μ
δ13	246898.417	4371982.010	δ13δ14=9.82μ

ΣΗΜΕΙΟ	X	Y	ΑΠΟΣΤΑΣΕΙΣ
δ14	246907.153	4371977.527	δ14δ15=8.55μ
δ15	246914.761	4371973.623	δ15δ16=2.06μ
δ16	246923.020	4371982.410	δ16δ17=8.79μ
δ17	246931.805	4371982.396	δ17δ18=37.41μ
δ18	246960.305	4372006.631	δ18Κ=16.58μ

ΕΜΒΑΔΟ ΤΜΗΜΑΤΟΣ 1

ΕΜΒΑΔΟ(δ1-δ2-δ3-δ4-Β-δ5-δ6-δ1) : 486.68 τ.μ.

ΕΜΒΑΔΟ ΤΜΗΜΑΤΟΣ 2

ΕΜΒΑΔΟ(δ13-Β-δ5-δ6-δ1-δ2-δ3-δ4-Β-Γ-Δ-Ε-Ζ-Η-Θ-δ7-δ8-δ9-δ10-δ11-δ12-δ13): 1839.19τ.μ.

ΕΜΒΑΔΟ ΤΜΗΜΑΤΟΣ 3

ΕΜΒΑΔΟ(δ7-δ8-δ9-δ10-δ11-δ12-δ13-δ14-δ15-δ16-δ17-δ18-Κ-Ι-δ7) : 1553.46 τ.μ.

ΕΜΒΑΔΟ ΤΜΗΜΑΤΟΣ 4

ΕΜΒΑΔΟ(Α-δ15-δ16-δ17-δ18-Λ-Μ-Ν-Α) : 2343.26 τ.μ.

ΣΥΝΤΕΤΑΓΜΕΝΕΣ ΚΟΡΥΦΩΝ ΠΟΛΥΓΩΝΟΥ ΚΑΤΑΛΗΨΗΣ ΝΕΟΥ ΔΡΟΜΟΥ ΠΡΟΣΒΑΣΗΣ ΣΤΟ ΟΙΚΟΠΕΔΟ ΥΔΡΟΛΗΨΙΑΣ

ΣΗΜΕΙΟ	X	Y	ΣΗΜΕΙΟ	X	Y	ΣΗΜΕΙΟ	X	Y
1	248357.1438	4372703.8523	1a	248355.1496	4372705.3601	1b	248359.1379	4372702.3445
2	248375.7000	4372724.9848	2a	248374.7748	4372727.3179	2b	248376.5324	4372722.6210
3	248398.3606	4372722.5346	3a	248399.2635	4372724.8763	3b	248397.3940	4372720.2023
4	248417.6214	4372714.2975	4a	248418.9332	4372716.5222	4b	248417.0709	4372711.8479
5	248453.2401	4372714.8488	5a	248451.5813	4372716.7192	5b	248454.5303	4372712.6626
6	248460.0094	4372730.2881	6a	248458.0214	4372731.8191	6b	248462.4039	4372729.3796
7	248473.6519	4372738.6860	7a	248475.0503	4372740.9615	7b	248472.8465	4372736.2373
8	248493.0433	4372733.1344	8a	248493.4357	4372735.7102	8b	248492.8570	4372730.6044
9	248514.3709	4372745.3828	9a	248513.2498	4372747.6173	9b	248515.3264	4372743.0645
10	248532.3101	4372750.3984	10a	248532.0630	4372752.8775	10b	248532.1968	4372747.9010
11	248564.6822	4372746.3523	11a	248564.8454	4372748.9288	11b	248563.5400	4372744.0982
12	248577.2317	4372736.9158	12a	248579.5989	4372737.7525	12b	248574.8596	4372736.0633
13	248587.4131	4372719.3085	13a	248587.6971	4372721.8497	13b	248586.9023	4372716.8514
14	248603.2906	4372724.0272	14a	248602.8628	4372726.4903	14b	248603.8226	4372721.5802
15	248619.7558	4372731.0764	15a	248617.2580	4372730.8904	15b	248622.2427	4372731.4258
16	248602.2656	4372738.2804	16a	248601.6003	4372735.8607	16b	248603.1555	4372740.6167
17	248591.7544	4372754.0390	17a	248589.3452	4372753.1851	17b	248593.9159	4372755.2952
18	248566.6684	4372774.9146	18a	248565.8002	4372772.5637	18b	248567.3909	4372777.3079
19	248551.5946	4372771.4841	19a	248551.2178	4372769.0016	19b	248552.0751	4372773.9832
20	248522.3576	4372782.3628	20a	248522.4985	4372779.8668	20b	248522.2167	4372784.8588
21	248488.4430	4372760.3522	21a	248487.7601	4372757.9341	21b	248488.6969	4372762.8558
22	248462.9160	4372774.9459	22a	248461.6388	4372772.6285	22b	248463.9366	4372777.2714
23	248441.9867	4372774.5197	23a	248441.4456	4372772.0790	23b	248442.3525	4372777.0074
24	248427.0928	4372780.6389	24a	248426.5968	4372778.1886	24b	248427.5889	4372783.0892
25	248408.3981	4372782.0681	25a	248407.7358	4372779.6574	25b	248409.0604	4372784.4788
26	248390.3758	4372787.6572	26a	248390.1119	4372785.1448	26b	248390.7797	4372790.1622
27	248377.4539	4372784.5475	27a	248376.6909	4372782.1544	27b	248377.8258	4372787.0239
28	248366.5888	4372796.4112	28a	248365.0858	4372794.3984	28b	248368.2277	4372798.3162
29	248334.8327	4372808.1116	29a	248333.1499	4372806.2466	29b	248336.2729	4372810.1552
30	248325.5883	4372819.9787	30a	248323.6809	4372818.2495	30b	248327.1014	4372821.9688
31	248297.0560	4372830.9590	31a	248296.1110	4372828.6440	31b	248306.0460	4372830.8760

ΕΜΒΑΔΟ ΚΑΤΑΛΗΨΗΣ ΝΕΟΥ ΔΡΟΜΟΥ ΠΡΟΣ ΥΔΡΟΛΗΨΙΑ ΔΙΑΤΟΜΗΣ 5.00μ.

ΕΜΒΑΔΟ(1α-2α-3α-4α...4b-3b-2b-2a-1-1a) : 3449.38 τ.μ.
ΠΕΡΙΜΕΤΡΟΣ : 1388.73 μ.

ΣΥΝΤΕΤΑΓΜΕΝΕΣ ΚΟΡΥΦΩΝ ΠΟΛΥΓΩΝΟΥ ΖΩΝΗΣ ΕΠΕΜΒΑΣΗΣ ΕΓΚΑΤΑΣΤΑΣΗΣ ΑΓΩΓΟΥ ΚΑΤΑ ΜΗΚΟΣ ΤΗΣ ΕΠΑΡΧΙΑΚΗΣ ΟΔΟΥ

ΣΗΜΕΙΟ	X	Y	ΣΗΜΕΙΟ	X	Y
7	248051.2744	4372780.2969	42	247266.9034	4371985.3066
8	247991.4269	4372740.1086	43	247299.6868	4371989.4890
9	247937.5473	4372675.8860	44	247358.3298	4372063.6813
10	247922.6907	4372662.0634	45	247363.5458	4372077.0076
11	247893.6087	4372639.6198	46	247370.8251	4372105.7402
12	247866.6347	4372609.5023	47	247387.8857	4372138.1977
13	247821.2731	4372531.6781	48	247409.7124	4372160.7120
14	247804.5528	4372514.4591	49	247441.2306	4372181.7159
15	247764.2617	4372488.1480	50	247468.8150	4372208.1281
16	247726.5400	4372430.7614	51	247486.9214	4372221.5980
17	247688.2766	4372408.2329	52	247507.6857	4372221.9784
18	247620.0690	4372350.9470	53	247570.7178	4372206.1946
19	247591.6842	4372318.7282	54	247586.9362	4372209.1836
20	247583.2246	4372298.8315	55	247596.0073	4372219.7363
21	247596.1640	4372242.1820	56	247594.1840	4372241.8574
22	247598.0693	4372219.0669	57	247581.1760	4372299.1246
23	247587.9928	4372207.3447	58	247589.9700	4372319.8079
24	247570.6584	4372204.1500	59	247618.6613	4372352.3747
25	247507.4866	4372219.9744	60	247687.1126	4372409.8693
26	247487.5660	4372219.6095	61	247725.1651	4372432.2687
27	247470.1187	4372206.5989	62	247762.8006	4372489.5982
28	247442.4319	4372180.1066	63	247803.2931	4372516.0328
29	247410.9971	4372159.1777	64	247819.6684	4372532.8964
30	247389.5238	4372137.0443	65	247865.0090	4372610.6849
31	247372.7106	4372105.0567	66	247892.2414	4372641.0909
32	247365.4636	4372076.4202	67	247921.3958	4372663.5905
33	247360.0590	4372062.6119	68	247936.1095	4372677.2800
34	247300.7385	4371987.6391	69	247990.0895	4372741.6179
35	247267.0623	4371983.3049	70	248049.9573	4372781.8196

ΕΜΒΑΔΟ ΚΑΤΑΛΗΨΗΣ ΑΓΩΓΟΥ ΚΑΤΑ ΜΗΚΟΣ ΤΗΣ ΕΠΑΡΧΙΑΚΗΣ ΟΔΟΥ

ΕΜΒΑΔΟ(7-8-9-11...32-33-34-35-42-43-44-45...68-69-70) : 2435.01 τ.μ.
ΠΕΡΙΜΕΤΡΟΣ : 2443.54 μ.

ΣΥΝΤΕΤΑΓΜΕΝΕΣ ΚΟΡΥΦΩΝ ΠΕΡΙΒΑΛΛΟΝΤΟΣ ΧΩΡΟΥ ΟΙΚΟΠΕΔΟΥ ΥΔΡΟΛΗΨΙΑΣ

ΣΗΜΕΙΟ	X	Y	ΑΠΟΣΤΑΣΕΙΣ
Α	248353.157	4372830.445	ΑΒ=20.00μ
Β	248353.340	4372850.444	ΒΓ=50.00μ
Γ	248303.342	4372850.902	ΓΔ=10.00μ
Δ	248303.250	4372840.902	ΔΕ=50.00μ
Ε	248253.252	4372841.360	ΕΖ=10.00μ
Ζ	248253.161	4372831.360	ΖΑ=100.00μ

ΕΜΒΑΔΟ ΟΙΚΟΠΕΔΟΥ ΥΔΡΟΛΗΨΙΑΣ

ΕΜΒΑΔΟ(Α,Β,Γ,Δ,Ε,Ζ,Α) : 1500.00 τ.μ.
ΠΕΡΙΜΕΤΡΟΣ : 240.00 μ.

Ο Ελεγκτής
ΘΕΟΔΩΡΟΣ ΚΟΛΟΒΟΣ
ΔΑΣΟΛΟΓΟΣ
ΜΕ Γ΄ΒΑΘΜΟ

ΕΛΛΗΝΙΚΗ ΔΗΜΟΚΡΑΤΙΑ
ΑΠΟΚΕΝΤΡΩΜΕΝΗ ΔΙΟΙΚΗΣΗ
ΗΠΕΙΡΟΥ - ΔΥΤ. ΜΑΚ/ΝΙΑΣ
Δ/ΝΣΗ ΔΑΣΩΝ ΑΡΤΑΣ
Το παρόν ανήκει στο υπ' αριθ. 24426/1190/5-5-2015
έγγραφο της Δ/νσης Δασών Άρτας
Θεωρήθηκε
5-5-2015
Ο Προϊστάμενος Δ/νσης
ΕΜΜΑΝΟΥΗΛ ΓΟΡΓΟΛΗΣ
ΔΑΣΟΛΟΓΟΣ

ΥΠΟΜΝΗΜΑ

- Κοίτη ρέματος
- Οδός προς διάνοιξη για μόνιμη οδοποιία
- Ζώνη κατάληψης αγωγού προσαγωγής
- Οικόπεδα υδροληψίας και ΥΗΣ

Σημείωση :
Επιλέχθηκε το Ελληνικό Γεωδαιτικό Σύστημα Αναφοράς ΕΓΣΑ 87.Η εξάρτηση έγινε απο το Τριγωνομετρικό. Δίκτυο της Γεωγραφικής Υπηρεσίας Στρατου

ΦΟΡΕΑΣ ΕΡΓΟΥ:

ΑΝΔΡΟΜΑΧΗ ΖΩΤΟΥ

ΤΙΤΛΟΣ ΕΡΓΟΥ:

ΜΙΚΡΟ ΥΔΡΟΗΛΕΚΤΡΙΚΟ ΕΡΓΟ ΑΓΝΑΝΤΙΤΗ

ΘΕΣΗ ΕΡΓΟΥ :

ΡΕΜΑ ΑΓΝΑΝΤΙΤΗΣ , ΔΗΜΟΣ ΚΕΝΤΡΙΚΩΝ ΤΖΟΥΜΕΡΚΩΝ , Δ.Ε. ΑΓΝΑΝΤΩΝ - Π.Ε. ΑΡΤΑΣ - ΠΕΡΙΦΕΡΕΙΑ ΗΠΕΙΡΟΥ

ΦΑΣΗ ΜΕΛΕΤΗΣ:

ΠΡΑΞΗ ΧΑΡΑΚΤΗΡΙΣΜΟΥ

ΤΙΤΛΟΣ ΣΧΕΔΙΟΥ:

ΤΟΠΟΓΡΑΦΙΚΟ ΔΙΑΓΡΑΜΜΑ

ΚΑΡΑΒΑΣΙΛΗΣ Λ. ΔΗΜΗΤΡΙΟΣ
ΤΟΠΟΓΡΑΦΟΣ ΜΗΧΑΝΙΚΟΣ Ε.Μ.Π.
Γ. ΜΠΑΚΟΛΑ 27 - ΑΡΤΑ- 26810 23277
Α.Φ.Μ. 055340693 Δ.Ο.Υ. ΑΡΤΑΣ
ΑΜ. ΤΕΕ : 102077

ΑΡΙΘΜΟΣ ΣΧΕΔΙΟΥ: 1

ΚΛΙΜΑΚΑ: 1:1250

ΔΕΚΕΜΒΡΙΟΣ 2014