


ΑΠΟΤΥΠΩΜΑ ΦΥΛΕΣ/ΛΗΚΗΣ ΤΗΣ ΓΥΣ 3386.3 ΚΥΜΑΚΑ 1:5000

Ψ:ΣΣψαν00095.βμπ

Ψ:ΚΟΝΤΣΙΑΝ.Ν.Π.Υ  
 Ε.Ο. ΘΕΣΣΑΛΟΝΙΚΗΣ-ΑΘΗΝΩΝ  
 ΓΕΩΦΩΡΑ ΓΑΛΛΙΚΟΥ ΠΟΤΑΜΟΥ

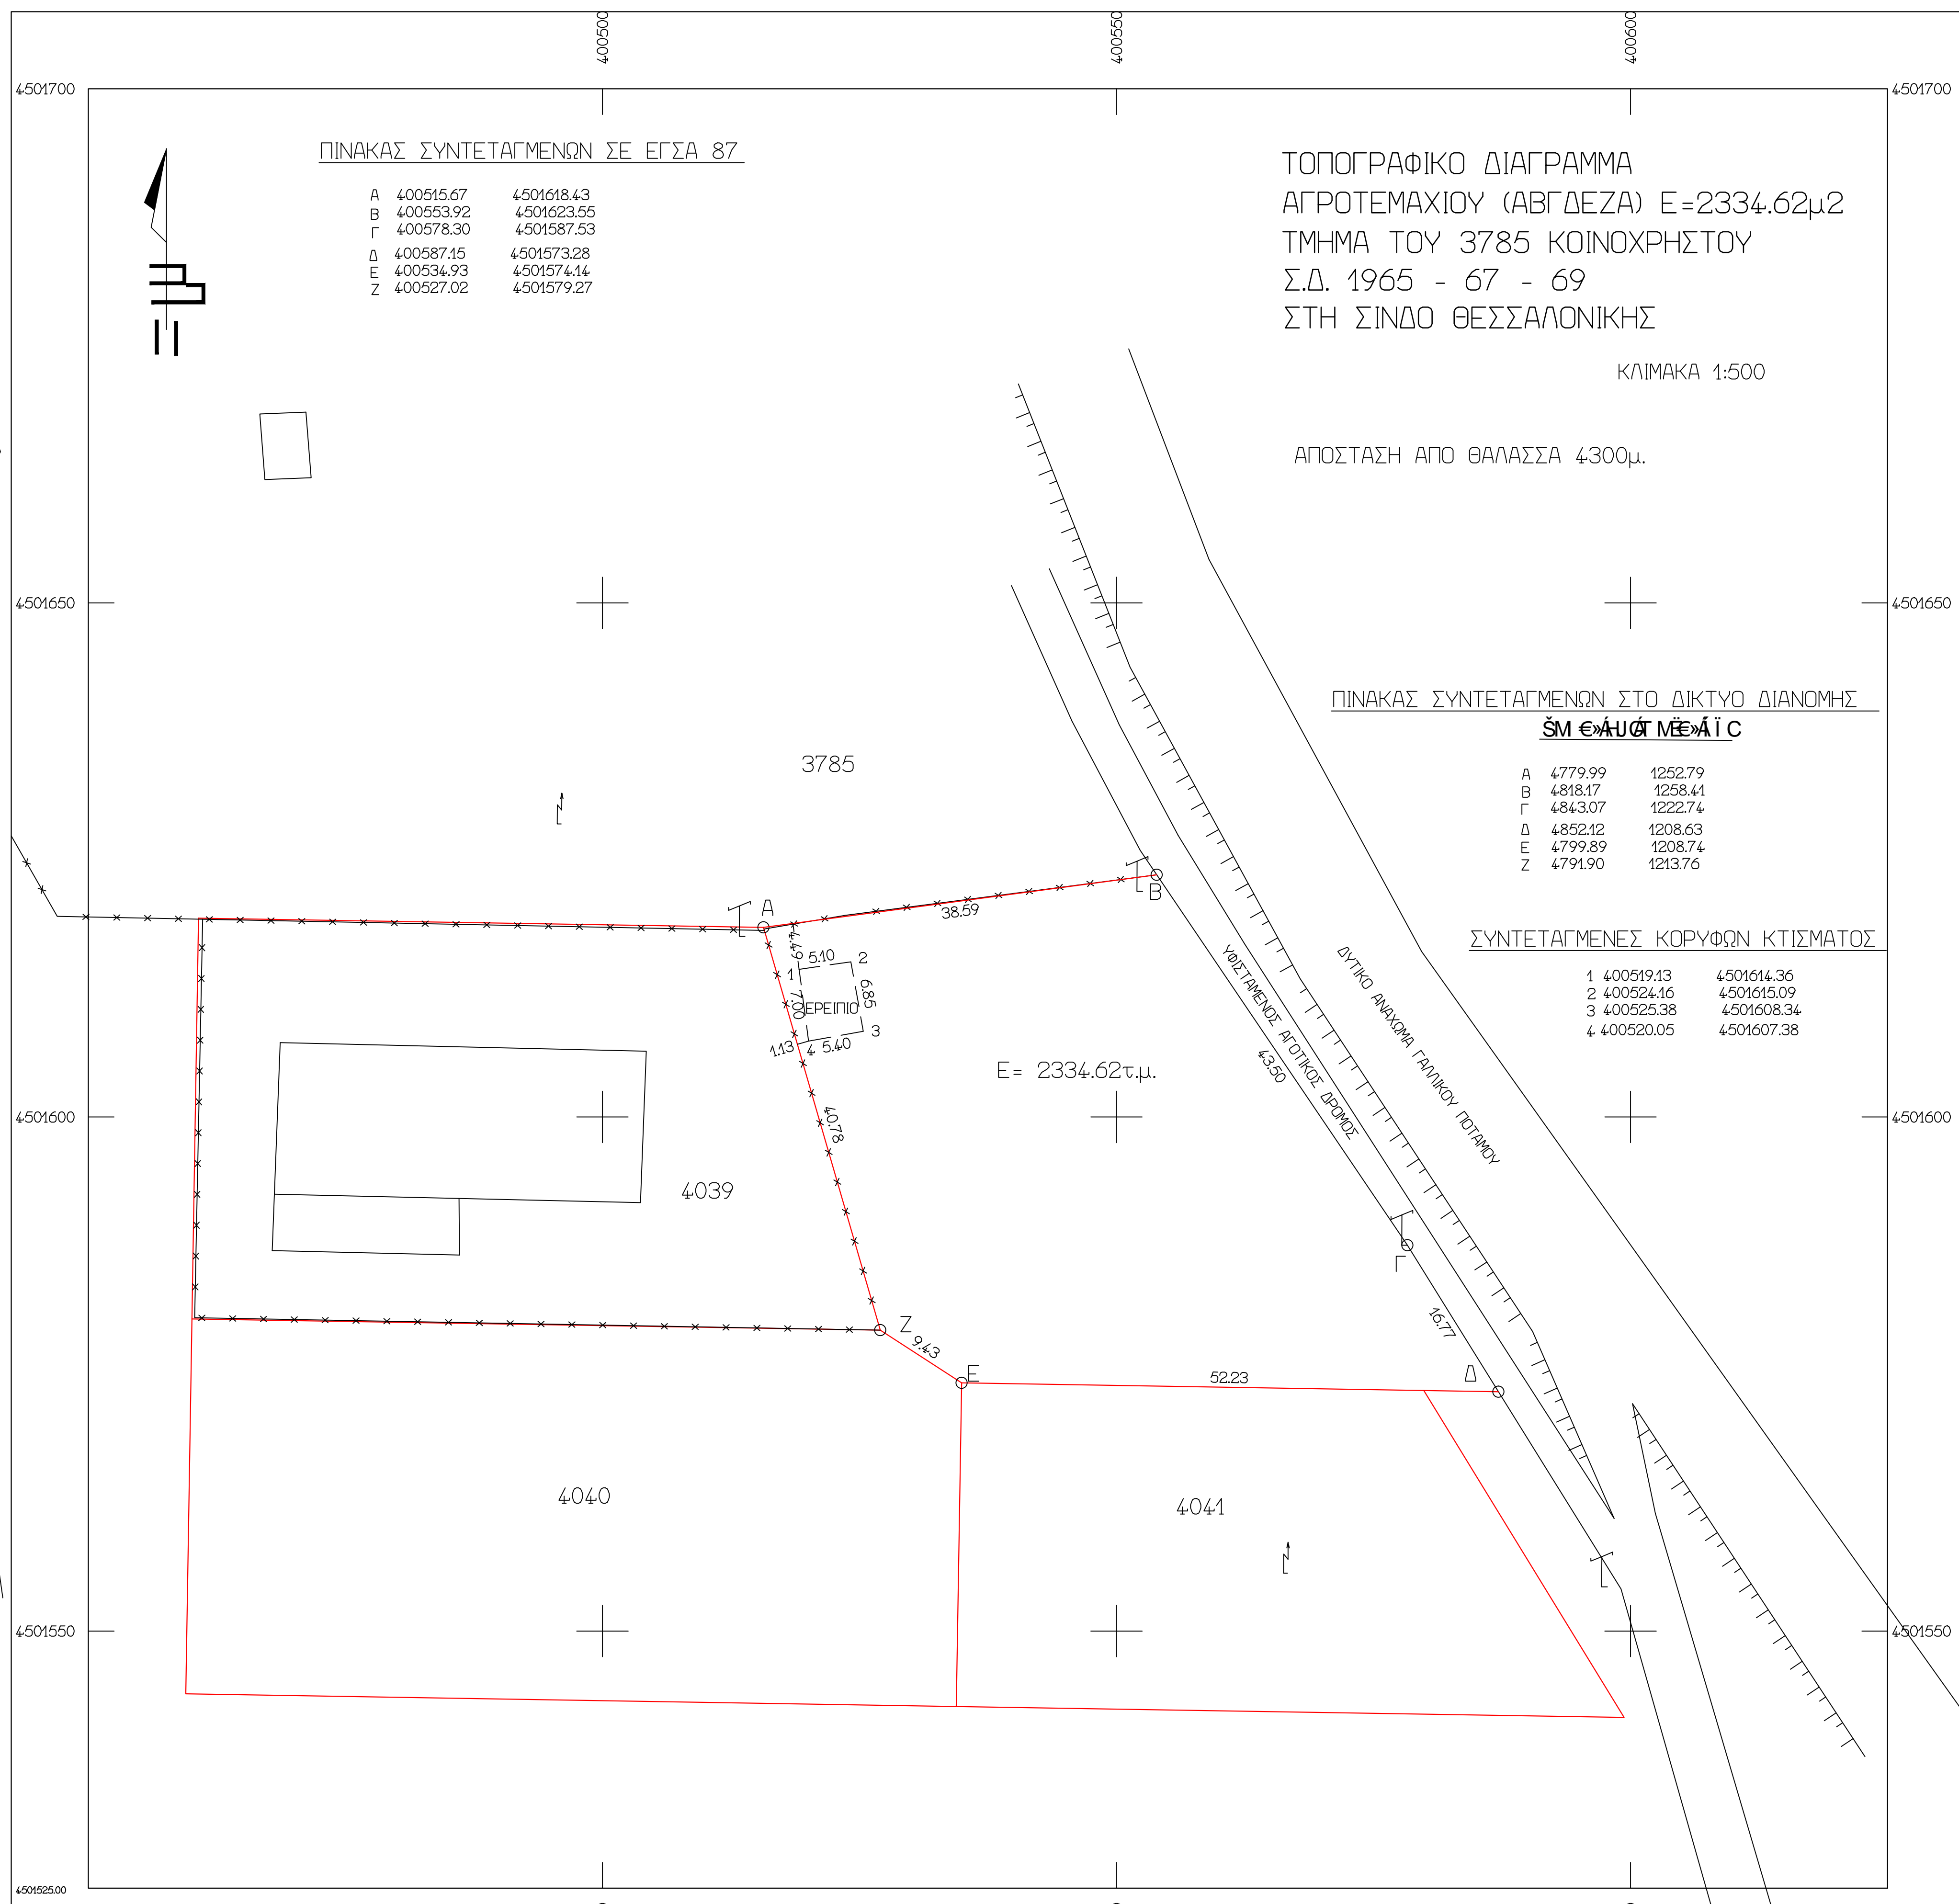

ΠΙΝΑΚΑΣ ΣΥΝΤΕΤΑΓΜΕΝΩΝ ΣΕ ΕΓΣΑ 87

|   |           |            |
|---|-----------|------------|
| A | 400915.67 | 4501618.43 |
| B | 400953.92 | 4501623.55 |
| Γ | 400978.30 | 4501587.53 |
| Δ | 400987.15 | 4501573.28 |
| E | 400934.93 | 4501574.44 |
| Z | 400927.02 | 4501579.27 |

ΤΟΠΟΓΡΑΦΙΚΟ ΔΙΑΓΡΑΜΜΑ  
 ΑΓΡΟΤΕΜΑΧΙΟΥ (ΑΒΓΔΕΖΑ) Ε=2334.62μ2  
 ΤΜΗΜΑ ΤΟΥ 3785 ΚΟΙΝΟΧΡΗΣΤΟΥ  
 Σ.Δ. 1965 - 67 - 69  
 ΣΤΗ ΣΙΝΔΟ ΘΕΣΣΑΛΟΝΙΚΗΣ

ΚΛΙΜΑΚΑ 1:500

ΑΠΟΣΤΑΣΗ ΑΠΟ ΘΑΛΑΣΣΑ 4300μ.

ΠΙΝΑΚΑΣ ΣΥΝΤΕΤΑΓΜΕΝΩΝ ΣΤΟ ΔΙΚΤΥΟ ΔΙΑΝΟΜΗΣ

ΣΜ ΕΛΑΧΙΟΤ ΜΕΛΙΤΣ

|   |         |         |
|---|---------|---------|
| A | 4779.99 | 1252.79 |
| B | 4818.17 | 1258.41 |
| Γ | 4843.07 | 1222.74 |
| Δ | 4852.12 | 1208.63 |
| E | 4799.89 | 1208.74 |
| Z | 4791.90 | 1213.76 |

ΣΥΝΤΕΤΑΓΜΕΝΕΣ ΚΟΡΥΦΩΝ ΚΤΙΣΜΑΤΟΣ

|   |           |            |
|---|-----------|------------|
| 1 | 400919.13 | 4501614.36 |
| 2 | 400924.16 | 4501615.09 |
| 3 | 400925.38 | 4501608.34 |
| 4 | 400920.05 | 4501607.38 |

ΟΡΟΙ ΔΟΜΗΣΗΣ

ΟΡΟΙ ΔΟΜΗΣΗΣ  
 Όρια οικοπέδου : Α Β Γ Δ Ε Ζ Α ΕΚΤΟΣ ΣΧΕΔΙΟΥ-ΕΚΤΟΣ ΖΩΝΗΣ  
 Δ/τα ρυμοτομίας: Π.Δ. 24-5-1985 Φ.Ε.Κ. 2700/31-5-1985 Αρθρο 1 και 2

|   |                |            |              |           |
|---|----------------|------------|--------------|-----------|
| Ελαχιστα ορια προσωπο                                       | Βαθος          | Εμβ.4000μ2 | (Δ/χμα Ο.Δ.) | 24-5-1985 |
| Ελαχιστα ορια προσωπο                                       | Βαθος          | Εμβ.       | (Δ/χμα Ο.Δ.) |           |
| παρακλιση προσωπο   | Βαθος          | Εμβ.       | (Δ/χμα Ο.Δ.) |           |
| παρακλιση προσωπο   | Βαθος          | Εμβ.       | (Δ/χμα Ο.Δ.) |           |
| Σταθια εως 15μ. απο ορια οροφου 2 υψος 7.50 +1.20 για στεγη | ποσοτο καλυψης | 10%        | συντ.δομησης | 0.2       |

ΜΕΛΕΤΗΤΗΣ: ΔΗΜΗΤΡΗΣ ΡΑΓΚΑΤΣΗΣ  
 ΤΟΠΟΓΡΑΦΟΣ ΜΗΧΑΝΙΚΟΣ

ΕΡΓΟΔΟΤΗΣ: ΙΩΑΝΝΗΣ ΚΟΝΤΣΙΑΝ

ΕΡΓΟ:

ΘΕΣΗ: ΣΙΝΔΟΣ ΘΕΣΣΑΛΟΝΙΚΗΣ ΔΗΜΟΣ ΔΕΛΤΑ  
 ΤΜΗΜΑ ΚΟΙΝΟΧΡΗΣΤΟΥ ΑΓΡΟΤΕΜΑΧΙΟΥ 3785  
 Σ.Δ. 1965-67-69  
 Π.Ε. ΘΕΣΣΑΛΟΝΙΚΗΣ

ΕΜΒΑΔΟ: Ε(ΑΒΓΔΕΖΑ)= 2334.62μ2

|                                     |  |
|-------------------------------------|--|
| αριθμος σχεδιου                     | 22-05-2015                                 |
| θεμα σχεδιου: ΤΟΠΟΓΡΑΦΙΚΟ ΔΙΑΓΡΑΜΜΑ | Ελεγχθηκε η εισηγητρια                     |
|                                     | Γριβα Αγγελικη Δασολογος-Περιβαλλοντολογος |

|                |   |
|----------------|---|
| κλιμακες       | 1:500   |
| χρονος μελετης | ΝΟΕΜΒΡΙΟΣ 2014  |
| υπογραφη       | σφραγιδα<br>ΔΑΣΑΡΧΕΙΟ ΘΕΣΣΑΛΟΝΙΚΗΣ<br>Συνημμένο στο με αριθμ. 38605/22-05-2015<br>Έχγραφέ μας<br>Ο αναπληρωτής Δασάρχης Θεσσαλονίκης<br>ΑΓΓΕΛΙΔΟΥ ΕΛΕΝΗ ΔΑΣΟΛΟΓΟΣ |