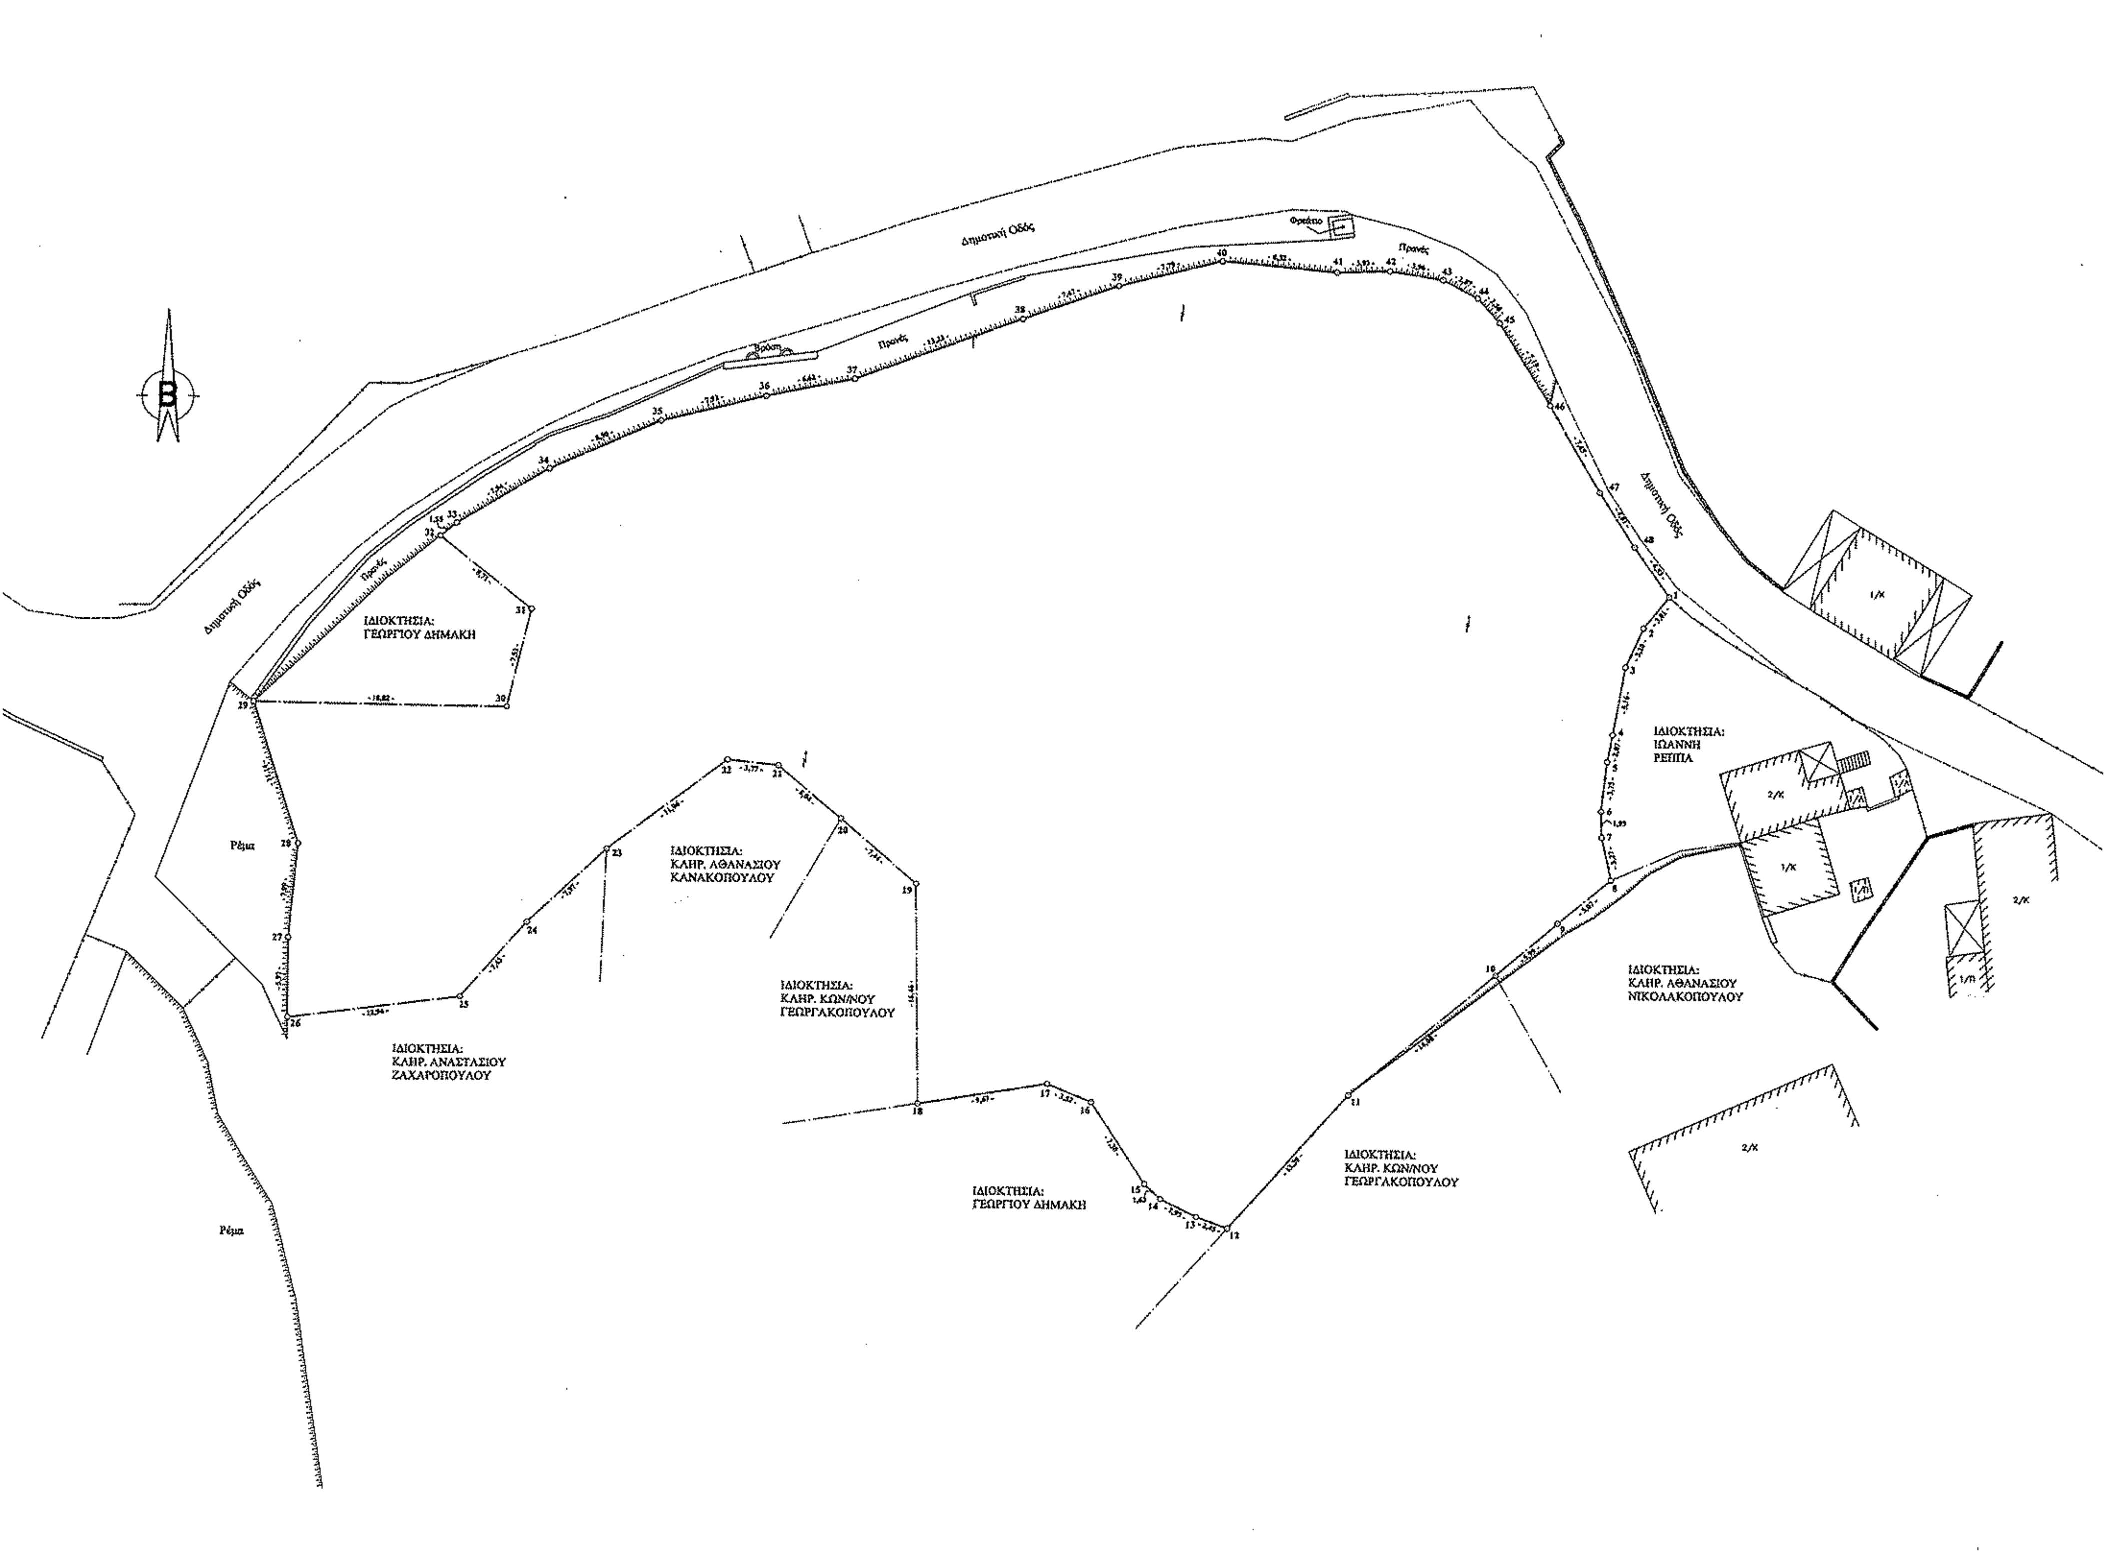

ΠΙΝΑΚΑΣ ΣΥΝΤΕΤΑΓΜΕΝΩΝ ΚΟΡΥΦΩΝ ΟΡΙΩΝ ΟΙΚΟΠΕΔΟΥ (Ε.Γ.Σ.Α.'87)

ΚΟΡΥΦΕΣ = 48		Ε(1,2,3,4,......,46,47,48,1) = 4.288,56 m2	
ΚΟΡΥΦΗ	X	Y	ΠΛΕΥΡΑ
1	310949,113	4156700,171	3,01
2	310947,238	4156697,821	3,20
3	310945,944	4156694,897	5,16
4	310945,069	4156689,814	2,07
5	310944,698	4156687,780	3,75
6	310944,283	4156684,052	1,93
7	310944,357	4156682,123	3,27
8	310945,076	4156678,934	5,07
9	310941,226	4156675,642	5,99
10	310936,718	4156671,695	14,08
11	310925,964	4156662,603	13,39
12	310917,144	4156652,523	2,43
13	310914,840	4156653,366	2,93
14	310912,218	4156654,675	1,63
15	310911,036	4156655,796	7,30
16	310907,035	4156661,915	3,52
17	310903,805	4156663,264	9,67
18	310894,264	4156661,698	16,46
19	310891,933	4156678,355	7,44
20	310888,270	4156682,982	6,04
21	310883,673	4156686,900	3,77
22	310879,920	4156687,298	11,06
23	310871,133	4156680,553	7,97
24	310865,399	4156675,033	7,43
25	310860,520	4156669,428	12,94
26	310847,687	4156667,764	5,97
27	310847,682	4156673,738	7,09
28	310848,320	4156680,802	11,14
29	310844,915	4156691,408	18,82
30	310863,736	4156691,177	7,53
31	310865,465	4156698,503	8,71
32	310858,676	4156703,952	1,55
33	310859,880	4156704,923	7,94
34	310866,685	4156709,021	8,90
35	310874,805	4156712,668	7,92
36	310882,491	4156714,392	6,62
37	310888,978	4156715,930	13,22
38	310901,370	4156720,527	7,47
39	310908,396	4156723,050	7,79
40	310915,945	4156724,955	8,52
41	310924,430	4156724,207	3,93
42	310928,359	4156724,349	3,96
43	310932,276	4156723,751	2,87
44	310934,811	4156722,402	2,50
45	310936,495	4156720,560	7,19
46	310940,244	4156714,421	7,45
47	310943,933	4156707,946	4,81
48	310946,505	4156703,876	4,33

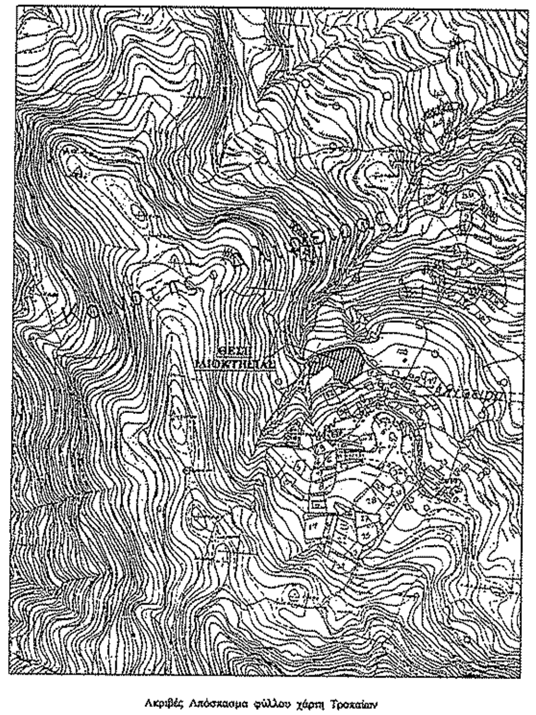

Ακριβές Απόσπασμα φύλλου χάρτη Τροχαίων
υπ' αριθμ. 6296/5 - Κλίμακα 1 : 5000

ΥΠΟΜΝΗΜΑ

- ΕΜΒΑΔΟΝ ΙΔΙΟΚΤΗΣΙΑΣ :
  Ε(1. 2. 3. . ... . 46. 47. 48. 1.) = 4.288,56 Μ2

- ΟΡΟΙ ΔΟΜΗΣΗΣ (Π.Δ. 24.4/3.5.1985 ΦΕΚ 181 Δ', Π.Δ. του 2011 ΦΕΚ 289 (Α.Α.Π.) 4.11.
  και Απόφαση Νομάρχη οικ. 3918/27.11.90 ΦΕΚ 719/Δ/24.12.90.
  Αδιάφορος Ορεινός - Στάσιμος Οικισμός)
  - Αρτιότης : - 500 Μ2 κατά κανόνα
    - ως έχει αυτούσιο προ του 1985

- ΤΙΤΛΟΙ ΙΔΙΟΚΤΗΣΙΑΣ : -

- ΠΑΡΑΤΗΡΗΣΕΙΣ :
  - Δεν έγινε έλεγχος τίτλων ιδιοκτησίας.
  - Η αποτύπωση έγινε με την μέθοδο των πολικών συντεταγμένων.
  - Ο υπολογισμός του εμβαδού των αγροτεμαχίων έγινε με την χρήση του τύπου του GAUSS.
  - Το τοπογραφικό διάγραμμα έγινε σε Ε.Γ.Σ.Α. '87.

- ΔΗΛΩΣΗ ΥΠΟΔΕΙΞΗΣ ΟΡΙΩΝ :

Η κάτωθι υπογεγραμμένη Ιωάννα Πάπαρη δηλώνω ότι τα όρια της ιδιοκτησίας που περιγράφεται με τα στοιχεία 1, 2, 3, ..., 46, 47, 48, 1, τα οποία εγώ υπέδειξα είναι και τα ακριβή.

Δεκέμβριος 2012 Η Δηλούσα

- ΔΗΛΩΣΗ Ν. 651 / 77 :

Ο κάτωθι υπογεγραμμένος Ηλίας Αντωνόπουλος, Πολιτικός Μηχανικός, δηλώνω ότι η εμφανόμενη ιδιοκτησία υπό τα στοιχεία:

1. 2. 3. . ... , 46. 47. 48. 1. - Εμβαδού Ε (1. 2. 3. . ... . 46. 47. 48. 1.) = 4.288,56 Μ2

που βρίσκεται εντός του οικισμού Τ. Κ. Αλιφείρα Δ. Ε. Αλιφείρας Δήμου Ανδρίτσαινας - Κρεστένων Π. Ε. Ηλείας (Β.3.1. Ορεινός Στάσιμος Οικισμός), είναι άρτια και οικοδομήσιμη, βάσει του Π.Δ. 24.4/3.5.1985 ΦΕΚ 181 Δ', του Π.Δ. του 2011 ΦΕΚ 289 (Α.Α.Π.) 4.11.11, της Απόφασης Νομάρχη οικ. 3918/27.11.90 ΦΕΚ 719/Δ/24.12.90 και των λοιπών ισχυουσώ πολεοδομικών διατάξεων.

Η ανωτέρω ιδιοκτησία δεν υπόκειται στις διατάξεις του Ν. 1337/83 και δεν είναι υπόχρεη εισφορά γης και χρήματος.

Δεκέμβριος 2012 Ο Μηχανικός

ΗΛΙΑΣ ΧΑΡ. ΑΝΤΩΝΟΠΟΥ
ΔΙΠΛΩΜΑΤΟΥΧΟΣ ΠΟΛΙΤΙΚΟΣ ΜΗΧΑ
ΠΟΛΥΤΕΧΝΙΚΗΣ ΣΧΟΛΗΣ Α.
ΜΕΛΟΣ Τ.Ε.Ε. - ΑΡΙΘΜΟΣ ΜΗΤΡΩΟΥ 1
ΕΔΡΑ: ΑΡΧ. ΟΛΥΜΠΙΑ Ν. ΗΛΕΙΑΣ
ΥΠΟΚ/ΜΑ: ΔΙΑΚΟΥ 9 - ΠΥΡΓΟΣ ΗΛ
ΤΗΛ.: 26210-50585 ΚΙΝ.: 6976868
Α.Φ.Μ. 114596864 Δ.Ο.Υ. Π

ΕΡΓΟ :

ΑΠΟΤΥΠΩΣΗ ΙΔΙΟΚΤΗΣΙΑΣ

ΘΕΣΗ :

Τ.Κ. ΑΛΙΦΕΙΡΑΣ Δ.Ε. ΑΛΙΦΕΙΡΑΣ ΔΗΜΟΥ ΑΝΔΡΙΤΣΑΙΝ
ΚΡΕΣΤΕΝΩΝ Π.Ε. ΗΛΕΙΑΣ (Εντός Οικισμού).

ΕΡΓΟΔΟΤΗΣ :

ΙΩΑΝΝΑ ΠΑΠΑΡΗ του Γεωργίου

ΜΕΛΕΤΗΤΗΣ :

ΗΛΙΑΣ ΧΑΡ. ΑΝΤΩΝΟΠΟΥΛΟΣ
ΠΟΛΙΤΙΚΟΣ ΜΗΧΑΝΙΚΟΣ

ΘΕΜΑ ΣΧΕΔΙΟΥ : ΑΡΙΘΜΟΣ

ΤΟΠΟΓΡΑΦΙΚΟ ΔΙΑΓΡΑΜΜΑ Τ

ΗΜΕΡΟΜΗΝΙΑ : ΚΛΙΜΑΚΑ

ΔΕΚΕΜΒΡΙΟΣ 2012 1 : 2

ΜΕΛΕΤΗΤΗΣ

ΗΛΙΑΣ ΧΑΡ. ΑΝΤΩΝΟΠΟΥΛΟΣ
ΔΙΠΛΩΜΑΤΟΥΧΟΣ ΠΟΛΙΤΙΚΟΣ ΜΗΧΑΝΙΚΟΣ
ΠΟΛΥΤΕΧΝΙΚΗΣ ΣΧΟΛΗΣ Α.Π.Θ.
ΜΕΛΟΣ Τ.Ε.Ε. - ΑΡΙΘΜΟΣ ΜΗΤΡΩΟΥ 116256
ΕΔΡΑ: ΑΡΧ. ΟΛΥΜΠΙΑ Ν. ΗΛΕΙΑΣ
ΥΠΟΚ/ΜΑ: ΔΙΑΚΟΥ 9 - ΠΥΡΓΟΣ ΗΛΕΙΑΣ
ΤΗΛ.: 26210-30585 ΚΙΝ.: 6976868460
Α.Φ.Μ. 114596864 Δ.Ο.Υ. ΠΥΡΓΟΥ

ΕΛΕΓΧΟΣ

ΕΛΛΗΝΙΚΗ ΔΗΜΟΚΡΑΤΙΑ
ΔΙΕΥΘΥΝΣΗ ΔΑΣΩΝ ΗΛΕΙΑΣ
ΔΑΣΑΡΧΕΙΟ ΟΛΥΜΠΙΑΣ
Αρ. Πρωτ. 6123/1/...
ΘΕΩΡΗΘΗΚΕ