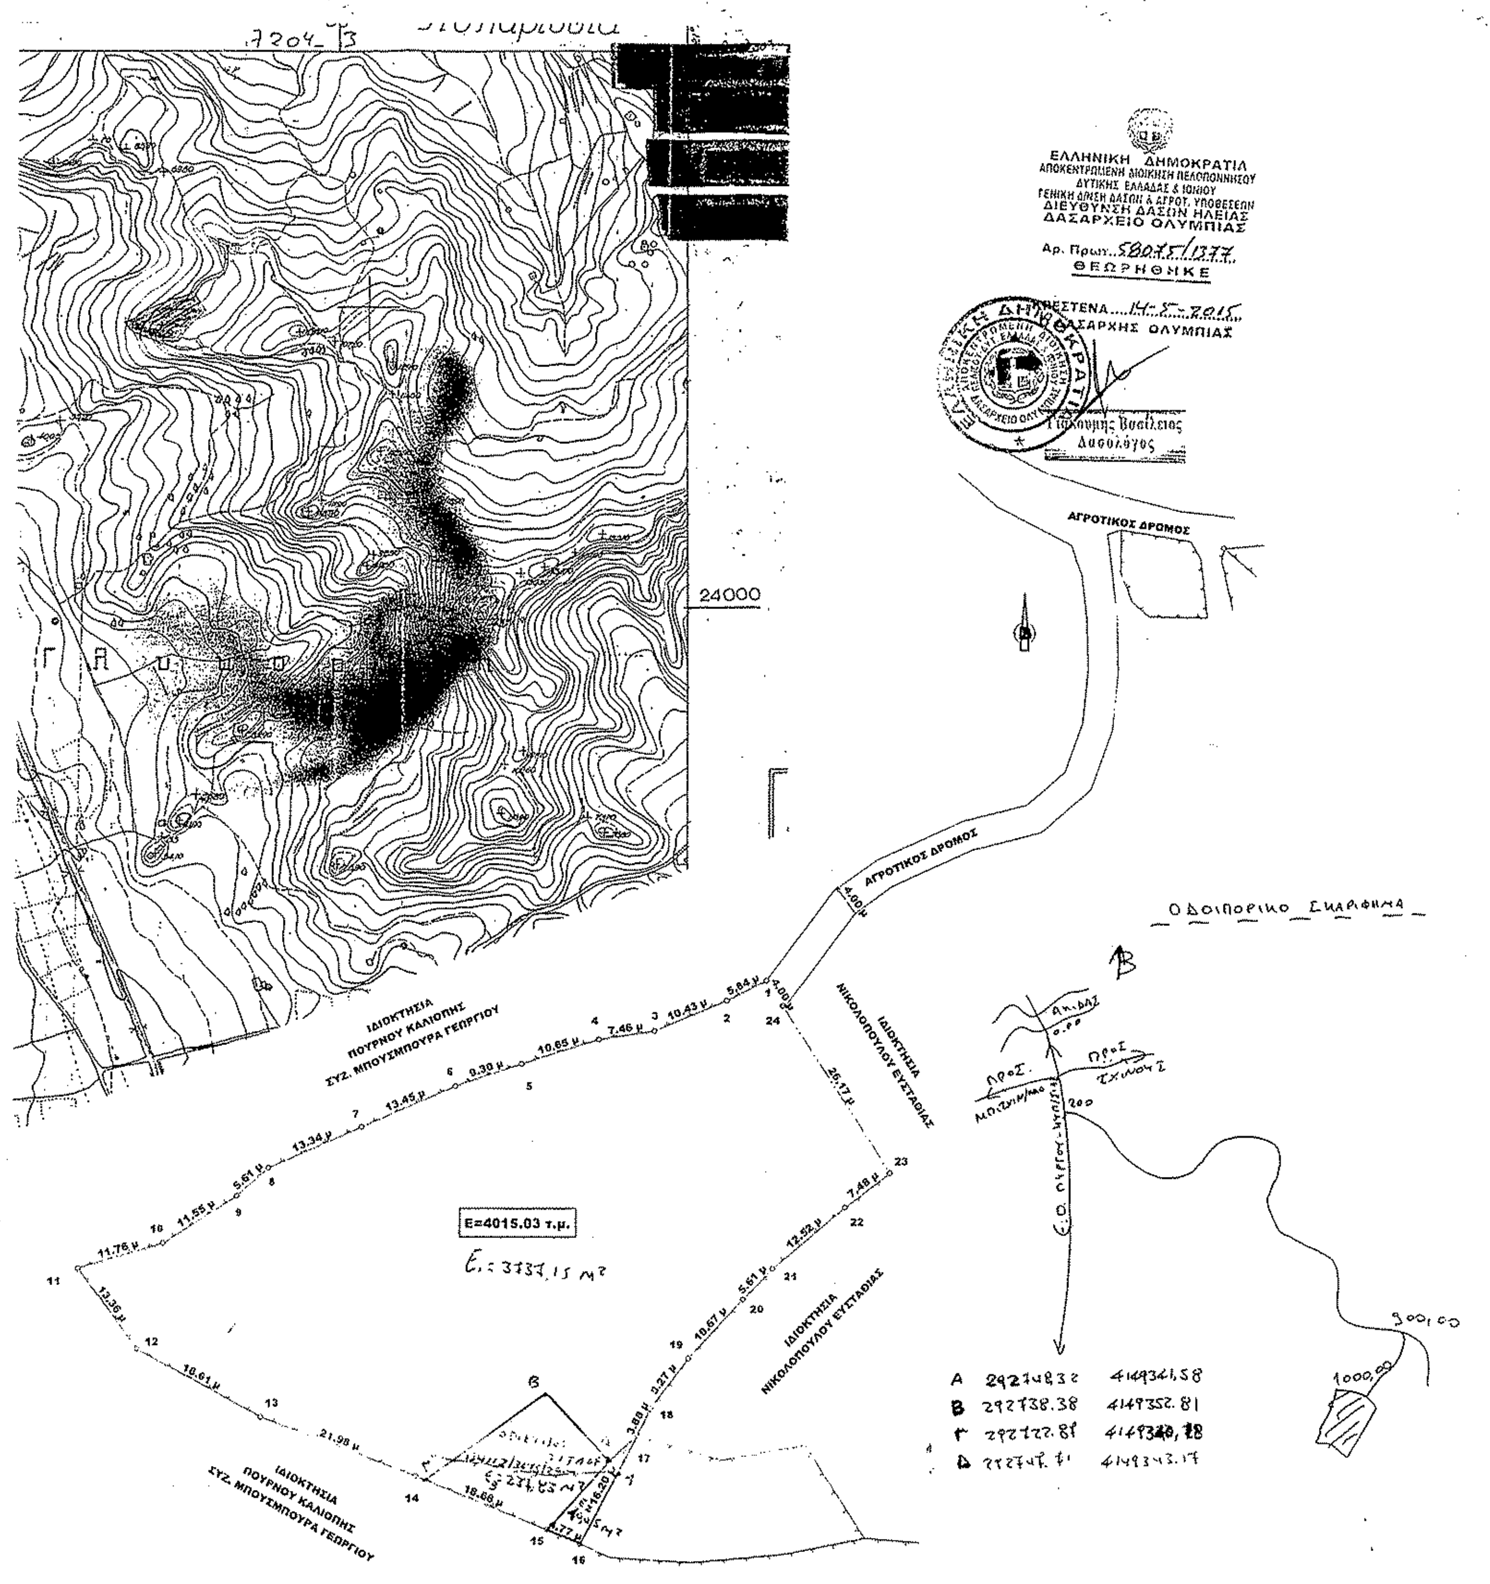

ΤΟΠΟΓΡΑΦΙΚΟ ΔΙΑΓΡΑΜΜΑ

Εξέταση έκτασης (1,2,3…23,24,1) επιφανείας 4015.03 m² για το αν διέπεται ή όχι από τις διατάξεις της Δασικής Νομοθεσίας.

ΚΛΙΜΑΚΑ 1:500

Η παραπάνω έκταση βρίσκεται στη θέση «Ράχη πεταλίδι» της αγροτικής περιφερείας της Τ.Κ. Σχίνων της Δ.Ε. Ζαχάρως του Δήμου Ζαχάρως και είναι ιδιοκτησία των Ξενάκη Κυριάκου του Στυλιανού και Φωτοπούλου Αναστασίας του Ιωάννη.

Ζαχάρω 21 - 11 - 2012

Ο Συντάξας

ΔΗΛΩΣΗ ΥΛΟΠΟΙΗΣΕΩΣ ΟΡΙΩΝ

Οι κάτωθι υπογεγραμμένοι Ξενάκης Κυριάκος του Στυλιανού και Φωτοπούλου Αναστασία του Ιωάννη ιδιοκτήτες της έκτασης (1,2,3…23,24,1) δηλώνω ότι τα όρια που έχω υλοποιήσει και υπέδειξα είναι σωστά.

Οι ΔΗΛΩΝ

ΥΠΟΜΝΗΜΑ

Η αποτύπωση έγινε με τη χρήση γεωδαιτικού σταθμού GPS Leica 900 ενώ η σχεδίαση και οι υπολογισμοί με την χρήση του προγράμματος Pythagoras μέσω Η / Υ.

ΣΥΝΤΕΤΑΓΜΕΝΕΣ ΚΟΡΥΦΩΝ ΣΕ Ε.Γ.Σ.Α 87

Αρ. Σημείου	X	Y	Z
01	292767.544	4149406.212	85.948
02	292762.352	4149403.530	85.217
03	292752.739	4149399.483	83.982
04	292745.369	4149398.326	83.241
05	292735.225	4149395.097	81.897
06	292726.431	4149392.082	80.892
07	292714.120	4149386.668	79.499
08	292701.903	4149381.316	78.510
09	292697.697	4149377.609	78.470
10	292687.971	4149371.376	76.894
11	292676.691	4149368.051	73.560
12	292684.581	4149357.272	76.320
13	292700.972	4149348.462	75.450
14	292721.538	4149340.719	75.450
15	292738.851	4149333.711	90.344
16	292743.231	4149331.834	90.125
17	292750.736	4149346.188	95.817
18	292752.533	4149349.626	95.997
19	292757.541	4149356.207	95.297
20	292764.703	4149364.114	94.283
21	292768.571	4149368.172	93.314
22	292778.059	4149376.338	92.100
23	292783.979	4149380.905	90.803
24	292769.725	4149402.855	85.764