


ΙΔΙΟΚΤΗΤΕΣ - ΕΜΒΑΔΑ


-Ιδιοκτήτης Αγροτεμαχίου (1,2,3...14,15,16,1) : Δημήτριος Σκληθριώτης.  
-Εμβαδόν Αγροτεμαχίου (1,2,3...14,15,16,1) : Ε= 2479,00τ.μ.

ΣΥΝΤΕΤΑΓΜΕΝΕΣ ΟΡΙΩΝ

1:Ψ = 4362925.27 , X = 424090.46
2:Ψ = 4362929.19 , X = 424096.49
3:Ψ = 4362932.07 , X = 424100.60
4:Ψ = 4362952.81 , X = 424119.95
5:Ψ = 4362979.19 , X = 424142.49
6:Ψ = 4362988.37 , X = 424147.07
7:Ψ = 4362995.85 , X = 424147.22
8:Ψ = 4363001.88 , X = 424143.54
9:Ψ = 4363005.99 , X = 424142.54
10:Ψ = 4363012.76 , X = 424138.54
11:Ψ = 4363006.88 , X = 424123.88
12:Ψ = 4362998.83 , X = 424116.92
13:Ψ = 4362988.53 , X = 424108.30
14:Ψ = 4362973.95 , X = 424097.58
15:Ψ = 4362956.85 , X = 424087.29
16:Ψ = 4362947.99 , X = 424086.71

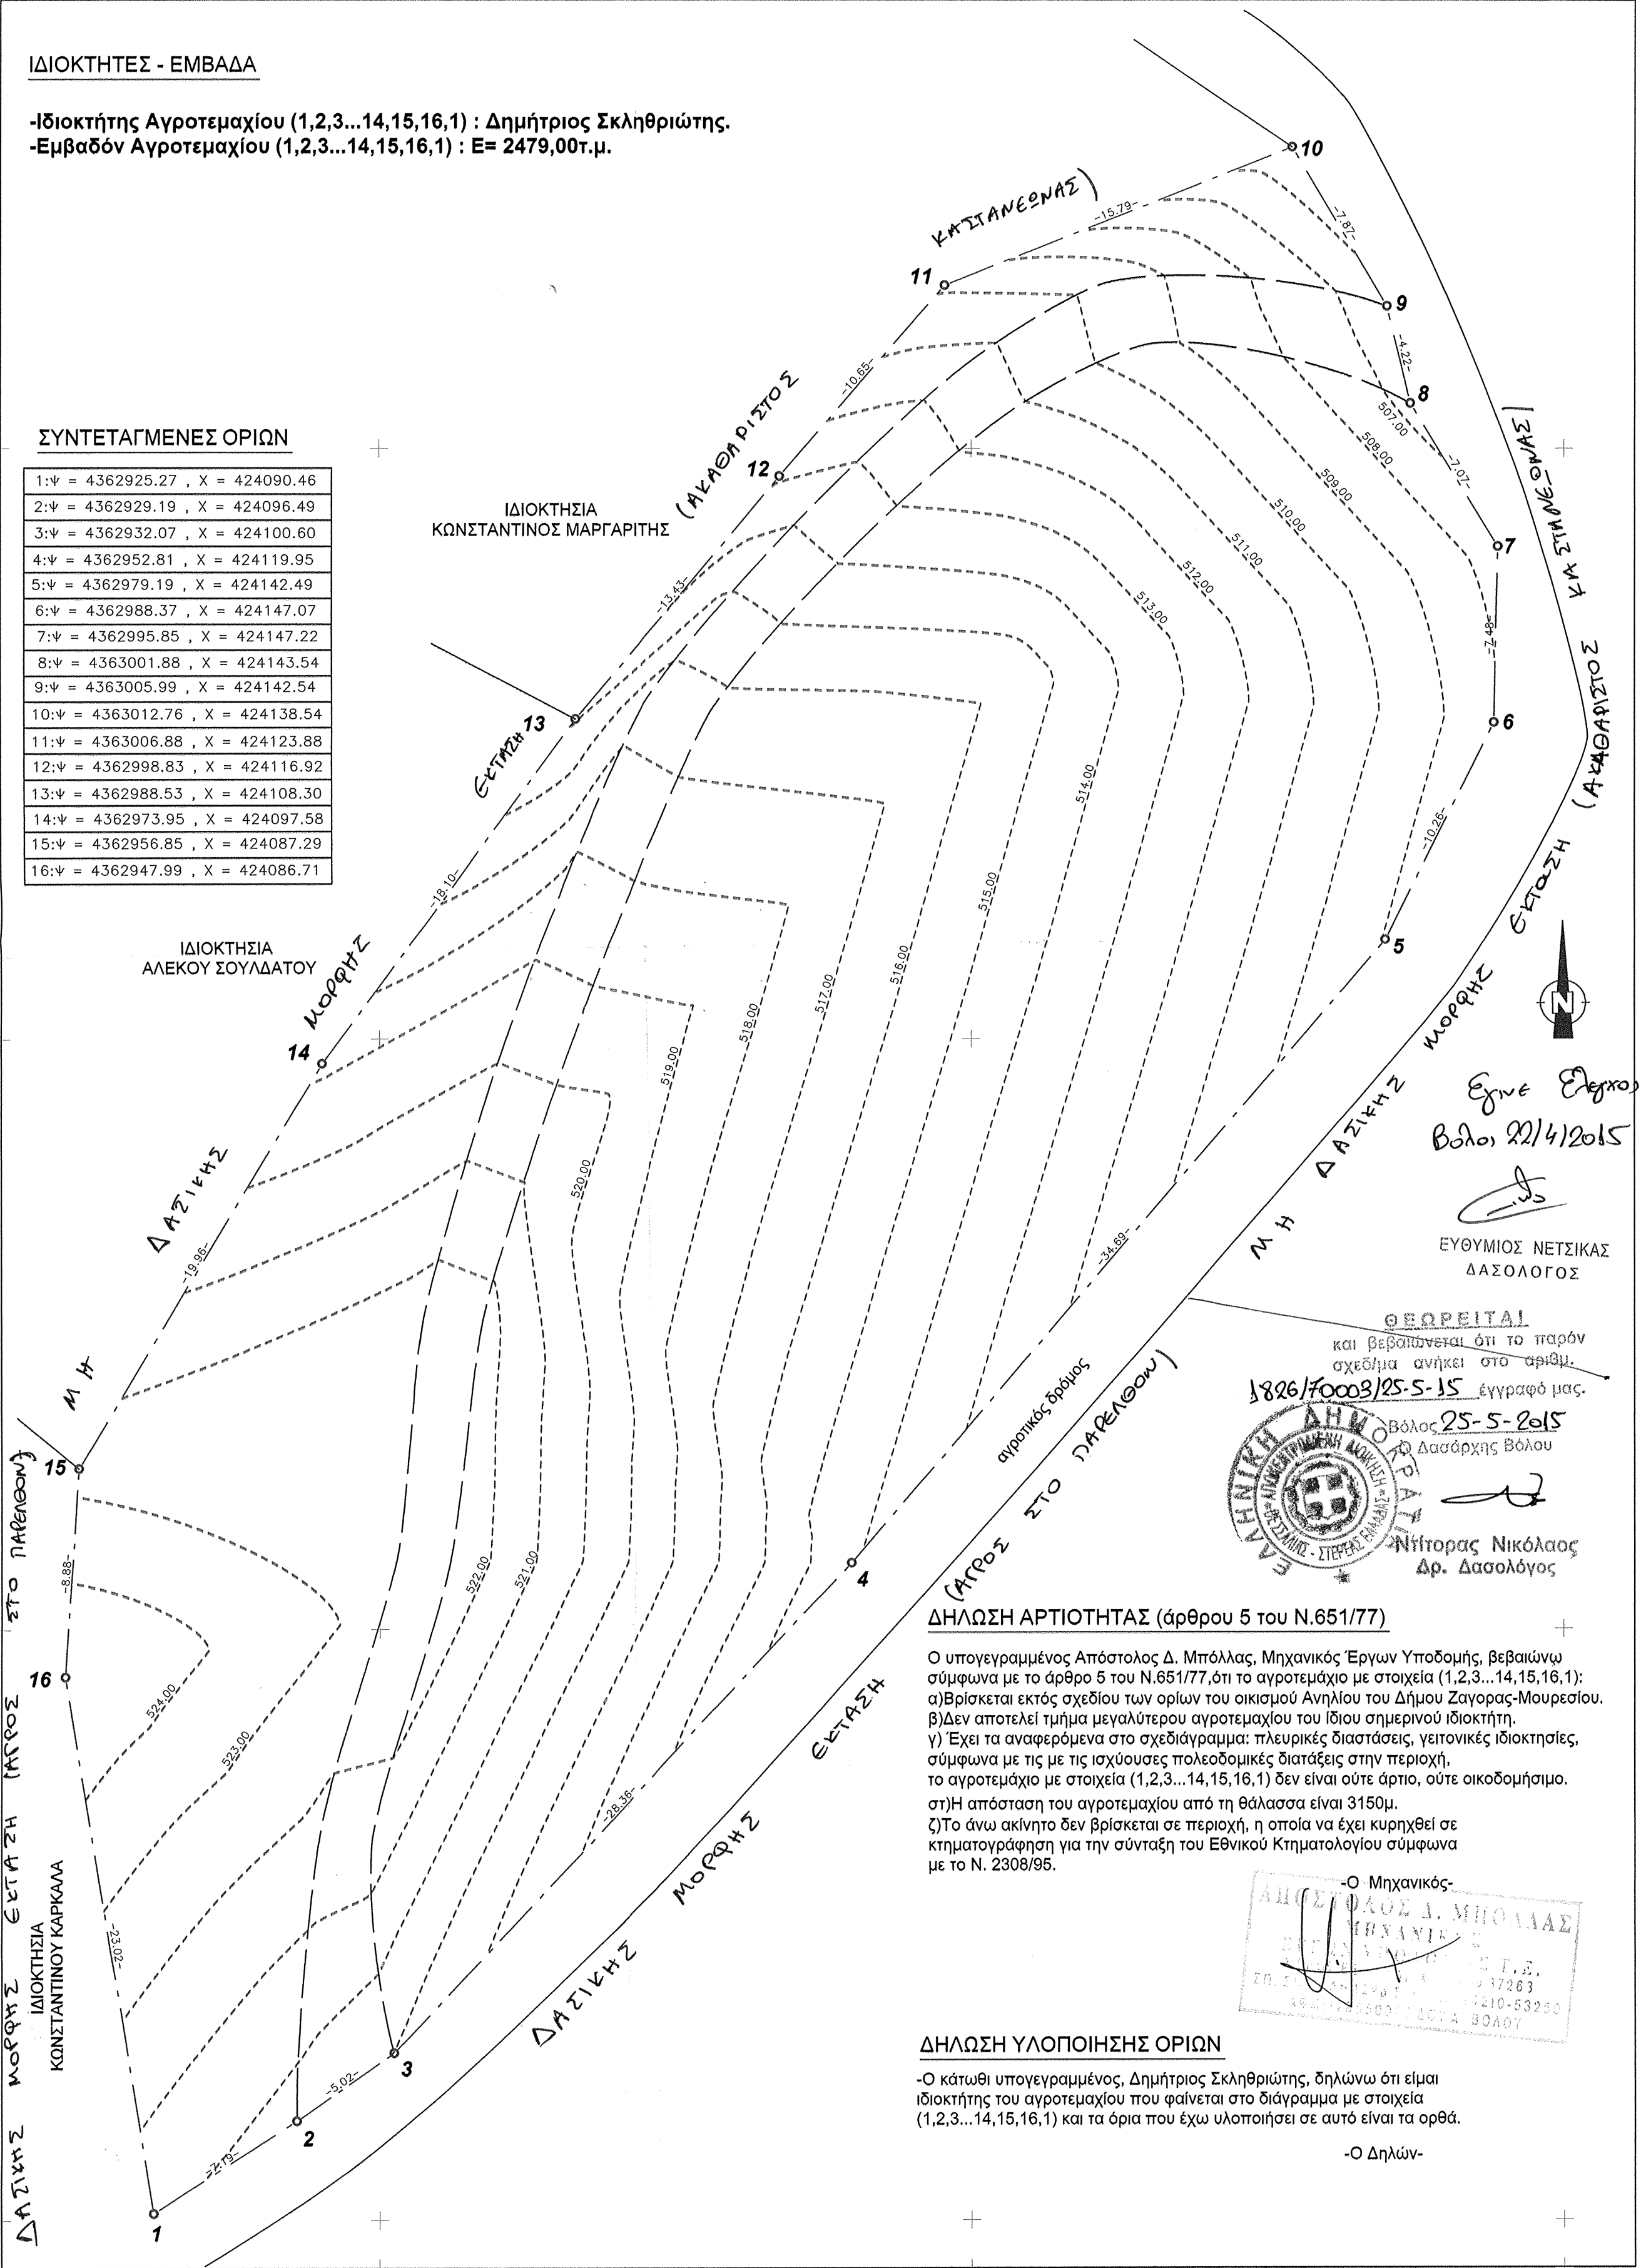

ΑΠΟΣΠΑΣΜΑ ΧΑΡΤΗ 1/5000

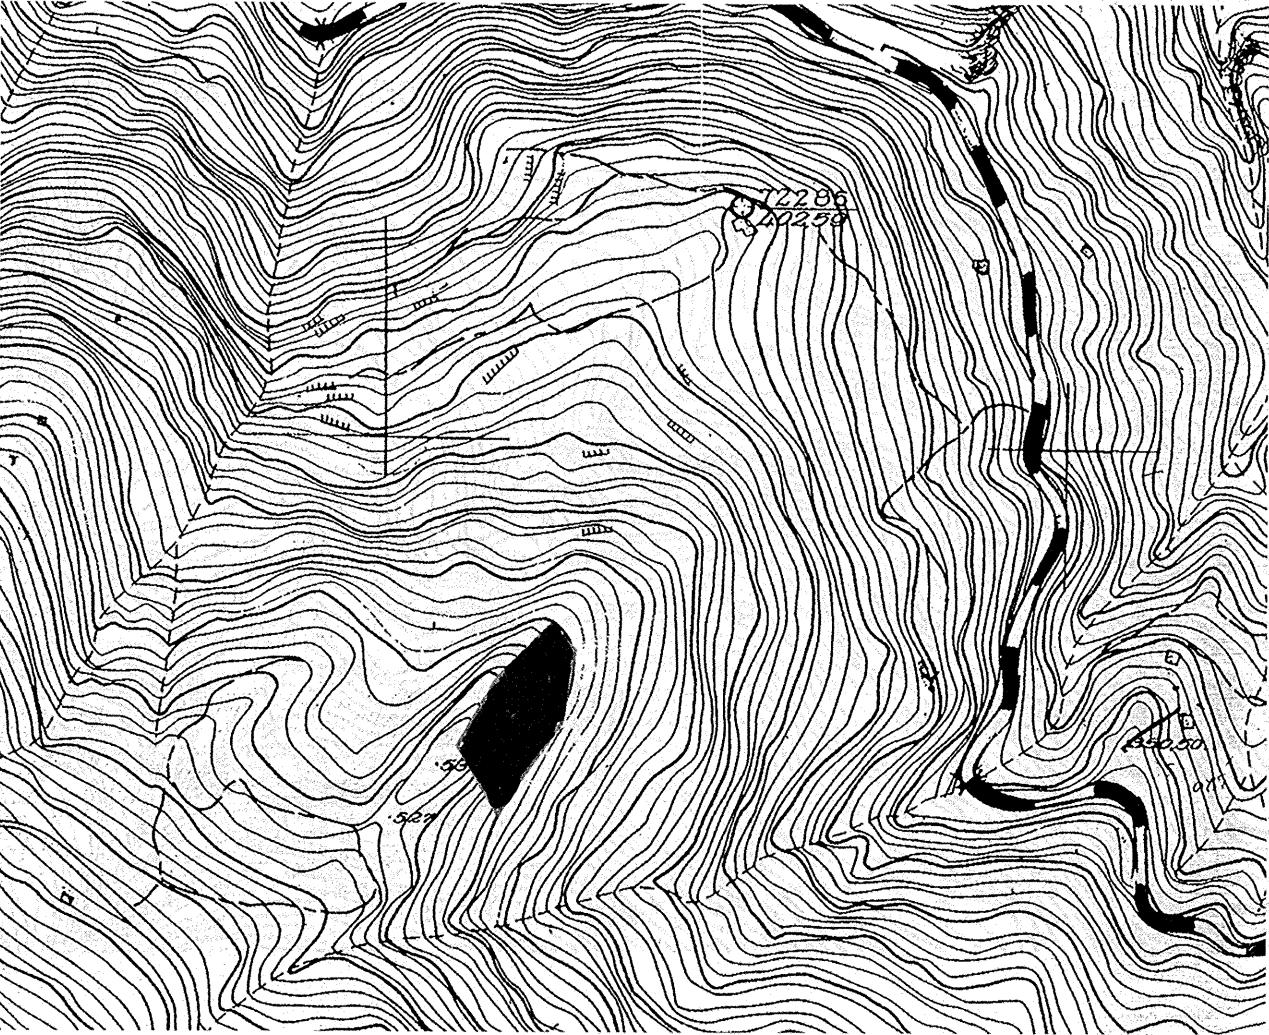

ΕΓΚΡΙΣΕΙΣ - ΥΠΟΓΡΑΦΕΣ

ΤΕΧΝΙΚΟ ΓΡΑΦΕΙΟ

ΣΑΒΒΑΣ Δ. ΜΠΟΛΛΑΣ πολ. μηχ. ΑΠΟΣΤΟΛΟΣ Δ. ΜΠΟΛΛΑΣ μηχ. έργων υποδομής

ΣΠ. ΣΠΥΡΙΔΗ 129Β ΒΟΛΟΣ τηλ. - fax 2421053250

ΕΡΓΟΔΟΤΗΣ:

ΔΗΜΗΤΡΙΟΣ ΣΚΛΗΘΡΙΩΤΗΣ

ΕΡΓΟ:

ΑΠΟΤΥΠΩΣΗ ΑΓΡΟΤΕΜΑΧΙΟΥ

ΘΕΣΗ:

ΘΕΣΗ ΧΑΣΑΠΗ ΡΑΧΗ εκτός ορίων οικισμού ΑΝΗΛΙΟΥ  
ΔΗΜΟΥ ΖΑΓΟΡΑΣ - ΜΟΥΡΕΣΙΟΥ

ΘΕΜΑ ΣΧΕΔΙΟΥ:

ΤΟΠΟΓΡΑΦΙΚΟ ΔΙΑΓΡΑΜΜΑ

Αριθμός σχεδίου:

T1

ισοδιάσταση:1,00μ.

κλίμακα:1/200

ΗΜΕΡΟΜΗΝΙΑ: ΑΠΡΙΛΙΟΣ 2013

ΣΦΡΑΓΙΔΑ:

ΥΠΟΓΡΑΦΗ:

