

ΣΟΝΤΗΣ Κ. ΘΕΟΔΩΡΟΣ
ΑΡΧΙΤΕΚΤΟΝΟΣ

Α.Φ.Μ.: 1378457
ΚΑΤ. ΑΝΤΙΚΕΙΜΕΝΑ: 286130799
ΜΕΛΟΣ Τ.Ε.Ε. ΑΡΧΙΤΕΚΤΟΝΩΝ: 136739
ΚΑΤΕΥΘΥΝΤΗΣ ΚΑΙ ΑΝΤΙΚΕΙΜΕΝΟΛΟΓΟΣ ΤΟΥ Τ.Ε.Ε. ΑΡΧΙΤΕΚΤΟΝΩΝ: 286130799





ΤΟΠΟΓΡΑΦΙΚΟ ΔΙΑΓΡΑΜΜΑ ΑΓΡΟΤΕΜΑΧΙΟΥ
ΤΕΜΑΧΙΑΝ (651,652,653,656,669,670,671,672)

ΜΑΡΤΙΟΣ 2015

ΙΩΑΝΝΙΝΑ

Ο ΣΥΝΤΑΞΑΣ

Κλίμακα
1 : 500

71

αριθμ. σχέδιου

ΒΕΒΑΙΩΣΗ


ΑΠΟΤΥΠΩΣΗ ΑΓΡΟΤΕΜΑΧΙΟΥ

ΝΙΤΣΙΑΚΟΣ Α.Β.Ε.Ε




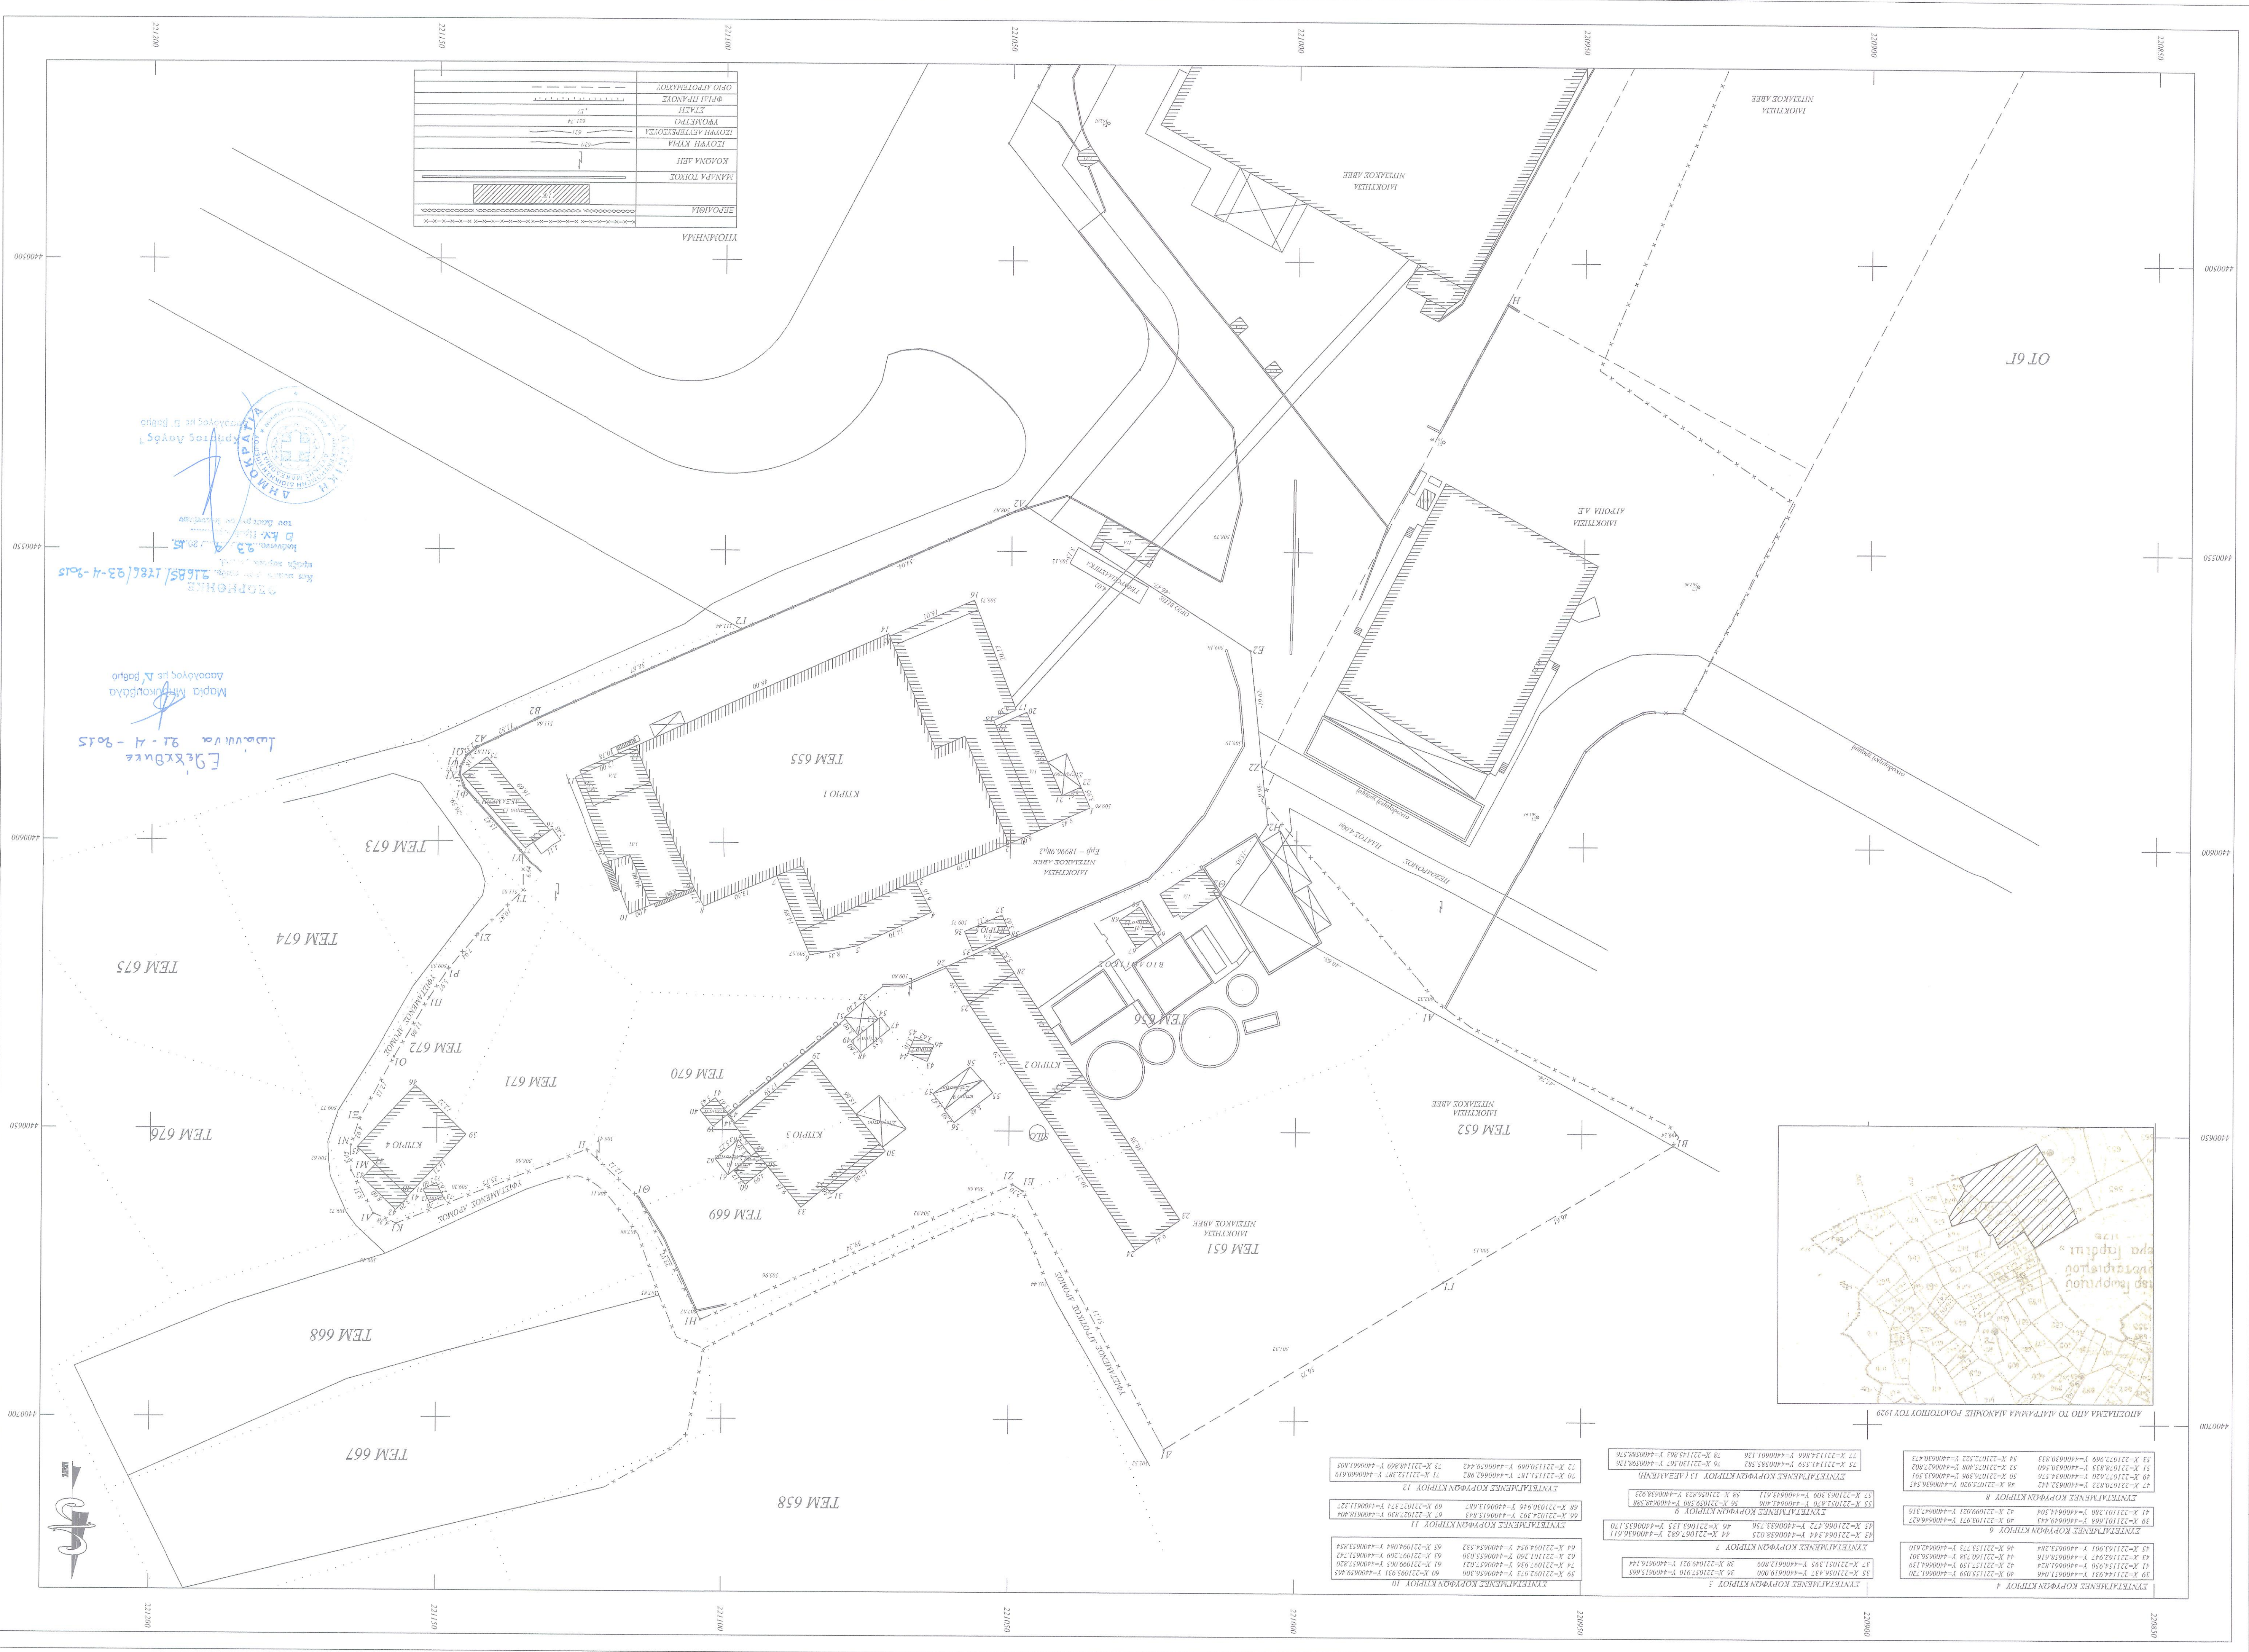


