
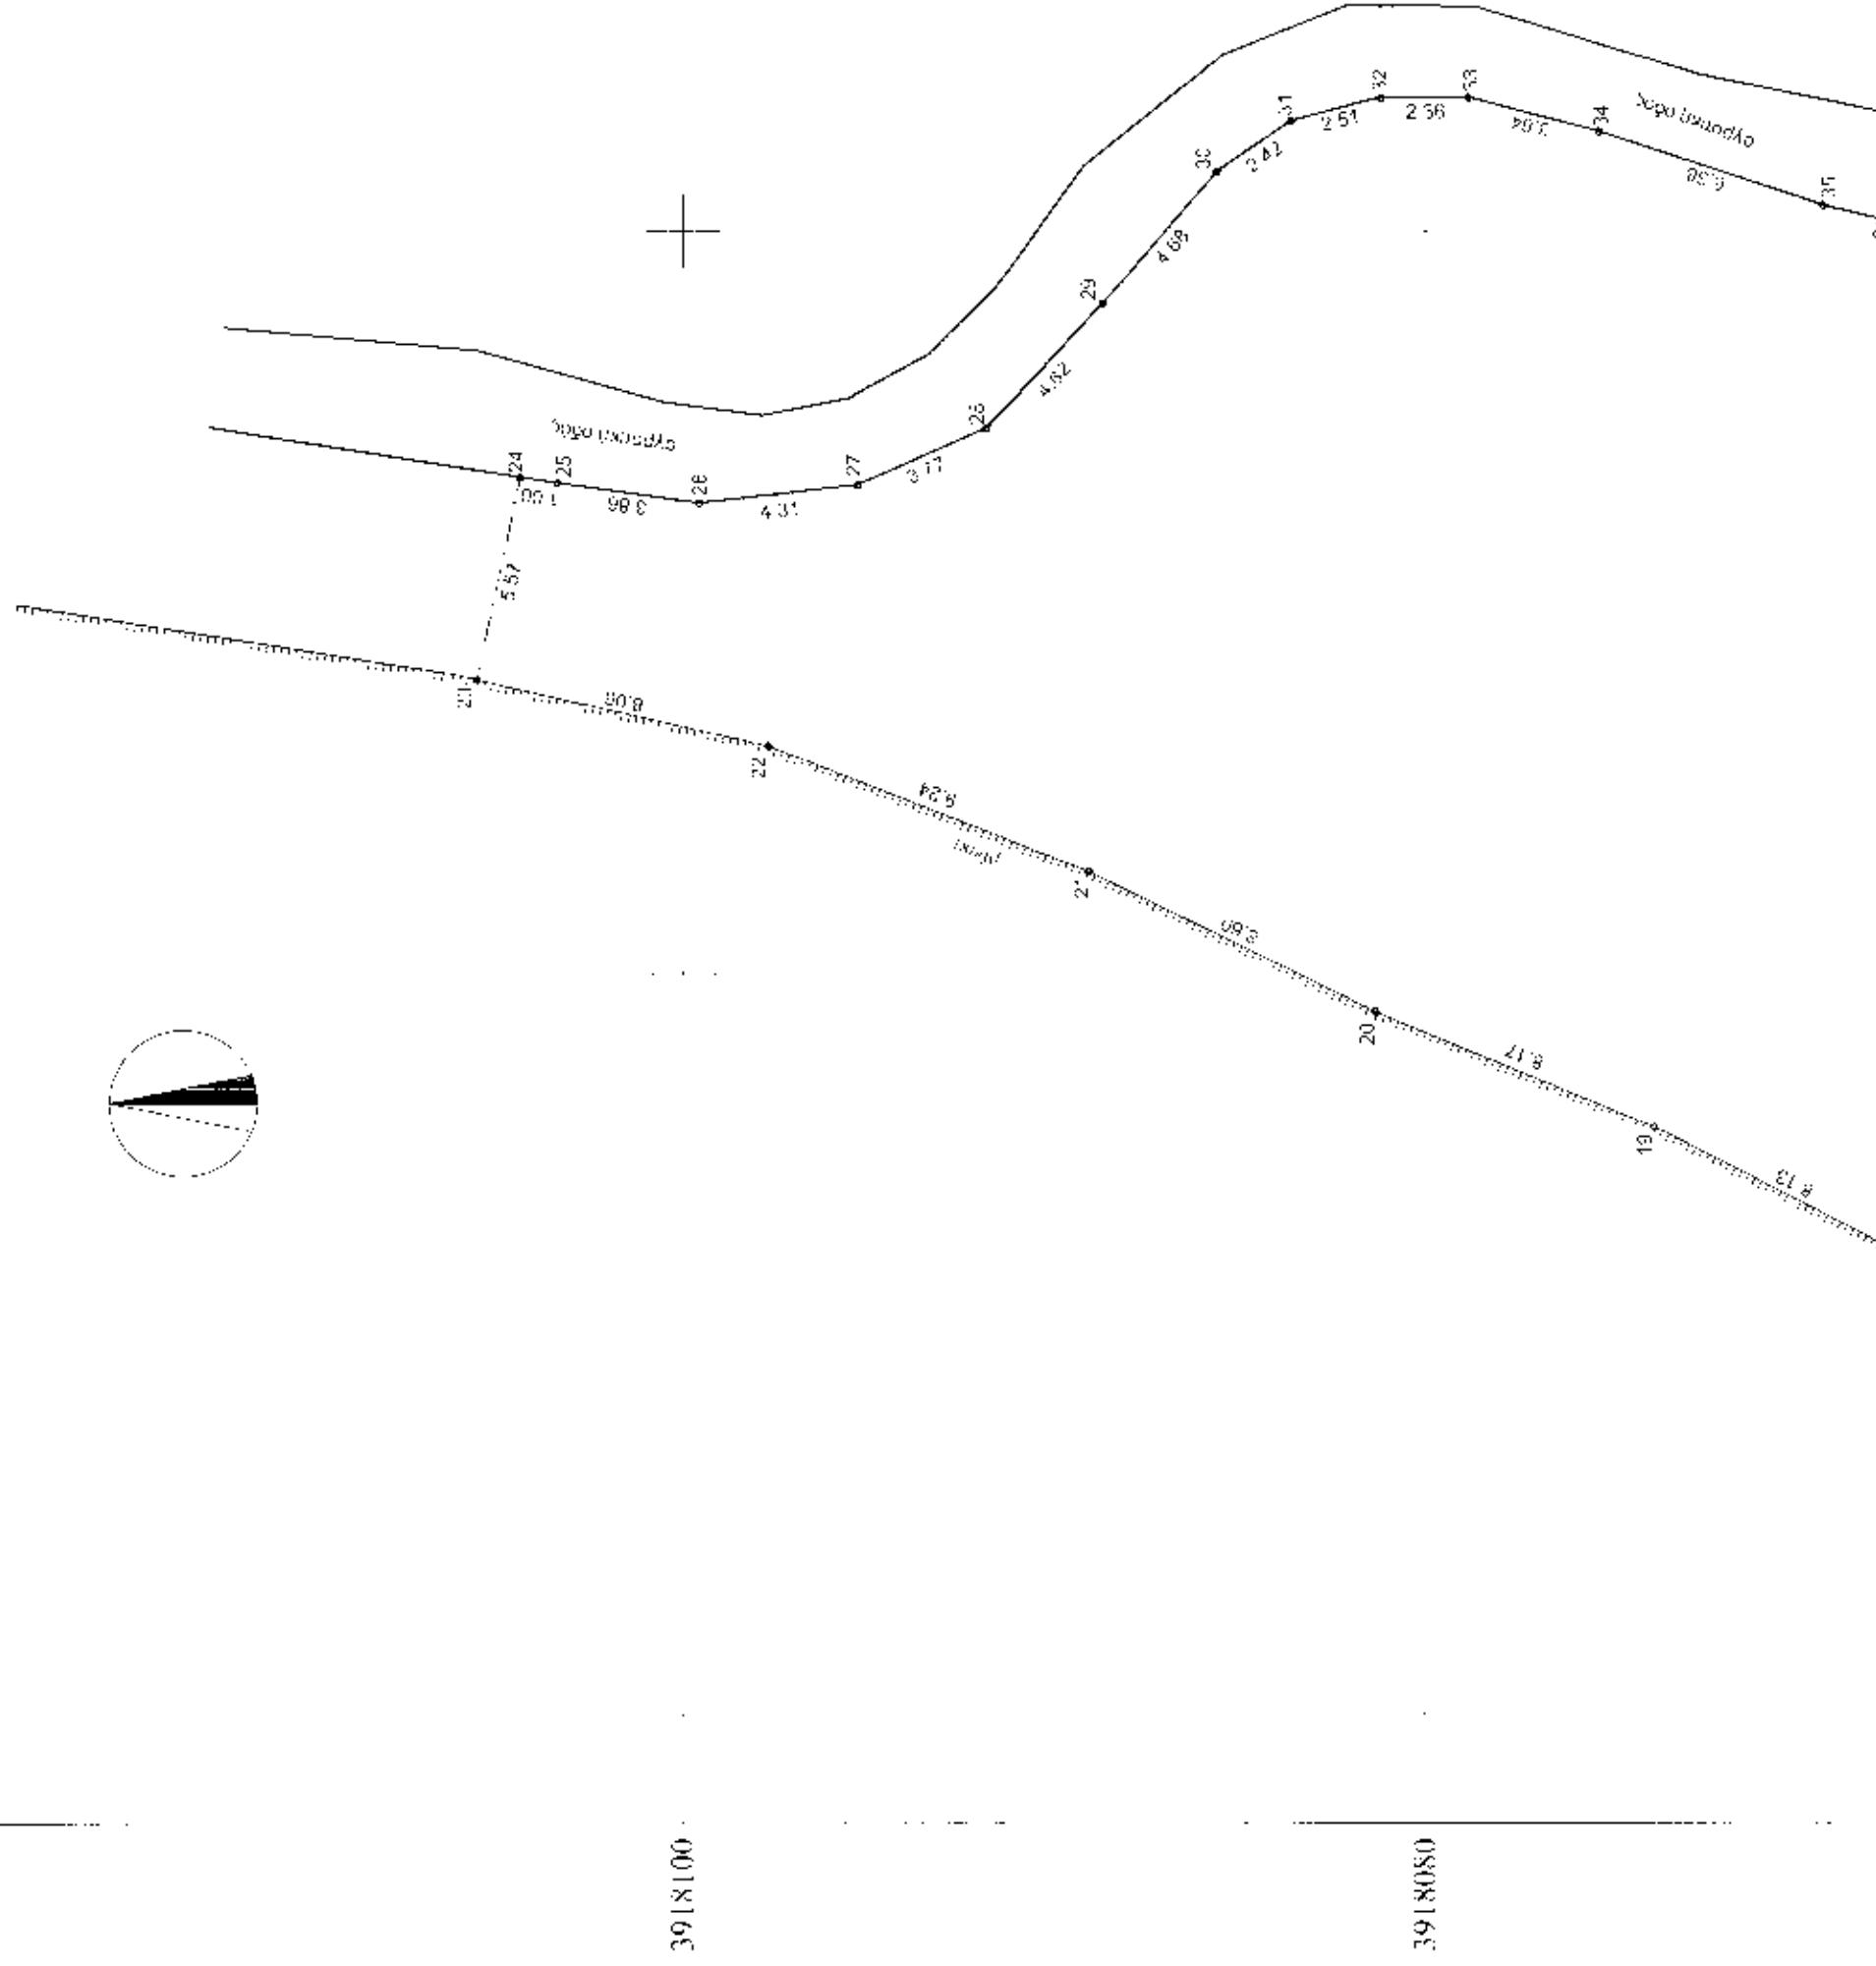


VIRGINIA

1. Το υπό τα στοιχεία 1-2,...-35-36-1 , ορίζουνται ακίνητο αιγαίνιδοτηρεία του Μαστοράκη Αγροτήρη του Συνοφοράκη , εμφανίζεται στη θέση " Αλιεύντρου " εκτός των ορίων του οικισμού Σίνες πηγής της Σιγούνι Δ.ε. Κοιλιούρων δήμου Μούδρου περιφερειακής Ενότητας Ρεθύμνου Είναι μη άριτο και μη οικοδομητικό , αυτοτελές , δεν αποτελεί απήκλια μεριάλινηρης έκτασης και διώνυται να μεταβιβάσται ως ζεζέλ . Το παραπάνω ακίνητο αυτοστέκται εκτός ζώνης προστατευόμενης Natura 2000 και εκτός ΖΟΕ. Το παρόν ακίνητο αποσκετά ευτός αρχαιολογικού χώρου Ακροπόλεως Σιγούνι φΕΚ 358/ΑΔΗ/10-10-2013

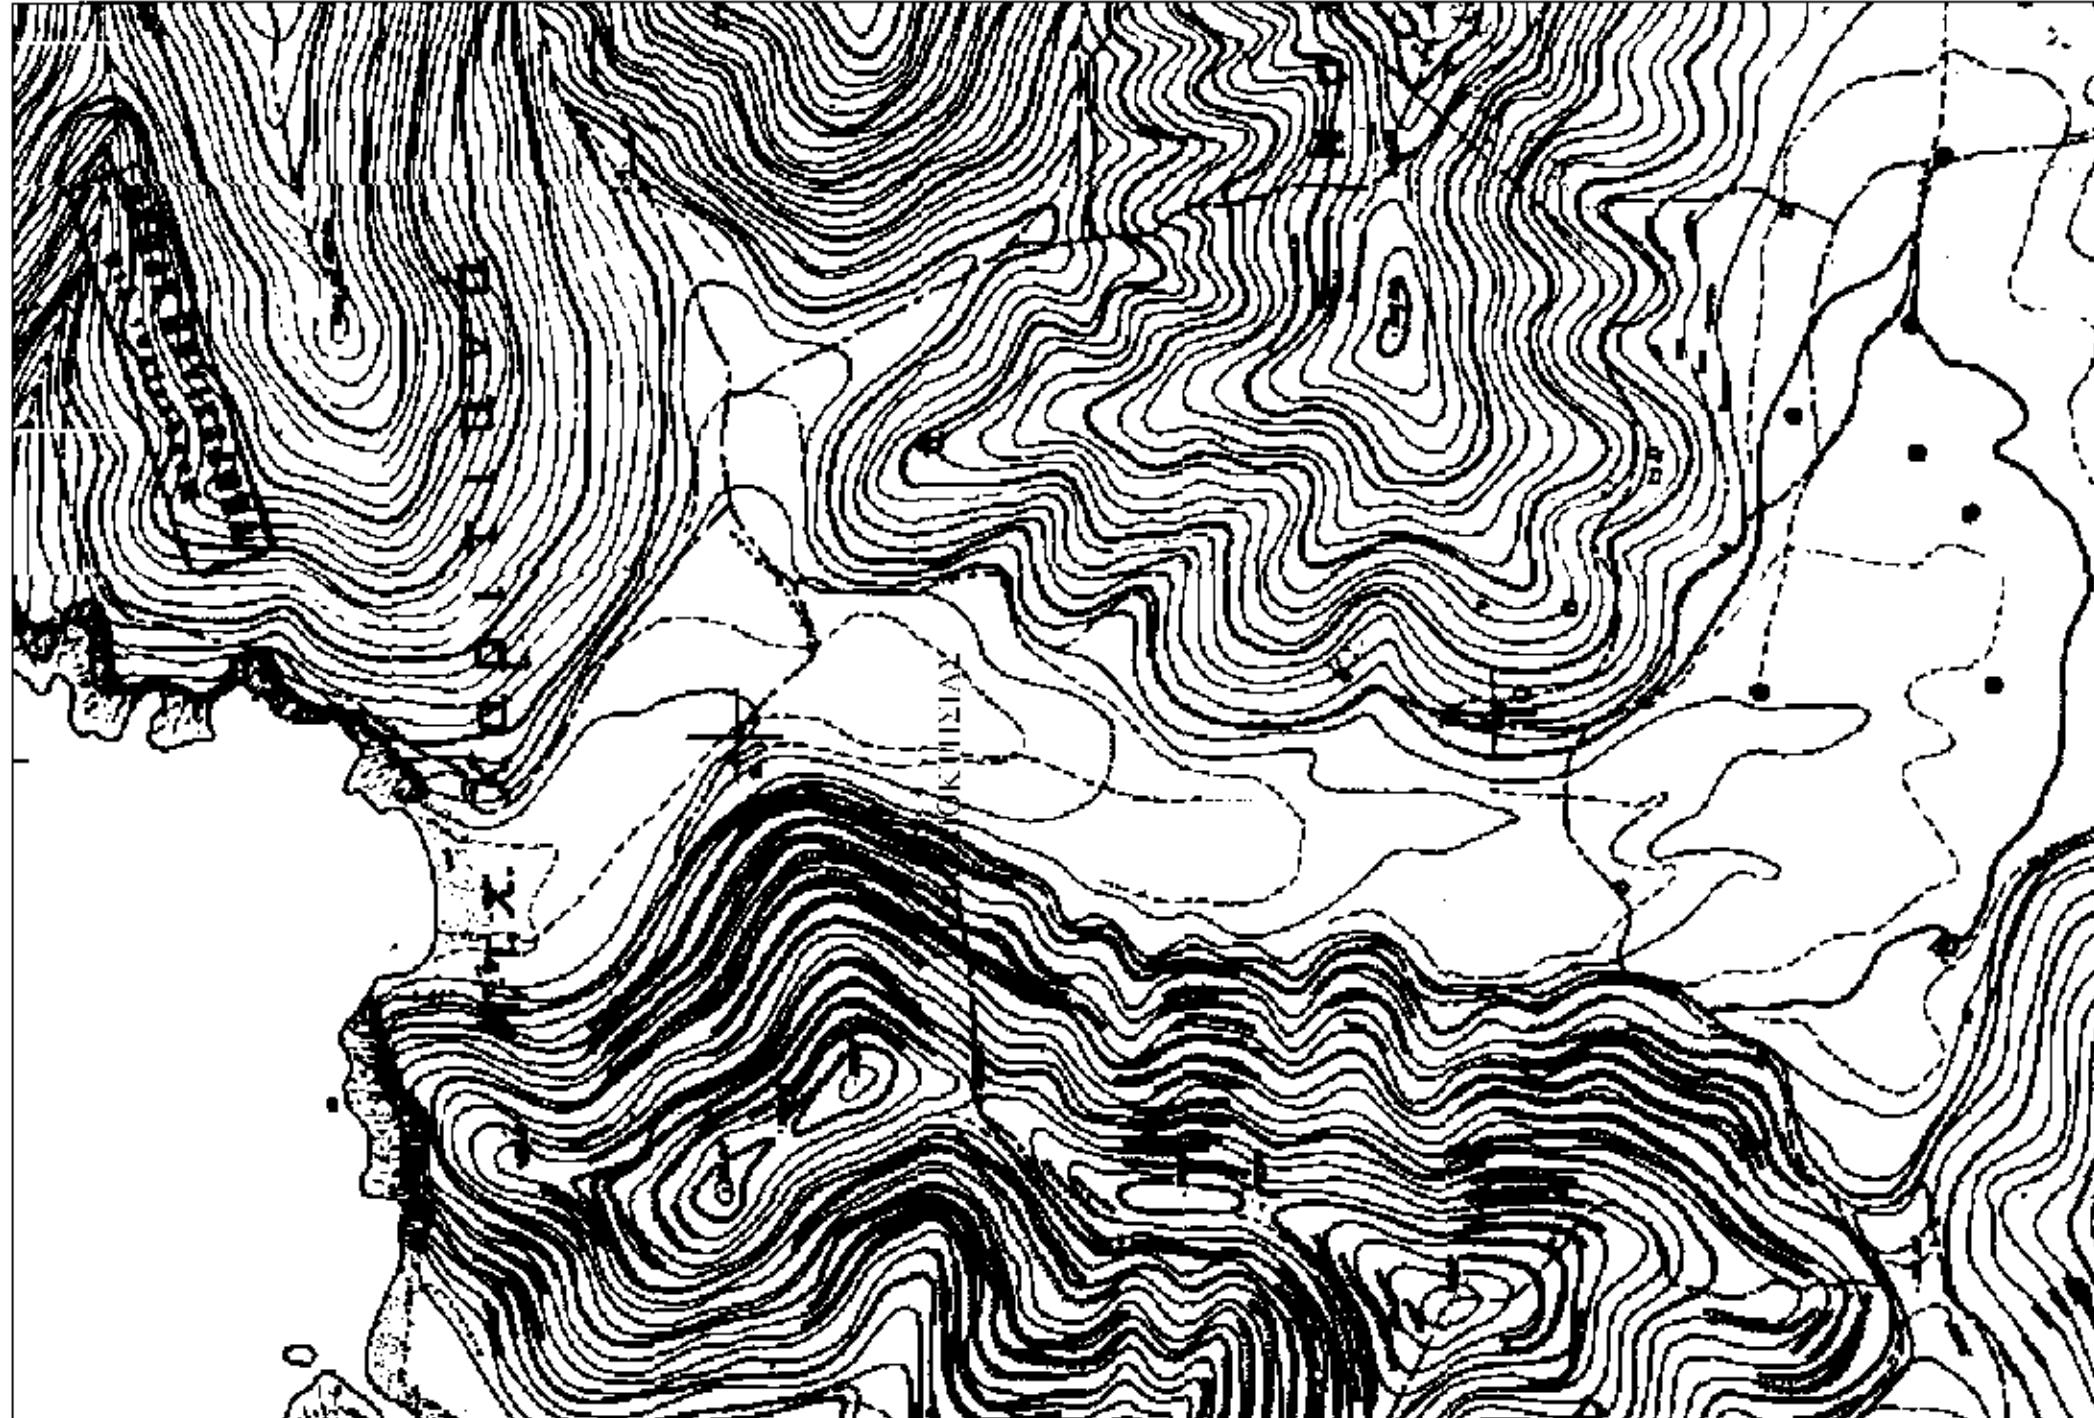

1919130

ΤΕΧΝΙΚΟ ΗΡΑΦΕΙΟ Μ
ΘΕΟΔΩΡΑΚΗΣ Η. ΕΥΑΓΓΕΛΟΣ

Μάρκου Πορφύλιου 18 - Καλλιθέα - 74 100 Ρέθυμνο
Τηλ: 28210 21021 Email: info@londonrethymno.gr

ΕΡΓΟΔΟΤΗΣ:
ΜΑΣΤΟΔΑΚΙΣ ΣΩΑΡΙΤΣΑΣ

113

MONDAY, DECEMBER 10, 1962

**Δημόσιος : ΜΥΛΟΙΣΤΗΜΟΥ
Δήμοτική Ενώπια : ΚΟΥΛΟΥΚΩΝΑ**

Οέστο : "ΑΛΥΣΑΝΤΙΠΟΥ" ΕΚΤΟΣ ΟΙΚΙΣΜΟΥ

EVA:

ΤΟΠΟΓΡΑΦΙΚΟ ΔΙΑΓΡΑΜΜΑ

ΗΜΕΡΟΜΗΝΙΑ ΙΑΝΟΥΑΡΙΟΣ 2015

ΕΛΛΗΝΙΚΟΣ ΛΑΖΑΡΟΥ ΕΠΙΧΕΙΡΗΣΗΣ