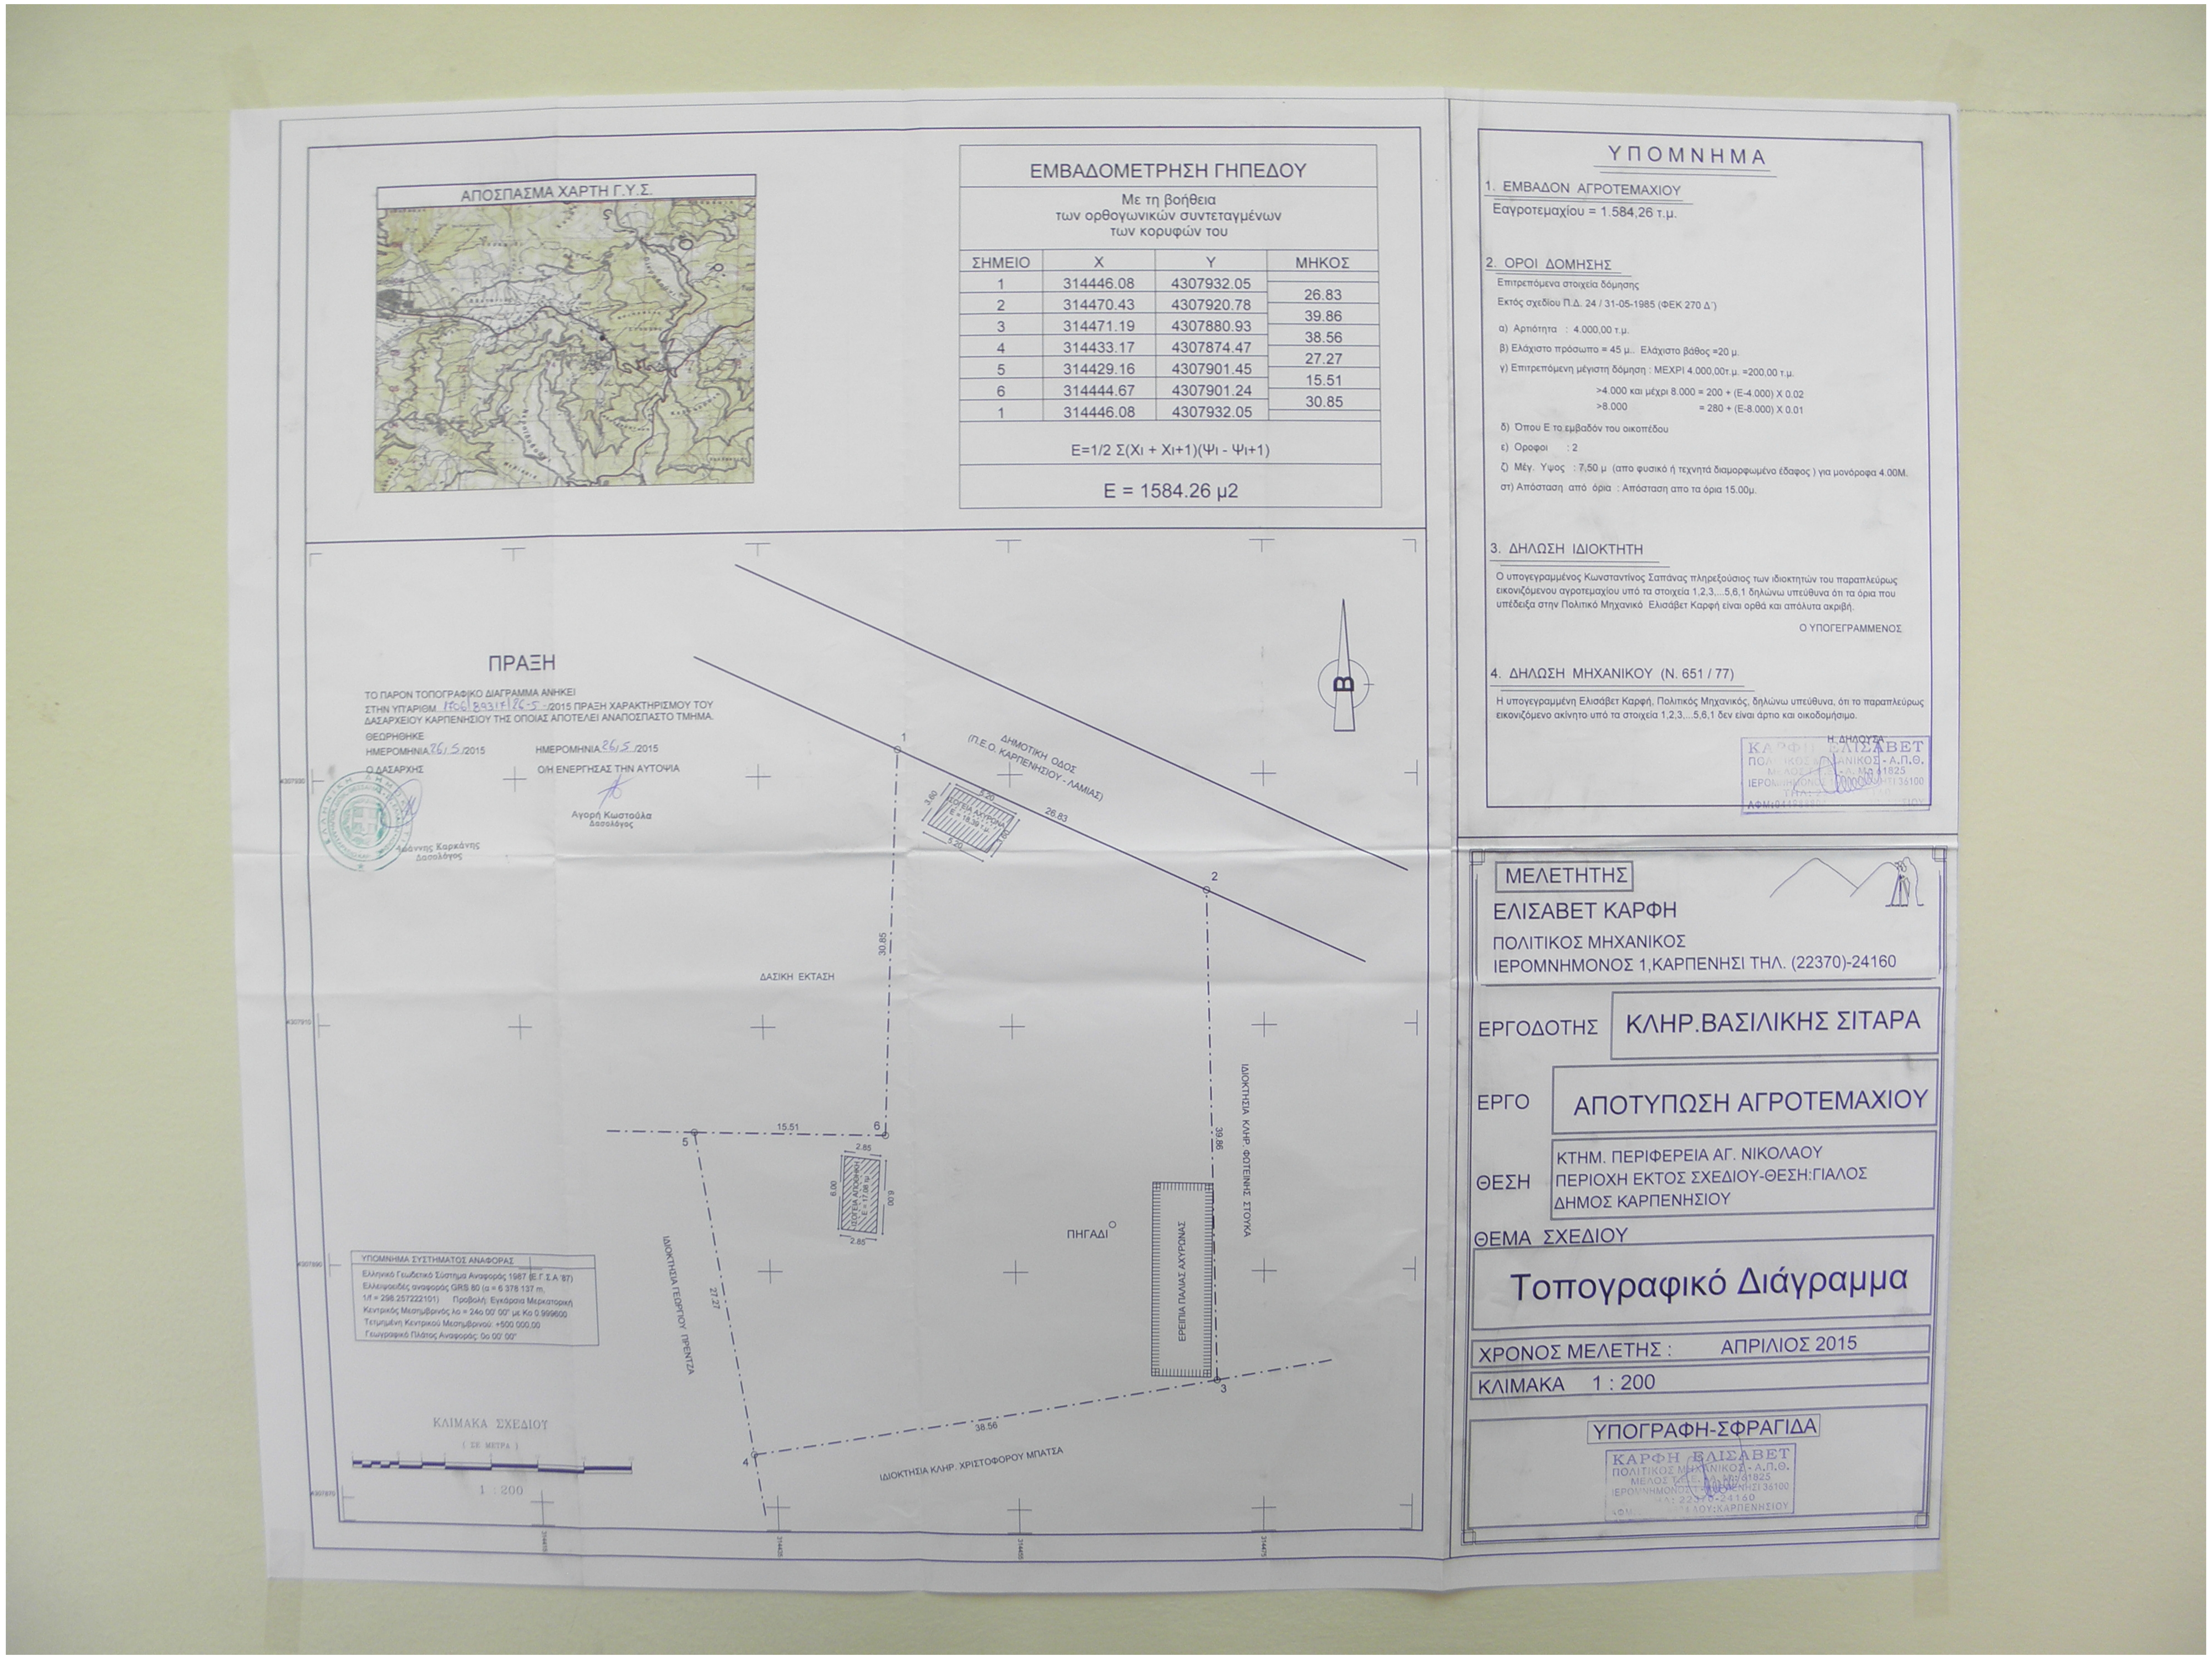
ΑΠΟΣΠΑΣΜΑ ΧΑΡΤΗ Γ.Υ.Σ.
Β
ΔΗΜΟΤΙΚΗ ΟΔΟΣ
(Π.Ε.Ο. ΚΑΡΠΕΝΗΣΙΟΥ - ΛΑΜΙΑΣ)
1
2
3
4
5
6
26.83
30.85
39.86
38.56
27.27
15.51
5.20
3.60
ΙΣΟΓΕΙΑ ΑΧΥΡΩΝΑ
Ε = 18.39 τ.μ.
2.85
6.00
ΙΣΟΓΕΙΑ ΑΠΟΘΗΚΗ
Ε = 17.08 τ.μ.
ΔΑΣΙΚΗ ΕΚΤΑΣΗ
ΠΗΓΑΔΙ
ΕΡΕΙΠΙΑ ΠΑΛΙΑΣ ΑΧΥΡΩΝΑΣ
ΙΔΙΟΚΤΗΣΙΑ ΚΛΗΡ. ΦΩΤΕΙΝΗΣ ΣΤΟΥΚΑ
ΙΔΙΟΚΤΗΣΙΑ ΓΕΩΡΓΙΟΥ ΠΡΕΝΤΖΑ
ΙΔΙΟΚΤΗΣΙΑ ΚΛΗΡ. ΧΡΙΣΤΟΦΟΡΟΥ ΜΠΑΤΣΑ
4307930
4307990
314415
314435
314455
314475
ΚΛΙΜΑΚΑ ΣΧΕΔΙΟΥ
(ΣΕ ΜΕΤΡΑ)
1 : 200

ΕΜΒΑΔΟΜΕΤΡΗΣΗ ΓΗΠΕΔΟΥ

Με τη βοήθεια
των ορθογωνικών συντεταγμένων
των κορυφών του

ΣΗΜΕΙΟ	Χ	Υ	ΜΗΚΟΣ
1	314446.08	4307932.05	
			26.83
2	314470.43	4307920.78	
			39.86
3	314471.19	4307880.93	
			38.56
4	314433.17	4307874.47	
			27.27
5	314429.16	4307901.45	
			15.51
6	314444.67	4307901.24	
			30.85
1	314446.08	4307932.05	

Ε=1/2 Σ(Χι + Χι+1)(Ψι - Ψι+1)

Ε = 1584.26 μ2

ΠΡΑΞΗ

ΤΟ ΠΑΡΟΝ ΤΟΠΟΓΡΑΦΙΚΟ ΔΙΑΓΡΑΜΜΑ ΑΝΗΚΕΙ
ΣΤΗΝ ΥΠ'ΑΡΙΘΜ. 1706/89317/26-5-/2015 ΠΡΑΞΗ ΧΑΡΑΚΤΗΡΙΣΜΟΥ ΤΟΥ
ΔΑΣΑΡΧΕΙΟΥ ΚΑΡΠΕΝΗΣΙΟΥ ΤΗΣ ΟΠΟΙΑΣ ΑΠΟΤΕΛΕΙ ΑΝΑΠΟΣΠΑΣΤΟ ΤΜΗΜΑ.

ΘΕΩΡΗΘΗΚΕ
ΗΜΕΡΟΜΗΝΙΑ 26/5/2015
Ο ΔΑΣΑΡΧΗΣ
Ιωάννης Καρκάνης
Δασολόγος

ΗΜΕΡΟΜΗΝΙΑ 26/5/2015
Ο/Η ΕΝΕΡΓΗΣΑΣ ΤΗΝ ΑΥΤΟΨΙΑ
Αγορή Κωστούλα
Δασολόγος

ΥΠΟΜΝΗΜΑ ΣΥΣΤΗΜΑΤΟΣ ΑΝΑΦΟΡΑΣ

Ελληνικό Γεωδετικό Σύστημα Αναφοράς 1987 (Ε.Γ.Σ.Α.'87)
Ελλειψοειδές αναφοράς GRS 80 (a = 6 378 137 m,
1/f = 298.257222101) Προβολή: Εγκάρσια Μερκατορική
Κεντρικός Μεσημβρινός λο = 24ο 00' 00" με Κο 0.999600
Τετμημένη Κεντρικού Μεσημβρινού: +500 000,00
Γεωγραφικό Πλάτος Αναφοράς: 0ο 00' 00"

ΥΠΟΜΝΗΜΑ

1. ΕΜΒΑΔΟΝ ΑΓΡΟΤΕΜΑΧΙΟΥ

Εαγροτεμαχίου = 1.584,26 τ.μ.

2. ΟΡΟΙ ΔΟΜΗΣΗΣ

Επιτρεπόμενα στοιχεία δόμησης

Εκτός σχεδίου Π.Δ. 24 / 31-05-1985 (ΦΕΚ 270 Δ΄)

α) Αρτιότητα : 4.000,00 τ.μ.
β) Ελάχιστο πρόσωπο = 45 μ.. Ελάχιστο βάθος =20 μ.
γ) Επιτρεπόμενη μέγιστη δόμηση : ΜΕΧΡΙ 4.000,00τ.μ. =200,00 τ.μ.
>4.000 και μέχρι 8.000 = 200 + (Ε-4.000) Χ 0.02
>8.000 = 280 + (Ε-8.000) Χ 0.01
δ) Όπου Ε το εμβαδόν του οικοπέδου
ε) Οροφοι : 2
ζ) Μέγ. Υψος : 7,50 μ (απο φυσικό ή τεχνητά διαμορφωμένο έδαφος) για μονόροφα 4.00Μ.
στ) Απόσταση από όρια : Απόσταση απο τα όρια 15.00μ.

3. ΔΗΛΩΣΗ ΙΔΙΟΚΤΗΤΗ

Ο υπογεγραμμένος Κωνσταντίνος Σαπάνας πληρεξούσιος των ιδιοκτητών του παραπλεύρως εικονιζόμενου αγροτεμαχίου υπό τα στοιχεία 1,2,3,...5,6,1 δηλώνω υπεύθυνα ότι τα όρια που υπέδειξα στην Πολιτικό Μηχανικό Ελισάβετ Καρφή είναι ορθά και απόλυτα ακριβή.

Ο ΥΠΟΓΕΓΡΑΜΜΕΝΟΣ

4. ΔΗΛΩΣΗ ΜΗΧΑΝΙΚΟΥ (Ν. 651 / 77)

Η υπογεγραμμένη Ελισάβετ Καρφή, Πολιτικός Μηχανικός, δηλώνω υπεύθυνα, ότι το παραπλεύρως εικονιζόμενο ακίνητο υπό τα στοιχεία 1,2,3,...5,6,1 δεν είναι άρτιο και οικοδομήσιμο.

Η ΔΗΛΟΥΣΑ

ΚΑΡΦΗ ΕΛΙΣΑΒΕΤ
ΠΟΛΙΤΙΚΟΣ ΜΗΧΑΝΙΚΟΣ - Α.Π.Θ.
ΜΕΛΟΣ Τ.Ε.Ε. - Α.Μ. 61825
ΙΕΡΟΜΝΗΜΟΝΟΣ 1 - ΚΑΡΠΕΝΗΣΙ 36100

ΜΕΛΕΤΗΤΗΣ
ΕΛΙΣΑΒΕΤ ΚΑΡΦΗ
ΠΟΛΙΤΙΚΟΣ ΜΗΧΑΝΙΚΟΣ
ΙΕΡΟΜΝΗΜΟΝΟΣ 1,ΚΑΡΠΕΝΗΣΙ ΤΗΛ. (22370)-24160

ΕΡΓΟΔΟΤΗΣ: ΚΛΗΡ.ΒΑΣΙΛΙΚΗΣ ΣΙΤΑΡΑ

ΕΡΓΟ: ΑΠΟΤΥΠΩΣΗ ΑΓΡΟΤΕΜΑΧΙΟΥ

ΘΕΣΗ: ΚΤΗΜ. ΠΕΡΙΦΕΡΕΙΑ ΑΓ. ΝΙΚΟΛΑΟΥ
ΠΕΡΙΟΧΗ ΕΚΤΟΣ ΣΧΕΔΙΟΥ-ΘΕΣΗ:ΓΙΑΛΟΣ
ΔΗΜΟΣ ΚΑΡΠΕΝΗΣΙΟΥ

ΘΕΜΑ ΣΧΕΔΙΟΥ

Τοπογραφικό Διάγραμμα

ΧΡΟΝΟΣ ΜΕΛΕΤΗΣ : ΑΠΡΙΛΙΟΣ 2015

ΚΛΙΜΑΚΑ 1 : 200

ΥΠΟΓΡΑΦΗ-ΣΦΡΑΓΙΔΑ

ΚΑΡΦΗ ΕΛΙΣΑΒΕΤ
ΠΟΛΙΤΙΚΟΣ ΜΗΧΑΝΙΚΟΣ - Α.Π.Θ.
ΜΕΛΟΣ Τ.Ε.Ε. - Α.Μ. 61825
ΙΕΡΟΜΝΗΜΟΝΟΣ 1 - ΚΑΡΠΕΝΗΣΙ 36100
ΤΗΛ: 22370-24160
ΔΟΥ:ΚΑΡΠΕΝΗΣΙΟΥ