PRODUCED BY AN AUTODESK EDUCATIONAL PRODUCT

ΔΑΣΟΤΕΧΝΙΚΟ ΓΡΑΦΕΙΟ
" Η ΠΑΡΕΜΒΑΣΗ "
ΝΤΟΝΤΟΥΛΟΥ ΑΘΑΝΑΣΙΟΥ
ΔΑΣΟΛΟΓΟΥ Α.Π.Θ.
Τηλ./Fax: 22230 25519 Κιν.: 6986189030-31

ΙΔΙΟΚΤΗΣΙΑ : ΓΕΩΡΓΙΟΥ ΚΟΜΙΝΑΚΟΥ ΤΟΥ ΧΑΡΑΛΑΜΠΟΥ

ΕΡΓΟ : ΤΑΧΥΜΕΤΡΙΚΗ ΑΠΟΤΥΠΩΣΗ

ΘΕΣΗ : "ΜΑΝΔΡΙΤΣΑ"
Δ.Δ.ΤΟΥΡΚΟΛΕΚΑ
ΤΟΥ ΔΗΜΟΥ ΜΕΓΑΛΟΠΟΛΗΣ

ΜΕΛΕΤΗΤΗΣ : ΝΤΟΝΤΟΥΛΟΣ ΑΘΑΝΑΣΙΟΣ ΔΑΣΟΛΟΓΟΣ Α.Π.Θ.

ΘΕΜΑ ΣΧΕΔΙΟΥ : ΤΟΠΟΓΡΑΦΙΚΟ ΔΙΑΓΡΑΜΜΑ
ΑΓΡΟΤΕΜΑΧΙΩΝ
(Ε1 & Ε2)

ΑΡΙΘΜΟΣ ΣΧΕΔΙΟΥ
Α1

ΚΛΙΜΑΚΑ : 1 / 500

ΧΡΟΝΟΣ ΜΕΛΕΤΗΣ : ΜΑΡΤΙΟΣ 2015

ΥΠΟΓΡΑΦΗ - ΣΦΡΑΓΙΔΑ

ΝΤΟΝΤΟΥΛΟΣ Ν. ΑΘΑΝΑΣΙΟΣ
ΔΑΣΟΛΟΓΟΣ - ΠΕΡΙΒΑΛΛΟΝΤΟΛΟΓΟΣ
ΤΗΛ & FAX 22230 25579 ΚΙΝ 6986189030-31

ΘΕΩΡΗΣΗ ΥΠΗΡΕΣΙΑΣ

44358/1735/28-5-

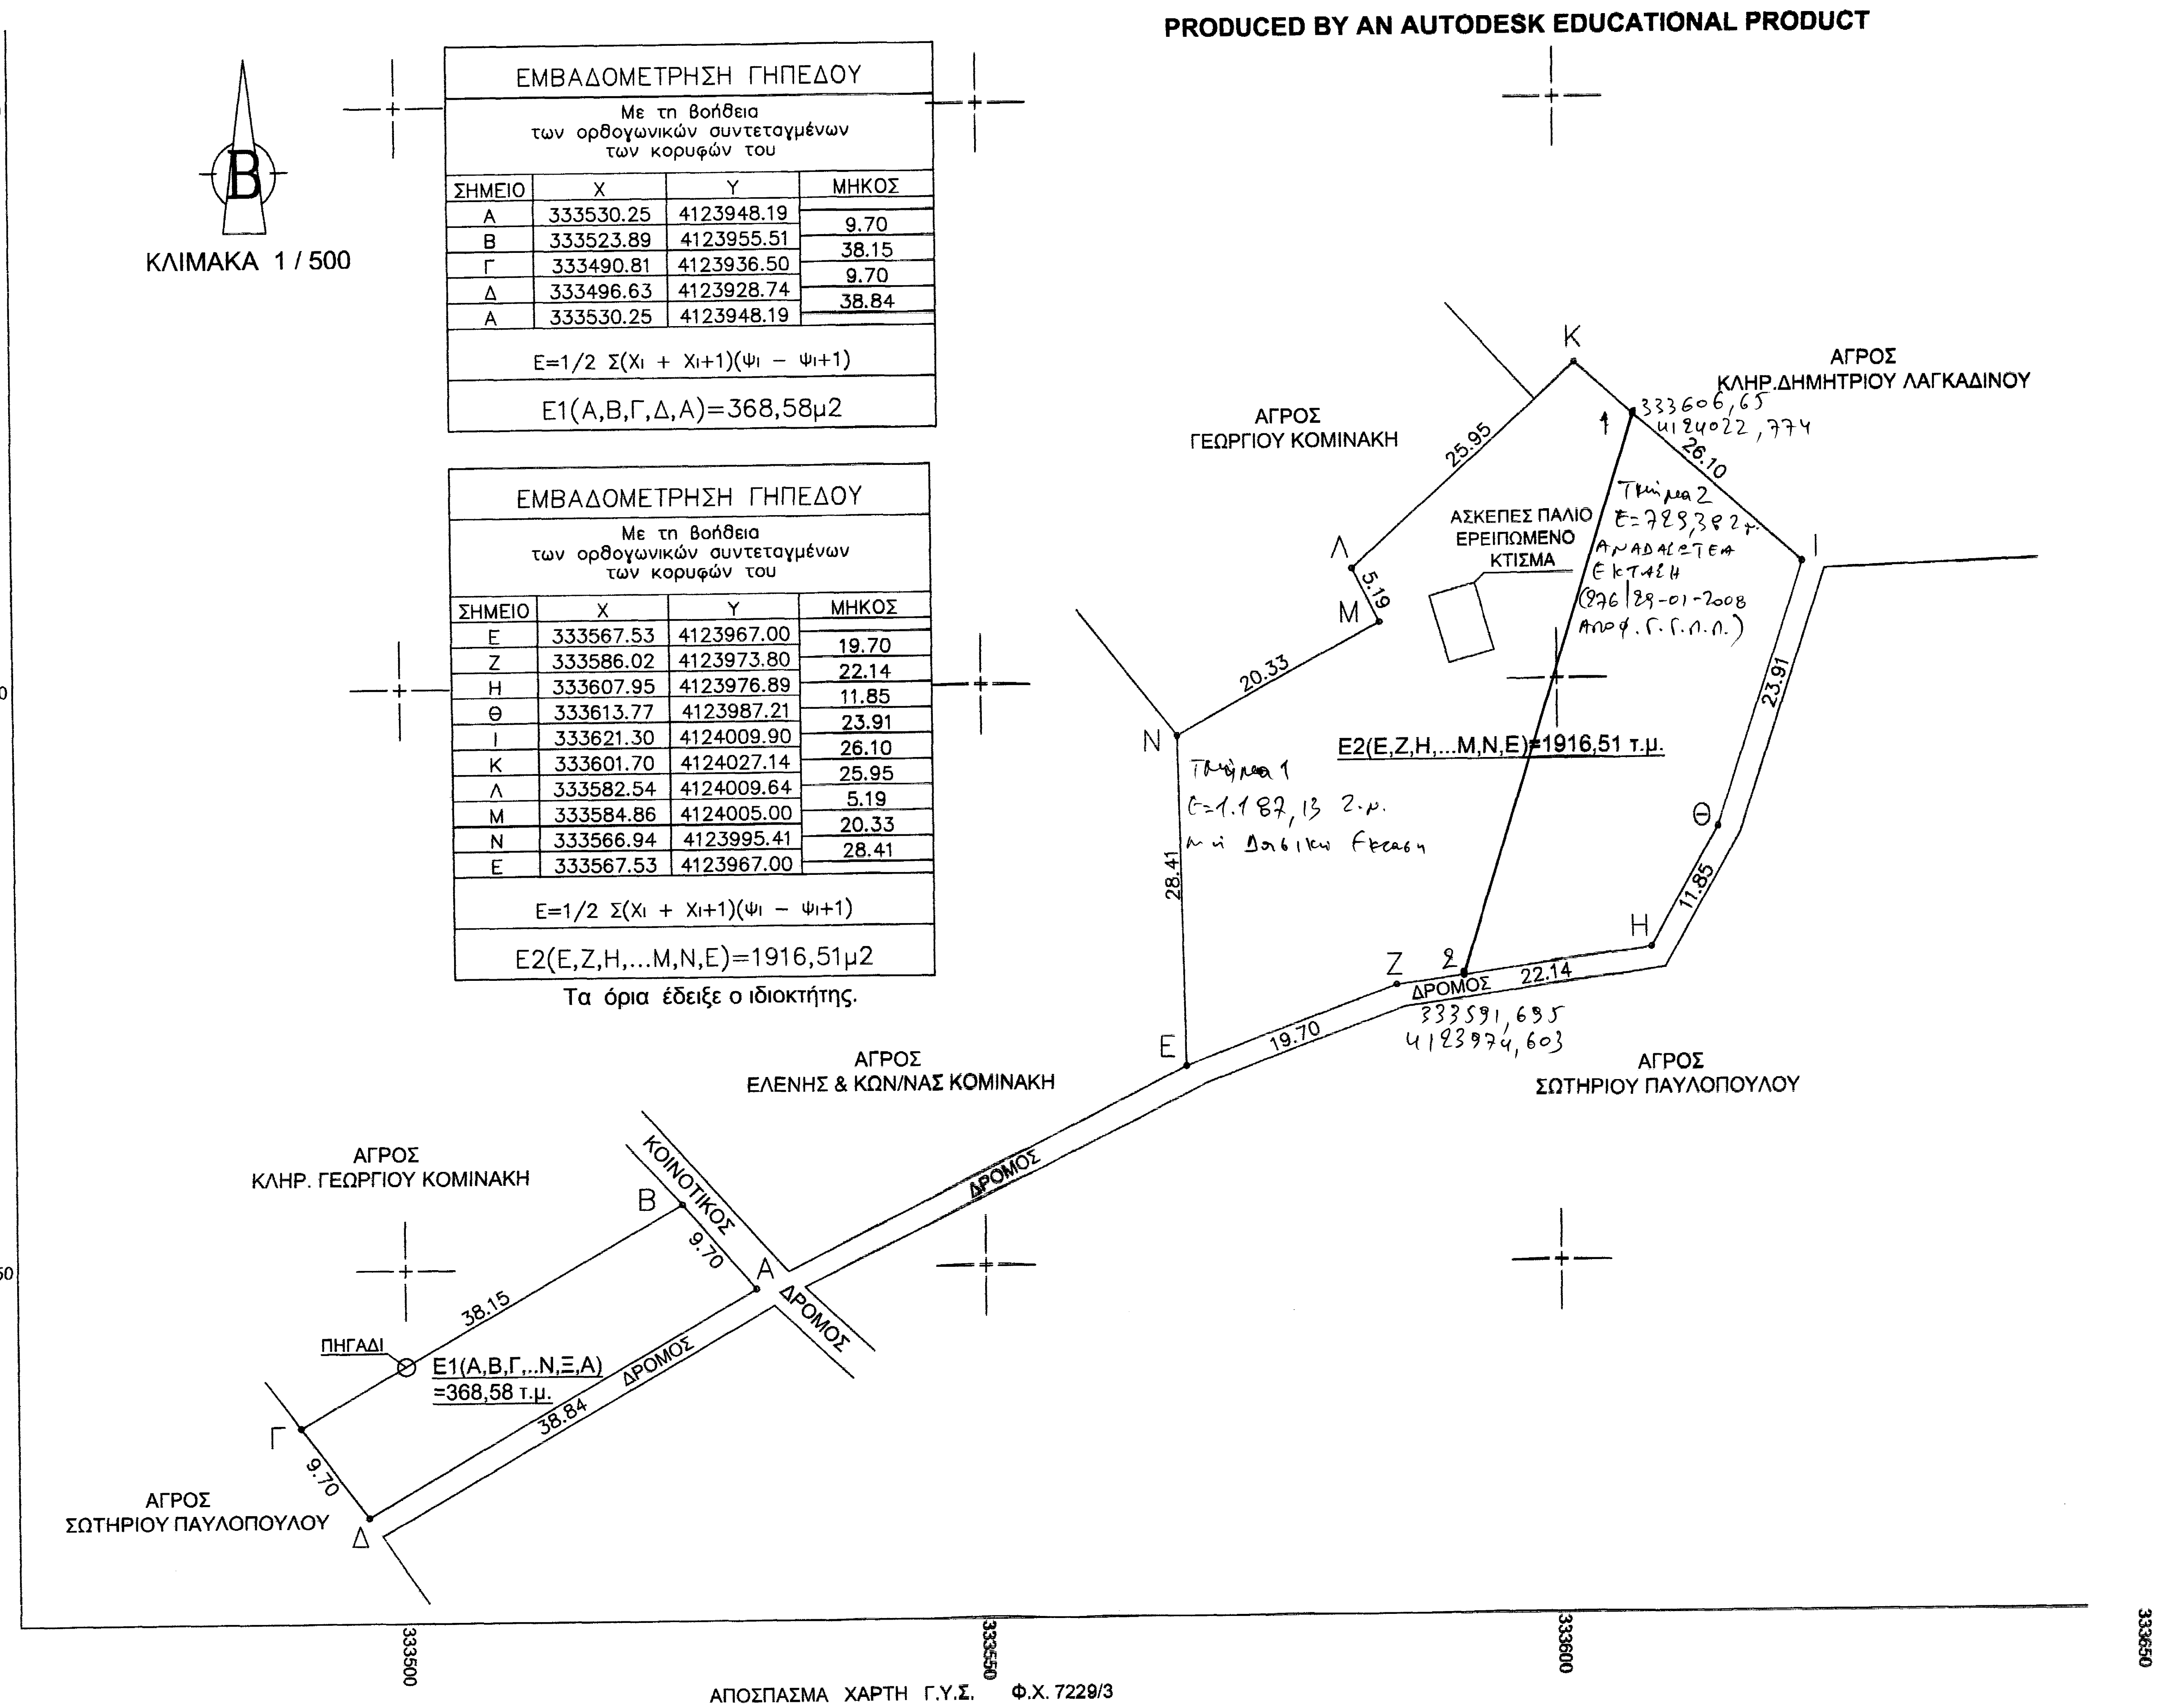
ΚΛΙΜΑΚΑ 1 / 500
B
4124050
4124000
4123950
333500
333550
333600
333650
K
ΑΓΡΟΣ
ΚΛΗΡ.ΔΗΜΗΤΡΙΟΥ ΛΑΓΚΑΔΙΝΟΥ
ΑΓΡΟΣ
ΓΕΩΡΓΙΟΥ ΚΟΜΙΝΑΚΗ
25.95
1
333606,65
4124022,774
26.10
Τμήμα 2
Ε=729,382 τ.μ.
ΑΝΑΔΑΣΩΤΕΑ
ΕΚΤΑΣΗ
(976/29-01-2008
Αποφ. Γ.Γ.Π.Π.)
ΑΣΚΕΠΕΣ ΠΑΛΙΟ
ΕΡΕΙΠΩΜΕΝΟ
ΚΤΙΣΜΑ
Λ
5.19
Μ
Ι
20.33
23.91
N
E2(E,Z,H,...M,N,E)=1916,51 τ.μ.
Τμήμα 1
Ε=1.187,13 τ.μ.
μη Δασική Έκταση
28.41
Θ
11.85
Η
Ζ
2
ΔΡΟΜΟΣ
22.14
333591,695
4123974,603
19.70
Ε
ΑΓΡΟΣ
ΕΛΕΝΗΣ & ΚΩΝ/ΝΑΣ ΚΟΜΙΝΑΚΗ
ΑΓΡΟΣ
ΣΩΤΗΡΙΟΥ ΠΑΥΛΟΠΟΥΛΟΥ
ΔΡΟΜΟΣ
ΑΓΡΟΣ
ΚΛΗΡ. ΓΕΩΡΓΙΟΥ ΚΟΜΙΝΑΚΗ
ΚΟΙΝΟΤΙΚΟΣ
Β
9.70
Α
ΔΡΟΜΟΣ
38.15
ΠΗΓΑΔΙ
Ε1(Α,Β,Γ,...Ν,Ξ,Α)
=368,58 τ.μ.
38.84
ΔΡΟΜΟΣ
Γ
9.70
ΑΓΡΟΣ
ΣΩΤΗΡΙΟΥ ΠΑΥΛΟΠΟΥΛΟΥ
Δ

ΕΜΒΑΔΟΜΕΤΡΗΣΗ ΓΗΠΕΔΟΥ
Με τη βοήθεια
των ορθογωνικών συντεταγμένων
των κορυφών του

ΣΗΜΕΙΟ	X	Y	ΜΗΚΟΣ
Α	333530.25	4123948.19	9.70
Β	333523.89	4123955.51	38.15
Γ	333490.81	4123936.50	9.70
Δ	333496.63	4123928.74	38.84
Α	333530.25	4123948.19	

Ε=1/2 Σ(Χι + Χι+1)(Ψι − Ψι+1)

Ε1(Α,Β,Γ,Δ,Α)=368,58μ2

ΕΜΒΑΔΟΜΕΤΡΗΣΗ ΓΗΠΕΔΟΥ
Με τη βοήθεια
των ορθογωνικών συντεταγμένων
των κορυφών του

ΣΗΜΕΙΟ	X	Y	ΜΗΚΟΣ
Ε	333567.53	4123967.00	19.70
Ζ	333586.02	4123973.80	22.14
Η	333607.95	4123976.89	11.85
Θ	333613.77	4123987.21	23.91
Ι	333621.30	4124009.90	26.10
Κ	333601.70	4124027.14	25.95
Λ	333582.54	4124009.64	5.19
Μ	333584.86	4124005.00	20.33
Ν	333566.94	4123995.41	28.41
Ε	333567.53	4123967.00	

Ε=1/2 Σ(Χι + Χι+1)(Ψι − Ψι+1)

Ε2(Ε,Ζ,Η,...Μ,Ν,Ε)=1916,51μ2

Τα όρια έδειξε ο ιδιοκτήτης.

ΑΠΟΣΠΑΣΜΑ ΧΑΡΤΗ Γ.Υ.Σ. Φ.Χ. 7229/3
ΚΛΙΜΑΚΑ 1 / 5.000

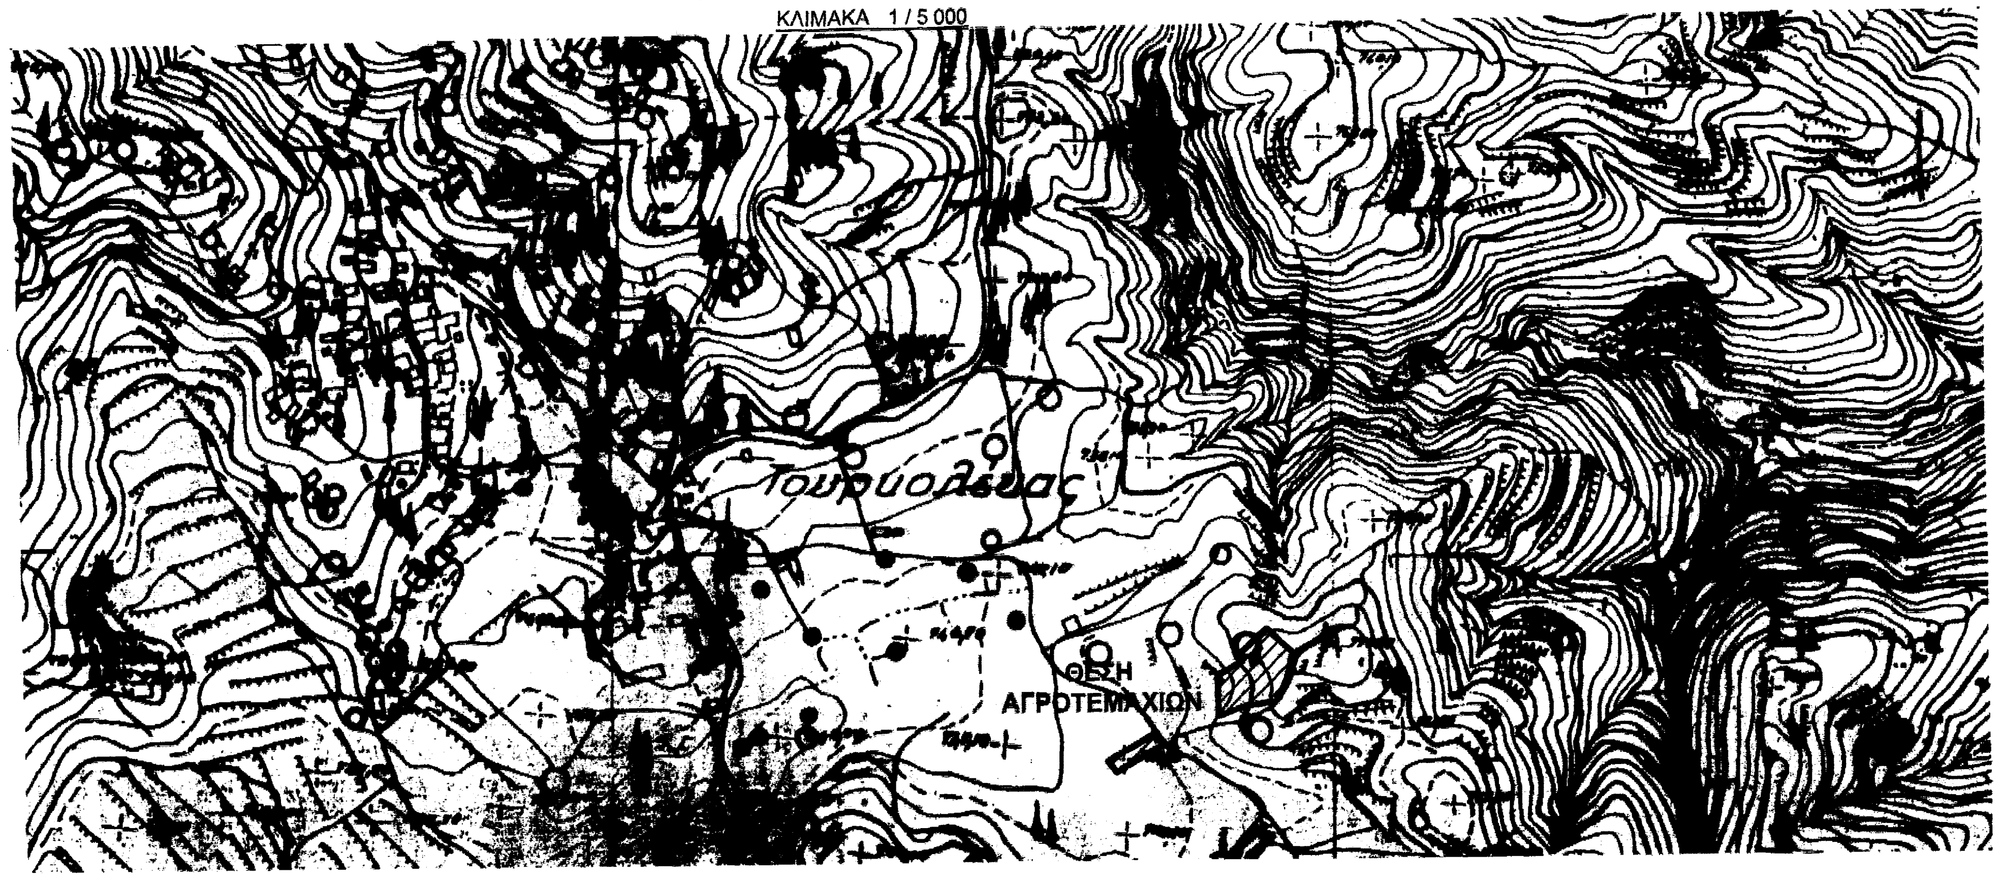
Τουρκολέκας
ΘΕΣΗ
ΑΓΡΟΤΕΜΑΧΙΩΝ

ΑΠΟΣΠΑΣΜΑ ΧΑΡΤΗ ΚΤΗΜΑΤΟΛΟΓΙΟΥ Α.Ε.
ΚΛΙΜΑΚΑ 1 / 5.000

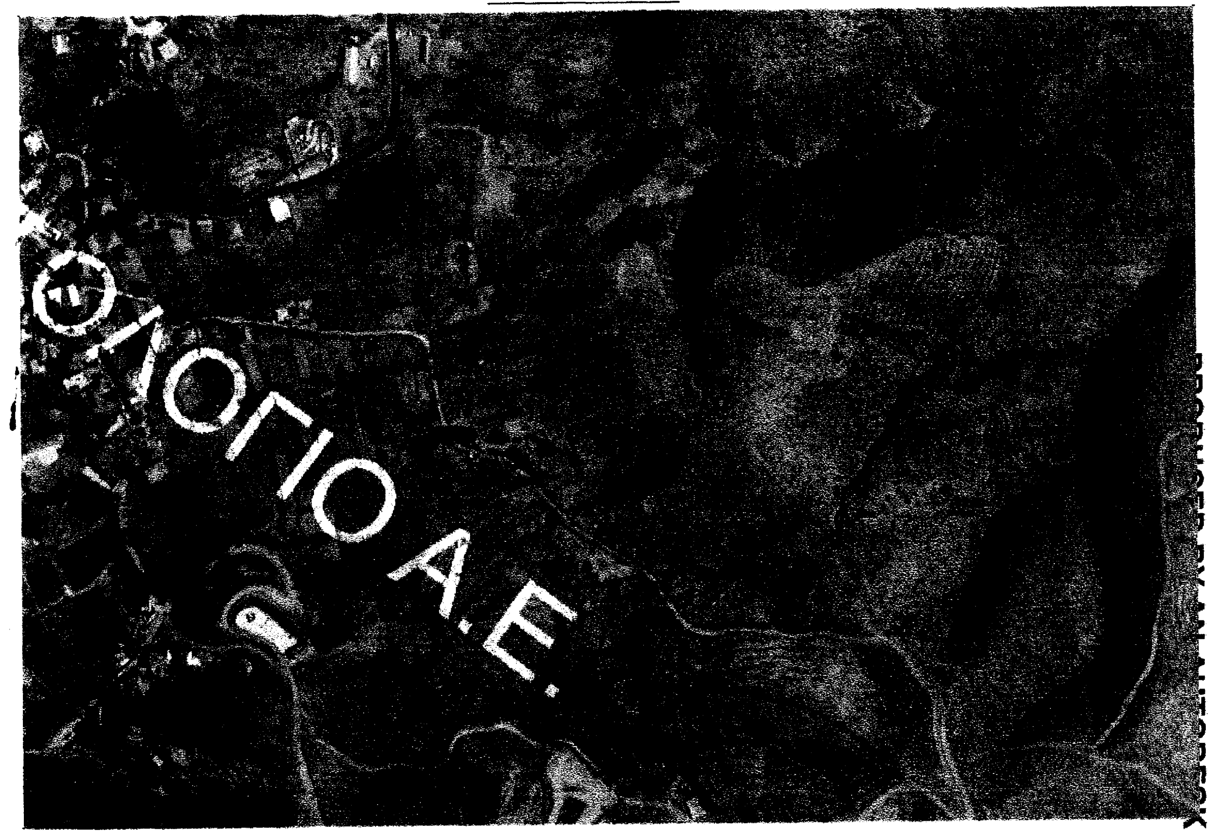

PRODUCED BY AN AUTODESK EDUCATIONAL PRODUCT