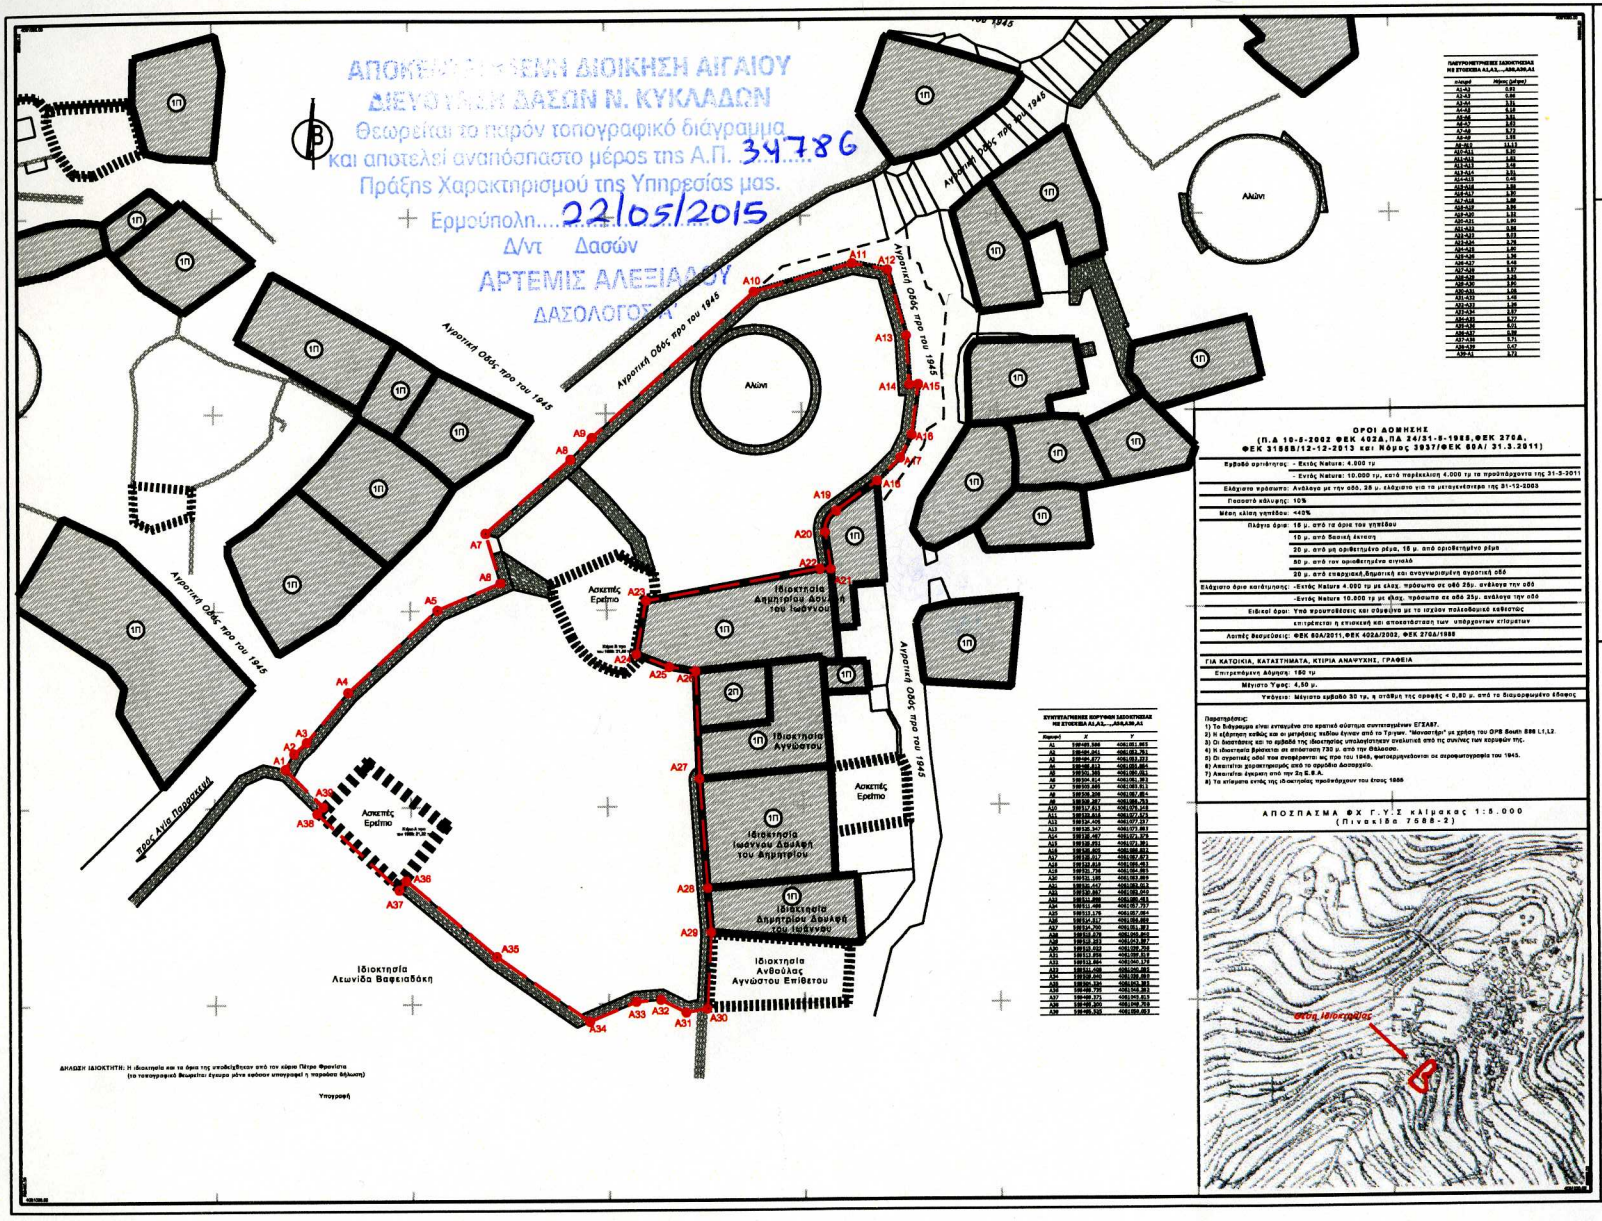

ΠΑΡΑΓΡΟΜΕΤΡΗΘΕΙΣΕΣ ΑΠΟΣΤΑΣΕΙΣ ΜΕ ΣΥΜΒΟΛΑ Α1,Α2,.....,Α38,Α39,Α1	
σημεία	Μήκος (μέτρα)

ΣΥΝΤΕΤΑΓΜΕΝΕΣ ΚΟΡΥΦΩΝ ΔΙΟΚΤΗΤΕΙΑΣ ΜΕ ΣΥΜΒΟΛΑ Α1,Α2,.....,Α39,Α1		
Κορυφή	X	Y

ΟΡΟΙ ΔΟΜΗΣΗΣ
(Π.Δ 10-8-2002 ΦΕΚ 402Δ,ΠΔ 24/31-8-1988,ΦΕΚ 376Δ, ΦΕΚ 31988/12-12-2013 και Νόμος 3937/ΦΕΚ 60Α/ 31.3.2011)

Ηρβαθό αρτιότητας	- Εκτός Natura: 4.000 τμ
	- Εντός Natura: 10.000 τμ, κατά παρέκκλιση 4.000 τμ τα προϋπάρχοντα της 31-3-2011
Ελάχιστο πρόσωπο	Ανάλογα με την οδό, 25 μ. ελάχιστο για τα μεταγενέστερα της 31-12-2003
Ποσοστό κάλυψης	10%
Μέση κλίση γηπέδου	<40%
Πλάγια όρια	15 μ. από τα όρια του γηπέδου
	10 μ. από δασική έκταση
	20 μ. από μη οριοθετημένο ρέμα, 15 μ. από οριοθετημένο ρέμα
	50 μ. από τον προσδιοτμένο αιγιαλό
	20 μ. από εναρτικά,δημοτικά και αναγνωρισμένη αγροτική οδό
Ελάχιστα όρια κατάτμησης	-Εκτός Natura 4.000 τμ με ελάχ. πρόσωπο σε οδό 25μ. ανάλογα την οδό
	-Εντός Natura 10.000 τμ με ελαχ. πρόσωπο σε οδό 25μ. ανάλογα την οδό
Ειδικοί όροι	Υπό προυποθέσεις και σύμφωνα με το ισχύον πολεοδομικό καθεστώς
	επιτρέπεται η επισκευή και αποκατάσταση των υπάρχοντων κτίσματων
Λοιπές διατάξεις	ΦΕΚ 60Α/2011,ΦΕΚ 402Δ/2002, ΦΕΚ 270Α/1998

ΓΙΑ ΚΑΤΟΙΚΙΑ, ΚΑΤΑΣΤΗΜΑΤΑ, ΚΤΙΡΙΑ ΑΝΑΨΥΧΗΣ, ΓΡΑΦΕΙΑ	
Επιτρεπόμενος όγκος	180 τμ
Μέγιστο Υψος	4,50 μ.
Υπόλοιπα:	Μέγιστο εμβαδό 30 τμ, η απόσται της εροεής < 0,80 μ. από το διαιωρισμένο όδους

Παρατηρήσεις:
1) Το διάγραμμα είναι εντεταγμένο στο κρατικό σύστημα συντεταγμένων ΕΓΣΑ87.
2) Η εξάτηση εαθός και οι μετρήσεις πεδίου έγιναν από το Τριγων. "Μονοστήρι" με χρήση του GPS South S86 L1,L2.
3) Οι διαστάσεις και το εμβαδό της ιδιοκτησίας απεικονίστηκαν ανάλογα από τις σχετικές των κορυφών της.
4) Η ιδιοκτησία βρίσκεται σε απόσταση 730 μ. από την Θάλασσα.
5) Οι αγροτικές οδοί που αναφέρονται ως προ του 1945, φωτογραμμέτρονται σε αεροφωτογραφία του 1945.
6) Ανακύπτει χαρακτηρισμός από το αρχείο Δασαρχείο.
7) Ανακύπτει έγκριση από την 3η Ε.Φ.Α.
8) Τα κτίσματα εντός της ιδιοκτησίας προϋπάρχουν του έτους 1985

ΑΠΟΣΠΑΣΜΑ ΦΧ Γ.Υ.Σ κλίμακας 1:5.000
(Πίνακίδα 7588-2)

ΟΔΟΙΠΟΡΙΚΟ ΔΙΑΓΡΑΜΜΑ
(κλίμακα 1:3.000)

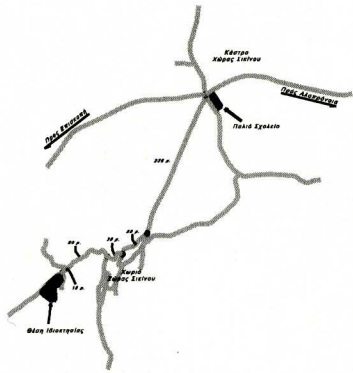

ΤΟΠΟΓΡΑΦΙΚΟ ΔΙΑΓΡΑΜΜΑ
ΙΔΙΟΚΤΗΣΙΑΣ
ΠΕΤΡΟΥ ΦΡΟΝΙΣΤΑ

ΕΡΓΟΔΟΤΗΣ: ΠΕΤΡΟΣ ΦΡΟΝΙΣΤΑΣ

ΘΕΣΗ	: "ΧΩΡΙΟ"
ΟΙΚΙΣΜΟΣ	: -
ΔΗΜΟΣ	: ΣΙΚΙΝΟΥ
ΠΕΡΙΦΕΡΕΙΑΚΗ ΕΝΟΤΗΤΑ	: ΘΗΡΑΣ
ΠΕΡΙΦΕΡΕΙΑ	: ΝΟΤΙΟΥ ΑΙΓΑΙΟΥ
ΙΔΙΟΚΤΗΣΙΑ	: Α1,Α2,....,Α14,Α15,Α1
ΕΚΤΑΣΗ (τ.μ.)	: 546,69
ΕΠ.ΚΤΙΣΜΑΤΩΝ(τ.μ.)	: 43,08 (Κτίρια Α και Β, Ασκητή Ερέτιο)
ΕΠ.ΒΟΗΘ.ΚΤΙΣΜ.(τ.μ.)	: -

ΤΟΠΟΓΡΑΦΙΚΟ ΔΙΑΓΡΑΜΜΑ

ΔΗΛΩΣΕΙΣ

ΔΗΛΩΣΗ ΘΕΤΙΤ :

Ο υπογράφων
Πολιός Γεβρινός
Αγρονόμος Τοπογράφος μηχανικός
Θηβάιος

ΔΗΛΩΣΗ ΘΕΤΙΤ :

Ο υπογράφων
Πολιός Γεβρινός
Αγρονόμος Τοπογράφος μηχανικός
Θηβάιος









ΥΠΟΜΝΗΜΑ

- Α1 Ορια Ιδιοκτησίας
- Βαθμοί
- Σχεδιάδα
- Προσς
- Σκαρπιτάνεμα
- Κτίσμα

15 ΙΟΥΝΙΟΥ 2014

ΚΩΔΙΚΟΣ ΜΕΛΕΤΗΣ : 490/2013
ΑΡΙΘΜΟΣ ΣΧΕΔΙΟΥ : 04
ΕΙΔΟΣ ΜΕΛΕΤΗΣ : ΜΕΑΔ

ΚΛΙΜΑΚΑ 1:100

ΝΑΣΑΣ ΓΑΒΑΝΑΣ Αγρονόμος & Τοπογράφος Μηχανικός ΕΜΠ - Μέλος Τ.Ε.Ε. ΑΜ: 30497
Δ/νση: Χάνια Σίτινου, Σίκινος ΤΚ 84002, Τηλ-Φαξ: 22860-51104, Κιν: 6946 904924
E-mail: info@toptopa.com, Url: www.toptopa.com