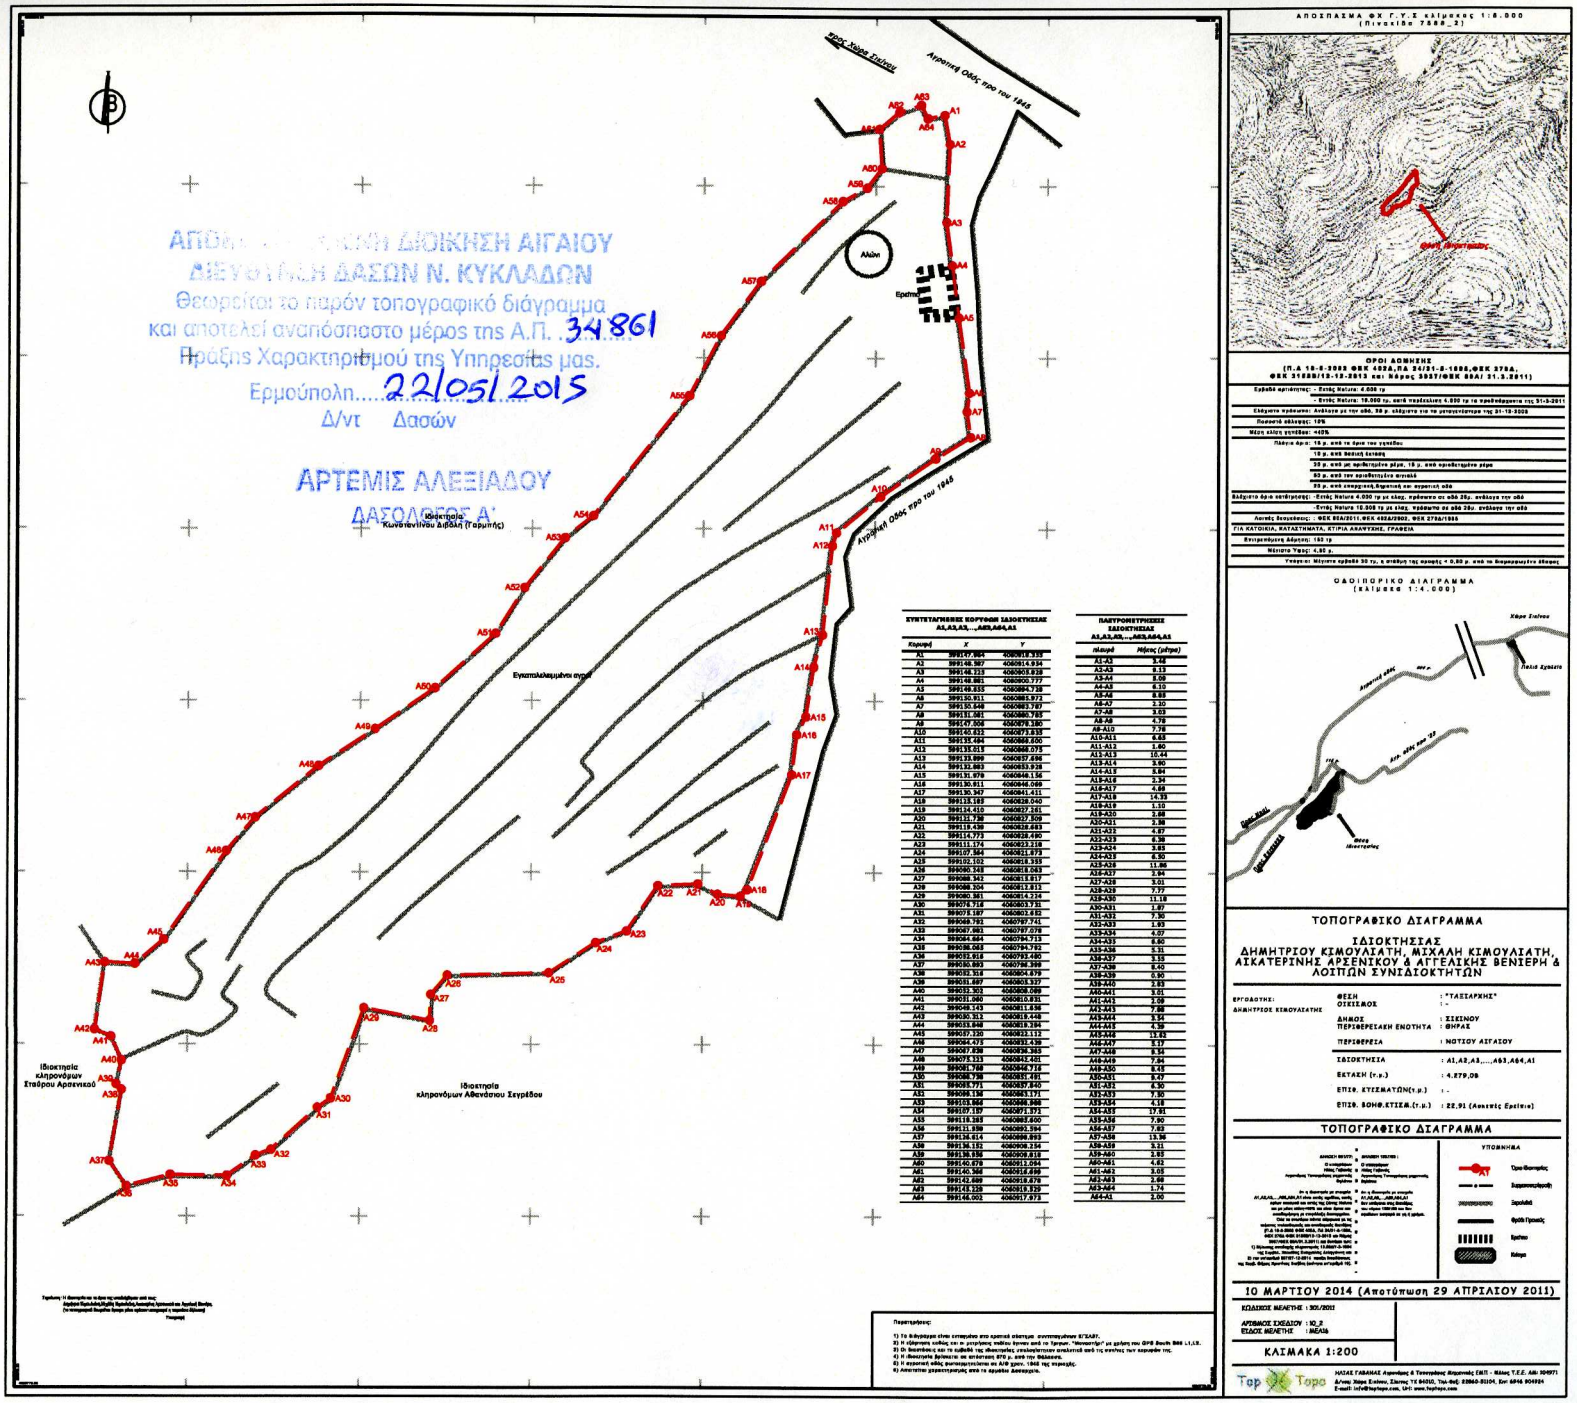

ΑΠΟΦΑΣΗ ΔΙΟΙΚΗΣΗ ΑΙΓΑΙΟΥ
ΔΙΕΥΘΥΝΣΗ ΔΑΣΩΝ Ν. ΚΥΚΛΑΔΩΝ
Θεωρείται το παρόν τοπογραφικό διάγραμμα
και αποτελεί αναπόσπαστο μέρος της Α.Π. 34861
Πράξης Χαρακτηρισμού της Υπηρεσίας μας.
Ερμούπολη 22/05/2015
Δ/ντ Δασών

ΑΡΤΕΜΙΣ ΑΛΕΞΙΑΔΟΥ
ΔΑΣΟΛΟΓΟΣ Α'

ΣΥΝΤΕΤΑΓΜΕΝΕΣ ΚΟΡΥΦΩΝ ΣΑΞΟΚΤΗΣΙΑΣ
Α1,Α2,Α3,.....Α63,Α64,Α1

Κορυφή	X	Y
A1	3991147.964	4060913.235
A2	3991148.987	4060914.934
A3	3991148.123	4060903.833
A4	3991148.881	4060900.777
A5	3991149.855	4060894.738
A6	3991150.911	4060885.973
A7	3991150.648	4060883.787
A8	3991151.581	4060880.735
A9	3991147.906	4060879.280
A10	3991140.833	4060873.833
A11	3991135.464	4060868.600
A12	3991135.015	4060868.075
A13	3991133.099	4060857.696
A14	3991132.983	4060853.938
A15	3991131.978	4060848.156
A16	3991130.811	4060846.069
A17	3991130.347	4060841.411
A18	3991128.183	4060828.040
A19	3991124.410	4060827.281
A20	3991123.738	4060827.509
A21	3991119.439	4060828.683
A22	3991114.773	4060828.490
A23	3991113.174	4060823.218
A24	3991107.564	4060821.873
A25	3991102.102	4060818.335
A26	3991080.348	4060818.043
A27	3991068.342	4060818.817
A28	3991068.304	4060813.813
A29	3991080.361	4060814.334
A30	3991076.718	4060803.731
A31	3991075.187	4060803.482
A32	3991068.781	4060797.741
A33	3991067.661	4060797.078
A34	3991064.664	4060794.713
A35	3991056.065	4060794.782
A36	3991052.818	4060793.480
A37	3991050.693	4060798.309
A38	3991052.318	4060804.879
A39	3991051.697	4060805.327
A40	3991052.302	4060808.089
A41	3991051.060	4060810.931
A42	3991048.143	4060811.636
A43	3991050.313	4060818.648
A44	3991053.048	4060819.394
A45	3991057.120	4060823.112
A46	3991064.473	4060832.439
A47	3991067.839	4060836.365
A48	3991073.133	4060842.401
A49	3991081.788	4060846.718
A50	3991088.798	4060851.491
A51	3991095.771	4060857.840
A52	3991099.136	4060863.171
A53	3991103.866	4060866.966
A54	3991107.157	4060871.373
A55	3991118.361	4060887.600
A56	3991121.859	4060892.394
A57	3991126.614	4060899.893
A58	3991136.152	4060908.154
A59	3991138.856	4060909.818
A60	3991140.979	4060912.064
A61	3991140.366	4060916.699
A62	3991142.689	4060918.678
A63	3991141.320	4060919.529
A64	3991146.002	4060917.973

ΠΛΕΥΡΟΜΕΤΡΗΣΕΙΣ ΣΑΞΟΚΤΗΣΙΑΣ
Α1,Α2,Α3,.....Α63,Α64,Α1

πλευρά	Μήκος (μέτρα)
A1-A2	2.48
A2-A3	9.13
A3-A4	8.08
A4-A5	6.10
A5-A6	8.88
A6-A7	2.30
A7-A8	3.03
A8-A9	4.78
A9-A10	7.78
A10-A11	6.83
A11-A12	1.60
A12-A13	10.44
A13-A14	3.90
A14-A15	5.84
A15-A16	2.34
A16-A17	4.68
A17-A18	14.33
A18-A19	1.10
A19-A20	2.88
A20-A21	2.58
A21-A22	4.87
A22-A23	6.38
A23-A24	3.85
A24-A25	6.30
A25-A26	11.88
A26-A27	3.94
A27-A28	5.01
A28-A29	7.77
A29-A30	11.18
A30-A31	1.87
A31-A32	7.30
A32-A33	1.93
A33-A34	4.07
A34-A35	8.90
A35-A36	5.31
A36-A37	3.33
A37-A38	6.40
A38-A39	0.90
A39-A40	2.83
A40-A41	3.01
A41-A42	3.09
A42-A43	7.88
A43-A44	3.54
A44-A45	4.39
A45-A46	13.62
A46-A47	5.17
A47-A48	8.54
A48-A49	7.94
A49-A50	8.45
A50-A51	8.47
A51-A52	6.30
A52-A53	7.90
A53-A54	4.18
A54-A55	17.91
A55-A56	7.90
A56-A57	7.93
A57-A58	13.36
A58-A59	3.11
A59-A60	2.83
A60-A61	4.82
A61-A62	3.05
A62-A63	2.69
A63-A64	1.74
A64-A1	2.00

Παρατηρήσεις:
1) Το διάγραμμα είναι εναρμονισμένο στο γραπτό σύστημα συντεταγμένων Ε'ΣΑΛΠ.
2) Η εξάρτηση κάθε εκ των μεγάλης κλίσης τρανεκ από το Τριγων. "Μονοκάτι" με χρήση του GPS Javad Sigma GNSS.
3) Οι διαστάσεις και το εμβαδόν της ιδιοκτησίας υπολογίστηκαν αναλυτικά από τις κινήσεις της κορυφών της.
4) Η ιδιοκτησία βρίσκεται σε απόσταση 870 μ. από την θάλασσα.
5) Η αγροτική οδός φωτογραφήθηκε σε Α/Φ χρον. 1945 της περιοχής.
6) Λεπτομέρειες μορφολογικής φύσης το σχεδίου Δασολογία.

ΑΠΟΣΠΑΣΜΑ ΦΧ Γ.Υ.Σ κλίμακας 1:5.000
(Πίνακίδα 7588_3)

ΟΡΟΙ ΔΟΜΗΣΗΣ
(Π.Δ 18-5-2005 ΦΕΚ 450Α,ΠΔ 24/31-5-1985,ΦΕΚ 376Α,
ΦΕΚ 2158Β/19-12-2013 και Νόμος 3937/ΦΕΚ 60Α/ 31.3.2011)

Ειδικά αρτιότητες	- Εντός Natura: 4.000 τμ
	- Εντός Natura: 10.000 τμ, αυτά παραλίας 4.000 τμ για προϋφιστάμενα της 31-3-2011
Ελάχιστο πρόσωπο:	Ανάλογα με την οδό, 30 μ. ελάχιστα για τα μεταγενέστερα της 31-12-2005
Μεγιστό κάλυψης:	10%
Μέση κλίση εγκάρσιο:	>40%
Πλάγια άρια:	10 μ. από τα άρια του γηπέδου
	10 μ. από δεσμή έστιας
	20 μ. από μη προϋπάρχον μέρη, 10 μ. από προϋπάρχοντα μέρη
	60 μ. από την αρχαιολογία αγνοιά
	30 μ. από επαρχιακή,δημοτική και αγροτική οδό
Ελάχιστο άρια κατάτμησης:	-Εντός Natura 4.000 τμ με κλίση, πρόσωπο σε οδό 20μ, ανάλογα την οδό
	-Εντός Natura 10.000 τμ με κλίση, πρόσωπο σε οδό 20μ, ανάλογα την οδό
Λοιπές δεσμεύσεις:	- ΦΕΚ 854/2011, ΦΕΚ 4552/1983, ΦΕΚ 2758/1985
ΓΙΑ ΚΑΤΟΙΚΙΑ, ΚΑΤΑΣΤΗΜΑΤΑ, ΚΤΙΡΙΑ ΑΝΑΨΥΧΗΣ, ΓΡΑΦΕΙΑ	
Βιτρεμένμενη Δόμηση:	180 τμ
Μέγιστο Υψος:	4,80 μ.
Υποχρεωτικά πίσσινα οριζόντα 30 τμ, κ απόβαση της αυτοχής < 0,80 μ. από το διαμορφωμένο έδαφος	

ΟΔΟΙΠΟΡΙΚΟ ΔΙΑΓΡΑΜΜΑ
(κλίμακα 1:4.000)

ΤΟΠΟΓΡΑΦΙΚΟ ΔΙΑΓΡΑΜΜΑ

ΙΔΙΟΚΤΗΣΙΑΣ
ΔΗΜΗΤΡΙΟΥ ΚΙΜΟΥΛΑΚΗ, ΜΙΧΑΗΛ ΚΙΜΟΥΛΑΚΗ, ΑΙΚΑΤΕΡΙΝΗΣ ΑΡΣΕΝΙΚΟΥ & ΑΓΓΕΛΙΚΗΣ ΒΕΝΙΕΡΗ & ΛΟΙΠΩΝ ΣΥΝΙΔΙΟΚΤΗΤΩΝ

ΕΡΓΟΔΟΤΗΣ:	ΘΕΣΗ ΟΙΚΙΣΜΟΣ	: "ΤΑΞΙΑΡΧΗΣ"
ΔΗΜΗΤΡΙΟΣ ΚΙΜΟΥΛΑΚΗΣ	ΔΗΜΟΣ ΠΕΡΙΦΕΡΕΙΑΚΗ ΕΝΟΤΗΤΑ	: ΣΙΚΙΝΟΥ : ΘΗΡΑΣ
	ΠΕΡΙΦΕΡΕΙΑ	: ΝΟΤΙΟΥ ΑΙΓΑΙΟΥ
	ΣΑΞΟΚΤΗΣΙΑ	: Α1,Α2,Α3,....,Α63,Α64,Α1
	ΕΚΤΑΣΗ (τ.μ.)	: 4.879,09
	ΕΠΙΦ. ΕΥΣΕΜΑΤΩΝ(τ.μ.)	: -
	ΕΠΙΦ. ΒΟΗΘ.ΕΥΣΕΜ.(τ.μ.)	: 22,91 (Λοιπούς Εμβαδα)

ΤΟΠΟΓΡΑΦΙΚΟ ΔΙΑΓΡΑΜΜΑ

10 ΜΑΡΤΙΟΥ 2014 (Αποτύπωση 29 ΑΠΡΙΛΙΟΥ 2011)

ΚΩΔΙΚΟΣ ΜΕΛΕΤΗΣ	: 305/2011
ΑΡΙΘΜΟΣ ΣΧΕΔΙΟΥ	: 10_2
ΕΙΔΟΣ ΜΕΛΕΤΗΣ	: ΜΕΑΠ

ΚΛΙΜΑΚΑ 1:200

Τοπ Τοπο
ΙΑΣΑΣ ΓΑΒΑΛΑΣ Αγρονόμος & Τοπογράφος Μηχανικός ΕΚΠ. - Νάξος Τ.Τ.Ε. Αδ: 304971
Δ/νση: Χώρα Σύρου, Σύρος ΤΚ 84100, Τηλ-fax: 22860-85104, Κιν: 6946 804924
E-mail: info@topotopo.com, Url: www.topotopo.com