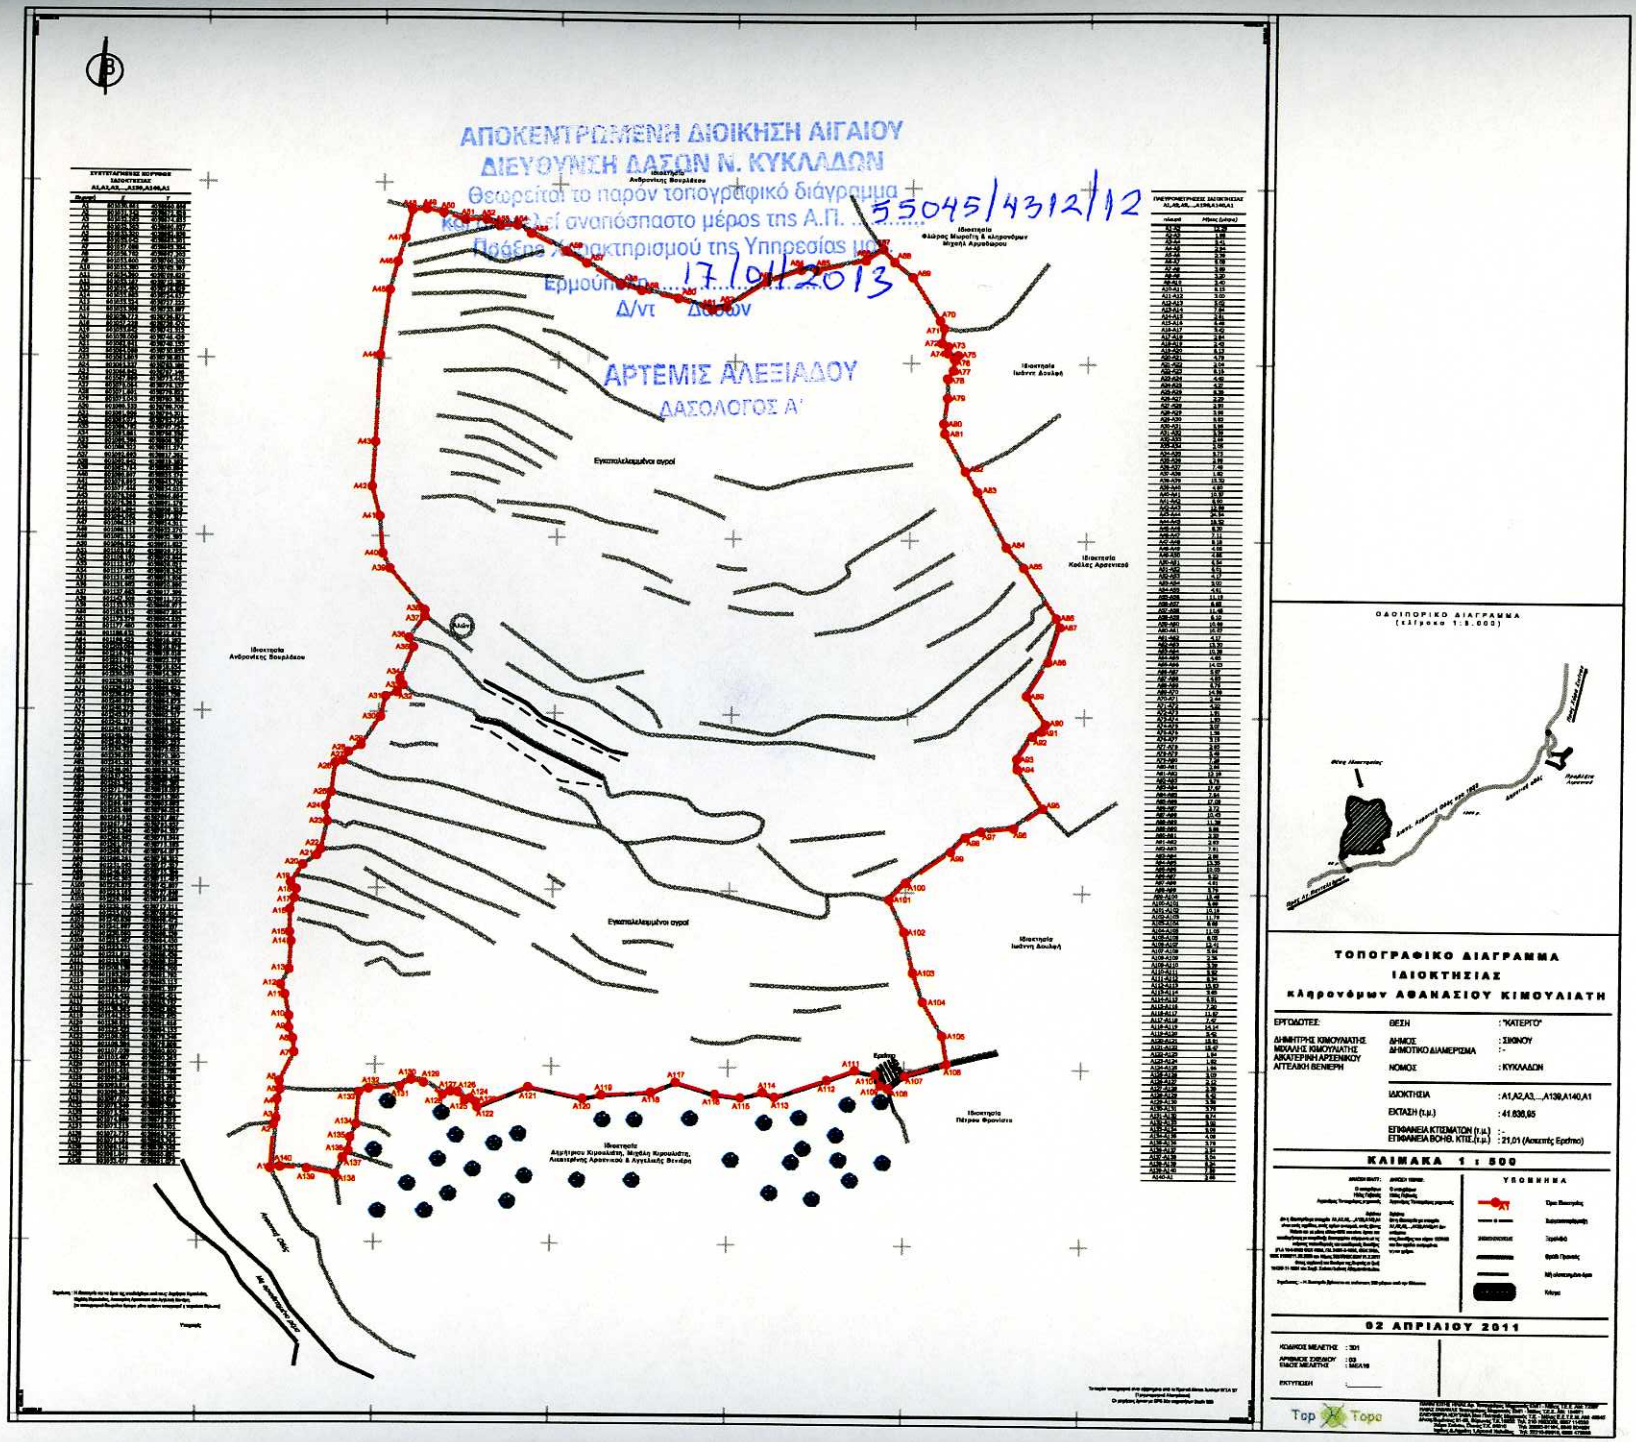
ΑΠΟΚΕΝΤΡΩΜΕΝΗ ΔΙΟΙΚΗΣΗ ΑΙΓΑΙΟΥ
ΔΙΕΥΘΥΝΣΗ ΔΑΣΩΝ Ν. ΚΥΚΛΑΔΩΝ
Θεωρείται το παρόν τοπογραφικό διάγραμμα
55045/4312/12
17/04/2013
ΑΡΤΕΜΙΣ ΑΛΕΞΙΑΔΟΥ
ΔΑΣΟΛΟΓΟΣ Α'
ΟΔΟΙΠΟΡΙΚΟ ΔΙΑΓΡΑΜΜΑ
ΤΟΠΟΓΡΑΦΙΚΟ ΔΙΑΓΡΑΜΜΑ
ΙΔΙΟΚΤΗΣΙΑΣ
κληρονόμων ΑΘΑΝΑΣΙΟΥ ΚΙΜΟΥΛΙΑΤΗ
ΚΛΙΜΑΚΑ 1 : 500
02 ΑΠΡΙΛΙΟΥ 2011