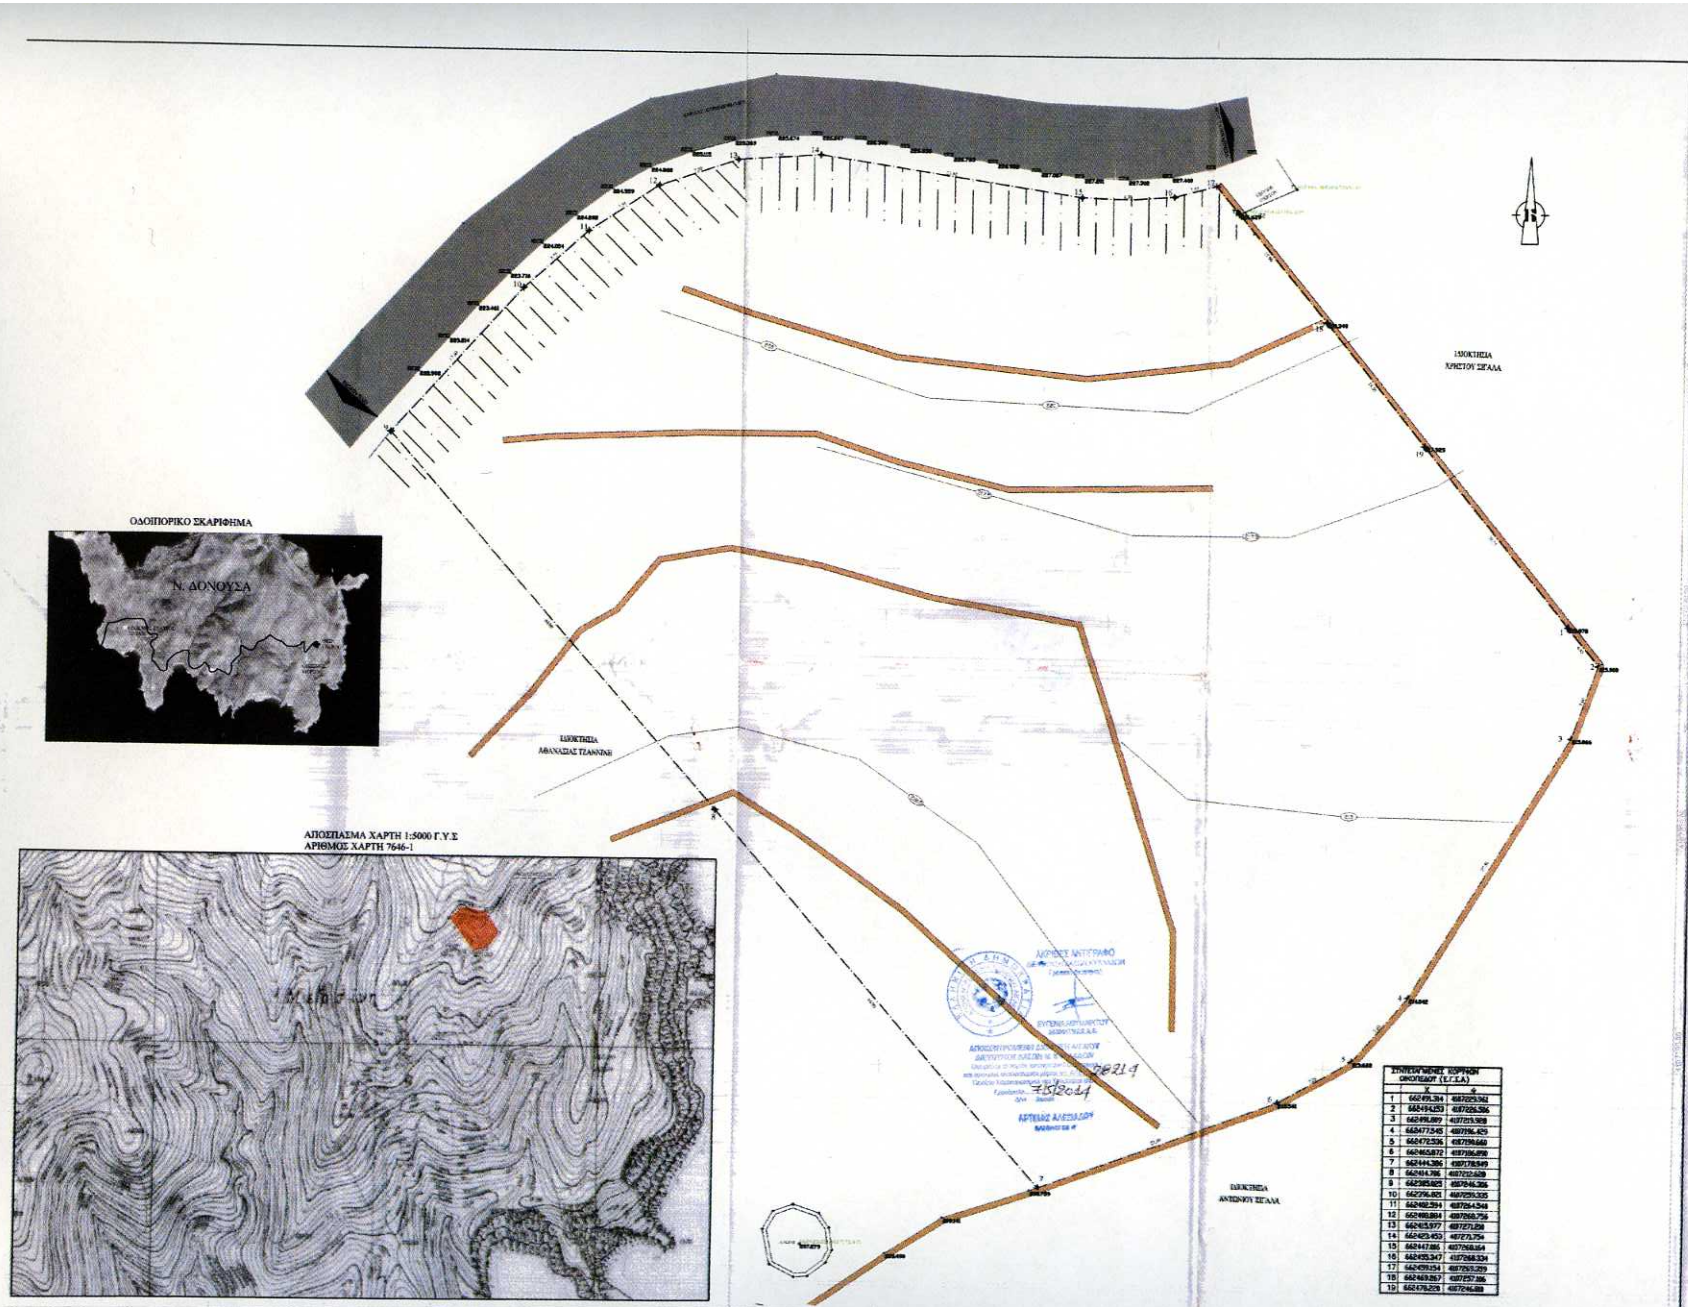

1. ΕΜΒΑΔΟΝ ΟΙΚΟΠΕΔΟΥ

ΕΜΒΑΔΟΝ ΟΙΚΟΠΕΔΟΥ με σημεία (1,2,3,4,5,6,7,8,9,10,11,12,13,14,15,16,17,18,19,1) = 6.140,00 μ2

Το τμήμα του οικοπέδου βρίσκεται εντος των ορίων του οικισμού

2. ΟΡΟΙ ΔΟΜΗΣΗΣ

(Π.Δ. 10 ΤΗΣ 17-05-2002 (ΦΕΚ 402Δ')

3. ΔΗΛΩΣΗ ΙΔΙΟΚΤΗΤΩΝ

Οι κατωθι υπογεγραμμενοι Λουκας Βουζας και Γεωργια Ροδιτη, ιδιοκτητες του γηπεδου με σημεια (1,2,3,4,5,6,7,8,9,10,11,12,13,14,15,16,17,18,19,1) δηλωνουμε ότι τα ορια που υποδεικνυμε στην τοπογραφικο και οικοπεδικη στο πεδιο τοποθετηθηκαν ανα ορια.

ΟΙ ΔΗΛΩΝΤΕΣ

1.

2.

4. ΔΗΛΩΣΗ Ν.651/77

Ο κατωθι υπογεγραμμενος Εμμανουηλ Μαργαρης Πολιτικός Μηχανικός δηλωνω υπευθυνα σε συμφωνια με τις διατάξεις του Ν. 651/77 δηλώνω ότι

1) Το οικοπεδο με σημεία (1,2,3,4,5,6,7,8,9,10,11,12,13,14,15,16,17,18,19,1) εμβαδου 6.140,00 μ2 και βρισκεται ΕΚΤΟΣ των ορίων του οικισμού Μαρτίνι της Δήμου Κοιν. Δονουσσης που βάση Χάρτου & Μικρών Κυκλάδων

2) Δεν περιέχονται κτίσματα

3) Το οικοπεδο είναι, όρια και αναδομήσιμο κατα τις διατάξεις του Π.Δ. 12/17-05-02 (ΦΕΚ402Δ')

4.Το οικοπεδο βρίσκεται ΕΚΤΟΣ Γ.Π.Σ. ΕΚΤΟΣ ΖΟΕ ΕΚΤΟΣ Σ.Α.Ο.Α.Π.

5) Απομάκρυνση από θάλασσα 800.05m.

6) Τα όρια υποδείχθηκαν από τους ιδιοκτήτες

ΕΜΜΑΝΟΥΗΛ ΙΩΑΝ. ΜΑΡΓΑΡΙΤΗΣ
ΔΙΠΛΩΜ. ΠΟΛΙΤΙΚΟΣ ΜΗΧΑΝΙΚΟΣ
ΕΘΝΙΚΟΥ ΜΕΤΣΟΒΙΟΥ ΠΟΛΥΤΕΧΝΕΙΟΥ
ΑΡΙΘΜ. ΜΗΤΡΩΟΥ Τ.Ε.Ε. 71919 - Α.Φ.Μ. 135300867
ΧΩΡΑ ΝΑΞΟΥ - 84300 - ΤΗΛ 2286027233

5. ΤΙΤΛΟΣ ΙΔΙΟΚΤΗΣΙΑΣ

Το υπ' αρ 4933/2016 Συμβόλαιο Αγοραπωλησίας της συμβ/φου Αμαρουσίου Μαρίας Καρατζανικολάου

6.ΒΕΒΑΙΩΣΗ ΓΙΑ ΑΡΤΙΟΠΗΤΑ Ενημερο Πολεοδομιας Νάξου αρ. πρωτ. 2810/08 της 7-12-08

7.ΔΗΛΩΣΗ ΥΨΗΛΗΣ ΤΑΣΗΣ Δεν διερχονται πλησιον του γηπεδου γραμμες υψηλης τασης

66-150-400 kV της ΔΕΗ

8.ΔΗΛΩΣΗ ΓΙΑ ΡΕΜΑΤΑ Δεν διερχονται πλησιον ή εντος του γηπεδου Ρεύματα

ΜΑΙΟΣ 201

ΙΔΙΟΚΤΗΤ
ΛΟΥΚΑΣ ΒΟΥΖΑΣ & ΓΕΩΡΓΙΑ ΡΟΔΙΤΟ

ΘΕ
ΜΕΡ
ΚΤΗΜΑΤΙΚΗ ΠΕΡΙΦΕΡΕΙΑ Δ.Κ. ΔΟΝΟΥΣ
ΔΗΜΟΥ ΝΑΞΟΥ & ΜΙΚΡΩΝ ΚΥΚΛΑΔ
ΕΡ
ΑΠΟΤΥΠΩΣΗ ΓΗΠΕΔΟΥ "ΝΙΟΡ

ΥΠΕΥΘΥΝΟΣ ΕΡΓΟ
ΕΜΜΑΝΟΥΗΛ ΜΑΡΓΑΡΙΤΗ

ΤΟΠΟΓΡΑΦΙΚΟ ΔΙΑΓΡΑΜΜ

ΚΛΙΜΑΚΑ 1:2

ΕΜΜΑΝΟΥΗΛ ΙΩΑΝ. ΜΑΡΓΑΡΙΤΗΣ
ΔΙΠΛΩΜ. ΠΟΛΙΤΙΚΟΣ ΜΗΧΑΝΙΚΟΣ
ΕΘΝΙΚΟΥ ΜΕΤΣΟΒΙΟΥ ΠΟΛΥΤΕΧΝΕΙΟΥ
ΑΡΙΘΜ. ΜΗΤΡΩΟΥ Τ.Ε.Ε. 71919 - Α.Φ.Μ. 135300867
ΧΩΡΑ ΝΑΞΟΥ - 84300 - ΤΗΛ 2286027233

T.01

ΜΑΙΟΣ 2016