# ΤΟΠΟΓΡΑΦΙΚΟ ΔΙΑΓΡΑΜΜΑ
# ΚΛΙΜΑΚΑ 1:500

B / Δ / Α / Ν

## ΟΡΟΙ ΔΟΜΗΣΗΣ

- ΧΑΡΑΚΤΗΡΙΣΜΟΣ ΓΗΠΕΔΟΥ ΣΥΜΦΩΝΑ ΜΕ:

Π.Δ. 24-5-85 ΦΕΚ 270Δ! της 31-5-85
Π.Δ. 24-12-03 ΦΕΚ 308Δ! της 31-12-03 Νόμος υπ' αριθμ. 3212 άρθρο 10
ΑΡΤΙΟ ΚΑΤΑ ΚΑΝΟΝΑ ΚΑΙ ΟΙΚΟΔΟΜΗΣΙΜΟ

- ΣΤΟΙΧΕΙΑ ΕΚΤΟΣ ΣΧΕΔΙΟΥ ΔΟΜΗΣΗΣ

Κατά κανόνα ισχύουν
Αρτιότητα Ε=4.000,00 τ.μ.
Κάλυψη 10%
Σ.Δ. 200,00 + (Ε - 4.000,00) Χ 0,02
Όγκος κτιρίου 5 Χ Σ.Δ.
Πρόσωπο 45,00 μ. Βάθος 50,00 μ.
Μέγιστο ύψος κτιρίου 7,50 μ. + 1,20 μ. Στέγη
Γραμμή δόμησης :15,00 μ. από όρια όμορων ιδιοκτησιών
20,00 μ. από όρια ρέματος μη οριοθετημένου

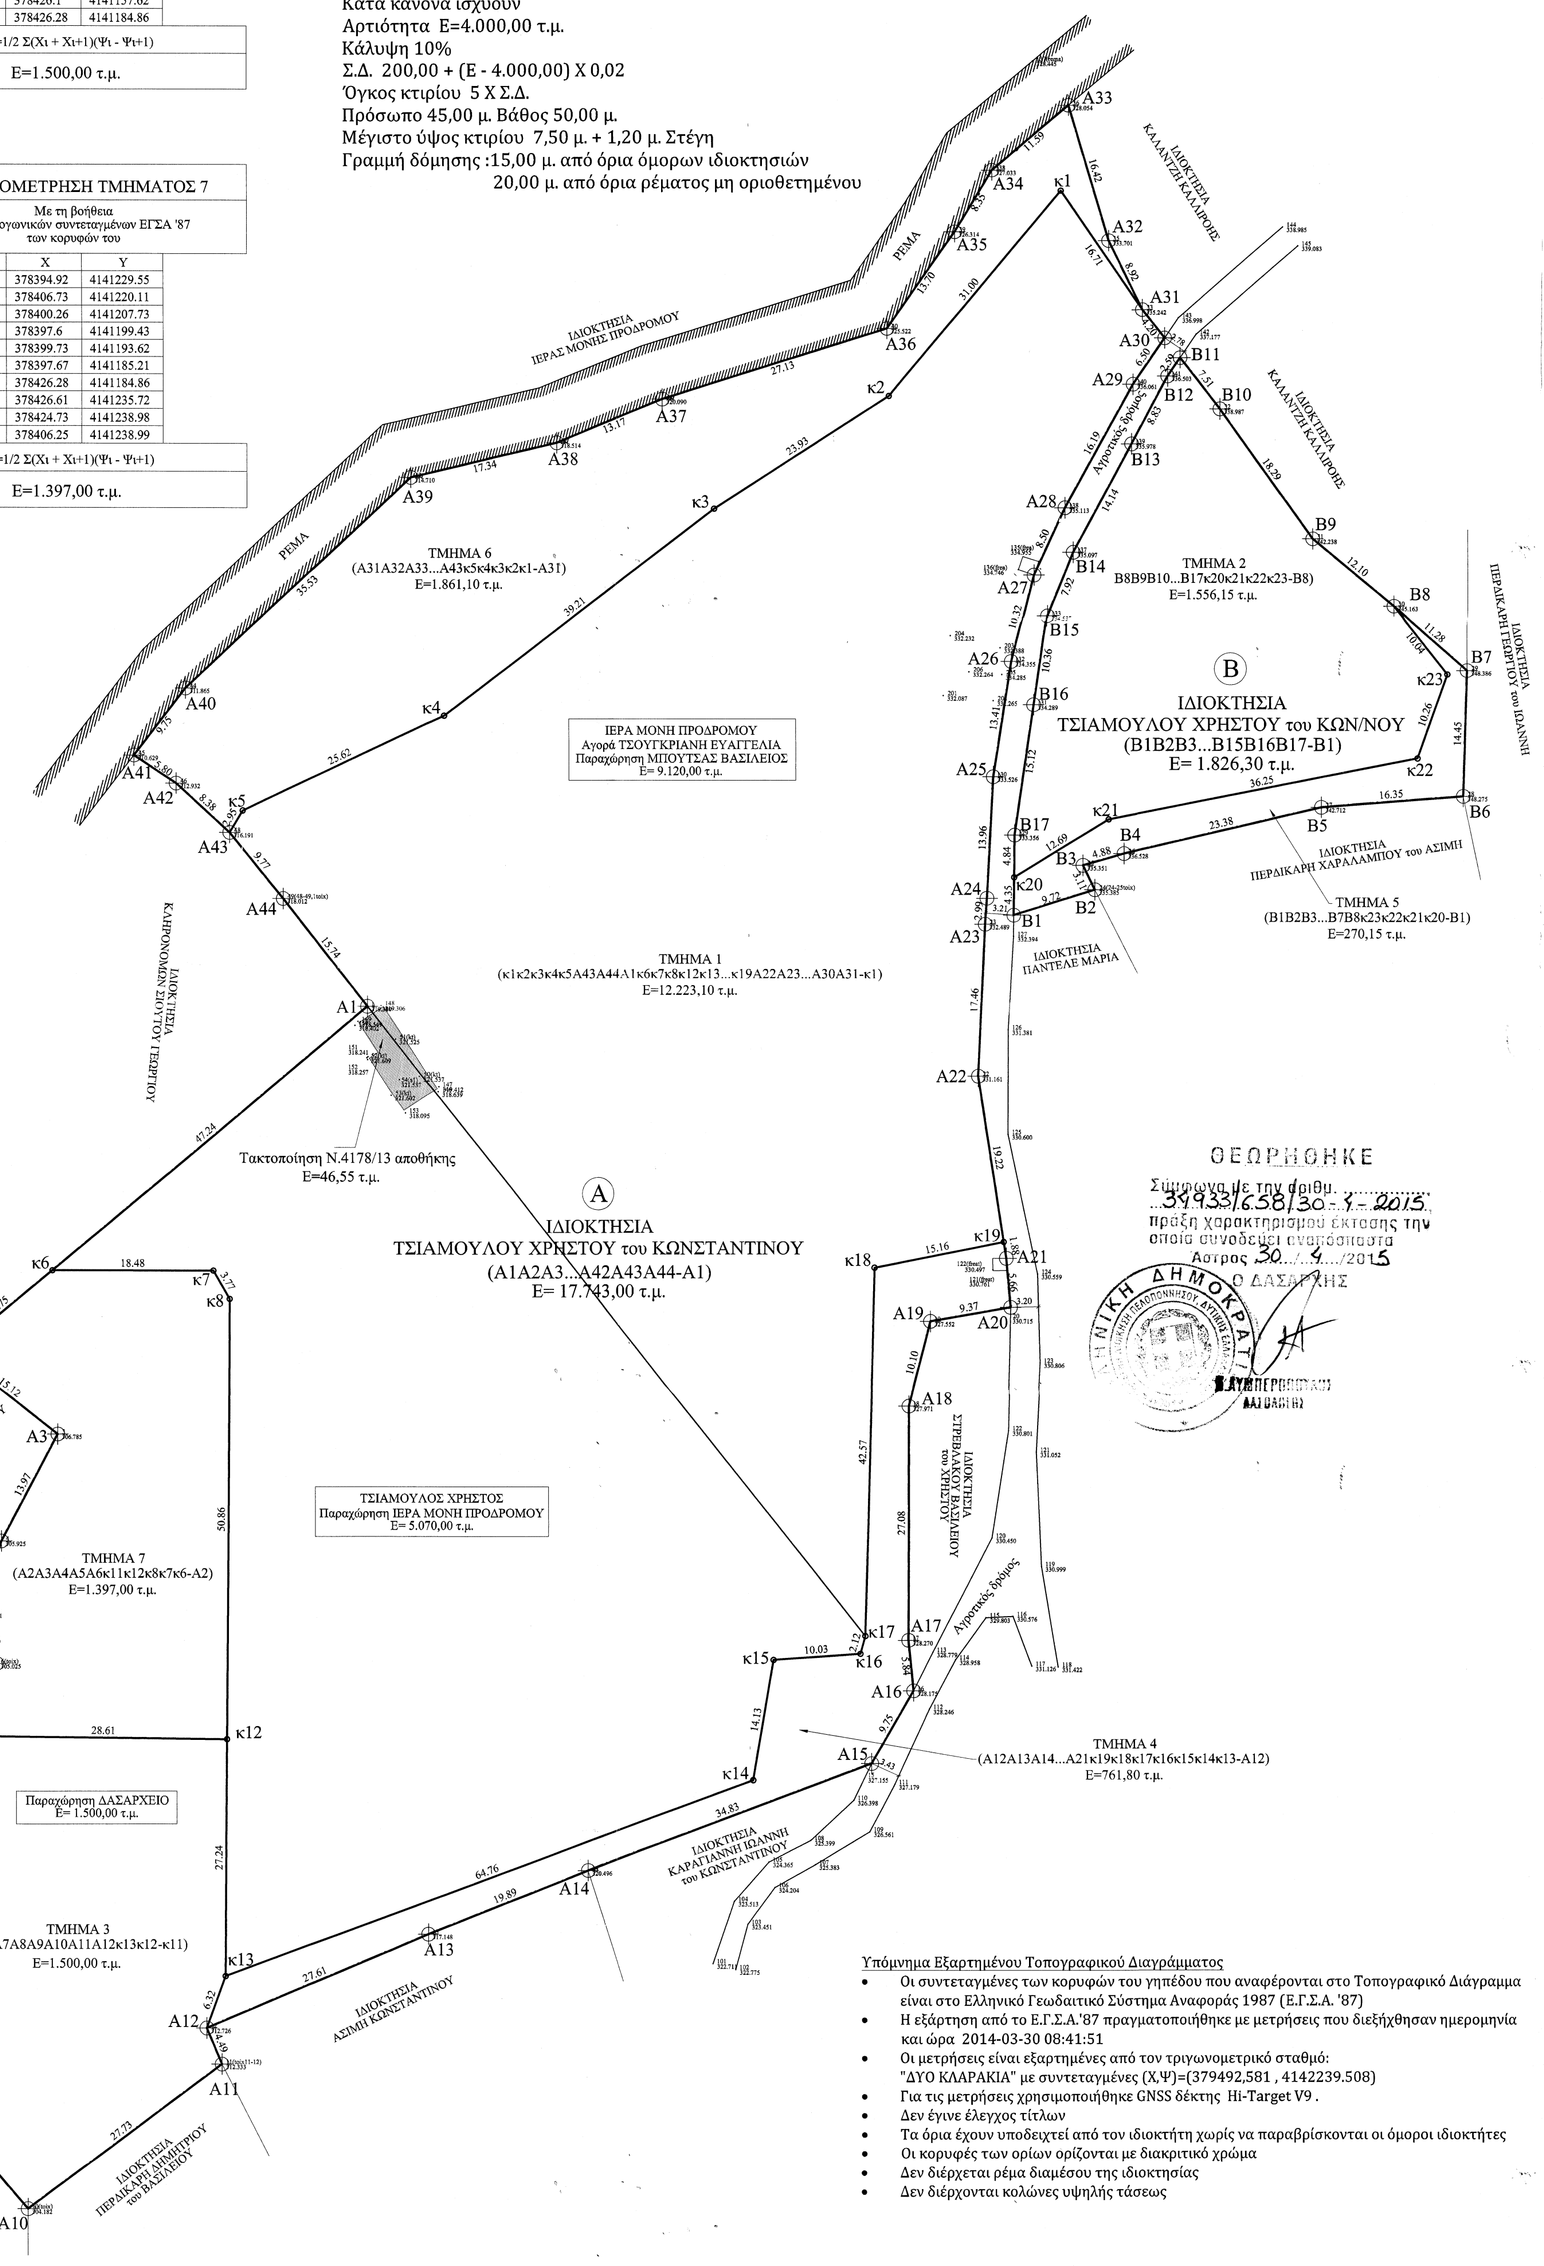
ΡΕΜΑ
ΙΔΙΟΚΤΗΣΙΑ ΙΕΡΑΣ ΜΟΝΗΣ ΠΡΟΔΡΟΜΟΥ
ΙΔΙΟΚΤΗΣΙΑ ΚΑΛΑΝΤΖΗ ΚΑΛΛΙΟΠΗΣ
ΙΔΙΟΚΤΗΣΙΑ ΚΑΛΑΝΤΖΗ ΚΑΛΛΙΟΠΗΣ
ΙΔΙΟΚΤΗΣΙΑ ΚΑΡΑΓΙΑΝΝΗ ΙΩΑΝΝΗ του ΚΩΝΣΤΑΝΤΙΝΟΥ
ΙΔΙΟΚΤΗΣΙΑ ΑΣΣΙΜΗ ΚΩΝΣΤΑΝΤΙΝΟΥ
ΙΔΙΟΚΤΗΣΙΑ ΠΕΡΔΙΚΑΡΗ ΧΑΡΑΛΑΜΠΟΥ του ΑΣΣΙΜΗ
ΙΔΙΟΚΤΗΣΙΑ ΠΑΝΤΕΛΕΑΣ ΜΑΡΙΑ
