

**ΣΥΝΤΕΤΑΜΕΝΕΣ ΠΛΑΝΩΝΩΝ  
ΚΑΤΑ ΕΓΧ. 87**

ΠΙΝΑΚΑΣ ΣΥΝΤΕΤΑΜΕΝΩΝ	
KOPYH	Y
1'	23367.09
2'	23367.07
3'	23365.72
4'	23365.75

ΕΑ(1, 2, 3, 4, 1) = 1.600 1.μ.


ΠΙΝΑΚΑΣ ΣΥΝΤΕΤΑΜΕΝΩΝ	
KOPYH	Y
1	233548.72
2	233588.70
3	233587.36
4	233547.38

ΕΒ(1, 2, 3, 4, 1) = 1.600 1.μ.

Α = 233548,2979 4369541,3259  
 Β = 233550,3889 4369553,8641  
 Γ = 233597,5215 4369962,6949  
 Δ = 233596,2469 4370002,7555


ΣΥΝΤΕΤΑΜΕΝΕΣ ΣΤ. ΕΓΧ. 87

ΓΡΑΦΗΝΟΤΕΛΕΣ  
24765/2088/6.5.2015

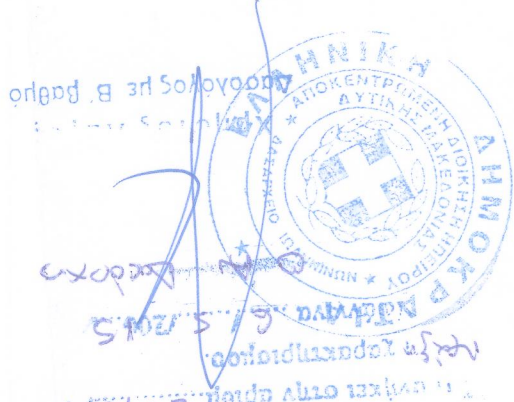


ΚΑΤΗΜΕΛΕΤΟΥ ΚΩΝΣΤΑΝΤΙΝΟΥ  
ΚΑΤΟΛΟΓΟΙ ΜΕ Ε. ΠΑΝΩ

ΕΓΚΡΙΘΗΚΕ  
[Signature]

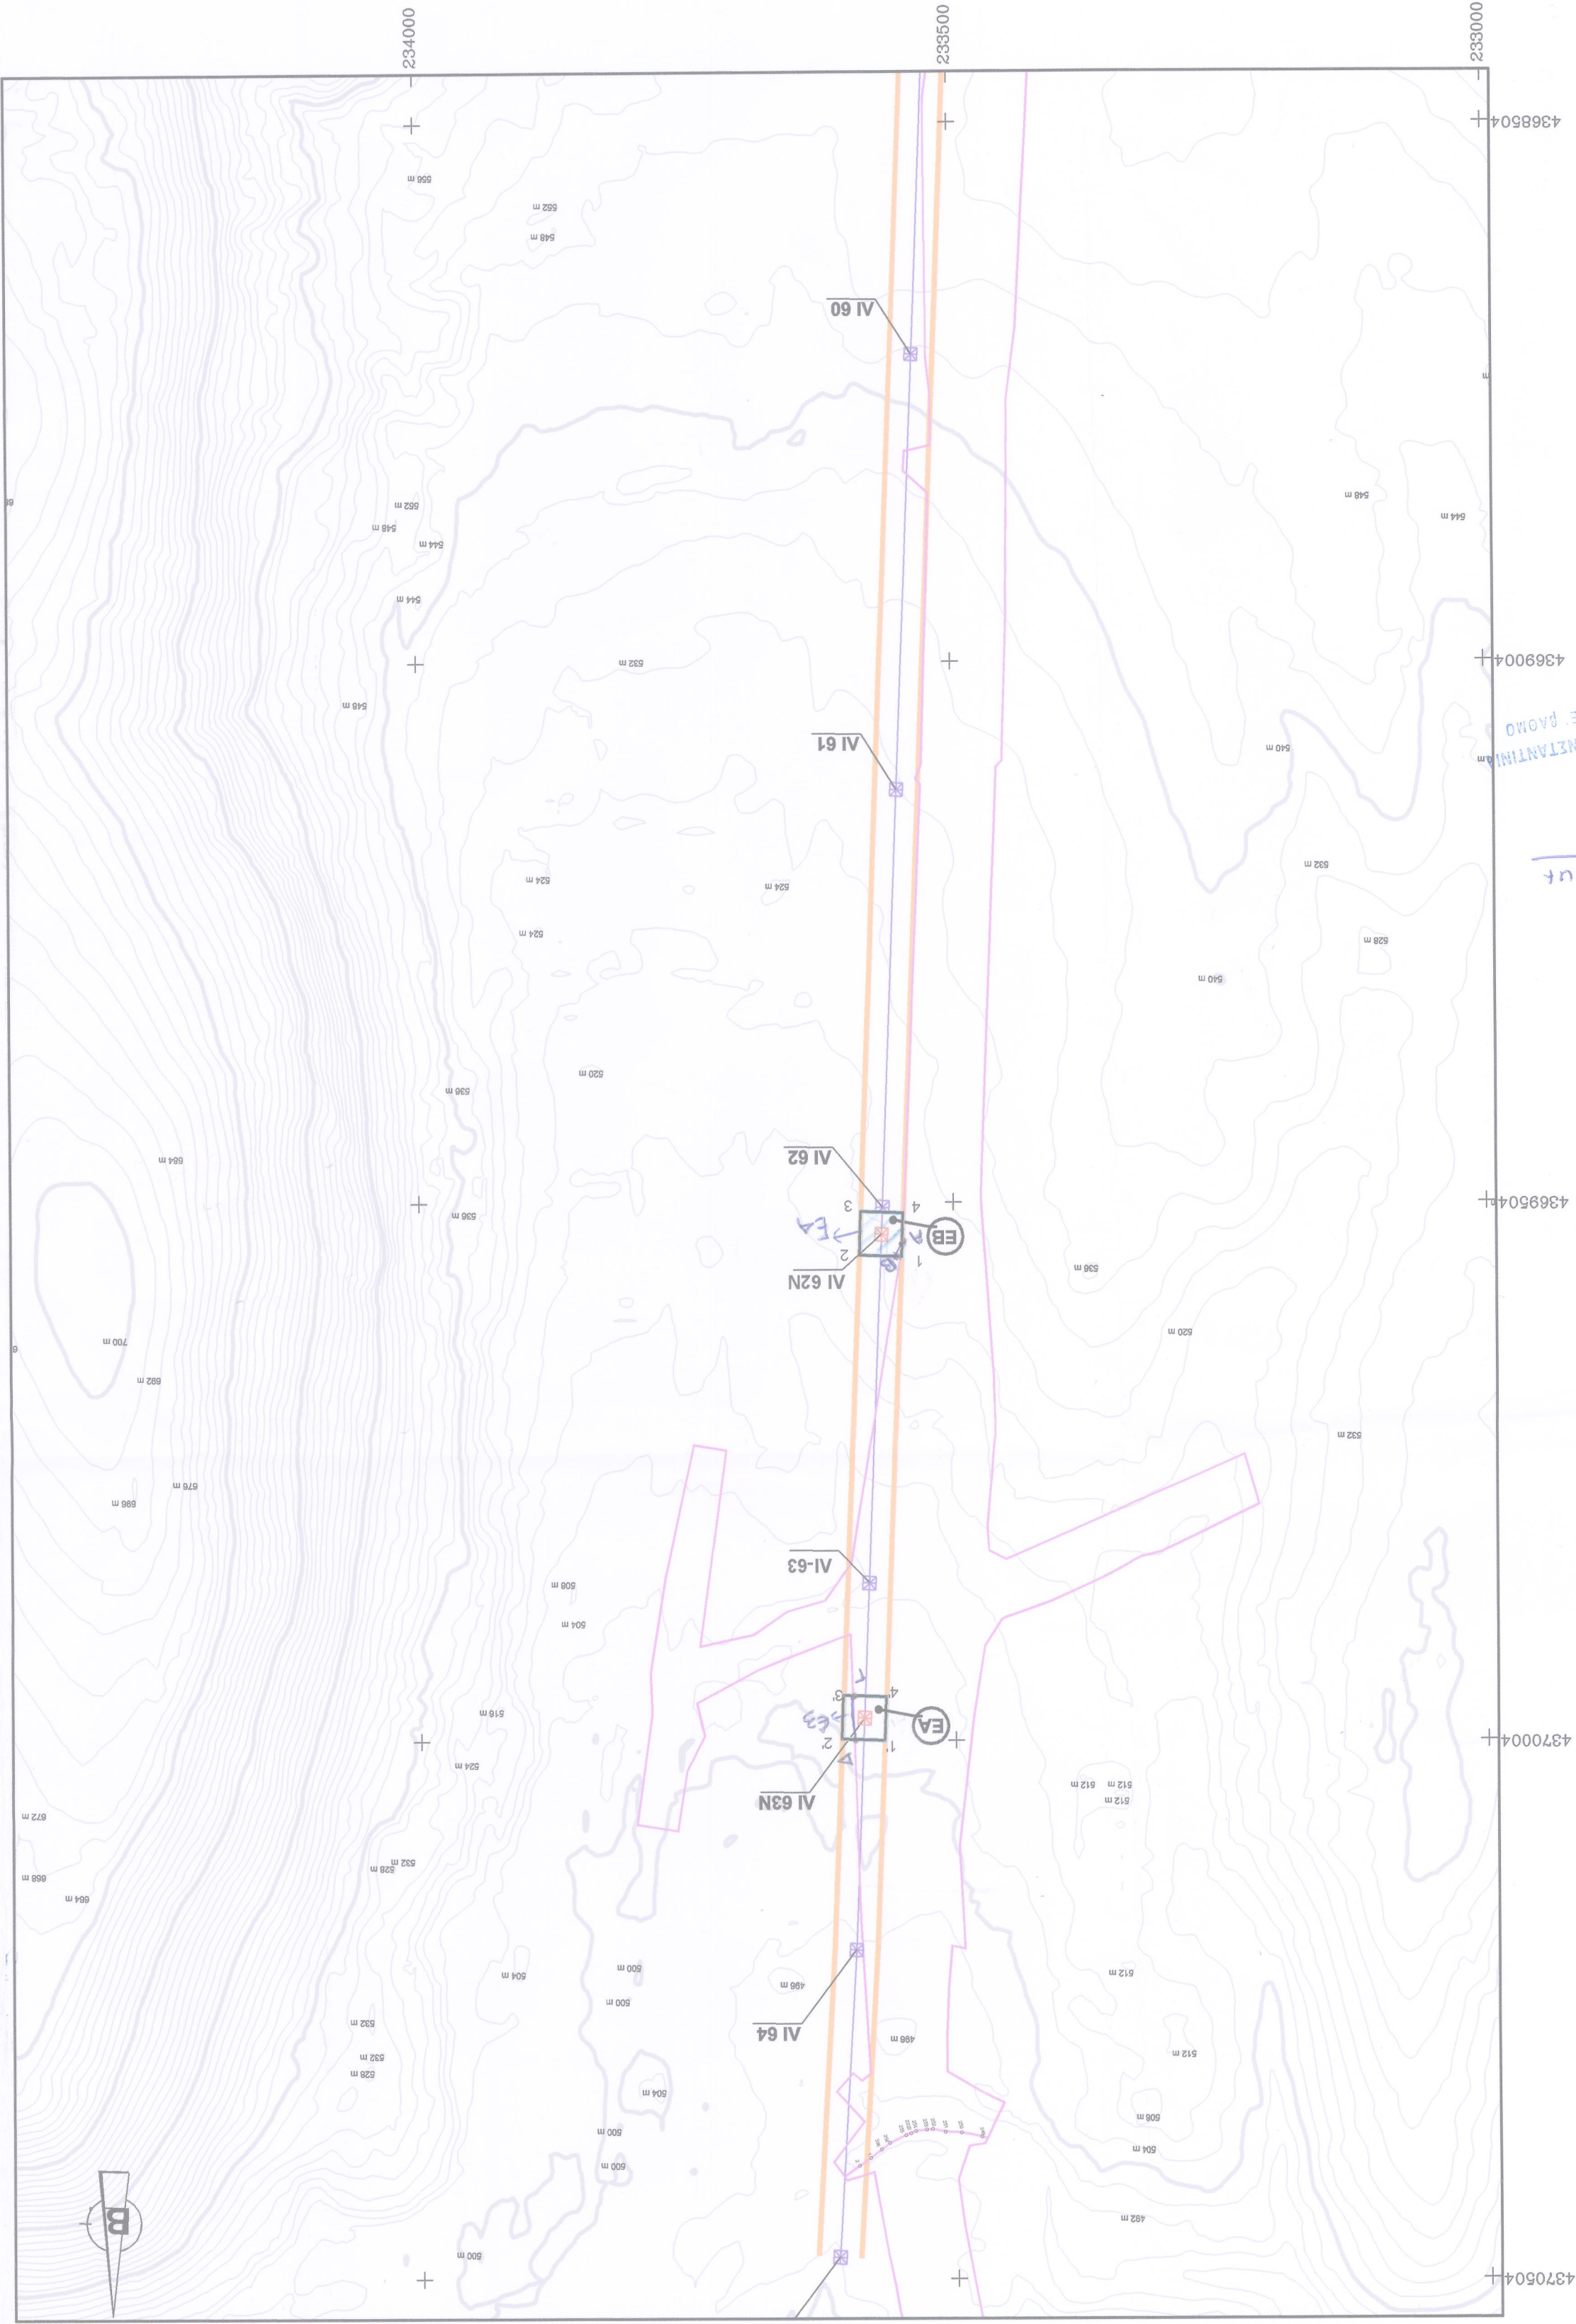


**ΥΠΟΜΝΗΜΑ**

- ΟΡΙΑ ΠΟΛΥΤΩΝΩΝ ΓΙΑ ΤΑ ΟΠΟΙΑ ΖΗΤΕΙΤΑΙ ΠΡΑΞΗ ΧΑΡΑΚΤΗΡΙΣΜΟΥ
- ΖΩΝΗ ΔΟΥΛΕΙΑΣ ΥΦΙΣΤΑΜΕΝΟΥ ΤΜΗΜΑΤΟΣ Γ.Μ. 150 KV
- ΛΕΩΝΑΣ Γ.Μ. 150 KV
- ΤΕΤΡΑΓΩΝΟ ΕΑΡΑΞΗΣ ΥΦΙΣΤΑΜΕΝΟΥ ΠΥΛΩΝΑ 150 KV
- ΤΕΤΡΑΓΩΝΟ ΕΑΡΑΞΗΣ ΝΕΟΥ ΠΥΛΩΝΑ 150 KV
- ΟΡΓΙΟ ΑΠΑΝΟΤΡΙΩΣΗΣ ΙΟΝΙΑΣ ΟΔΟΥ
- ΟΝΟΜΑΣΙΑ ΝΕΟΥ ΠΥΛΩΝΑ 150 KV
- ΠΛΑΤΕΙΑ ΕΚΚΑΤΑΣΤΑΣΗΣ ΝΕΟΥ ΠΥΛΩΝΑ 150 KV

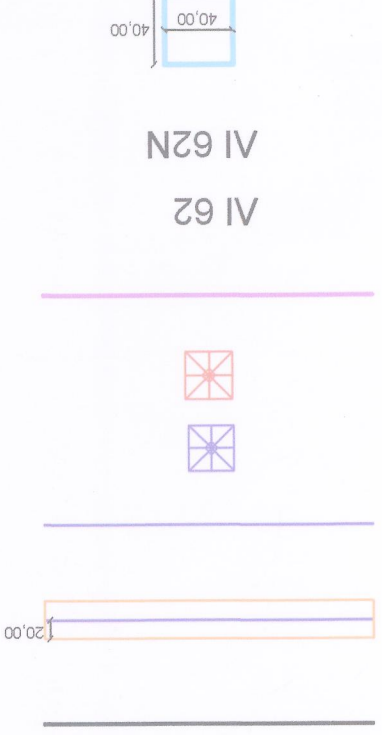

Τοπογραφικό υπόβαθρο: Ισοψηφές από ψηφιακό μοντέλο της ΕΚΧΑ Α.Ε. (Δεν διηρθεταί Χάρτης 1:5000 της Γ.Σ.)

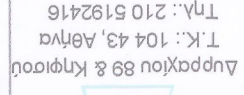

Δρ. Γεωργίου 88 & Κρητικός  
Τ.Κ.: 104 43, Αθήνα  
Τηλ.: 210 5192416

**ΑΝΕΞΑΡΤΗΤΟΣ ΔΙΑΧΕΙΡΙΣΤΗΣ ΜΕΤΑΦΟΡΑΣ ΗΛΕΚΤΡΙΚΗΣ ΕΝΕΡΓΕΙΑΣ**  
ΔΙΕΥΘΥΝΣΗ ΝΕΩΝ ΕΡΓΩΝ ΜΕΤΑΦΟΡΑΣ  
ΤΟΜΕΑΣ ΜΕΛΕΤΩΝ ΕΝΑΕΡΙΩΝ ΓΡΑΜΜΩΝ ΜΕΤΑΦΟΡΑΣ

**ΕΡΓΟ:**  
ΓΡΑΜΜΗ ΜΕΤΑΦΟΡΑΣ 150 KV  
" ΛΟΥΡΟΣ - ΙΩΑΝΝΙΝΑ "  
(ΜΕΤΑΚΙΝΗΣΗ ΠΥΛΩΝ Νο.62 & Νο.63 ΤΗΣ Γ.Μ 150KV  
ΛΟΤΩ ΚΑΤΑΣΚΕΥΗΣ ΤΗΣ ΙΟΝΙΑΣ ΟΔΟΥ)

ΘΕΜΑ ΣΧΕΔΙΟΥ  
ΤΟΠΟΓΡΑΦΙΚΟ ΔΙΑΓΡΑΜΜΑ  
ΓΙΑ ΕΚΔΟΣΗ  
ΠΡΑΞΗΣ ΧΑΡΑΚΤΗΡΙΣΜΟΥ  
1 : 5.000  
ΚΑΙΜΑΚΑ ΣΧΕΔΙΟΥ  
ΗΜΕΡΟΜΗΝΙΑ  
ΙΟΥΛΙΟΣ 2014

**ΜΕΛΕΤΗΤΗΣ**

ΕΛΕΥΘΕΡΙΟΣ Γ. ΚΑΡΑΠΑΝΑΚΗΣ  
ΔΙΕΥΘΥΝΤΗΣ ΤΕΧΝΙΚΩΝ ΕΡΓΩΝ  
Ν. ΠΛΑΣΤΗΡΑ 38 - ΑΙΓΑΛΕΟ  
ΤΗΛ. 210 5900785  
FAX: 210 5900386

**ΦΟΡΕΑΣ ΤΟΥ ΕΡΓΟΥ**

ΑΝΕΞΑΡΤΗΤΟΣ ΔΙΑΧΕΙΡΙΣΤΗΣ  
ΜΕΤΑΦΟΡΑΣ ΗΛΕΚΤΡΙΚΗΣ ΕΝΕΡΓΕΙΑΣ  
ΔΙΕΥΘΥΝΣΗ ΝΕΩΝ ΕΡΓΩΝ ΜΕΤΑΦΟΡΑΣ  
ΤΟΜΕΑΣ ΜΕΛΕΤΩΝ ΕΝΑΕΡΙΩΝ  
ΓΡΑΜΜΩΝ ΜΕΤΑΦΟΡΑΣ

**ΑΡΜΟΔΙΑ ΥΠΗΡΕΣΙΑ**

ΔΙΕΥΘΥΝΣΗ ΔΑΣΩΝ Ν. ΙΩΑΝΝΙΝΩΝ  
ΔΑΣΑΡΧΕΙΟ ΙΩΑΝΝΙΝΩΝ