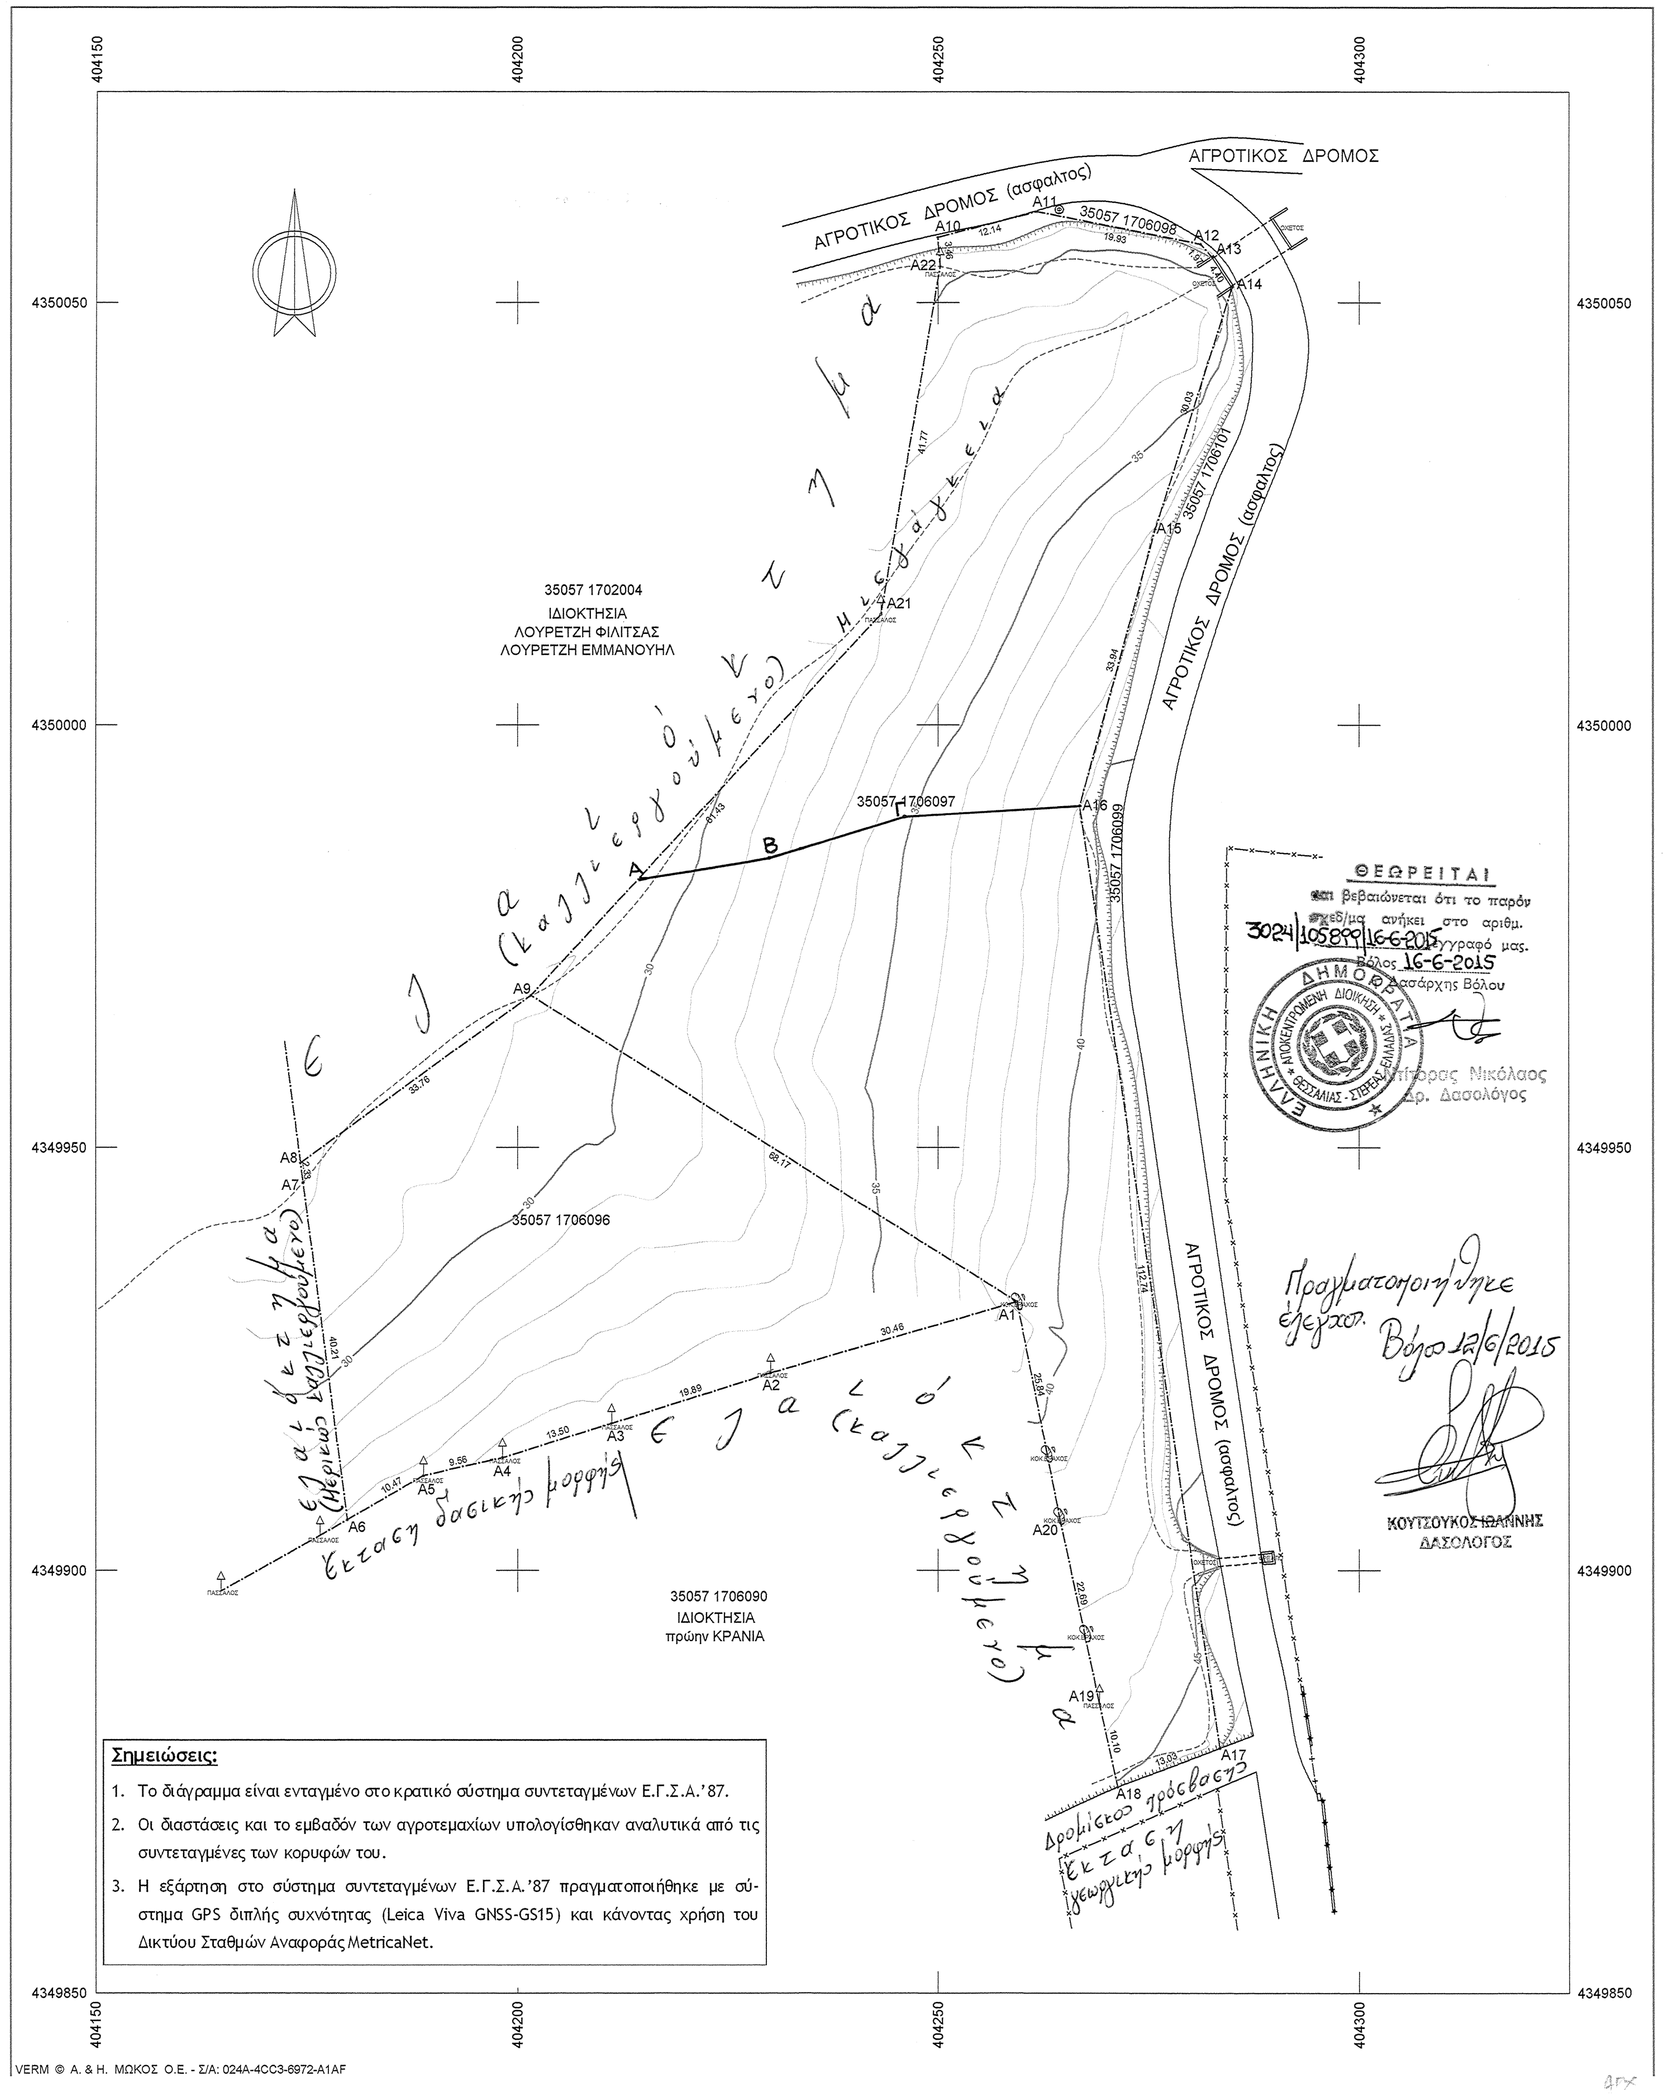
404150
404200
404250
404300
4350050
4350000
4349950
4349900
4349850
ΑΓΡΟΤΙΚΟΣ ΔΡΟΜΟΣ (ασφαλτος)
ΑΓΡΟΤΙΚΟΣ ΔΡΟΜΟΣ
ΑΓΡΟΤΙΚΟΣ ΔΡΟΜΟΣ (ασφαλτος)
35057 1706098
35057 1706097
35057 1706096
35057 1702004
ΙΔΙΟΚΤΗΣΙΑ
ΛΟΥΡΕΤΖΗ ΦΙΛΤΣΑΣ
ΛΟΥΡΕΤΖΗ ΕΜΜΑΝΟΥΗΛ
35057 1706090
ΙΔΙΟΚΤΗΣΙΑ
πρώην ΚΡΑΝΙΑ
Α1
Α2
Α3
Α4
Α5
Α6
Α7
Α8
Α9
Α10
Α11
Α12
Α13
Α14
Α15
Α16
Α17
Α18
Α19
Α20
Α21
Α22
Α
Β
ΘΕΩΡΕΙΤΑΙ
βεβαιούται ότι το παρόν
σχεδίασμα ανήκει στο αριθμ.
3024/105899/16-6-2015 έγγραφό μας.
Βόλος 16-6-2015
Δασάρχης Βόλου
Πρωτοπαπάς Νικόλαος
Δρ. Δασολόγος
Πραγματοποιήθηκε εξέταση. Βόλο 12/6/2015
ΚΟΥΤΣΟΥΚΟΣ ΙΩΑΝΝΗΣ
ΔΑΣΟΛΟΓΟΣ
Εκτεση δασικής μορφής
Εκταση (πλέον ισχυόντος)
Εκταση (πλέον ισχυόντος)
Εκταση δασικής μορφής
Δρομίσκος πρόσβασης
Εκταση δασικής μορφής
Εκταση (πλέον ισχυόντος)
Εκταση (πλέον ισχυόντος)
Εκταση (πλέον ισχυόντος)