(*) Παρατήρηση: Β. Δ/γμα 6/8-2-56 (ΦΕΚ 47 Α) "Περί καθορισμού των επαρχιακών οδών του Ν. Λακωνίας κατά τας διατάξεις του Ν. 3155/55 περί κατασκευής και συντηρήσεως οδών". Νο 27. Σκάλα - Γεράκι - Βαμβακού δια Γραμμούσης, Βρονταμά, Ζαραφόνας, Αγριάνων και Τζιτζίνων.

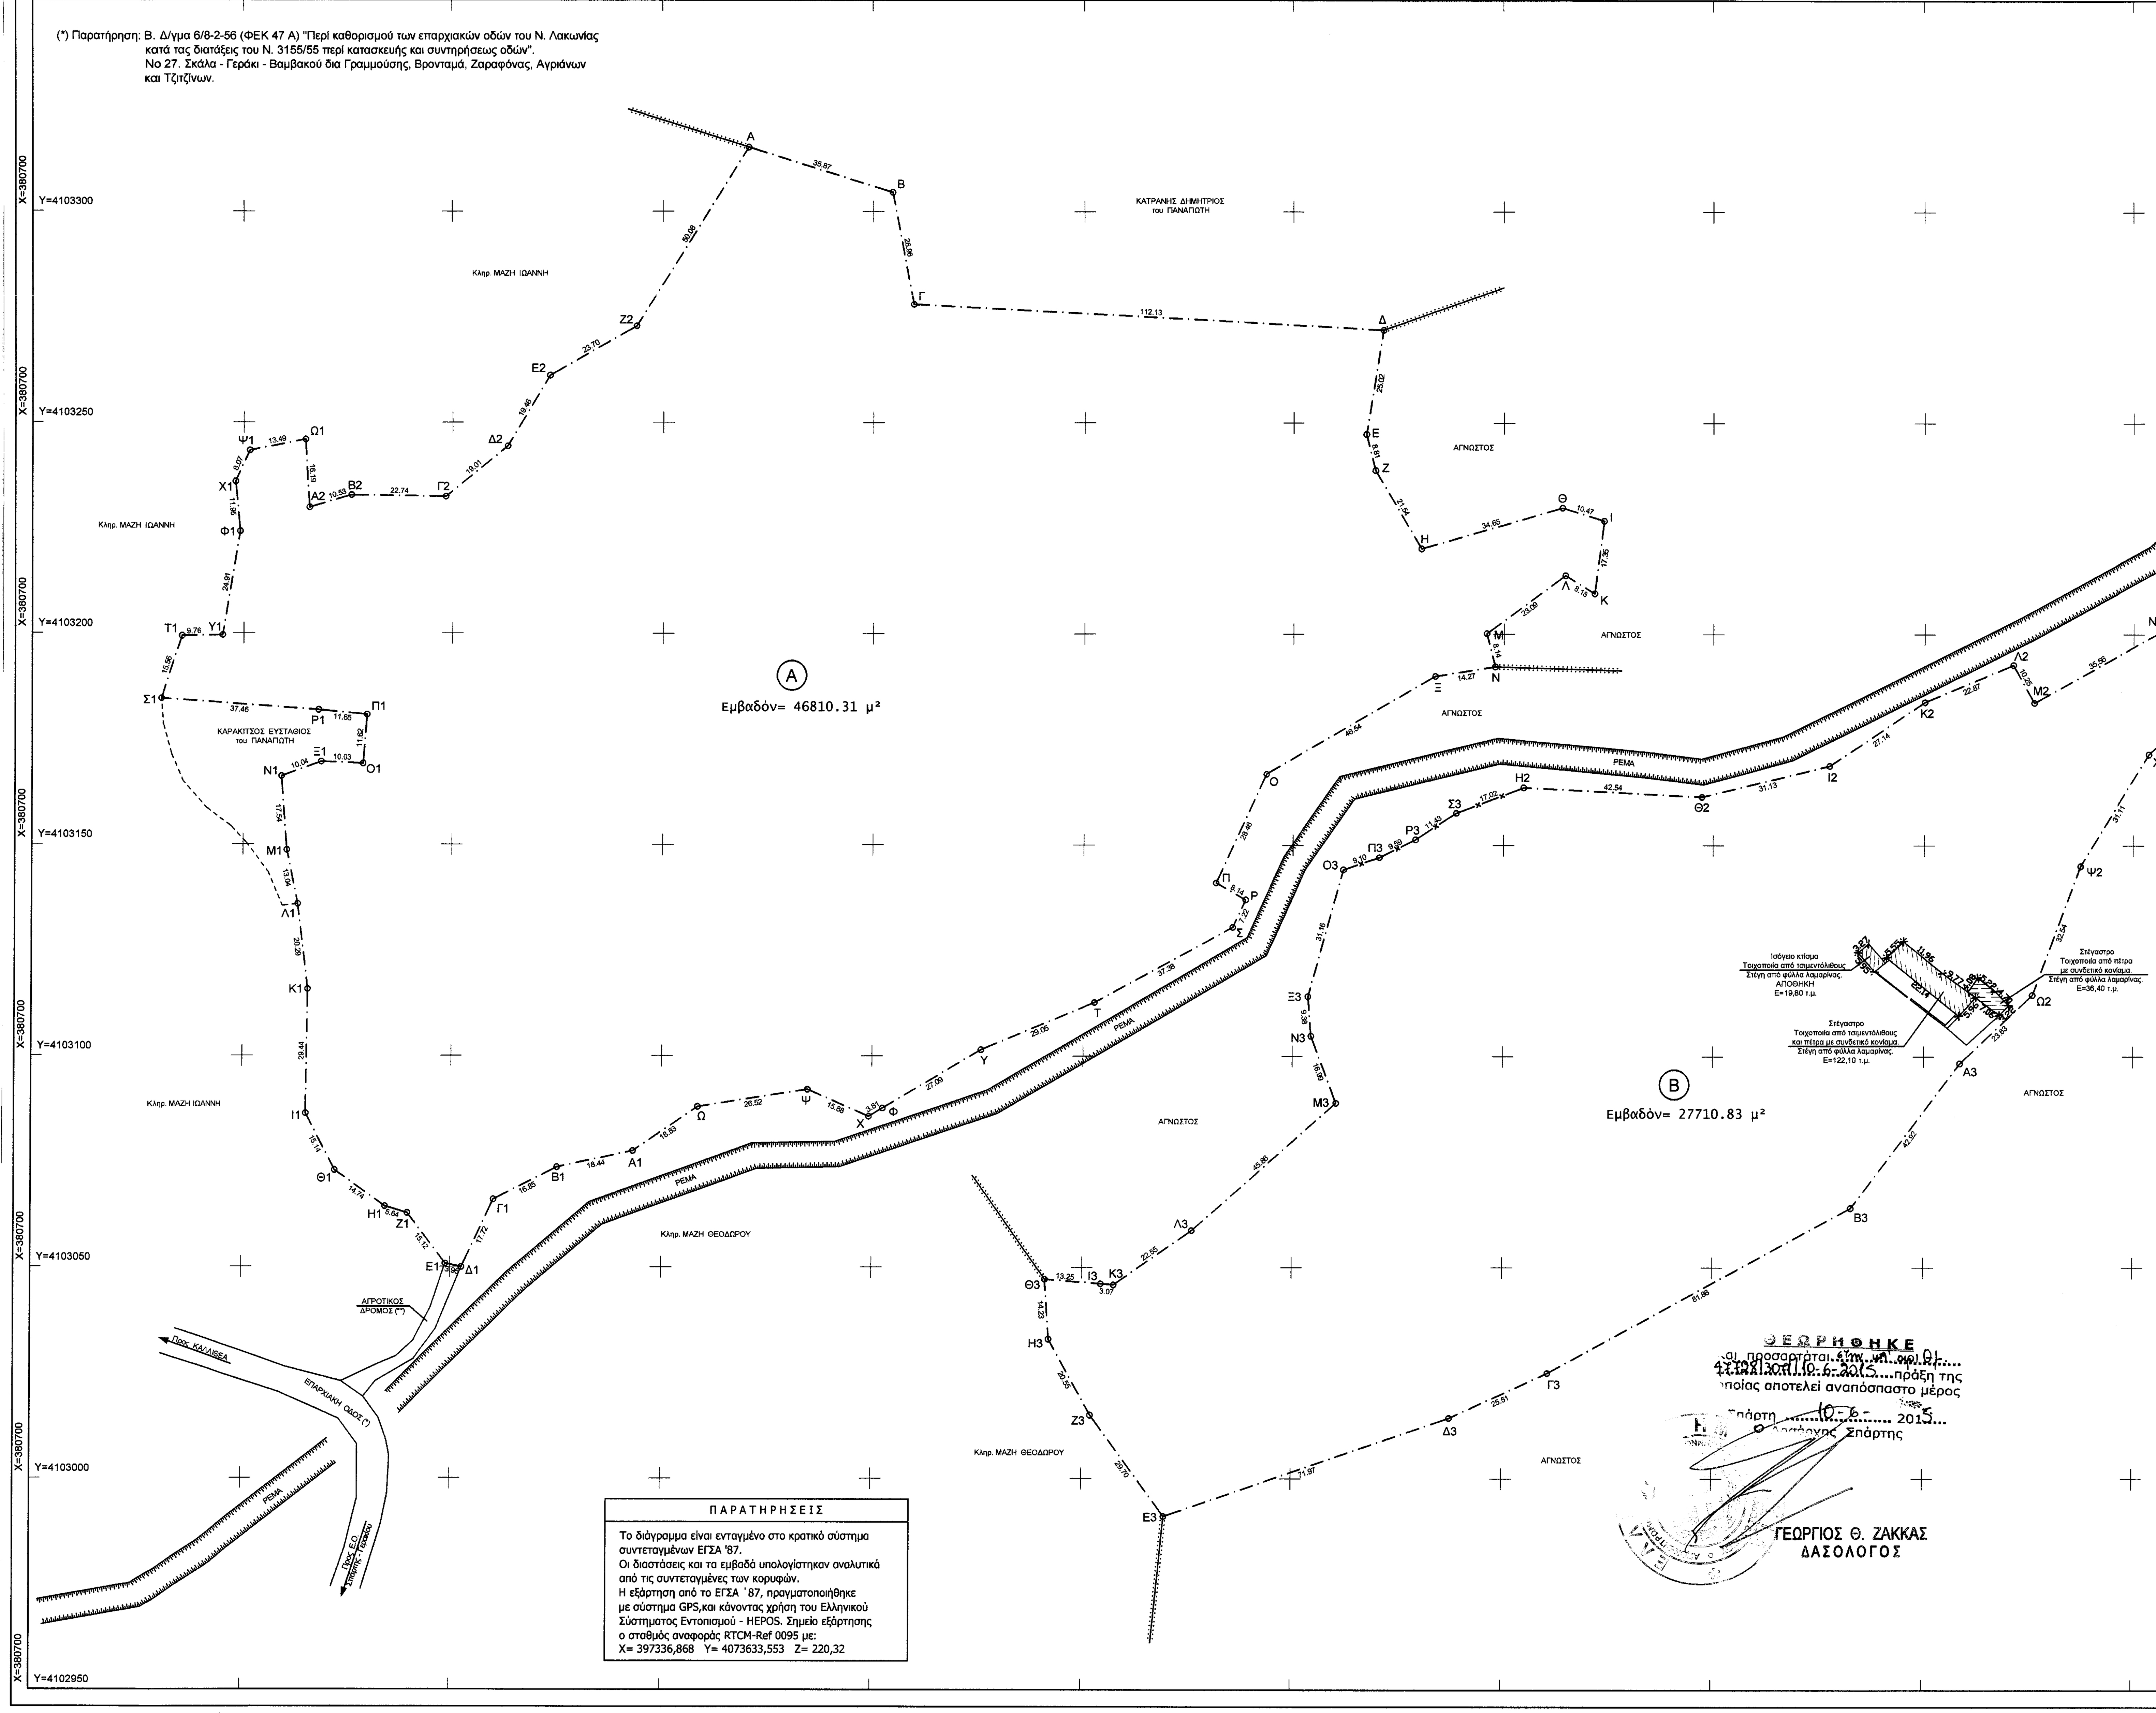

ΠΑΡΑΤΗΡΗΣΕΙΣ

Το διάγραμμα είναι ενταγμένο στο κρατικό σύστημα συντεταγμένων ΕΓΣΑ '87.
Οι διαστάσεις και τα εμβαδά υπολογίστηκαν αναλυτικά από τις συντεταγμένες των κορυφών.
Η εξάρτηση από το ΕΓΣΑ '87, πραγματοποιήθηκε με σύστημα GPS,και κάνοντας χρήση του Ελληνικού Σύστηματος Εντοπισμού - HEPOS. Σημείο εξάρτησης ο σταθμός αναφοράς RTCM-Ref 0095 με:
X= 397336,868 Y= 4073633,553 Z= 220,32

ΑΓΡΟΤΕΜΑΧΙΟ: Β		E= 27710.83 μ²	
Κορυφές	X	Y	Πλευρές
Η2	381054.778	4103163.641	42.54
Θ2	381097.261	4103161.455	31.13
Ι2	381127.497	4103168.846	27.14
Κ2	381150.057	4103183.935	22.87
Λ2	381171.175	4103192.713	10.25
Μ2	381176.135	4103183.745	35.56
Ν2	381207.252	4103200.956	37.25
Ξ2	381238.333	4103221.480	52.26
Ο2	381282.970	4103248.654	29.82
Π2	381305.401	4103268.308	17.76
Ρ2	381320.226	4103278.092	17.91
Σ2	381329.150	4103262.565	46.43
Τ2	381292.475	4103234.085	33.51
Υ2	381262.768	4103218.584	46.94
Φ2	381224.611	4103191.252	28.81
Χ2	381203.595	4103171.540	31.11
Ψ2	381187.220	4103145.092	32.54
Ω2	381175.848	4103114.603	23.63
Α3	381158.658	4103098.394	42.92
Β3	381132.796	4103064.138	81.86
Γ3	381060.894	4103025.009	25.51
Δ3	381037.710	4103014.378	71.97
Ε3	380969.616	4102991.075	29.70
Ζ3	380952.058	4103015.031	20.55
Η3	380942.122	4103033.015	14.23
Θ3	380941.214	4103047.215	13.25
Ι3	380954.422	4103046.130	3.07
Κ3	380957.486	4103045.879	22.55
Λ3	380976.006	4103058.734	45.86
Μ3	381010.512	4103088.942	16.99
Ν3	381004.497	4103104.830	9.38
Ξ3	381003.748	4103114.179	31.16
Ο3	381012.067	4103144.212	9.10
Π3	381020.701	4103147.094	9.59
Ρ3	381029.295	4103151.343	11.43
Σ3	381038.872	4103157.587	17.02

ΑΓΡΟΤΕΜΑΧΙΟ: Α		E= 46810.31 μ²	
Κορυφές	X	Y	Πλευρές
Α	380870.404	4103315.203	35.87
Β	380904.640	4103304.514	26.96
Γ	380909.637	4103278.023	112.13
Δ	381021.605	4103271.996	25.02
Ε	381017.485	4103247.316	8.81
Ζ	381019.684	4103238.788	21.54
Η	381030.562	4103220.193	34.65
Θ	381063.833	4103229.878	10.47
Ι	381073.844	4103226.802	17.35
Κ	381071.544	4103209.609	8.18
Λ	381064.563	4103213.873	23.09
Μ	381045.979	4103200.178	8.14
Ν	381047.960	4103192.279	14.27
Ξ	381033.877	4103190.011	46.54
Ο	380993.528	4103166.825	28.46
Π	380981.481	4103141.037	8.14
Ρ	380988.583	4103137.054	7.22
Σ	380985.504	4103130.528	37.38
Τ	380952.639	4103112.727	29.05
Υ	380925.831	4103101.528	27.09
Φ	380902.554	4103087.661	3.81
Χ	380899.278	4103085.710	15.88
Ψ	380884.726	4103092.069	26.52
Ω	380858.520	4103087.982	18.53
Α1	380843.241	4103077.505	18.44
Β1	380825.213	4103073.635	16.85
Γ1	380810.191	4103066.004	17.72
Δ1	380802.681	4103049.953	3.95
Ε1	380798.823	4103050.794	15.12
Ζ1	380789.561	4103062.745	5.64
Η1	380784.156	4103064.344	14.74
Θ1	380772.126	4103072.863	15.14
Ι1	380765.133	4103086.295	29.44
Κ1	380765.491	4103115.734	20.29
Λ1	380763.026	4103135.871	13.04
Μ1	380760.379	4103148.639	17.54
Ν1	380759.029	4103166.130	10.04
Ξ1	380768.470	4103169.529	10.03
Ο1	380778.493	4103169.130	11.62
Π1	380779.434	4103180.707	11.65
Ρ1	380767.831	4103181.785	37.46
Σ1	380730.478	4103184.555	15.56
Τ1	380735.277	4103199.355	9.76
Υ1	380745.036	4103199.537	24.91
Φ1	380749.158	4103224.107	11.95
Χ1	380748.082	4103236.012	8.07
Ψ1	380751.391	4103243.369	13.49
Ω1	380764.627	4103245.961	16.19
Α2	380765.556	4103229.795	10.53
Β2	380775.648	4103232.798	22.74
Γ2	380798.385	4103232.420	19.01
Δ2	380813.127	4103244.424	19.46
Ε2	380823.124	4103261.116	23.70
Ζ2	380843.730	4103272.821	50.08

ΔΗΛΩΣΗ ΝΟΜΟΥ 651/77

Ο κάτωθι υπογεγραμμένος Κουτσοβίτης Παναγιώτης Πτ. Τοπογράφος Μηχανικός Τε. δηλώνω ότι τα αγροτεμάχια "Α" με στοιχεία (Α,Β,Γ,Δ,...,Ψ,Ω,Α1,Β1,...,Ψ1,Ω1,Α2,Β2,Γ2,Δ2,Ε2,Ζ2,Α) και "Β" με στοιχεία (Η2,Θ2,Ι2,...,Ψ2,Ω2,Α3,Β3,...,Ρ3,Σ3,Η2) που φαίνονται στο διάγραμμα αυτό, βρίσκονται στη θέση "ΛΟΓΓΑΡΙΑ" στην Τ.Κ. Καλλιθέας, εκτός ορίων οικισμού Καλλιθέας, του Δήμου Ευρώτα. Τα αγροτεμάχια είναι άρτια και οικοδομήσιμα κατά παρέκκλιση σύμφωνα με τις κείμενες πολεοδομικές διατάξεις. Εντός των αγροτεμαχίων δε διέρχονται εναέριες γραμμές μεταφοράς υψηλής τάσης της ΔΕΗ. Τα αγροτεμάχια βρίσκονται εντός περιοχής η οποία έχει ενταχθεί στο "Κοινοτικό Δίκτυο Natura 2000".Τα όρια υποδείχθηκαν από τον κ. Δάνα Παναγιώτη του Νικολάου. Τίτλοι ιδιοκτησίας δεν μου υποδείχθηκαν.

Σπάρτη, Ιανουάριος 2015 — Ο δηλών

ΔΗΛΩΣΗ ΙΔΙΟΚΤΗΤΗ ή ΟΡΙΟΔΕΙΚΤΗ Ν. 4030/11

Ο πιο κάτω υπογράφων κ. Δάνας Παναγιώτης του Νικολάου δηλώνω ότι τα αγροτεμάχια "Α" με στοιχεία (Α,Β,Γ,Δ,...,Ψ,Ω,Α1,Β1,...,Ψ1,Ω1,Α2,Β2,Γ2,Δ2,Ε2,Ζ2,Α) και "Β" με στοιχεία (Η2,Θ2,Ι2,...,Ψ2,Ω2,Α3,Β3,...,Ρ3,Σ3,Η2) που φαίνονται στο διάγραμμα αυτό τα όρια των οποίων γνωρίζω και υπέδειξα, έχουν αποτυπωθεί σωστά και είναι ορθά.

Σπάρτη, Ιανουάριος 2015 — Ο δηλών

ΑΠΟΣΠΑΣΜΑ ΧΑΡΤΗ Γ.Υ.Σ. ΚΛΙΜΑΚΑΣ 1:5000

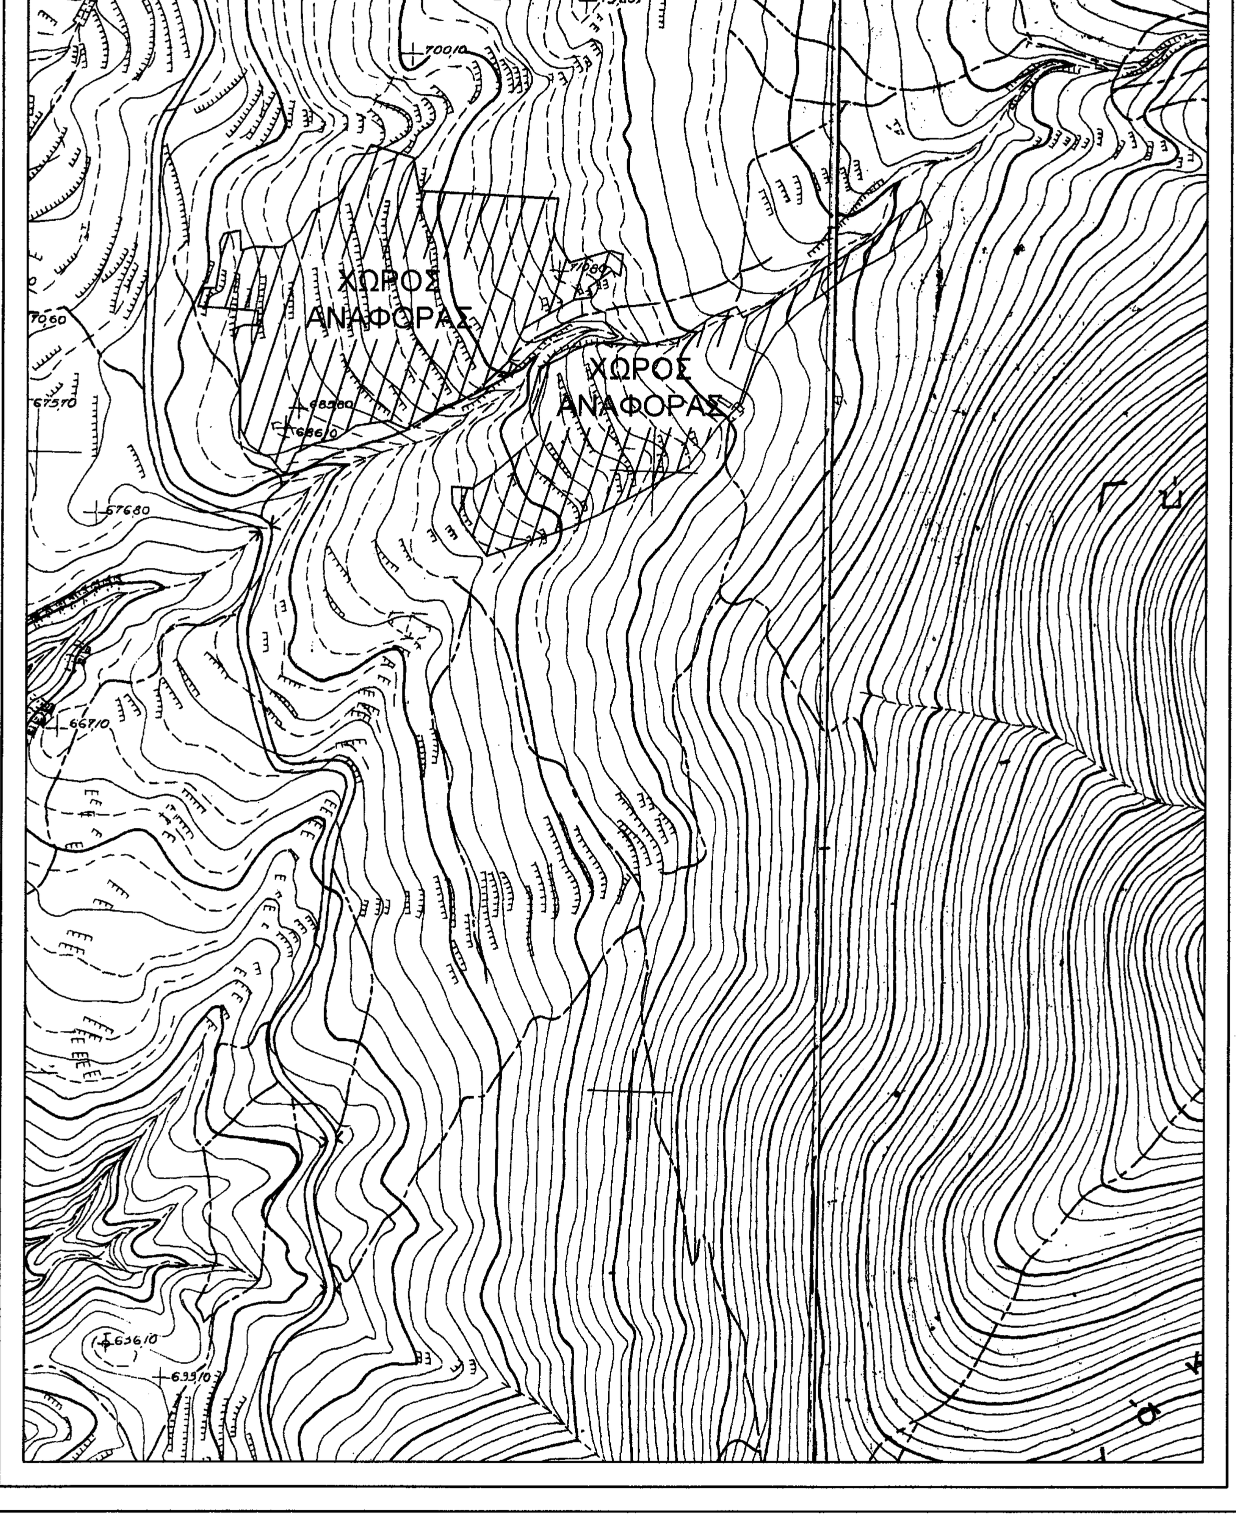

ΟΡΟΙ ΔΟΜΗΣΗΣ - ΓΙΑ ΖΩΝΗ NATURA 2000

Π.Δ. της 24 / 31 - 5 - 1985 (Φ.Ε.Κ. 270 Δ') οπως τροποποιήθηκε από το άρθρο 10 του Ν - 3212 / 03 (Φ.Ε.Κ. 308 Α) και
Π.Δ. της 20 - 9 - 1993 (Φ.Ε.Κ. 1218 / 30 - 9 - 1993) και
Ν. 3937 / 11 ΦΕΚ 60Α / 31 - 03 - 2011 (βιοποικιλότητα)

Αρτιότητα
κατά κανόνα: Ε ≥ 10.000 m,
κατά παρέκκλιση: 1) Ε > 4000.00 m, με ελάχιστο πρόσωπο σε κοινόχρηστη οδό προϋφιστάμενη του 1923 μεγαλύτερο των 25μ.
2) π / β / ε - 45 / 50 / 4000.00 m,
3) Ε > 4000.00 m, πριν 31 / 12 / 2003

Π.Κ. : 7%
Σ.Δ. : 0.1
άρθρο 6 : για κατοικία
συνολική επιφάνεια ορόφων < 200.00 m,
Όροφοι : (2) δυο
Ύψος : 7.50 μ και λόγω στέγης προσαύξηση 2.00 μ

ΚΟΥΤΣΟΒΙΤΗΣ Κ. ΠΑΝΑΓΙΩΤΗΣ

ΠΤΥΧΙΟΥΧΟΣ ΤΟΠΟΓΡΑΦΟΣ ΜΗΧΑΝΙΚΟΣ ΤΕ.

Λεωνίδου 30 - ΣΠΑΡΤΗ ΤΗΛ. 27310 - 20250 & 6944-676738 E-MAIL:topopk@otenet.gr

ΘΕΜΑ : ΤΟΠΟΓΡΑΦΙΚΟ ΔΙΑΓΡΑΜΜΑ

ΕΡΓΟΔΟΤΗΣ : ΔΑΝΑΣ ΠΑΝΑΓΙΩΤΗΣ του ΝΙΚΟΛΑΟΥ

ΙΔΙΟΚΤΗΤΗΣ: ΔΑΝΑΣ ΠΑΝΑΓΙΩΤΗΣ του ΝΙΚΟΛΑΟΥ

Περιφ. Ενότητα : ΛΑΚΩΝΙΑΣ
Δήμος : ΕΥΡΩΤΑ
Δημ. Ενότητα : ΓΕΡΟΝΘΡΩΝ
Τοπ. Κοινότητα : ΚΑΛΛΙΘΕΑΣ
Θέση : "ΛΟΓΓΑΡΙΑ" - ΕΚΤΟΣ ΟΡΙΩΝ ΟΙΚΙΣΜΟΥ ΚΑΛΛΙΘΕΑΣ

ΚΛΙΜΑΚΑ	ΚΑΤΗΓΟΡΙΑ	ΑΡ. ΣΧΕΔΙΟΥ :
1 : 1000	ΑΠΟΤΥΠΩΣΗ	Τ2
ΗΜΕΡΟΜΗΝΙΑ(μέτρησης)	ΤΡΟΠΟΠΟΙΗΣΗ	ΚΩΔΙΚΟΣ :
Ιανουάριος 2015		06 ΔΑΝΑΣ 01/15

Ο ΜΗΧΑΝΙΚΟΣ	Ο ΤΕΧΝΙΚΟΣ ΥΠΑΛΛΗΛΟΣ