ΑΠΟΣΠΑΣΜΑ ΧΑΡΤΗ Γ.Υ.Σ 1:5.000 (φύλλο 4246-3)

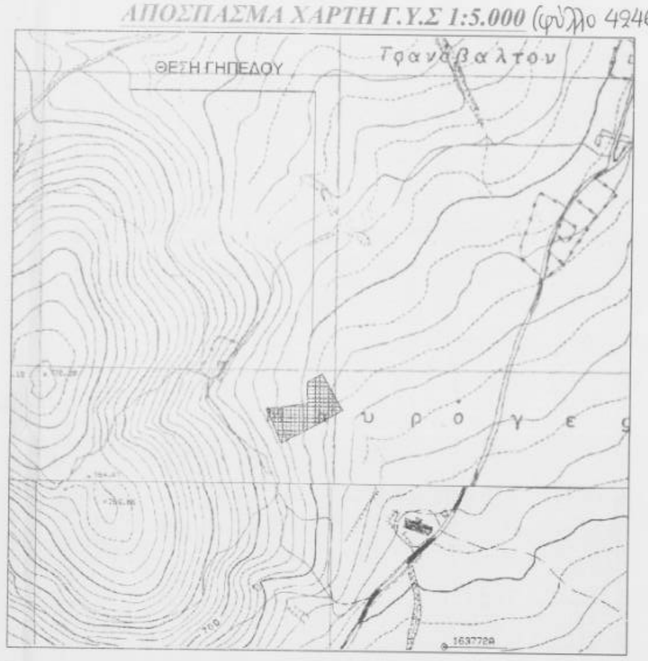

ΑΠΟΣΠΑΣΜΑ ΑΝΑΔΑΣΜΟΥ 1996

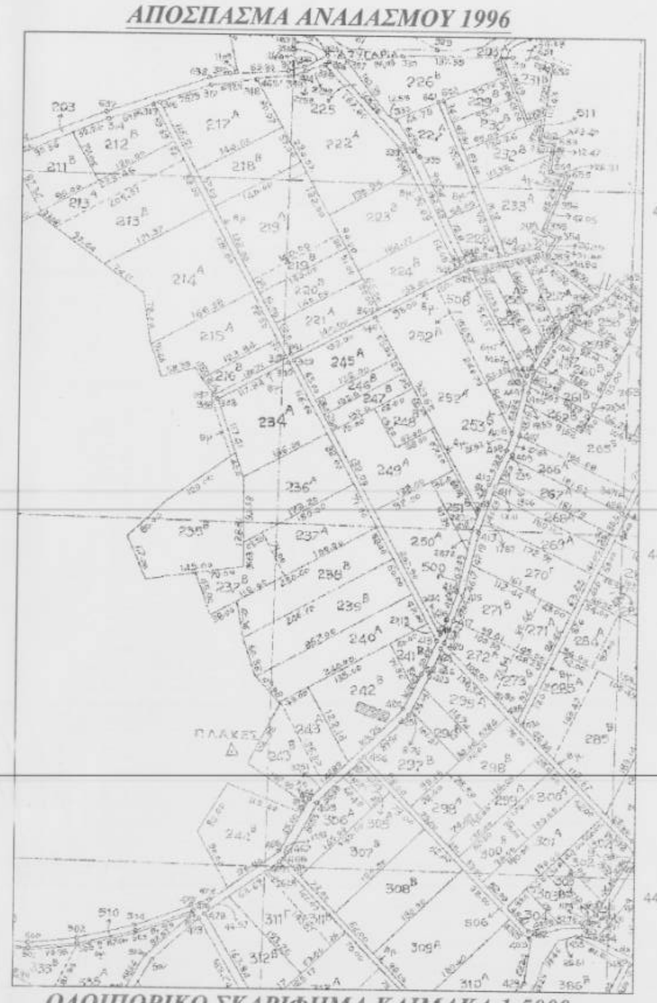

ΟΔΟΙΠΟΡΙΚΟ ΣΚΑΡΙΦΗΜΑ ΚΛΙΜΑΚΑ 1:5000

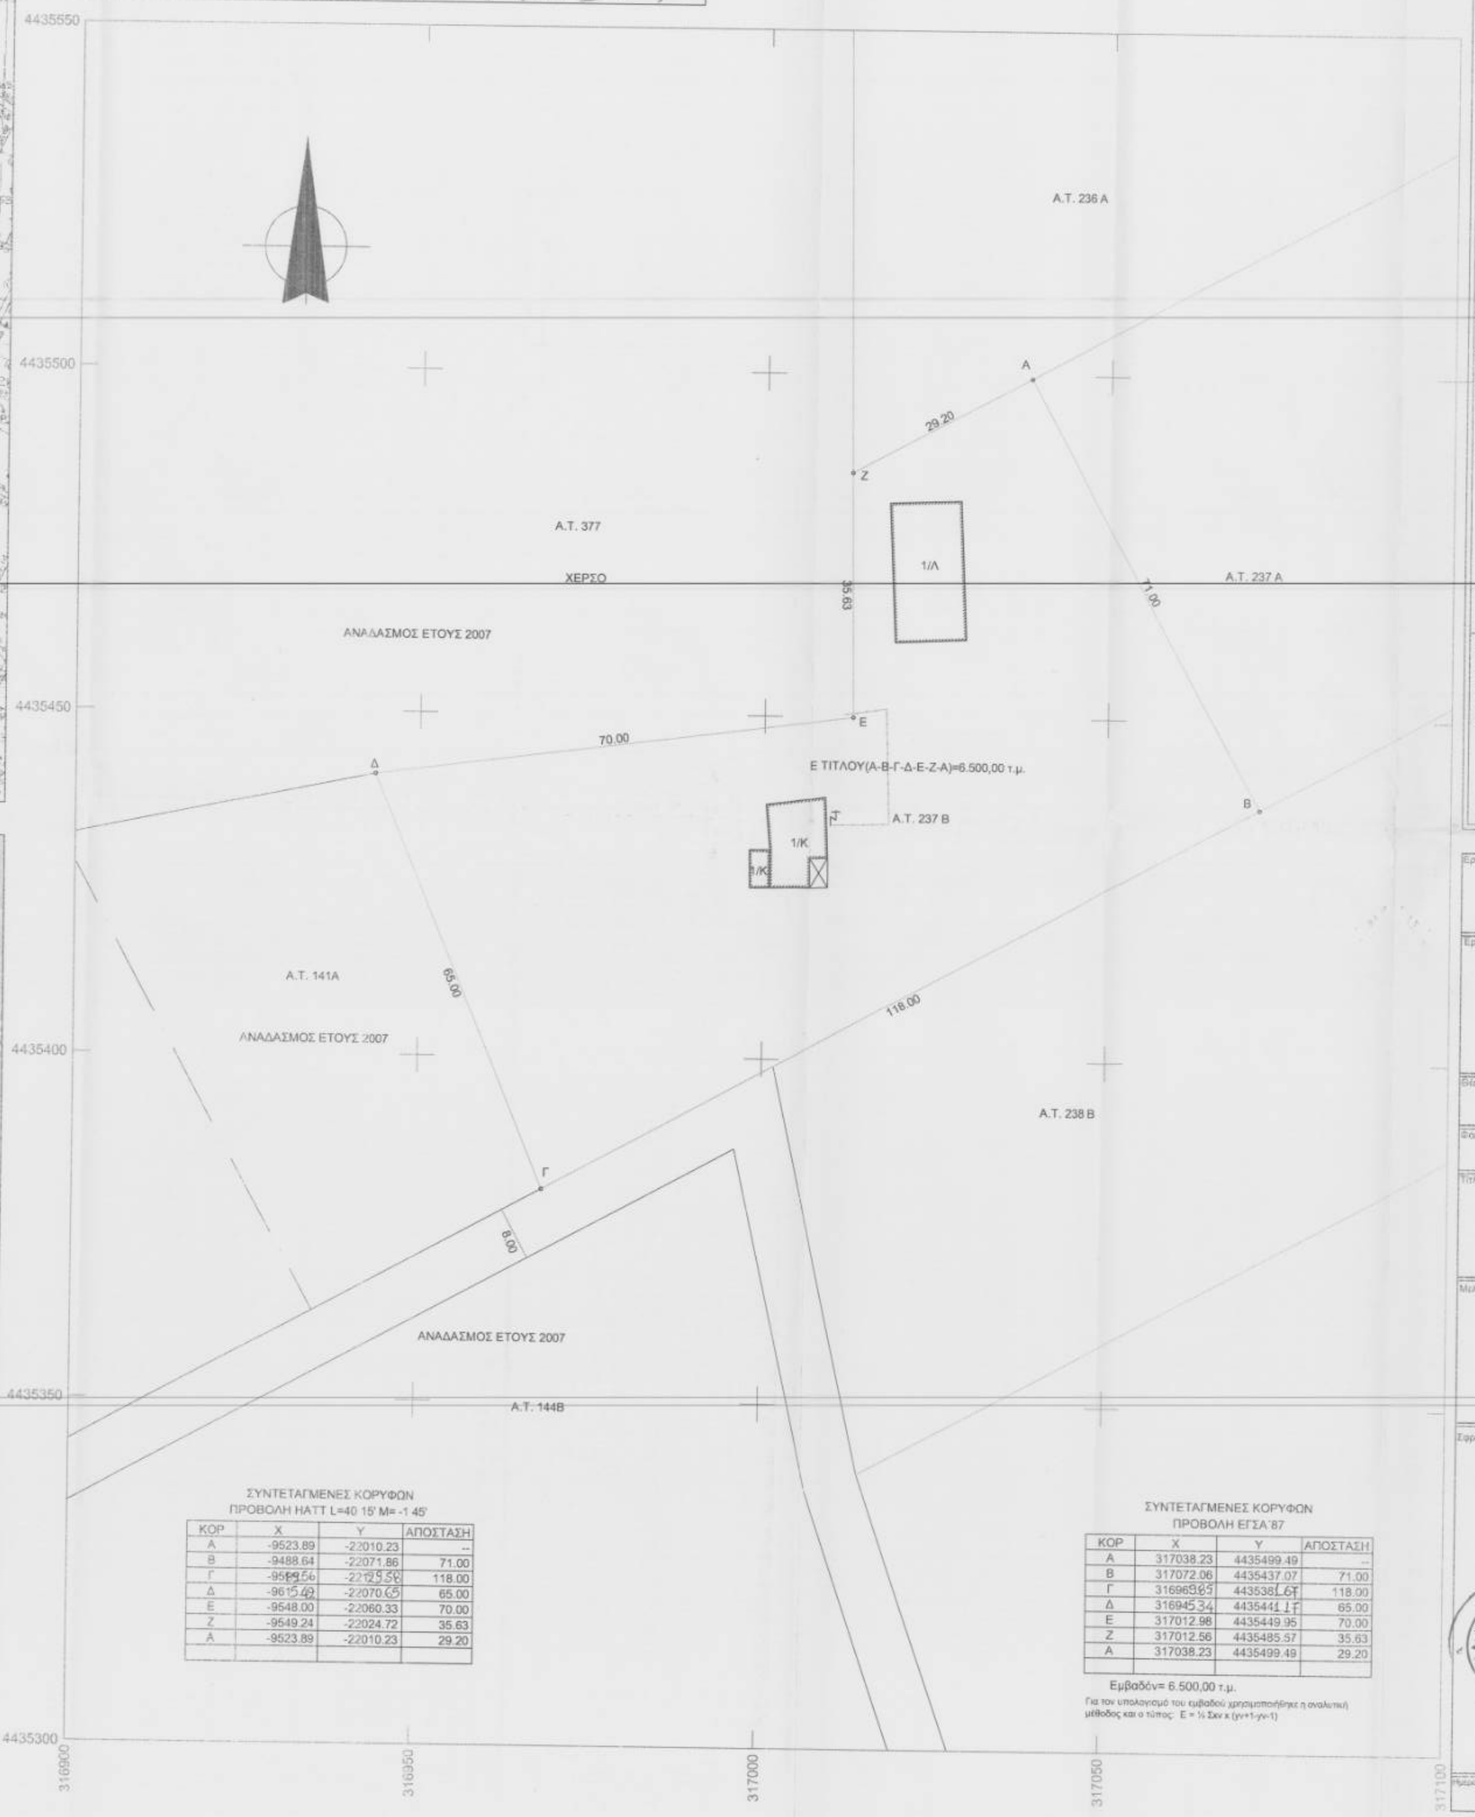

ΣΥΝΤΕΤΑΓΜΕΝΕΣ ΚΟΡΥΦΩΝ
ΠΡΟΒΟΛΗ ΗΑΤΤ L=40 15' M= -1 45'

ΚΟΡ	X	Y	ΑΠΟΣΤΑΣΗ
Α	-9523.89	-22010.23	--
Β	-9488.64	-22071.86	71.00
Γ	-9569.56	-22125.50	118.00
Δ	-9615.42	-22070.65	65.00
Ε	-9548.00	-22060.33	70.00
Ζ	-9549.24	-22024.72	35.63
Α	-9523.89	-22010.23	29.20

ΣΥΝΤΕΤΑΓΜΕΝΕΣ ΚΟΡΥΦΩΝ
ΠΡΟΒΟΛΗ ΕΓΣΑ'87

ΚΟΡ	X	Y	ΑΠΟΣΤΑΣΗ
Α	317038.23	4435499.49	--
Β	317072.06	4435437.07	71.00
Γ	317069.65	4435381.67	118.00
Δ	317045.34	4435441.11	65.00
Ε	317012.98	4435449.95	70.00
Ζ	317012.56	4435485.57	35.63
Α	317038.23	4435499.49	29.20

Εμβαδόν= 6.500,00 τ.μ.
Για τον υπολογισμό του εμβαδού χρησιμοποιήθηκε η αναλυτική μέθοδος και ο τύπος: Ε = ½ Σxν x (yν+1-yν-1)

Ε ΤΙΤΛΟΥ : =6.500,00 τ.μ.

ΠΑΡΑΤΗΡΗΣΕΙΣ:
Α) Το διάγραμμα είναι ενταγμένο στο κρατικό σύστημα συντεταγμένων ΕΓΣΑ' 87.
Β) Οι διαστάσεις και τα εμβαδά υπολογίσθηκαν αναλυτικά απο τις συντεταγμένες των κορυφών .
Γ) Η εξάρτηση από το ΕΓΣΑ '87 πραγματοποιήθηκε με σύστημα GPS και κάνοντας χρήση του συστήματος hepos.

ΟΡΟΙ ΔΟΜΗΣΗΣ (ΕΚΤΟΣ ΣΧΕΔΙΟΥ ΔΟΜΗΣΗ)
Π.Δ. 24-5-85 (ΦΕΚ 27Δ/31-5-85)
όπως τροποποιήθηκε και ισχύει σήμερα

	ΚΑΤΑ ΚΑΝΟΝΑ	ΚΑΤΑ ΠΑΡΕΚΚΛΙΣΗ
ΕΜΒΑΔΟΝ	4000μ2 (1/1α)	4000μ2 (1/1α)
ΚΑΛΥΨΗ	10% (1/3)	30% (2/1β)
ΣΥΝΤΕΛΕΣΤΗΣ ΔΟΜΗΣΗΣ	0,20 (1/6)	0,90 max (2/1ε)
ΑΠΟΣΤΑΣΗ ΑΠΟ ΟΡΙΑ	15,00μ (1/5α)	5,00μ (2/1γ)
ΥΨΟΣ	7,50μ (1/7)	7,50μ (1/7)

ΥΦΙΣΤΑΜΕΝΑ ΕΜΒΑΔΑ

ΚΟΙΝΟΤΙΚΗ ΑΔΕΙΑ 393/1986: ΣΤΑΒΛΟΣ 113,52τ.μ.
ΥΠΟΣΤΕΓΟ 11,61τ.μ.
ΟΙΚΟΔΟΜΙΚΗ ΑΔΕΙΑ 61/1996: ΑΠΟΘΗΚΗ 200,0τ.μ.

ΣΥΝΟΛΟ ΚΑΛΥΨΗΣ-ΔΟΜΗΣΗΣ 325,13τ.μ.
ΜΕΓΙΣΤΟ ΥΨΟΣ ΚΤΙΡΙΩΝ 4μ.
ΑΠΟΣΤΑΣΕΙΣ ΑΠΟ ΟΡΙΑ >5μ

ΔΗΛΩΣΗ ΜΗΧΑΝΙΚΟΥ (Ν.651/77)

Δηλώνω συμφωνα με τον νόμο για το γεωτεμάχιο με Α.Τ.237Β και με Ε Τίτλου=6.500,00 τ.μ.,αναδασμού έτους 1996 της Δ.Κ. Τρανοβάλτου της Δ.Ε. Καμβουνίων του Δήμου Σερβίων-Βελβεντού,Π.Ε. Κοζάνης ότι:
α)είναι άρτιο και οικοδομήσιμο σύμφωνα με τις ισχύουσες πολεοδομικές διατάξεις.
β)βρίσκεται εκτός σχεδίου, εκτός ορίων οικισμού Τρανοβάλτου του Δήμου Σερβίων Βελβεντού Π.Ε.Κοζάνης.
γ)Δεν εμπίπτει στις διατάξεις του Ν.1337/83 και δεν έχει υποχρέωση εισφοράς σε γη και χρήμα.
δ)Εντός αυτού ή σε απόσταση μικρότερη των είκοσι (20) μέτρων δεν διέρχεται ρέμα.
ε)Εντός αυτού δεν διέρχονται εναέριες γραμμές μεταφοράς υψηλής τάσης της Δ.Ε.Η. ή αγωγός φυσικού αερίου.

Ο ΒΕΒΑΙΩΝ ΜΗΧΑΝΙΚΟΣ

ΣΤΑΥΡΟΥΛΑ Θ. ΠΑΠΑΧΑΡΙΣΙΟΥ
ΔΙΠΛ. ΠΟΛΙΤΙΚΟΣ ΜΗΧΑΝΙΚΟΣ Α.Π.Θ.
ΜΕΛΟΣ ΤΕΕ - ΑΡ. ΜΗΤΡΩΟΥ 103294
ΦΙΛΙΠΠΟΥ 11 - 506 00 ΣΕΡΒΙΑ
ΚΙΝ. 6974679364
ΑΦΜ 107[illegible] - ΔΟΥ ΚΟΖΑΝΗΣ

ΔΗΛΩΣΗ ΙΔΙΟΚΤΗΤΗ(4030/2011)

Ο κάτωθι υπογεγραμμένος ιδιοκτήτης δήλωνω ότι:
Α) Τα όρια του γεωτεμάχιου με εμβαδό τίτλου 6.500,00τ.μ., που βρίσκεται στον αναδασμό έτους 1996 της Δ.Κ. Τρανοβάλτου, Δ.Ε. Καμβουνίων του Δήμου Σερβίων Βελβεντού Π.Ε. Κοζάνης υποδείχθηκαν από εμένα, και
Β) ευθύνομαι για την ακρίβεια των δηλουμένων ορίων του γεωτεμαχίου.

Ο ΔΗΛΩΝ ΙΔΙΟΚΤΗΤΗΣ

Εργοδότης:
ΚΟΥΖΙΟΥΚΑΣ ΕΥΑΓΓΕΛΟΣ

Έργο:
ΠΡΑΞΗ ΧΑΡΑΚΤΗΡΙΣΜΟΥ

Θέση:
ΚΤΗΜΑΤΙΚΗ ΠΕΡΙΟΧΗ- Δ.Κ. ΤΡΑΝΟΒΑΛΤΟΥ-Δ-Ε. ΚΑΜΒΟΥΝΙΩΝ-
ΔΗΜΟΥ ΣΕΡΒΙΩΝ - ΒΕΛΒΕΝΤΟΥ-ΑΝΑΔΑΣΜΟΣ ΕΤΟΥΣ 1996 Α.Τ. 237Β

Φάση μελέτης:
ΟΡΙΣΤΙΚΗ

Τίτλος σχεδίου:
ΤΟΠΟΓΡΑΦΙΚΟ ΔΙΑΓΡΑΜΜΑ
ΣΤΑΒΛΙΚΕΣ ΕΓΚΑΤΑΣΤΑΣΕΙΣ

Κωδ. μελ.: 14

Αρ. σχεδίου: T.01

Κλίμακα σχεδίου: 1:500

Μελέτη:
ΠΑΠΑΧΑΡΙΣΙΟΥ ΣΤΑΥΡΟΥΛΑ
ΔΙΠΛ. ΠΟΛΙΤΙΚΟΣ ΜΗΧΑΝΙΚΟΣ Α.Π.Θ.

Συνεργάτες - Υπογραφές:
Θεωρήθηκε και δωδεκα,
Το αριθμ. 24786/2533 εκκαφο
Κοζάνη 8-6-15
Ο Διαδικος

ΣΤΑΥΡΟΥΛΑ Θ. ΠΑΠΑΧΑΡΙΣΙΟΥ
ΔΙΠΛ. ΠΟΛΙΤΙΚΟΣ ΜΗΧΑΝΙΚΟΣ Α.Π.Θ.
ΜΕΛΟΣ ΤΕΕ - ΑΡ. ΜΗΤΡΩΟΥ 103294
ΦΙΛΙΠΠΟΥ 11 - 506 00 ΣΕΡΒΙΑ
ΚΙΝ. 6974679364
ΑΦΜ 107[illegible] - ΔΟΥ ΚΟΖΑΝΗΣ

Παρατηρήσεις:

ΔΕΚΕΜΒΡΙΟΣ 2014